


Pièce Jointe n° 6

Annexe 6.7

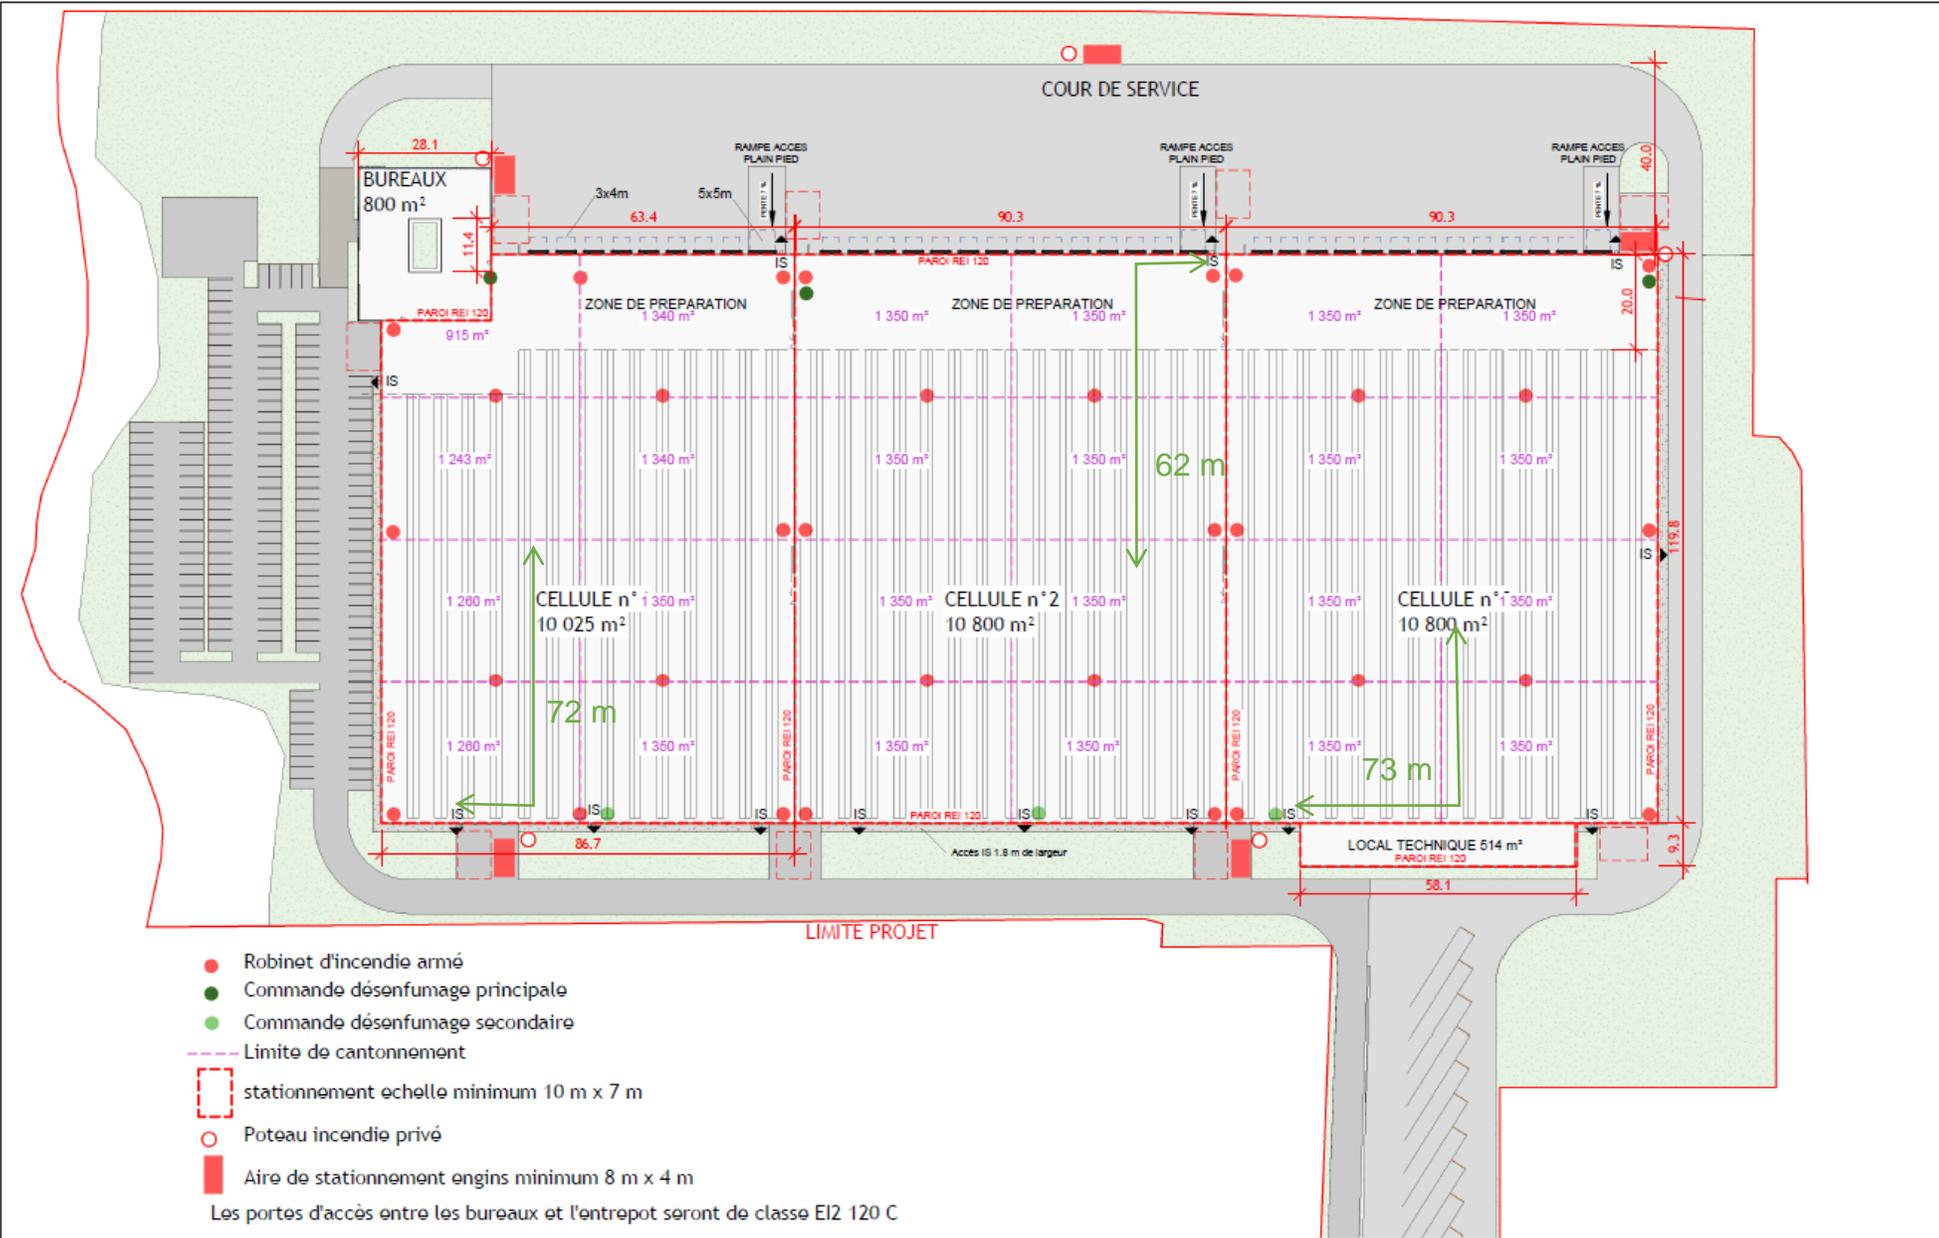

| | | | | | | |
|---|---|--|---|---|---|---|
| <p>Maître d'ouvrage</p> <p>CIOTAT PARK</p> <p>Route des 4 Salons ZA de fontvieille Emplacement D123, 13190 ALLAUCH</p> | <p>Architecte</p> <p>AI PROJECT ARCHITECTURE INGENIERIE</p> <p>11 Avenue de la capelette CS 700175 13365 Marseille Cedex 10 tel : 04.91.78.84.96</p> | <p>Bureaux d'étude</p> <p>SOCOTEC</p> <p>SOCOTEC Environnement Agence Rhône-Alpes Auvergne Bureau de St-Etienne 1 rue de la logistique Technopôle - CS40775 42951 Saint Etienne CEDEX 1</p> | <p>Opération</p> <p>CONSTRUCTION D'UN ENSEMBLE INDUSTRIEL Rousset - La marnière - site ATMEL</p> | <p>Nom du document</p> <p>REPERAGE SECURITE ET INTRACCES</p> | <p>Phase</p> <p>ICPE</p> <p>Echelle 1 : 1000</p> | <p>Auteur</p> <p>Auteur Date 21/09/2020</p> |
|---|---|--|---|---|---|---|