


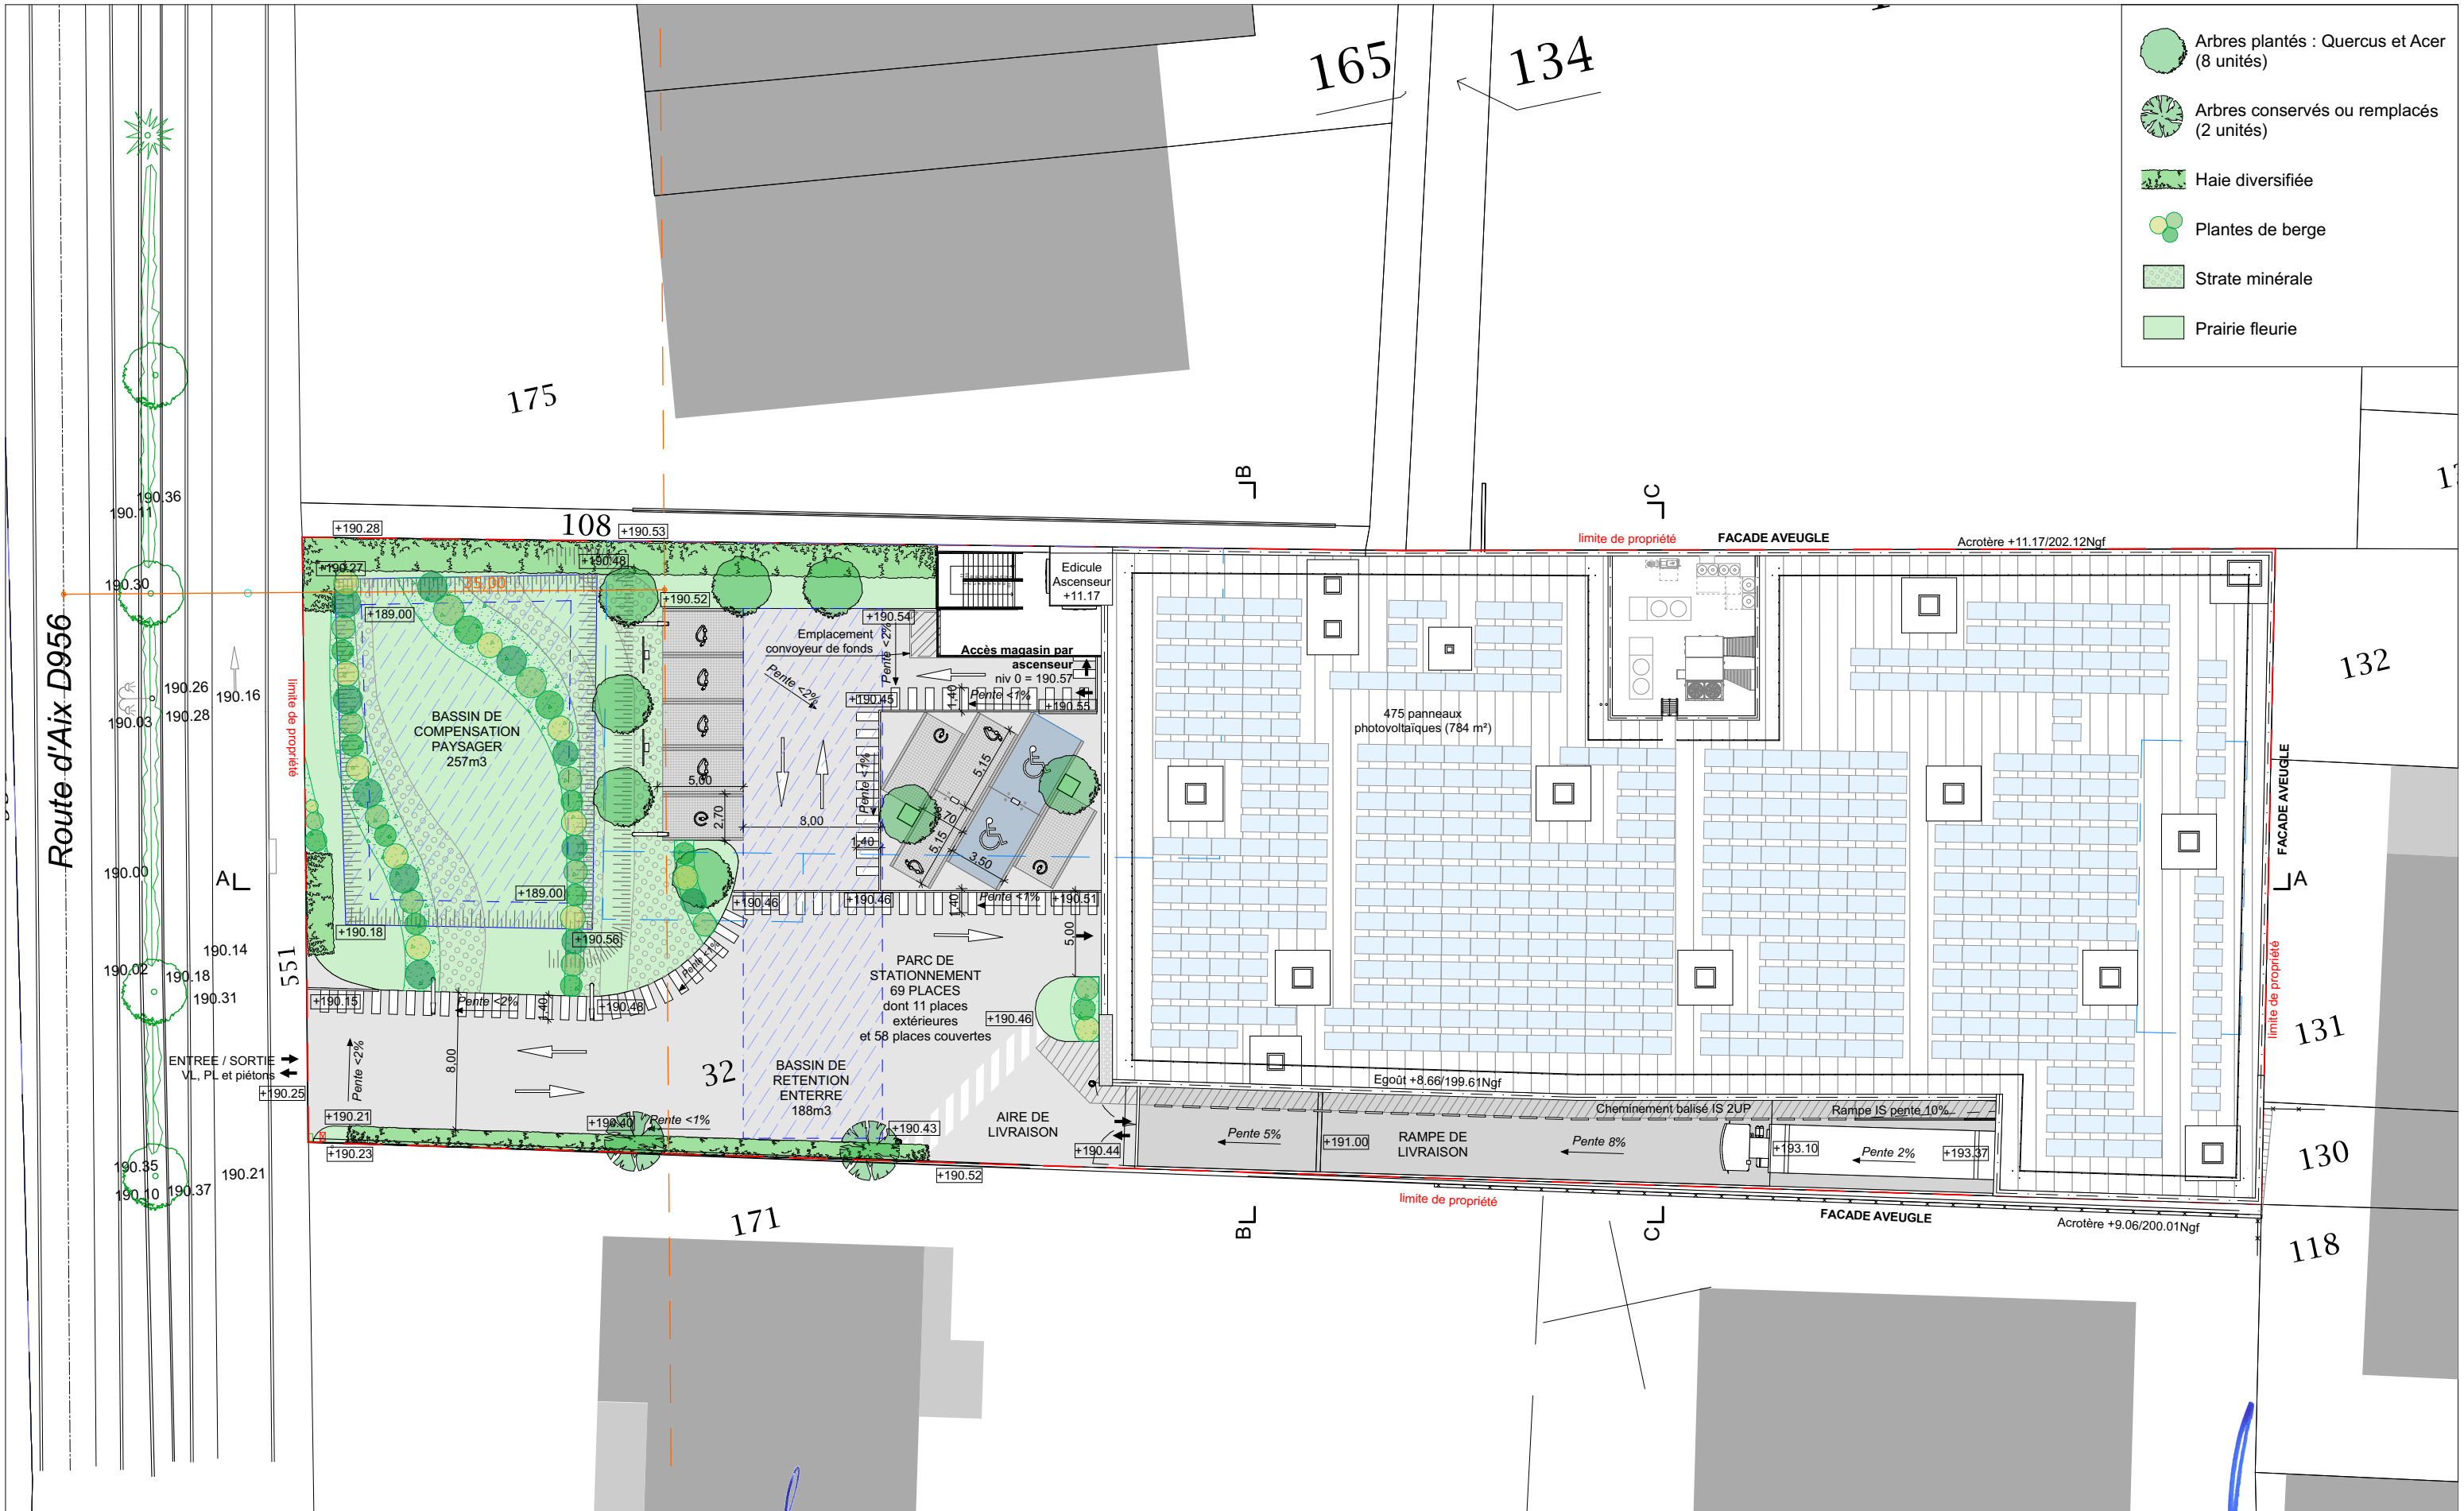

PHASE	DOSSIER	Maître d'ouvrage:			Création d'un supermarché LIDL		Maître d'oeuvre	
Etude au cas par cas	76565	 LIDL France SNC 92-72 Avenue Robert Schuman 94533 RUNGIS			551 av. du 8 mai 1945 - 84120 PERTUIS		ATELIER 4+ MARSEILLE 84, rue Borde, 13008 - Marseille 04.91.41.22.57 marseille@a4p.fr	
DATE	PLAN n°				Annexe 4 -			
29/01/2021								
Ref.info	INDICE				Plan de masse projet		Echelle	
	A						1:350	

Les présents plans d'études ne sont pas des plans d'exécution et ne peuvent en aucun cas être utilisés directement pour réaliser la construction.