

**LEGENDE**

- Trace Projet DN 900
-  Ouvrage de sectionnement (Projet)
-  Ventouse triple fonction (Projet)
-  Vidange (Projet)
- Réseau SCP existant
-  Limites de sections
-  Lieux-dits
- Emprises travaux - topo**
-  Emprise travaux
-  Emprise temporaire-Accès
-  Emprise travaux ouvrages(Fosses fonçage)

**REINFORCEMENT ET SECURISATION DE BERRE  
SUD VALTREDÉ – PONTEAU  
PRO**


**Vue en plan -Tracé Dn 900 sur fond cadastre et  
photo aérienne 1/2000 ème  
Page N°9/12**

0      40      80 m

N° : 2016.06.17-INV-008 - 1:2000

Date : 13-01-2021  
 Dessiné par : F. MOTTE - Verifié par : F. MOTTE  
 Référence fichier - PRO-Plan Projet-Tracé-Maj.qgz  
 Sources : Société du Canal de Provence - DGFP Cadastre v2018



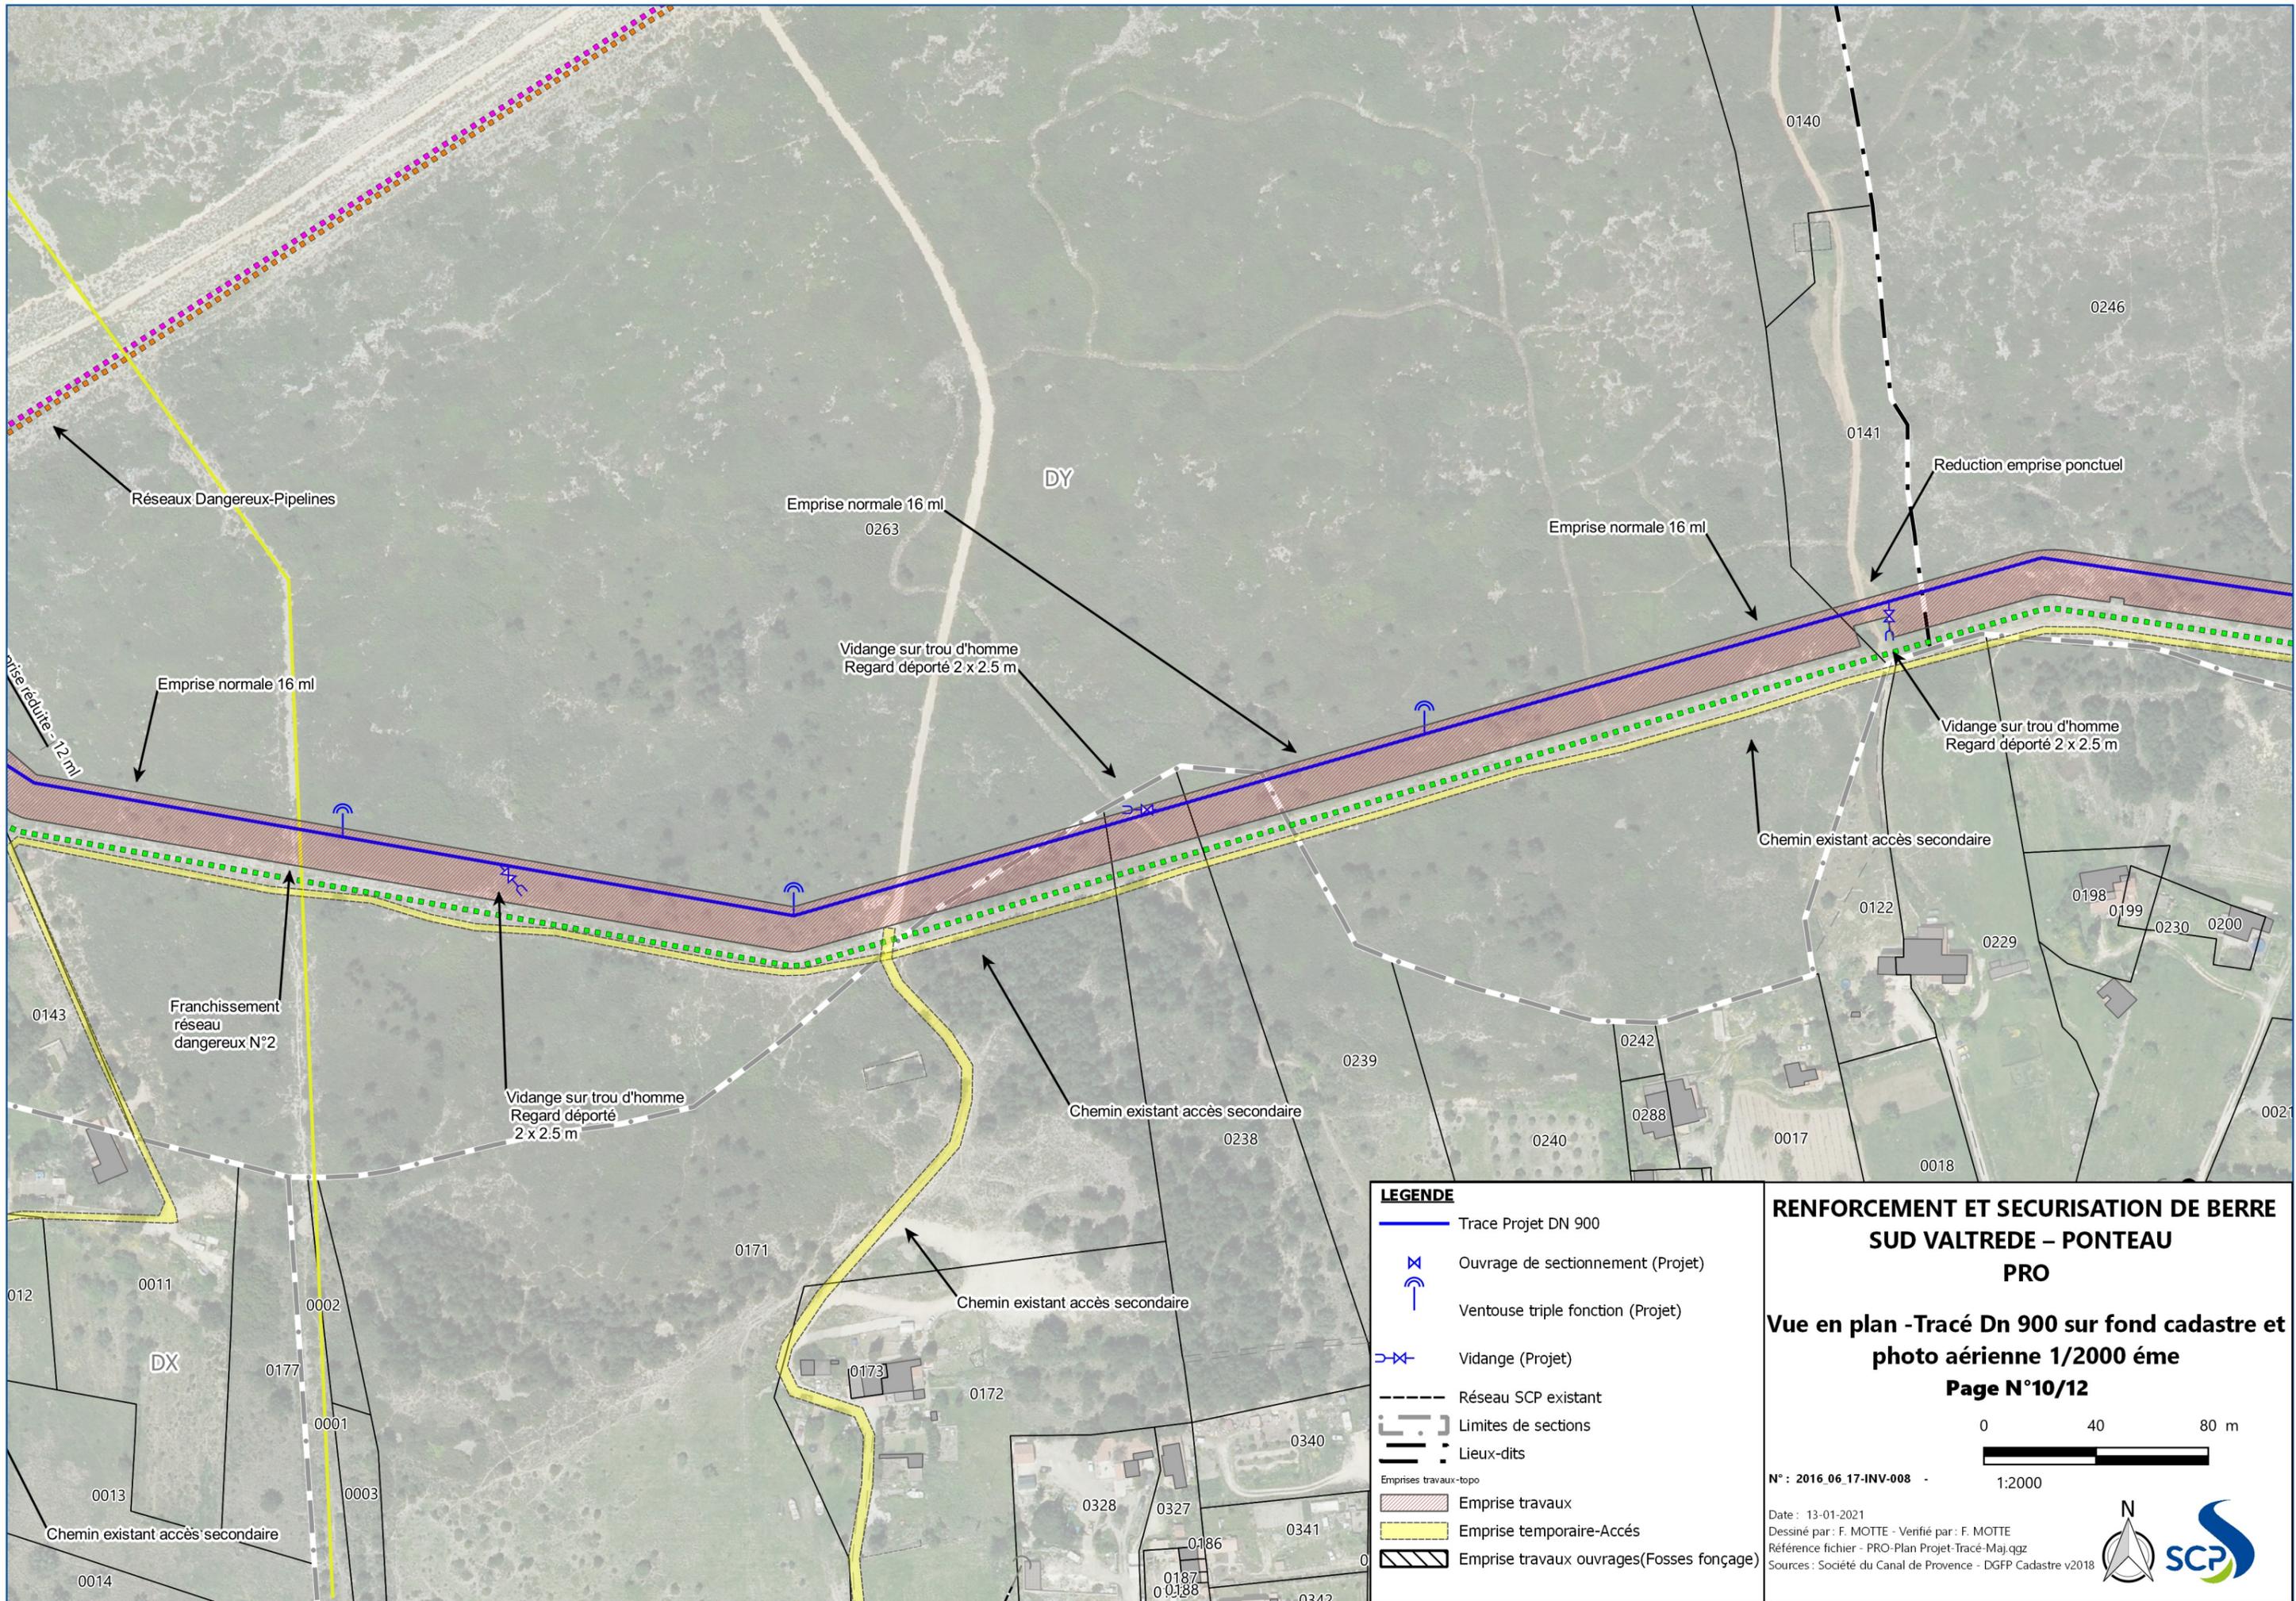

**LEGENDE**

	Trace Projet DN 900
	Ouvrage de sectionnement (Projet)
	Ventouse triple fonction (Projet)
	Vidange (Projet)
	Réseau SCP existant
	Limites de sections
	Lieux-dits
Emprises travaux-topo	
	Emprise travaux
	Emprise temporaire-Accès
	Emprise travaux ouvrages(Fosses fonçage)


**RENFORCEMENT ET SECURISATION DE BERRE  
SUD VALTREDÉ – PONTEAU  
PRO**

**Vue en plan -Tracé Dn 900 sur fond cadastre et  
photo aérienne 1/2000 ème  
Page N°10/12**

0      40      80 m

N° : 2016.06.17-INV-008 - 1:2000

Date : 13-01-2021  
 Dessiné par : F. MOTTE - Verifié par : F. MOTTE  
 Référence fichier - PRO-Plan Projet-Tracé-Maj.ggz  
 Sources : Société du Canal de Provence - DGFP Cadastre v2018

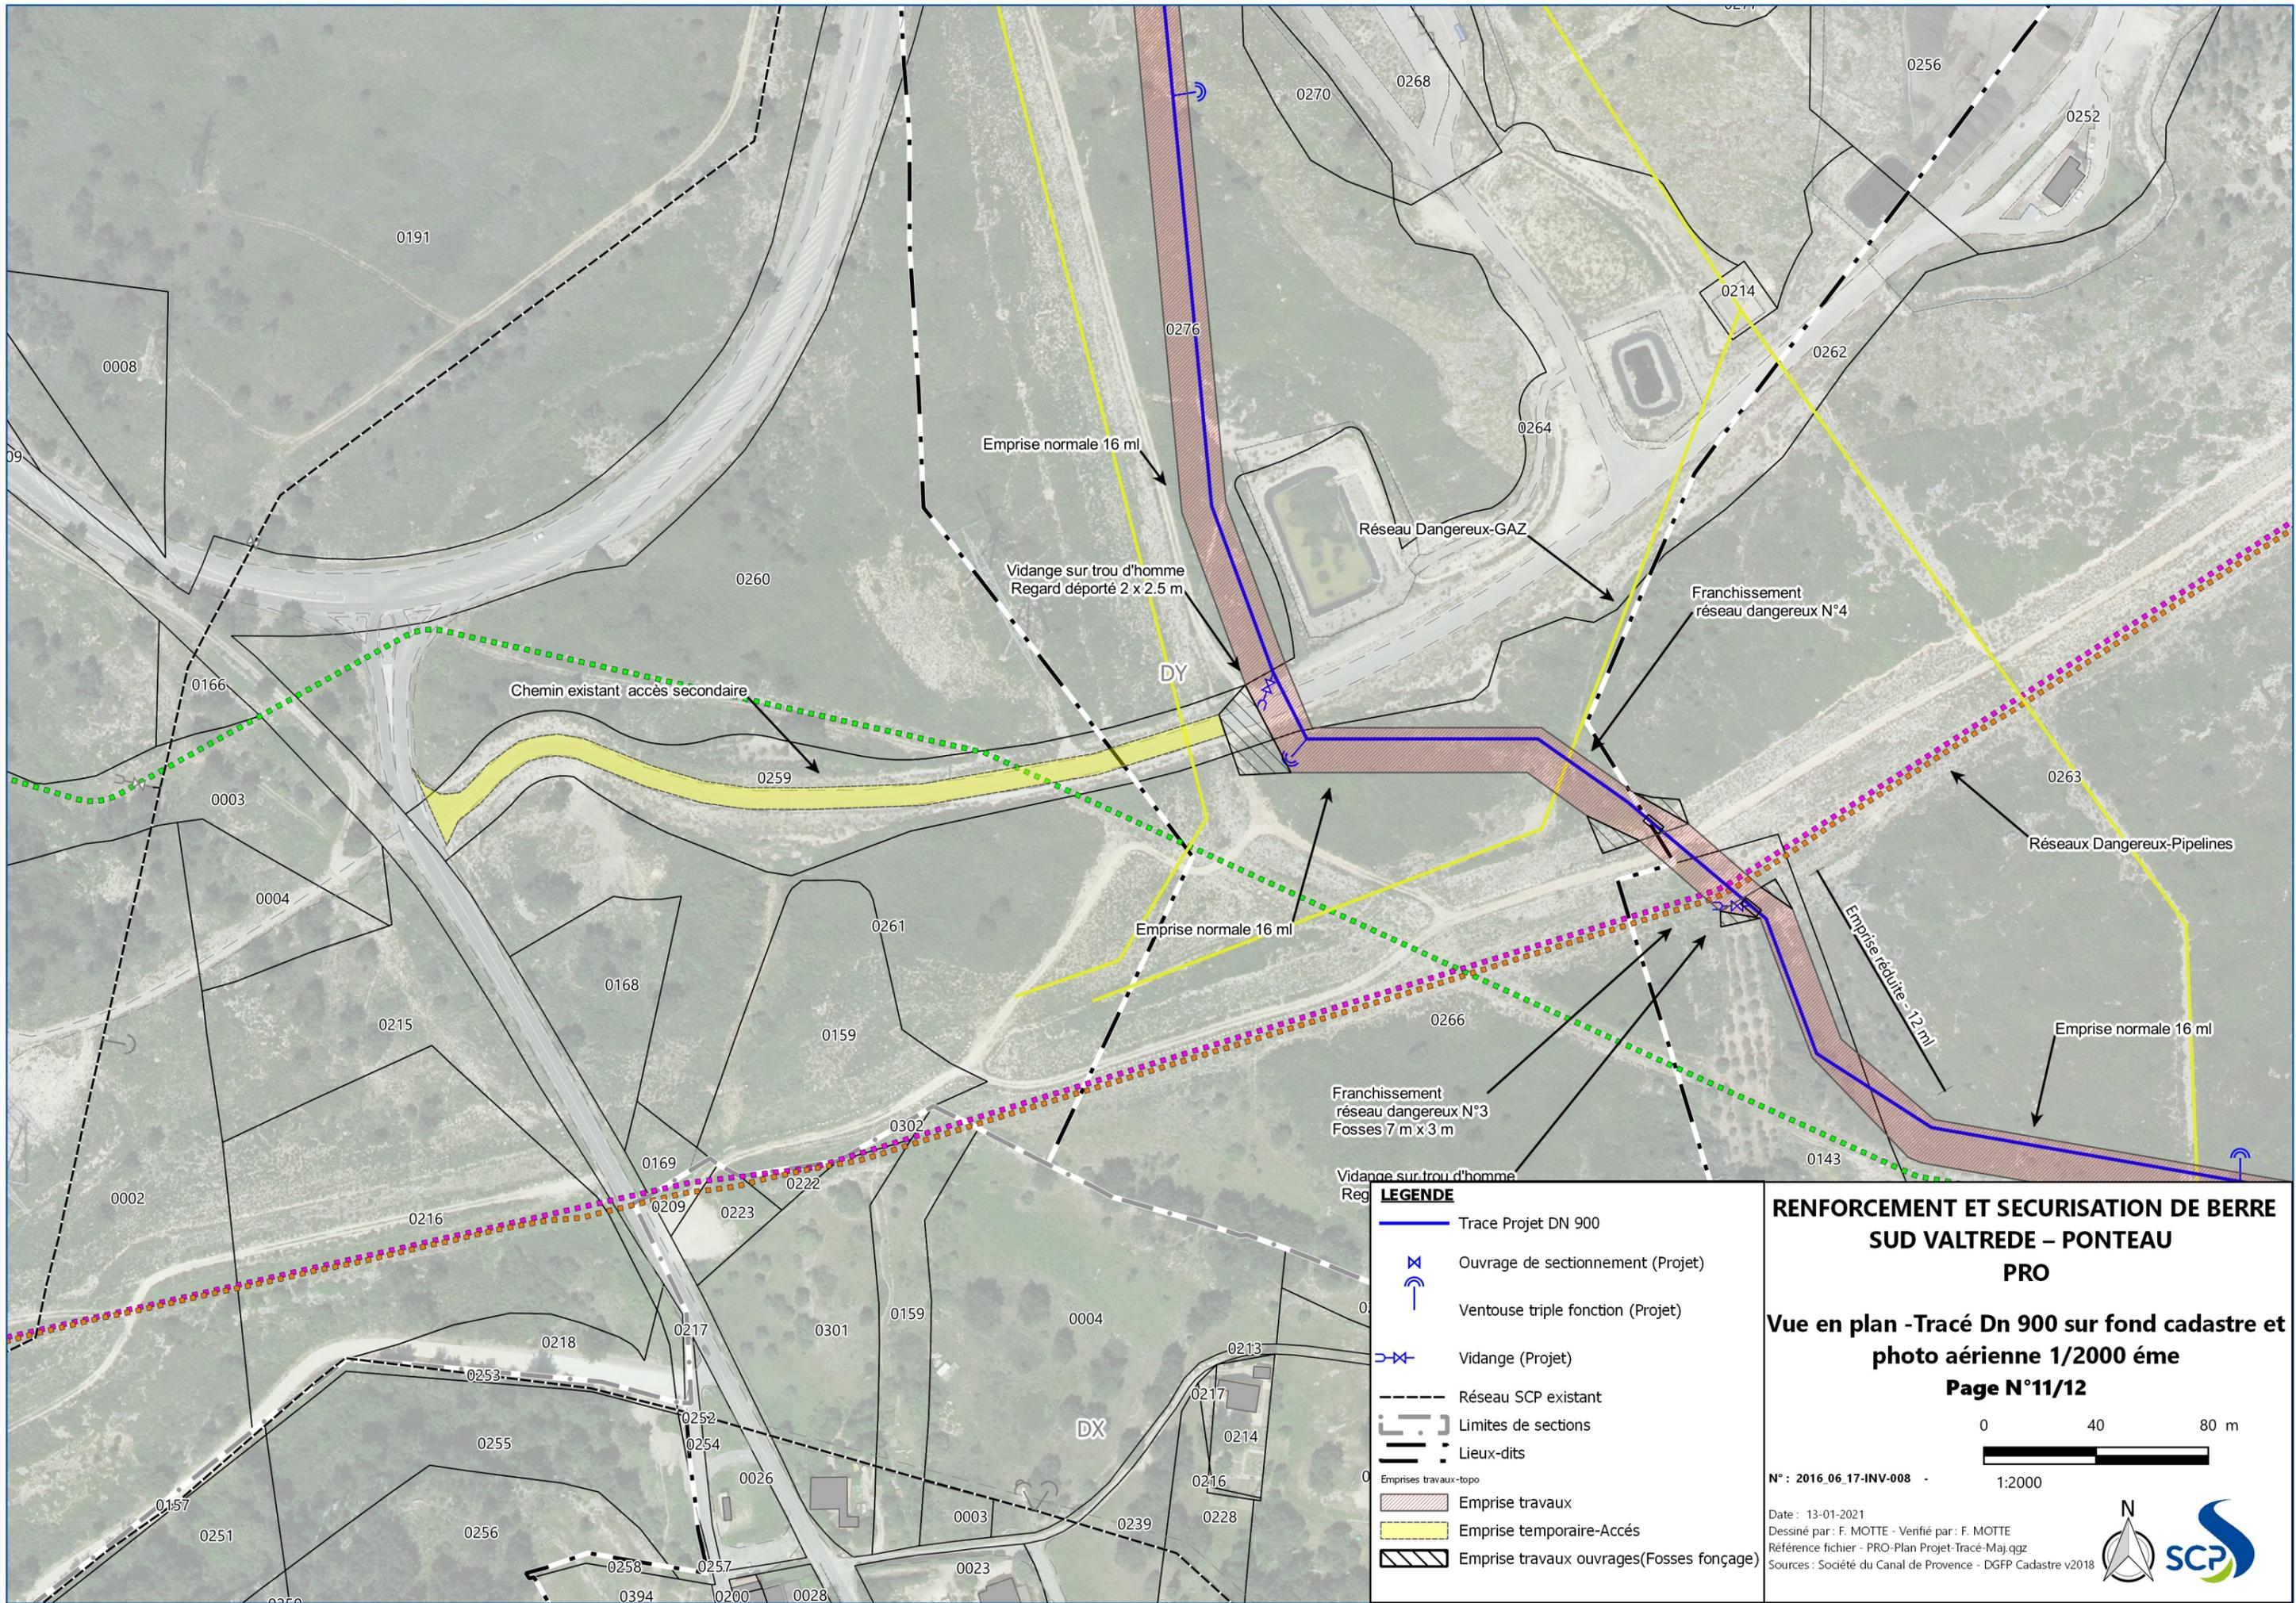

**LEGENDE**

	Trace Projet DN 900
	Ouvrage de sectionnement (Projet)
	Ventouse triple fonction (Projet)
	Vidange (Projet)
	Réseau SCP existant
	Limites de sections
	Lieux-dits
	Emprises travaux-topo
	Emprise travaux
	Emprise temporaire-Accès
	Emprise travaux ouvrages(Fosses fonçage)

**RENFORCEMENT ET SECURISATION DE BERRE SUD VALTREDÉ – PONTEAU PRO**

**Vue en plan -Tracé Dn 900 sur fond cadastre et photo aérienne 1/2000 ème**


**Page N°11/12**

0 40 80 m

1:2000

N° : 2016.06.17-INV-008

Date : 13-01-2021  
 Dessiné par : F. MOTTE - Verifié par : F. MOTTE  
 Référence fichier - PRO-Plan Projet-Tracé-Maj.ggz  
 Sources : Société du Canal de Provence - DGFP Cadastre v2018

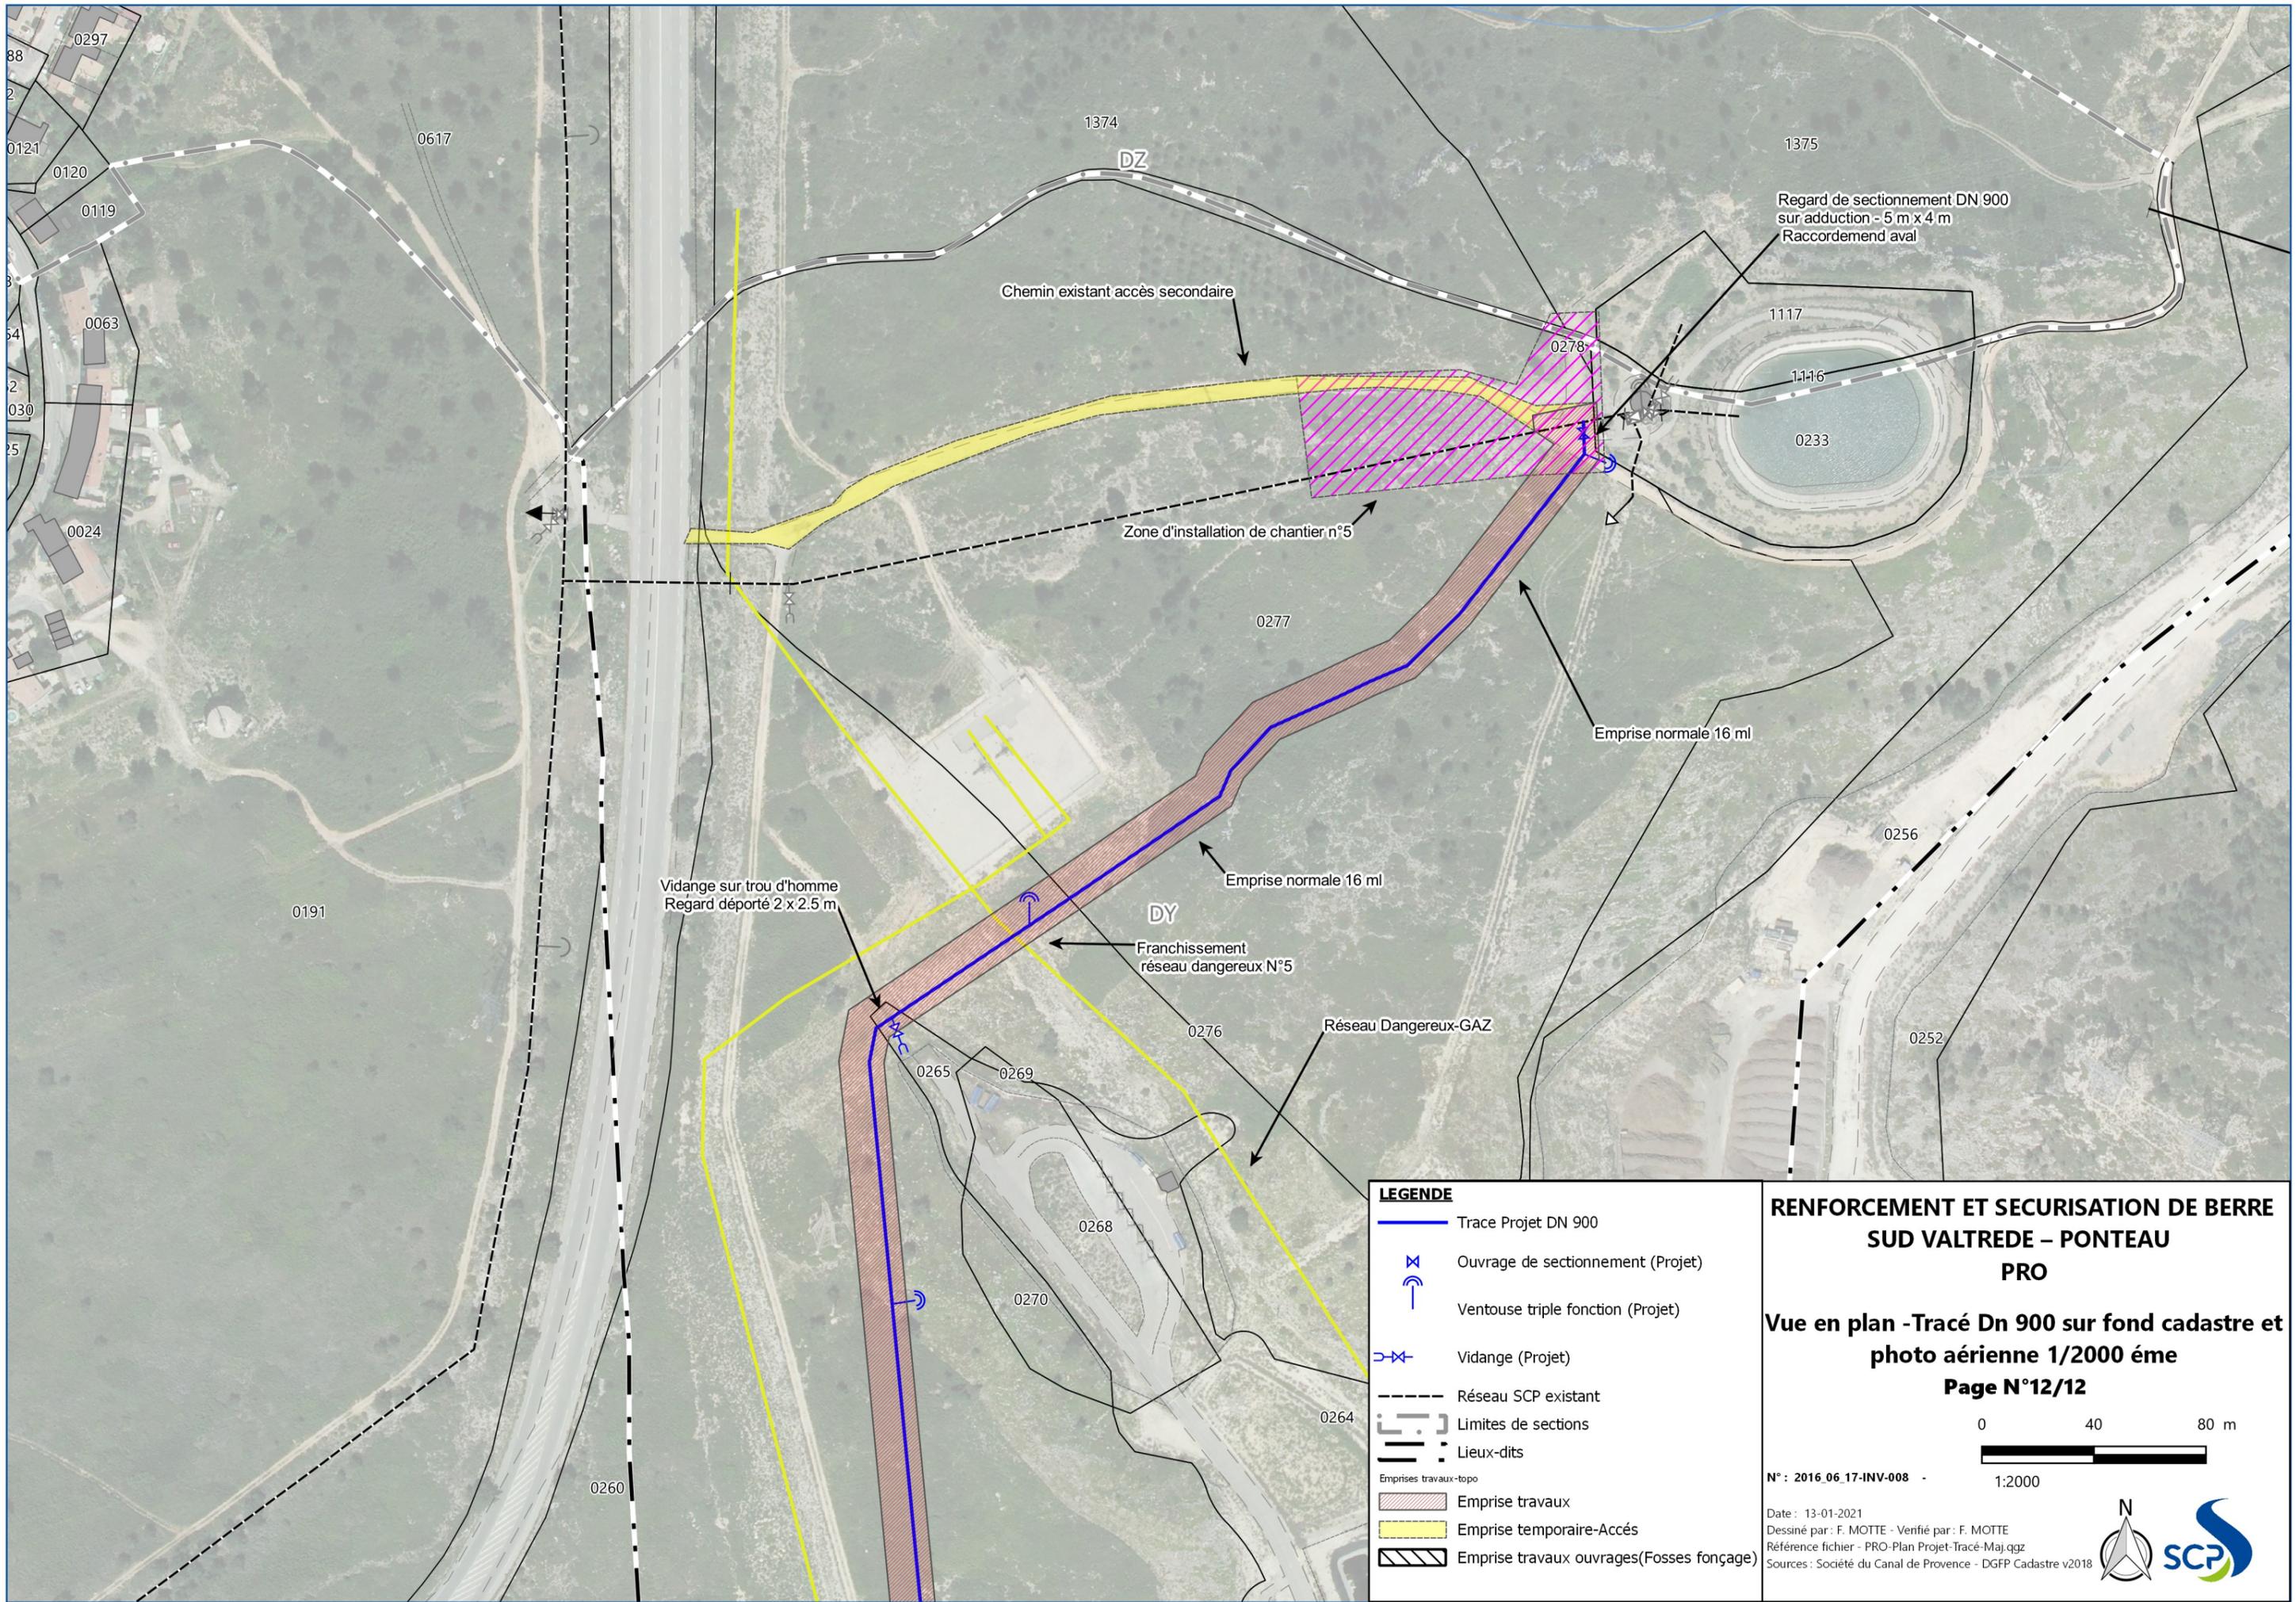

**LEGENDE**

	Trace Projet DN 900
	Ouvrage de sectionnement (Projet)
	Ventouse triple fonction (Projet)
	Vidange (Projet)
	Réseau SCP existant
	Limites de sections
	Lieux-dits
	Emprises travaux-topo
	Emprise travaux
	Emprise temporaire-Accès
	Emprise travaux ouvrages(Fosses fonçage)

**REINFORCEMENT ET SECURISATION DE BERRE  
SUD VALTREDE – PONTEAU  
PRO**

**Vue en plan -Tracé Dn 900 sur fond cadastre et  
photo aérienne 1/2000 ème  
Page N°12/12**

0      40      80 m

N° : 2016.06.17-INV-008 - 1:2000

Date : 13-01-2021  
 Dessiné par : F. MOTTE - Verifié par : F. MOTTE  
 Référence fichier - PRO-Plan Projet-Tracé-Maj.ggz  
 Sources : Société du Canal de Provence - DGFP Cadastre v2018

