

Commune de SAINT JEAN SAINT NICOLAS

Lieu-dit : " La Petite Iscle "


Section BC, Parcelles n° 304 et 306

Propriété de la Commune de Saint-Jean-Saint-Nicolas

Projet de création d'un Lotissement Artisanal d'environ 6 lots.

# PLAN DE SITUATION

Echelle : 1/20 000

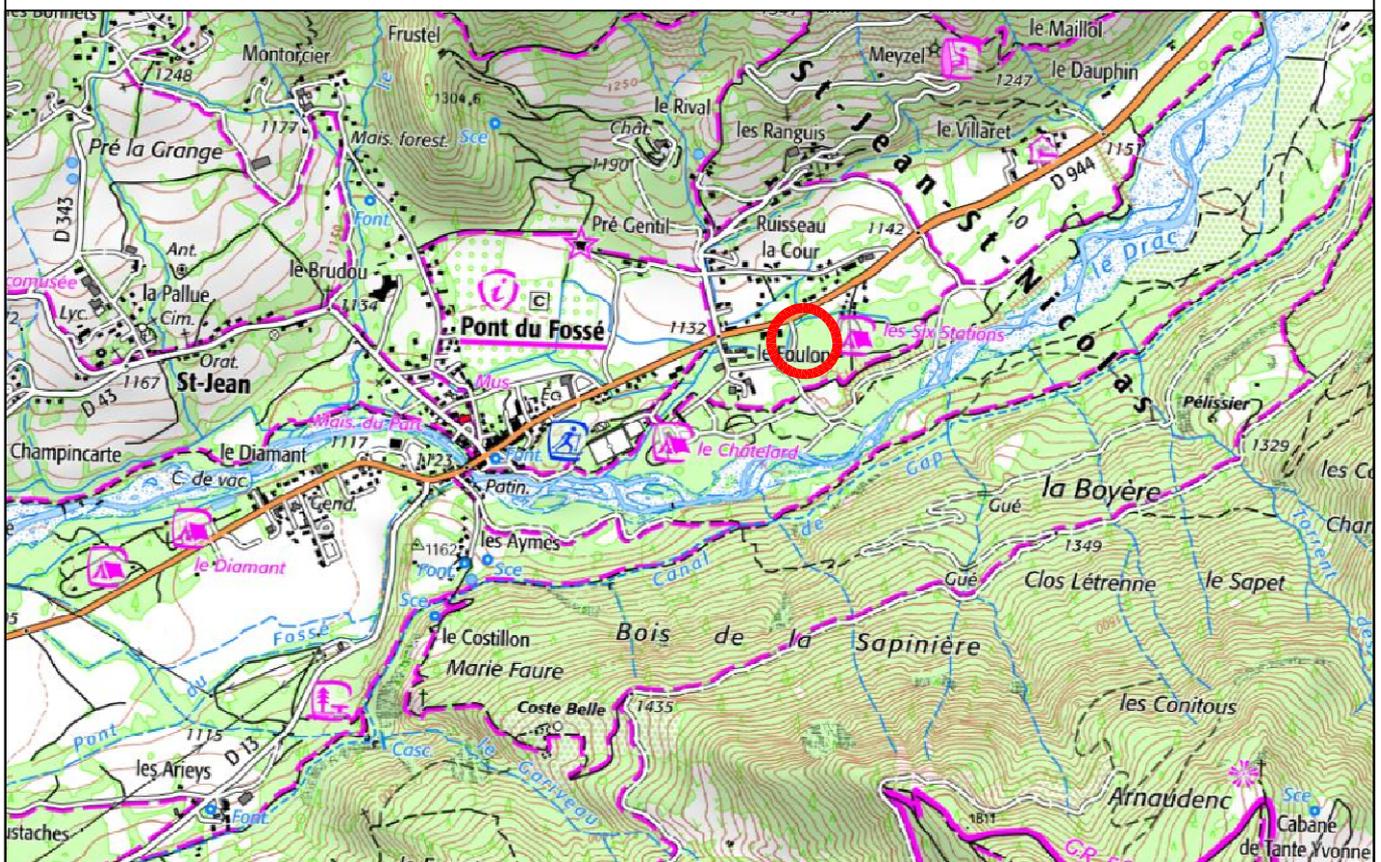

Référence : SL0064-21 / 20326



**SALLA-LECOMTE**  
GÉOMÈTRES-EXPERTS

Imm. Urban Harmony "A"  
13bis, Avenue Jean Jaurès  
05000 GAP

Tel : 04.92.53.65.25  
Fax : 04.92.44.08.75

Mail : [contact@slge-geometre.fr](mailto:contact@slge-geometre.fr)  
[www.salla-lecomte-geometre.fr](http://www.salla-lecomte-geometre.fr)

DATE :

Février 2021

Version :

Plan de situation