



Annexe 2 : plan de localisation

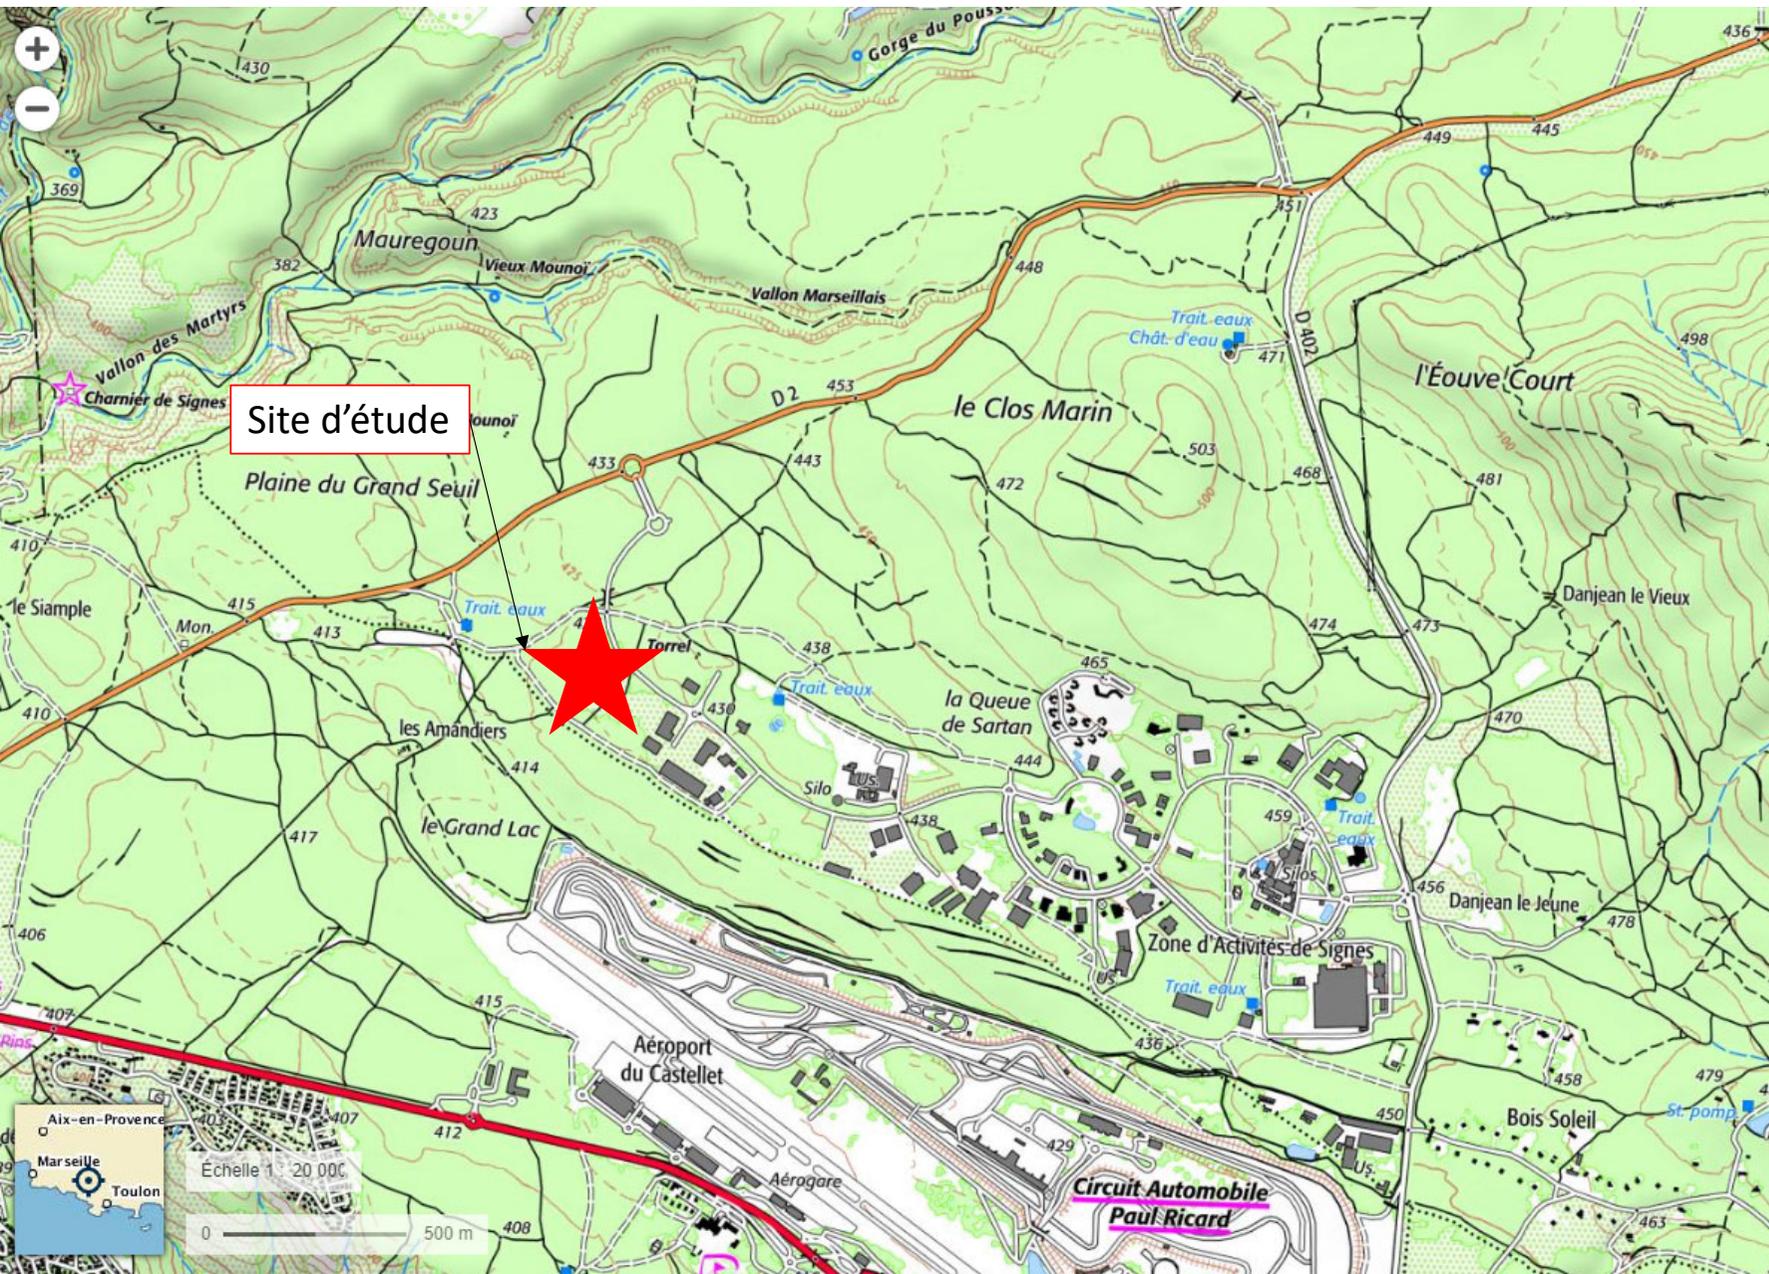

Localisation générale
du site d'étude

Carte IGN

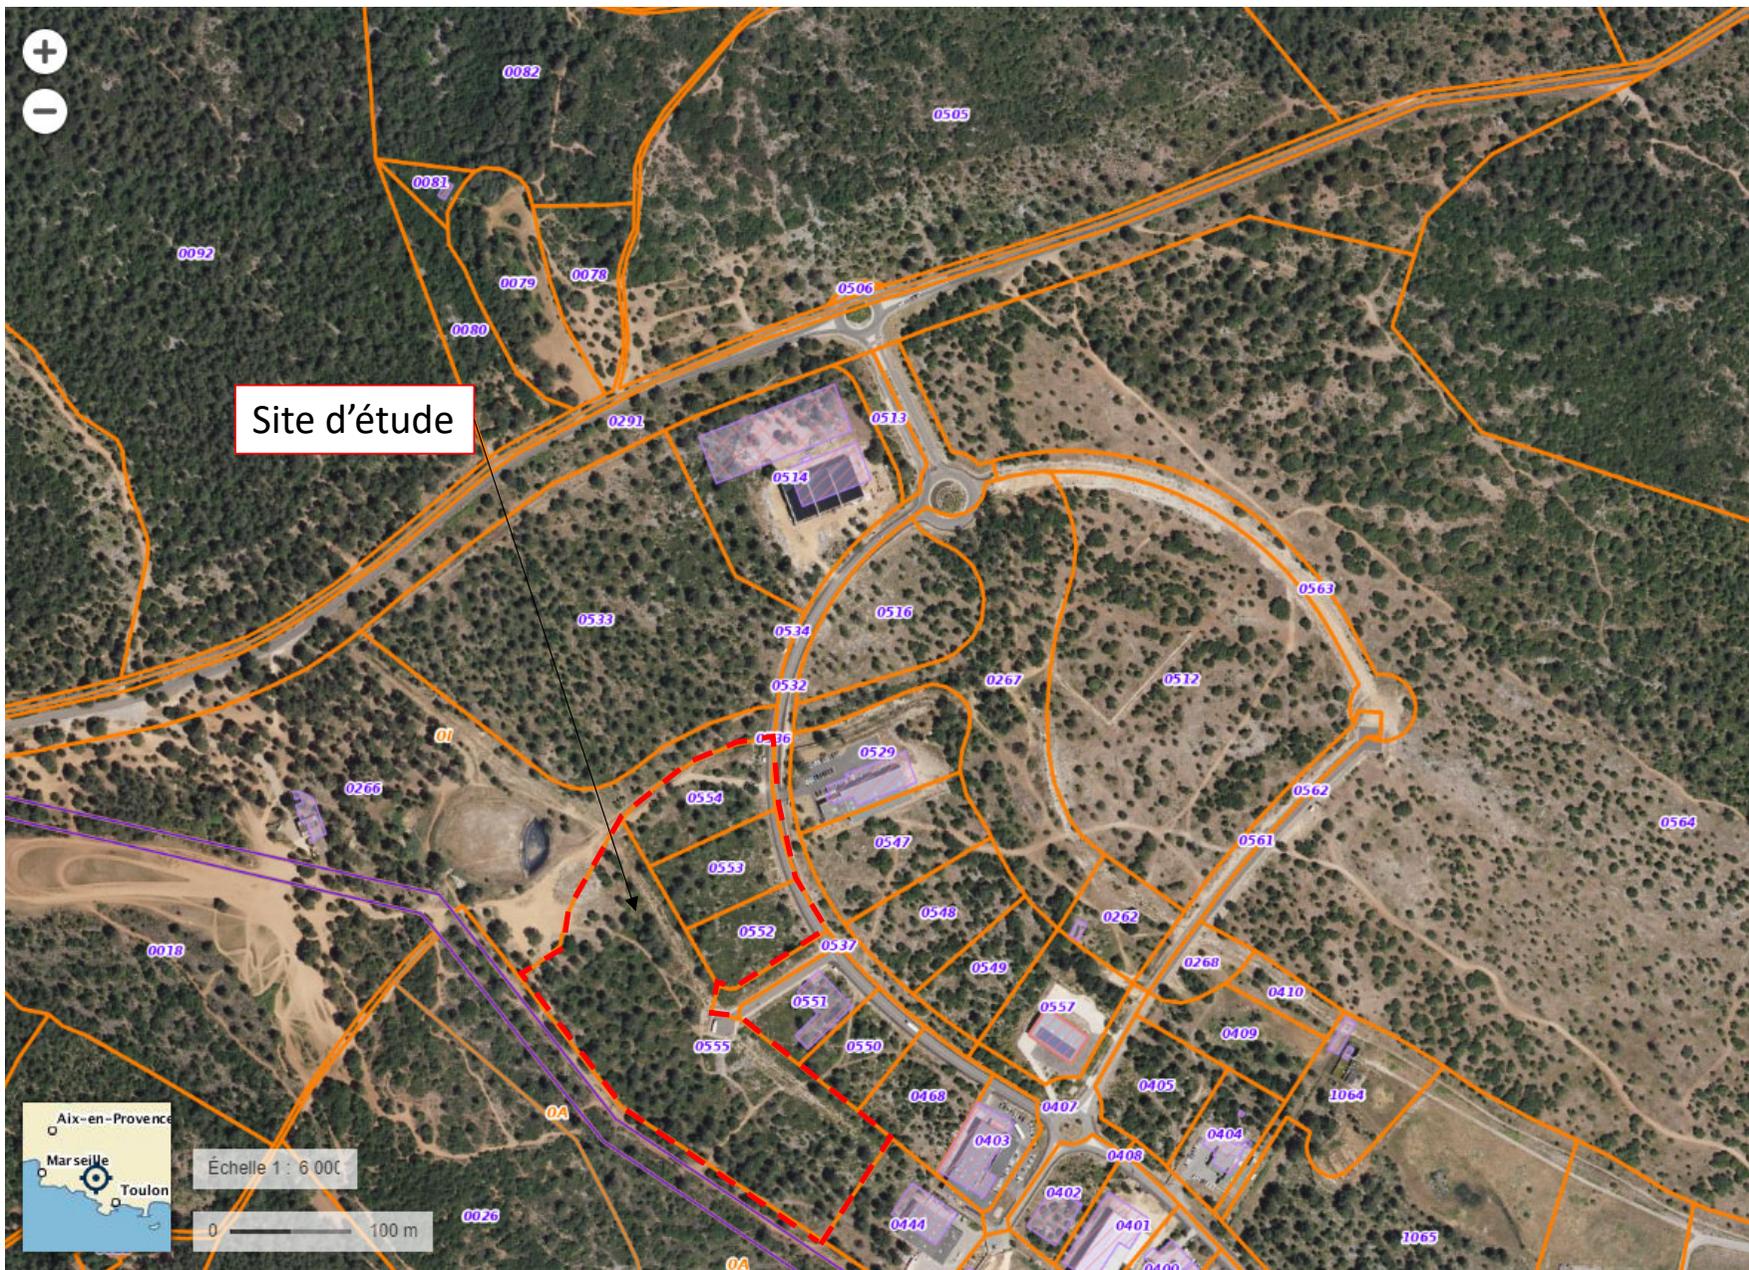

Localisation générale
du site d'étude

Photographie aérienne

DEPARTEMENT DU VAR
COMMUNE DE SIGNES

PLAN LOCAL D'URBANISME

Modification n°2

**PIECE N°4.4
 DOCUMENTS GRAPHIQUES
 Loupe parc d'activités**



PLU approuvé par délibération du Conseil Municipal du12 Juillet 2013
 Modification n°1 approuvée par Délibération du Conseil Municipal du30 avril 2015
 Modification n°2 du PLU approuvée par DCM du

Echelle : 1/5000°


 Calixte G. Luyten
 Le Concordis, 280, Avenue Foch
 83000 TOULON
 Tél. : 04 94 89 06 48
 Télécopie 04 94 89 97 44

Edité le 05/03/2018

Site d'étude

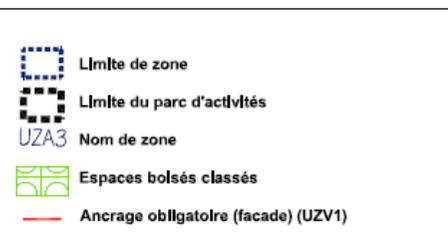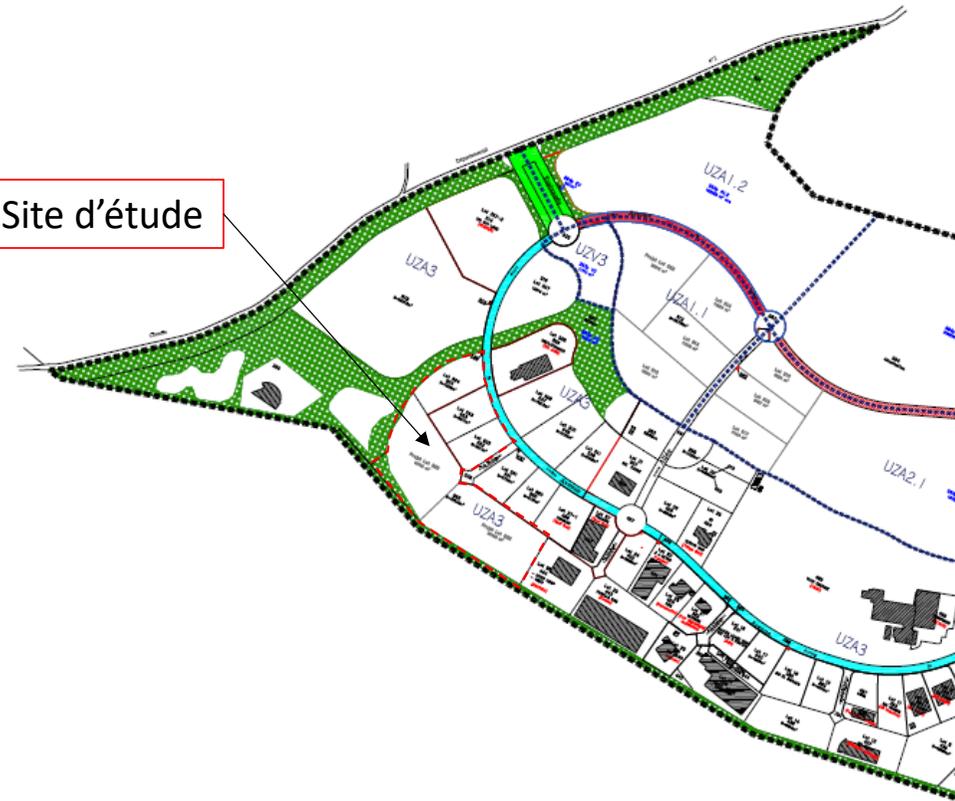

Localisation générale
 du site d'étude

Extrait document
 d'urbanisme