


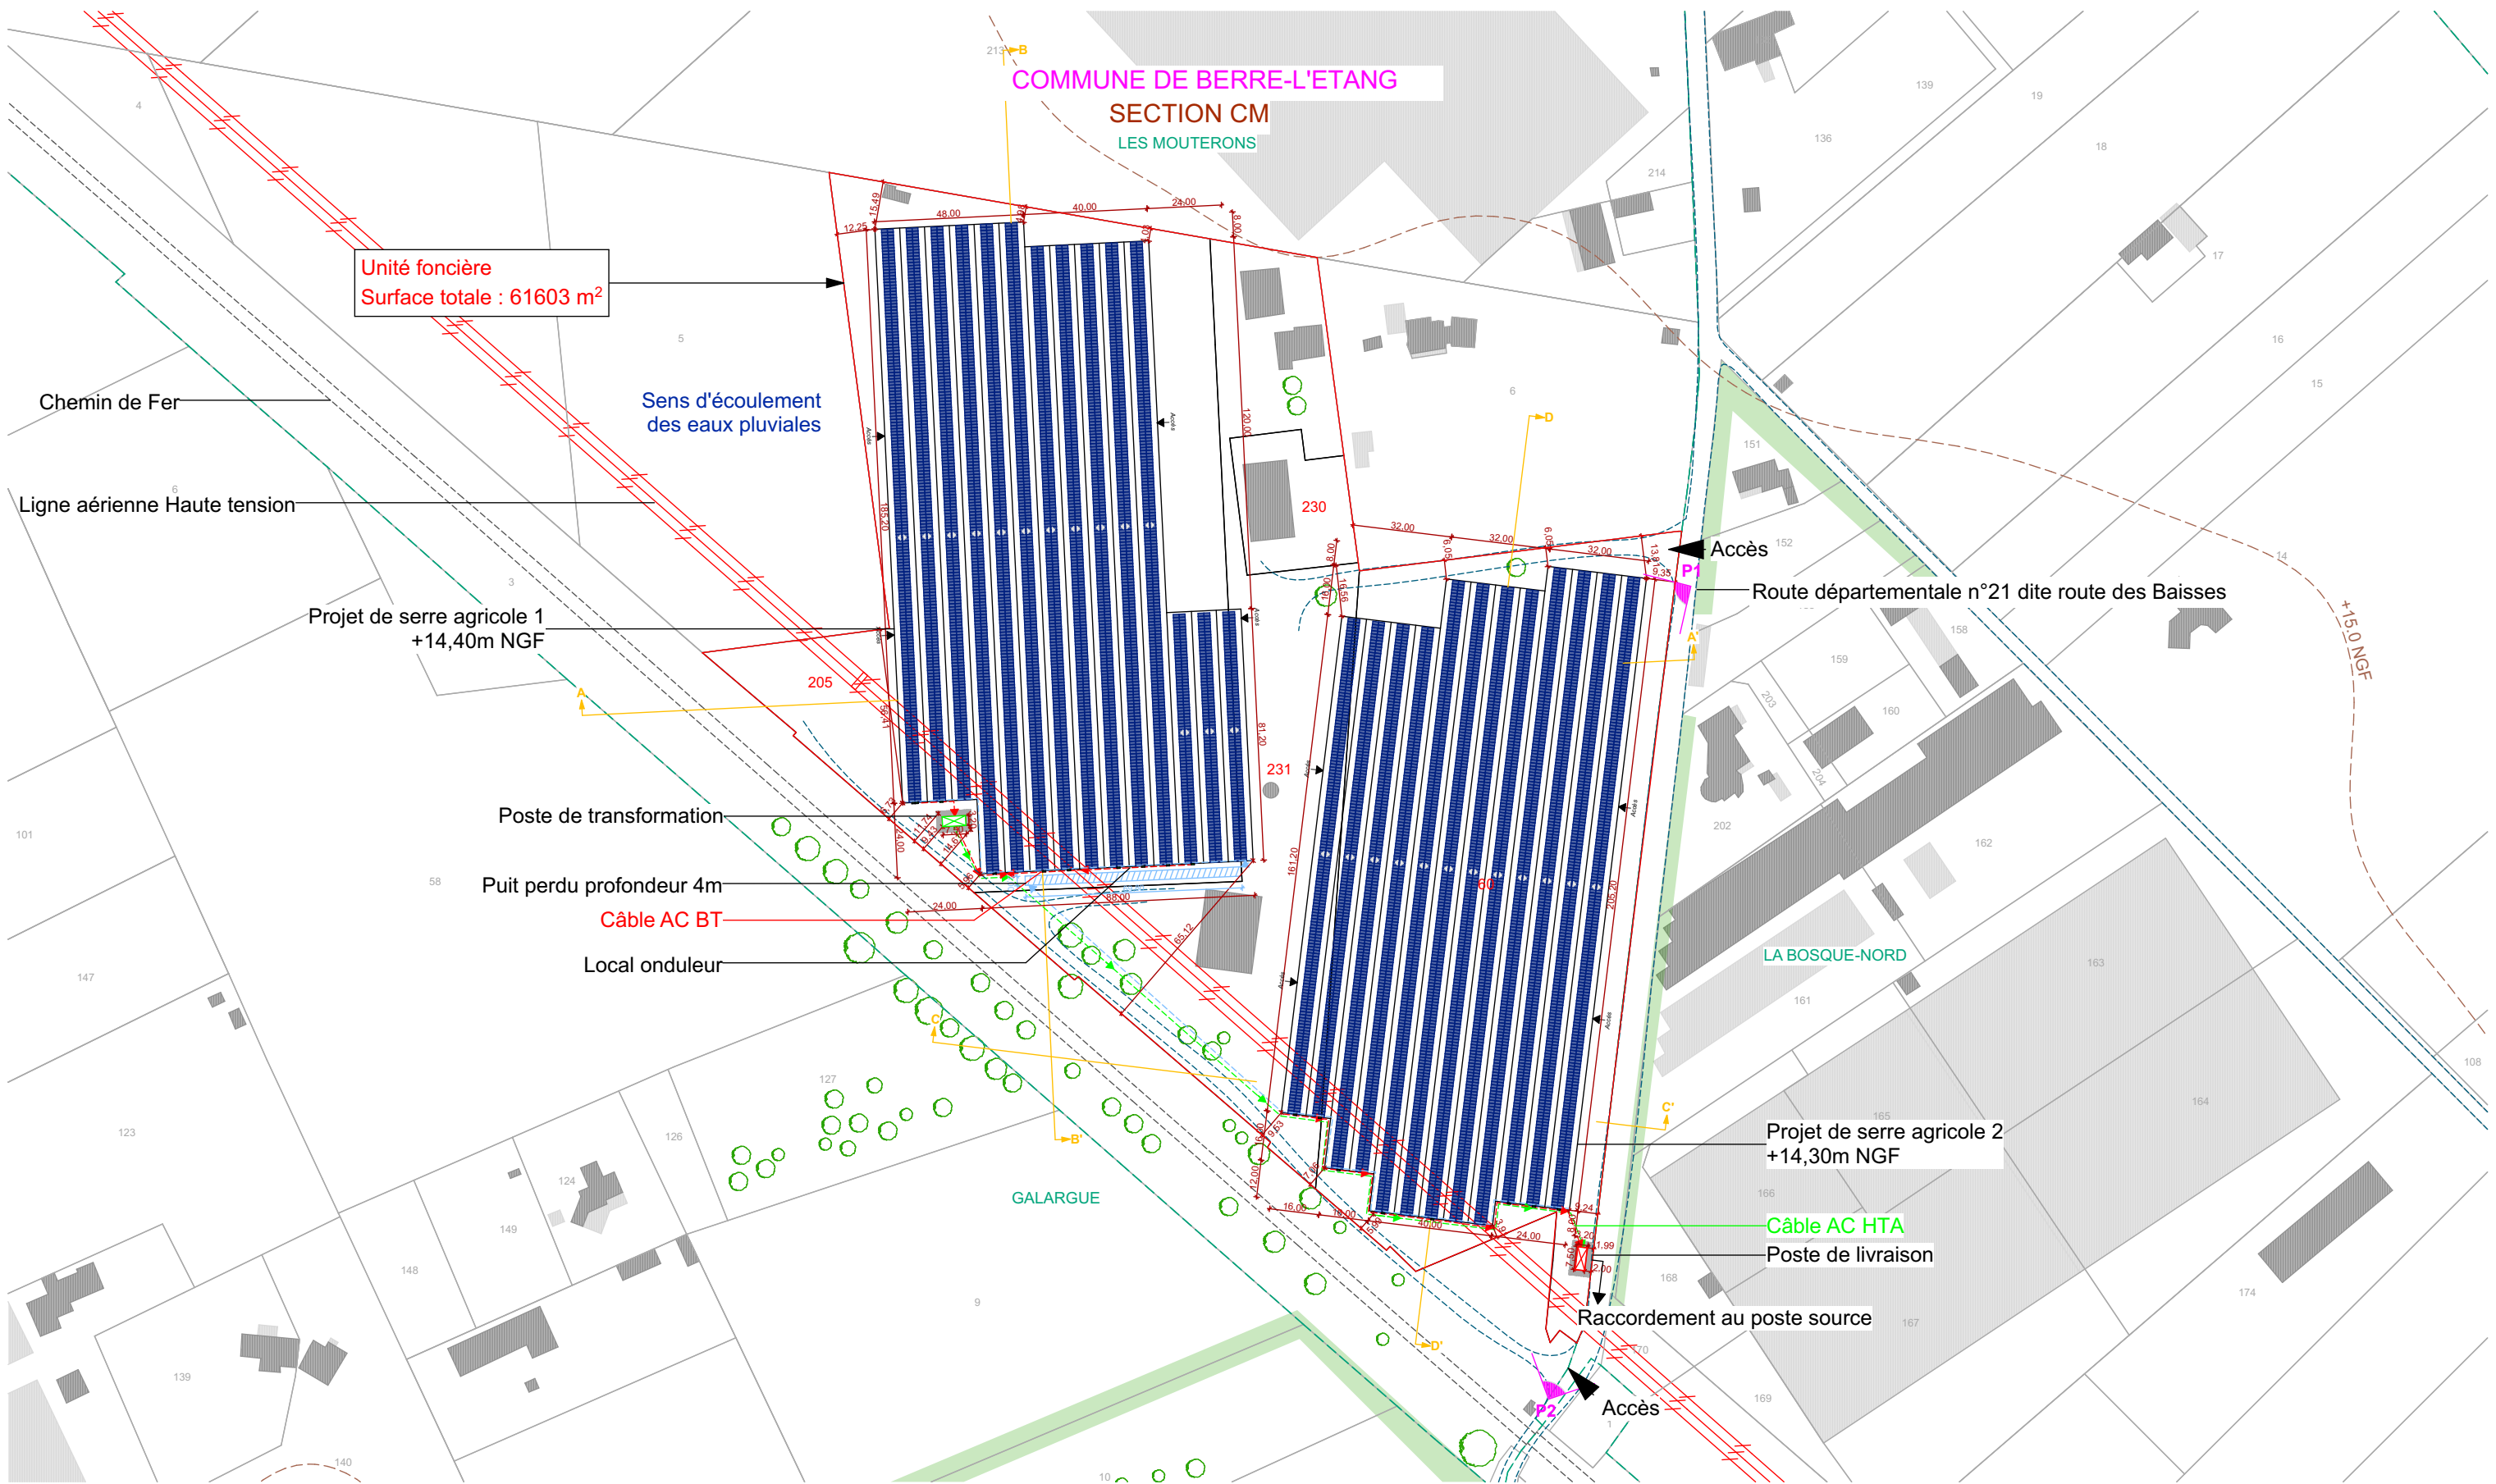


Architecte :
I'M IN ARCHITECTURE
21 rue d'Auteuil
75016 Paris

I'M IN ARCHITECTURE
21 rue d'Auteuil 75016 PARIS
06 71 15 45 63 // im.in.archi@gmx.com
SARL au capital de 16500€
533 863 940 R.C.S. PARIS

Maître d'ouvrage :
MARINOE
Chemin Boucarut
13130 BERRE-L'ETANG

Plan de masse projeté

PROJET DE CONSTRUCTION DE 2 SERRES AGRICOLES
A TOITURE PHOTOVOLTAIQUE

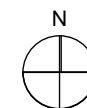

Date: 10/02/2021
Ech: 1:2000

6

IRISOLARIS
promoteur de la transition énergétique