



M. JEAN-JACQUES MURRAY VILLA LAS BRISAS

Les Parcs de Saint-Tropez
83990 - SAINT-TROPEZ

AVP

AMARRAGE DEVANT VILLA "LAS BRISAS"

COUPE BOUÉE D'AMARRAGE

	Modifications	Phase	Date
0	Première diffusion		06/05/2021

Dessin: FVI

Contr: ESA

Appro: SLE

Echelle : 1/75

Numéro Affaire : CORJIM 44-2021

C O R 0 4 4 2 1 A V P C O U P 0 1 0



Référence DWG : C:\CORINTHE\Projets\JJ MURAY\CORJIM 44-2021\2_Mission\5_AVP\Plans\COR-044-21-AVP-COUP-01-0.dwg




890 chemin du Peyrat ZA du Grand Pont 83310 Grimaud, France
Tél: +33(0)4.94.97.05.25 - Fax: +33(0)4.94.81.53.89
E.mail: contact@corinthe-ing.com - Web: www.corinthe-ing.com

Ces documents sont confidentiels et établis à l'intention exclusive de ses destinataires. Ils peuvent contenir des données protégées par des droits de propriété intellectuelle. Toute utilisation de ces documents non conforme à leur destination, toute reproduction, toute diffusion ou toute publication, totale ou partielle, est interdite, sauf autorisation expresse de Corinthe Ingénierie. Copyright©CORINTHE Ingénierie. Tous droits réservés.

Niveaux d'Eau

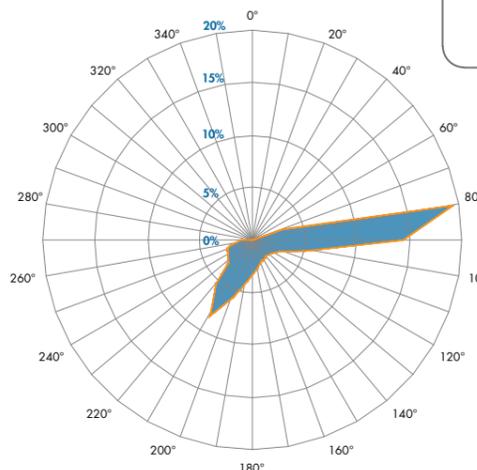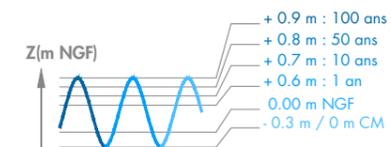


Rose de directions de provenance de la Houle au Point
Long: 6°54,786' E / Lat: 43°19,980' N
Source: DHI (de 1979 à 2017)

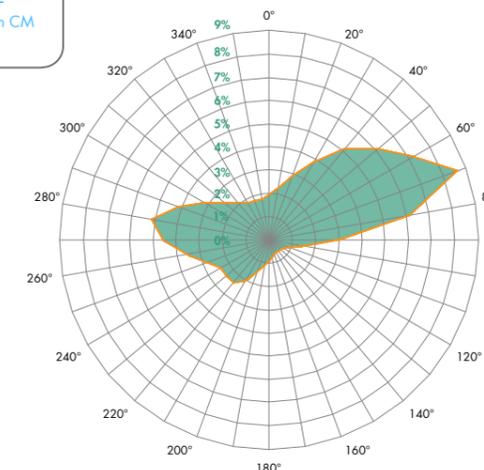

Rose de directions de provenance du Vent au Point
Long: 6°54,786' E / Lat: 43°19,980' N
Source: DHI (de 1979 à 2017)


LOCALISATION DU SITE

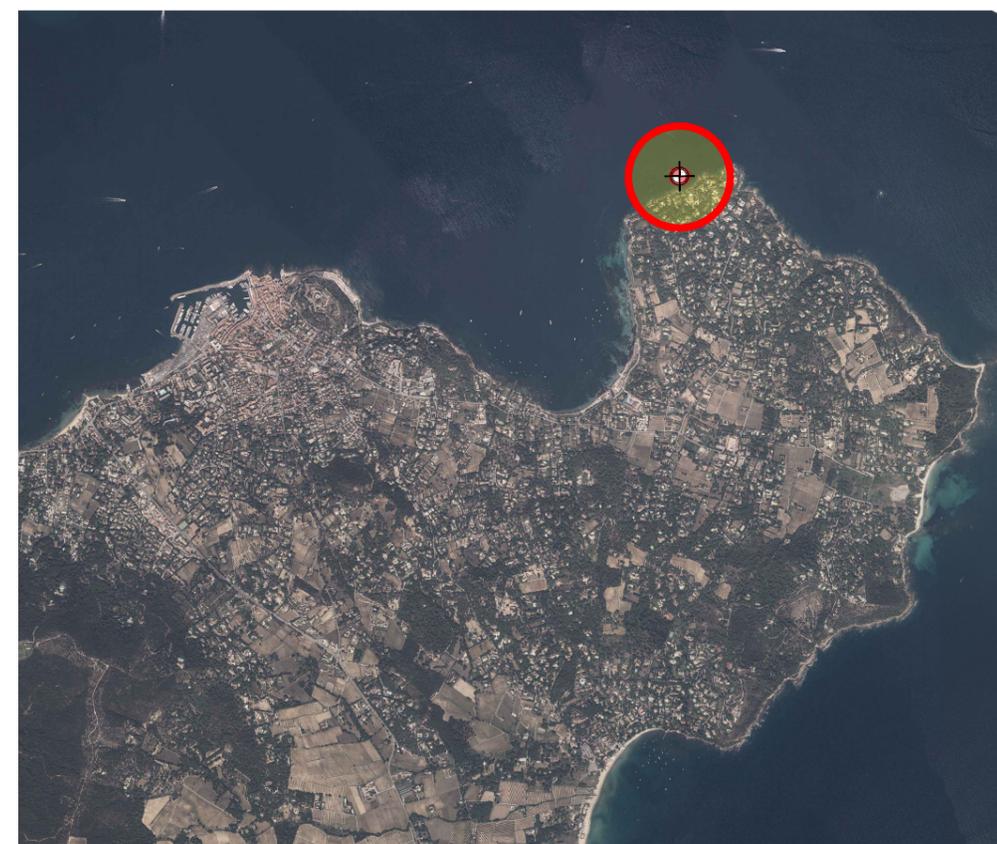


DOCUMENTS DE RÉFÉRENCE :

Bathymétrie :

Issu de la Litto3D® - PACA 2015 "Source Diffusion SHOM"

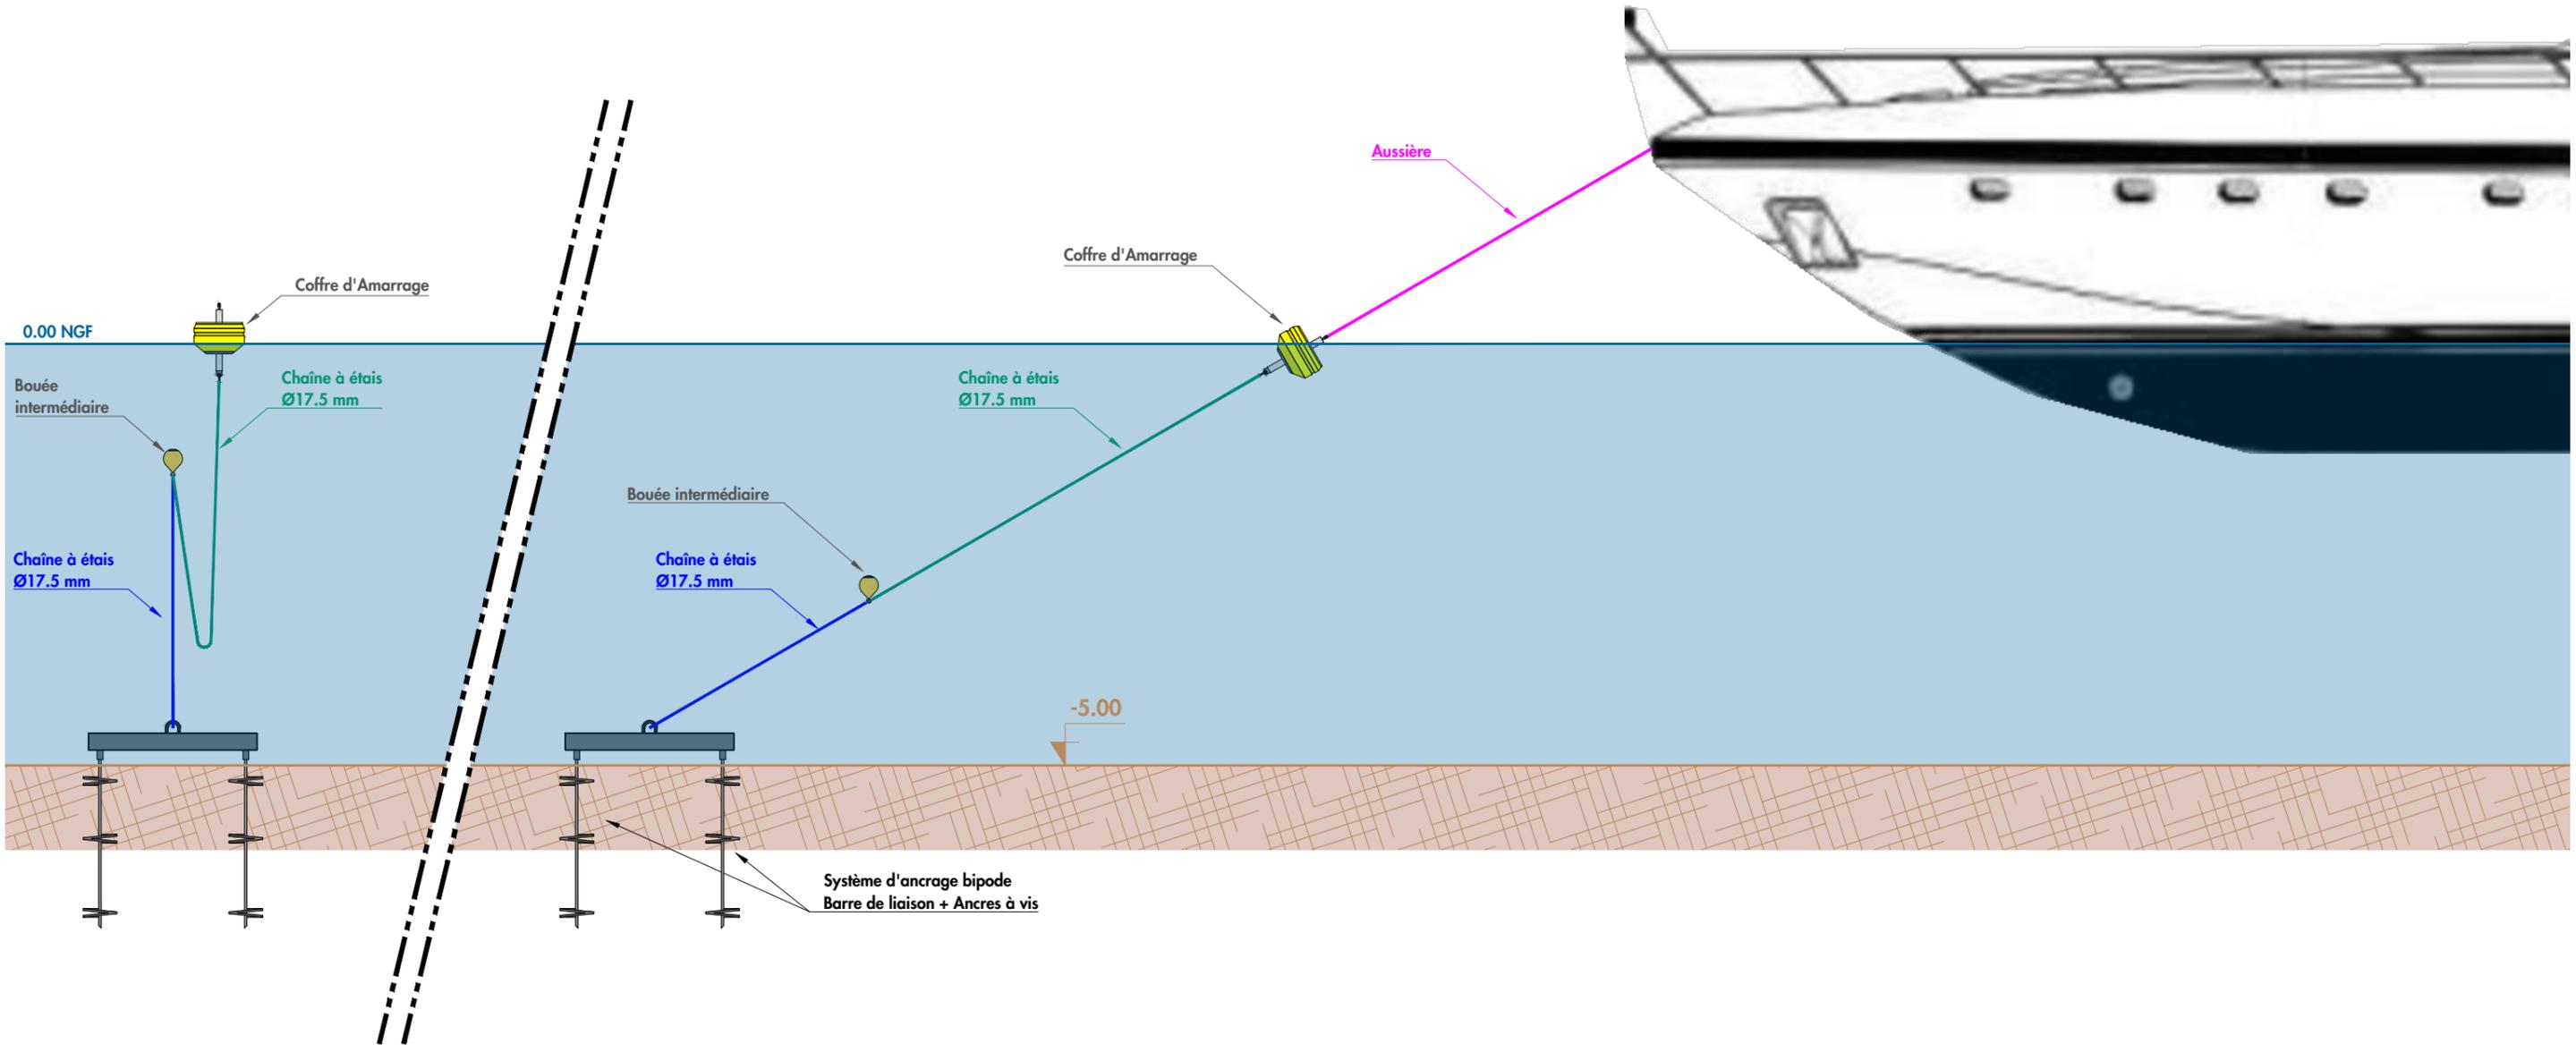

Système de nivellement : Rattaché au NGF - IGN 69

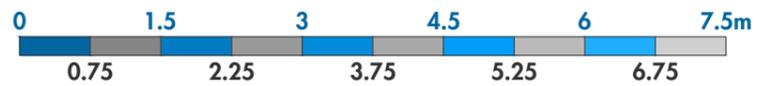

M. JEAN-JACQUES MURRAY
VILLA LAS BRISAS

AMARRAGE
DEVANT VILLA "LAS BRISAS"

**COUPE BOUÉE
D'AMARRAGE**

COR-044-21-AVP-COUP-01-0

Dessin : FVI

Affaire : CORJIM 44-2021

Contrôle : ESA

Echelle : 1/75

Appro : SLE

Page : 02/02

Ind: 0

