



NIVEAUX BAT. B1-B2
rattachés au NGF

Egout	164.40
R+4	161.40
R+3	158.40
R+2	155.60
R+1	152.80
R.D.C.	150.00
R-1	147.00
R-2	144.40

NIVEAUX BAT. A
rattachés au NGF

Egout	175.50
R+4	172.50
R+3	169.50
R+2	166.70
R+1	163.90
R.D.C.	161.10
R-1	158.00
R-2	155.40

NIVEAUX BAT. D3
rattachés au NGF

Egout	166.90
R+3	163.90
R+2	160.90
R+1	158.10
R.D.C.	155.30
R.D.J.	152.50

NIVEAUX BAT. D1 & D2
rattachés au NGF

Egout	160.50
R+4	157.50
R+3	154.70
R+2	151.90
R+1	149.10
R.D.C.	146.30
R-1	143.50
R-2	140.70
R-3	138.10

NIVEAUX BAT. C1
rattachés au NGF


Egout	153.50
R+3	150.50
R+2	147.70
R+1	144.90
R.D.C.	142.10

NIVEAUX BAT. C2
rattachés au NGF

Egout	159.30
R+5	156.30
R+4	153.30
R+3	150.50
R+2	147.70
R+1	144.90
R.D.C.	142.10
R-1	139.10
R-2	136.55
R-3 (Accès)	134.00

NIVEAUX BAT. 1 & 2
rattachés au NGF

Egout	157.10
R+5	153.90
R+4	150.90
R+3	148.10
R+2	145.30
R+1	142.50
R.D.C. (Halls)	139.70
R.D.J.	136.90
R-1	133.90
R-2	131.30
R-3 (Accès Rue)	128.70

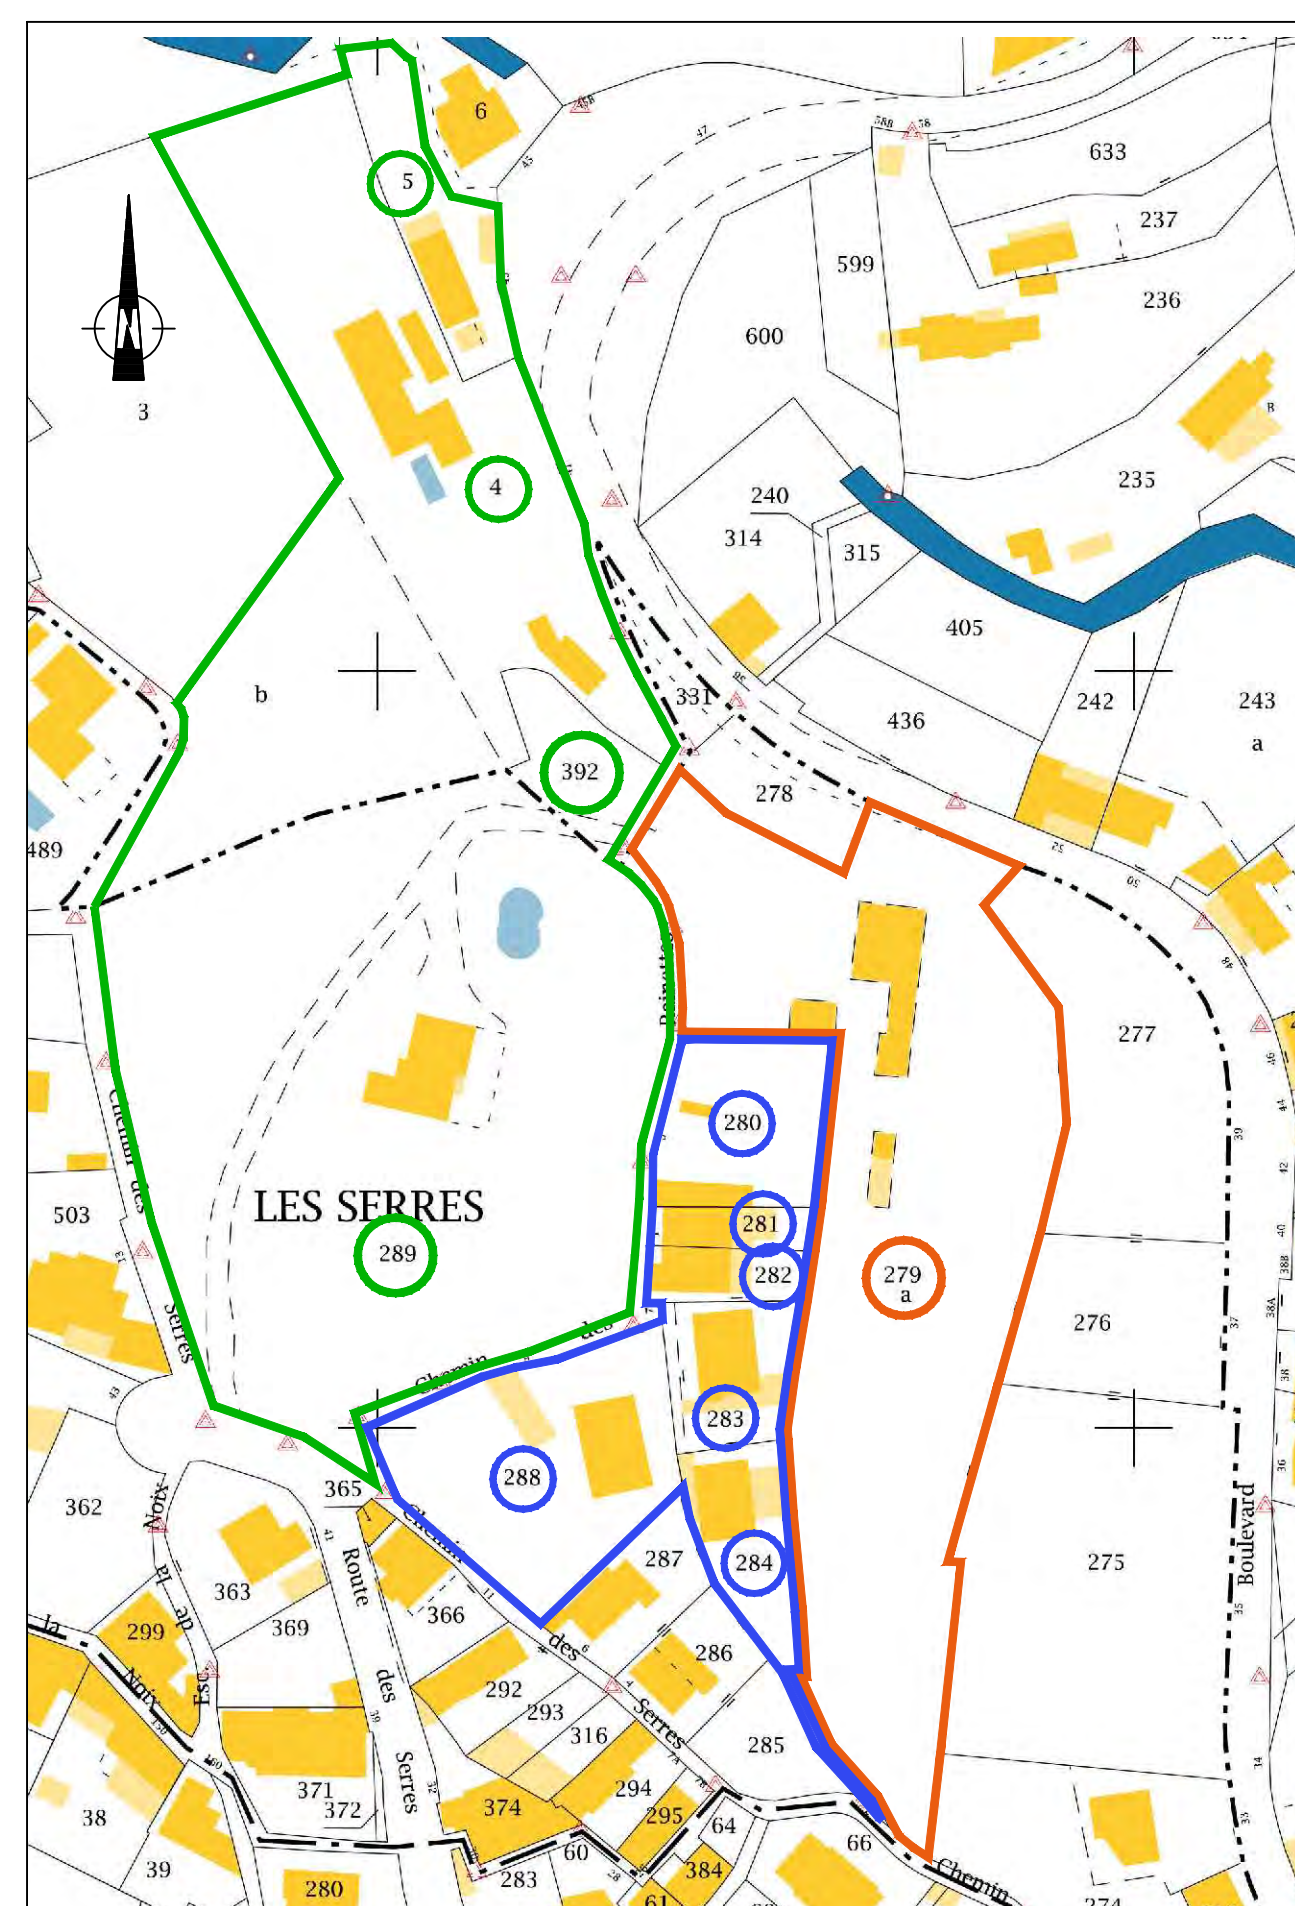

"LES SERRES" "LES RAINETTES" "GUYNEMER"

DEMANDE DE PERMIS DE CONSTRUIRE

PROJET DE CONSTRUCTION D'UN ENSEMBLE IMMOBILIER A DESTINATION RESIDENTIELLE

Immeubles d'habitation avec logements en accession libre et logements locatifs sociaux

(toutes les parcelles)

Boulevard Guynemer - Chemin des Serres - Chemin des Rainettes

02

02-2021

PLAN D'ENSEMBLE

Plan de masse présentant l'assemblage des 3 projets

Architecte: BUREAU D'ARCHITECTURE

MAITRE D'OUVRAGE: MINCEA REAL ESTATE

PC 2