



		A22104	SCEA MAS DU MOULIN	PC 7	Terrain dans son environnement proche	28/05/2021
REALISATION D'UNE SERRE AGRICOLE						



11.02.2021


		A22104	SCEA MAS DU MOULIN	PC 8	Terrain dans le paysage lointain	28/05/2021
REALISATION D'UNE SERRE AGRICOLE						

Google Maps Mas du Moulin




Images ©2021 Aerodata International Surveys, CNES / Airbus, Maxar Technologies, Données cartographiques ©2021 100 m

Département : BOUCHES DU RHONE Commune : SAINT MARTIN DE CRAU	DIRECTION GÉNÉRALE DES FINANCES PUBLIQUES ----- EXTRAIT DU PLAN CADASTRAL -----	Le plan visualisé sur cet extrait est géré par le centre des Impôts foncier suivant : TARASCON Avenue Pierre Sémard 13150 13160 TARASCON tél. 04 90 99 12 19 -fax 04 90 99 12 56 cdif.tarascon@dgiip.finances.gouv.fr
Section : B Feuille : 000 B 11 Échelle d'origine : 1/5000 Échelle d'édition : 1/5000 Date d'édition : 11/02/2021 (fuseau horaire de Paris) Coordonnées en projection : RGF93CC44 ©2017 Ministère de l'Action et des Comptes publics	LEGENDE: Parcelles concernées par le projet	Cet extrait de plan vous est délivré par : cadastre.gouv.fr

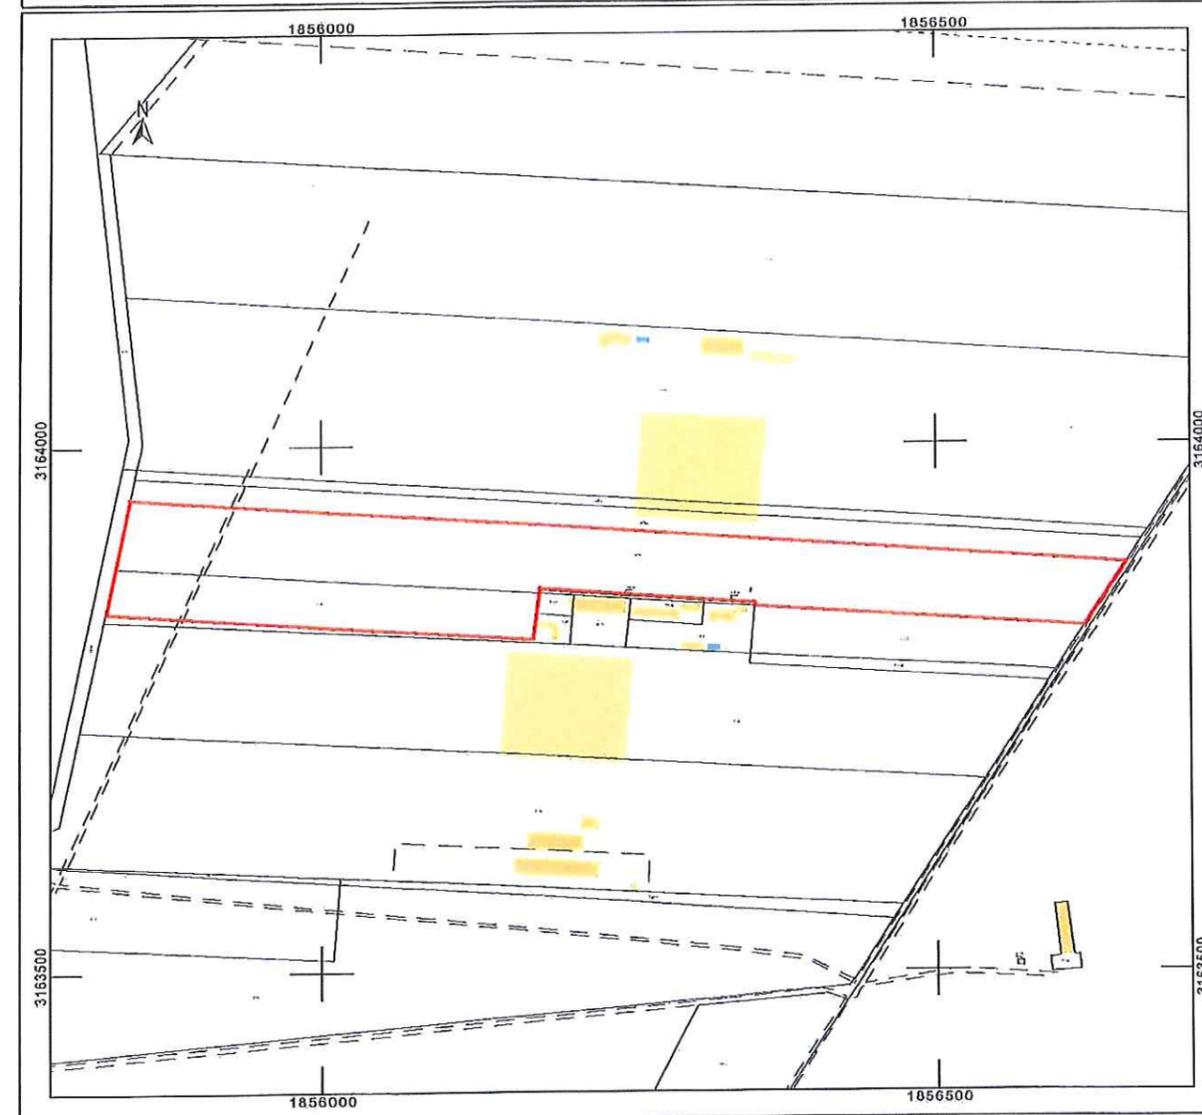


	A22104	SCEA MAS DU MOULIN	PC 1b	CADASTRE Vue aérienne	1/5000e	28/05/2021
	CONSTRUCTION D'UNE SERRE AGRICOLE					

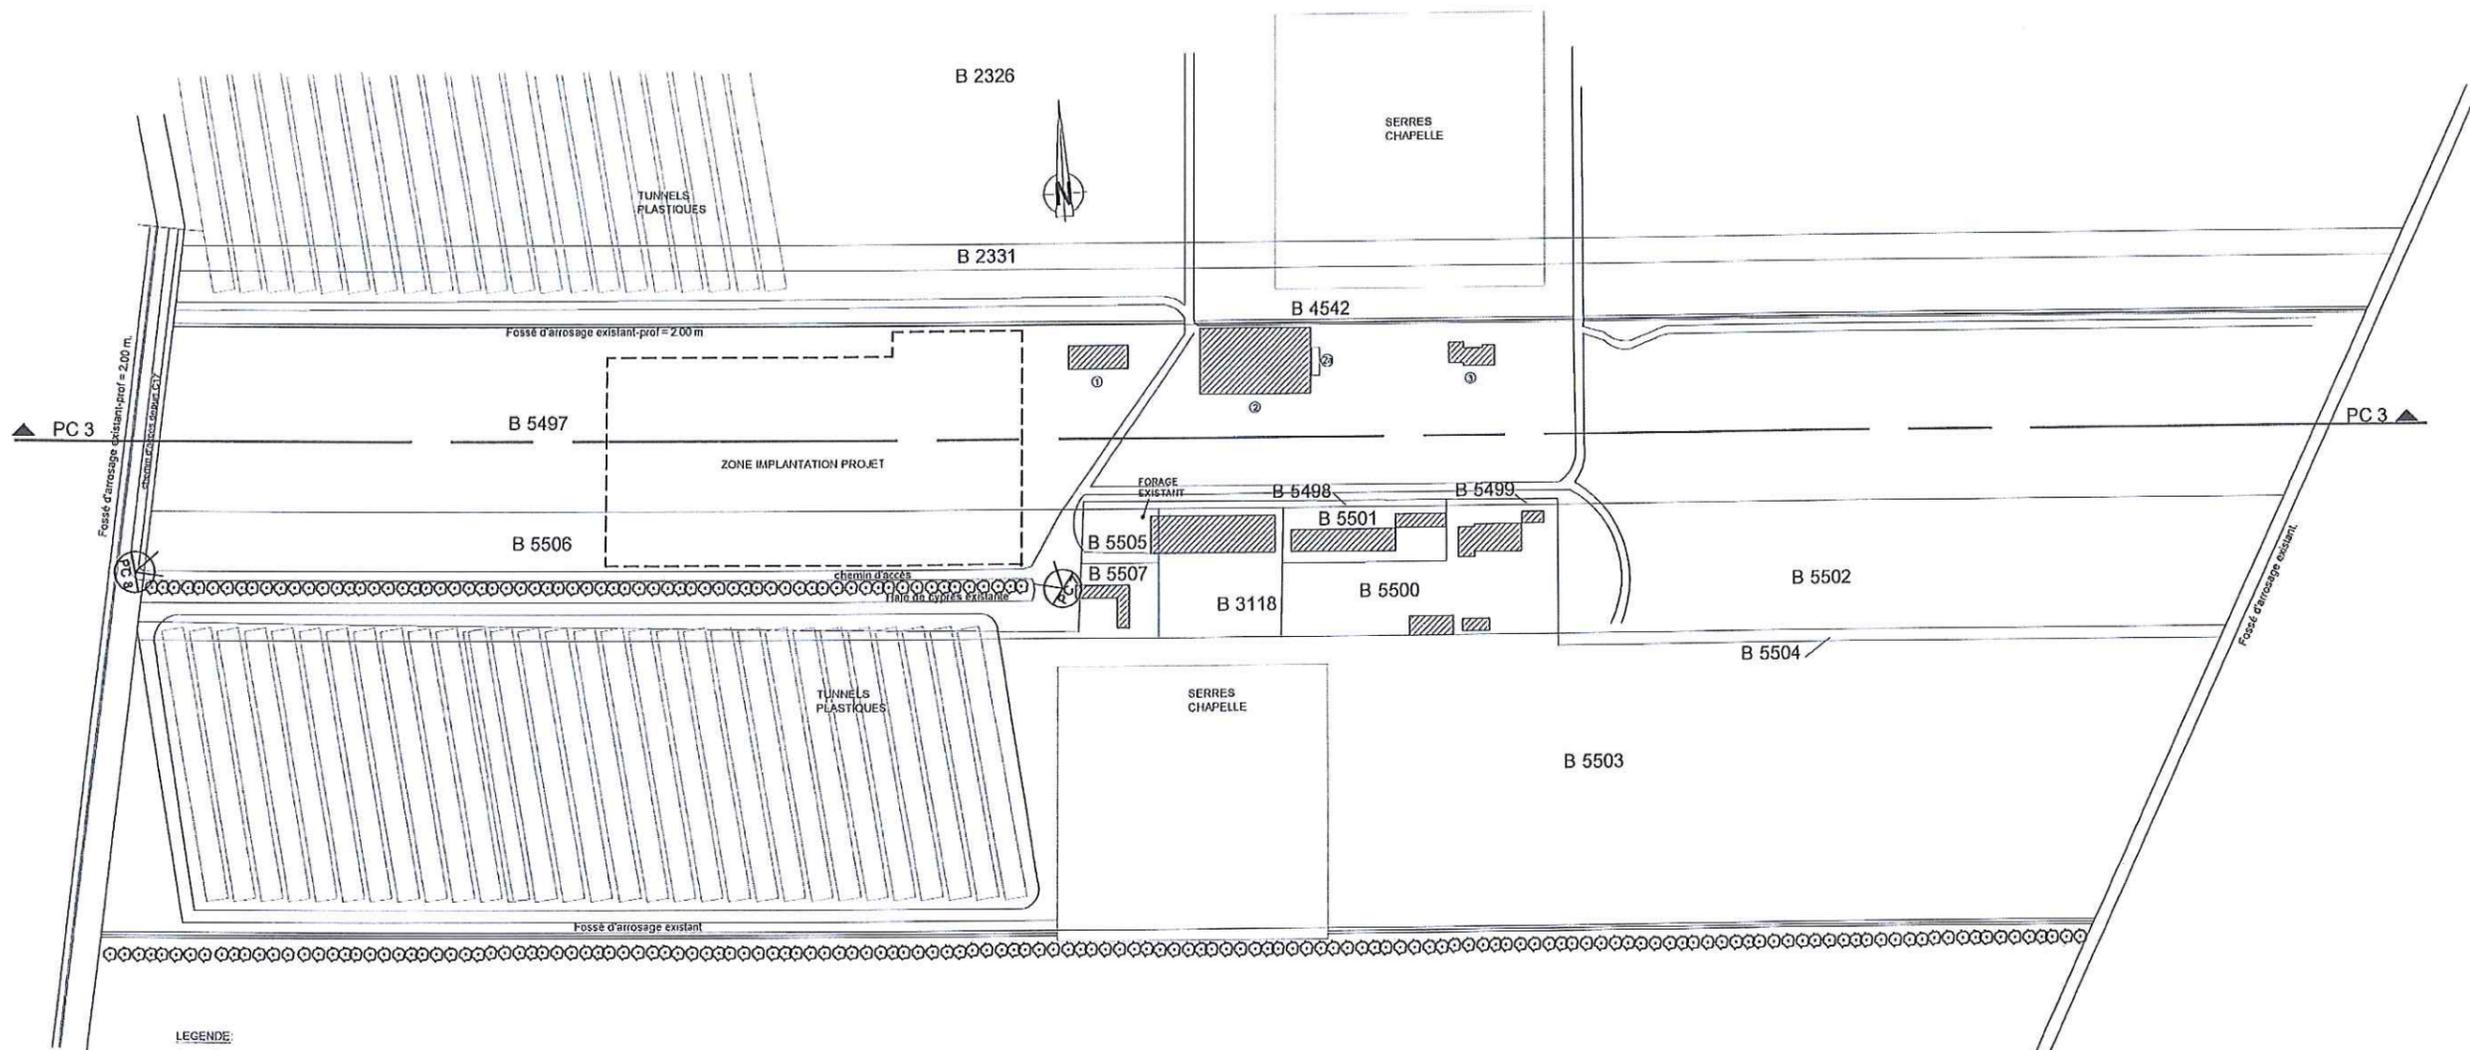

LEGENDE:
 [Hatched box symbol] bâtiments existants sur parcelle B 5497
 [Circle with cross symbol] réserve incendie: c.u.v 60 n°3 (P.C 01205719 50009)




A22104	SCEA MAS DU MOULIN	PLAN de MASSE-Etat initial	PC 2	Ech1/2500e	28/05/2021
<p><small>Ce document est la propriété de la SARL ARS et remis à titre confidentiel. Il ne peut être utilisé, communiqué ou reproduit sans autorisation écrite de la SARL ARS. Les plans fournis sont exclusivement destinés à l'obtention d'autorisations administratives et sont impropres à la consultation des entreprises et à l'exécution des travaux. Le projet présenté ne présume pas des incidences sur les fondations et la structure de l'ouvrage. Une étude de sol et de l'ouvrage par le maître d'ouvrage sera obligatoire avant travaux.</small></p>					

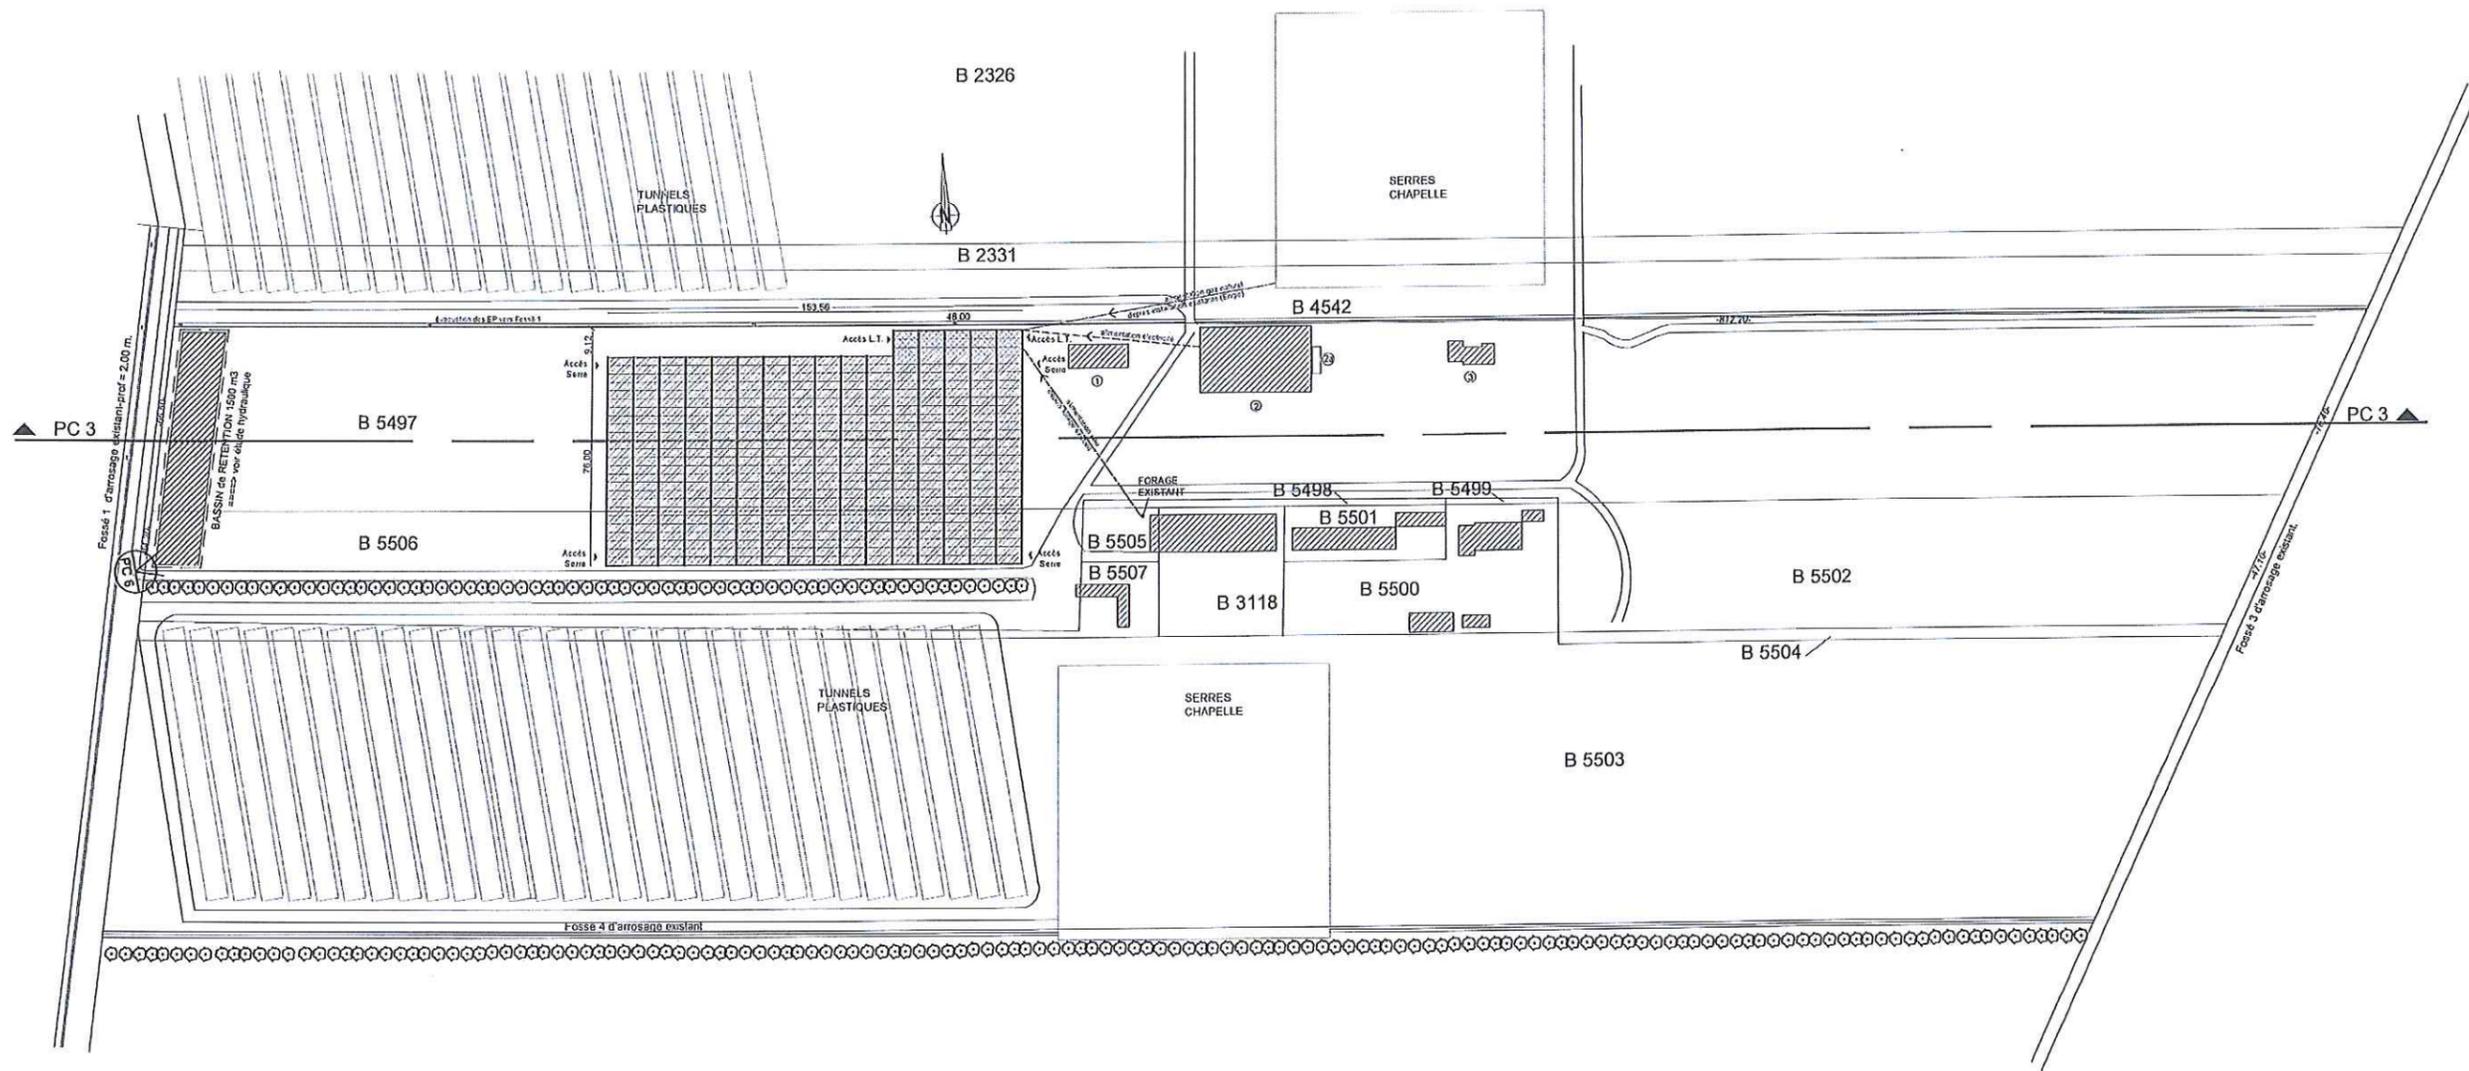


[Handwritten signature]



A22104	SCEA MAS DU MOULIN	PLAN de MASSE-Etat projeté	PC 2	Ech1/2500e	28/05/2021
<p><small> Ce document est la propriété de la SARL ARS et remis à titre confidentiel. Il ne peut être utilisé, communiqué ou reproduit sans autorisation écrite de la SARL ARS. Les plans fournis sont exclusivement destinés à l'obtention d'autorisations administratives et sont impropres à la consultation des entreprises et à l'exécution des travaux. Le projet présenté ne présume pas des incidences sur les fondations et la structure de l'ouvrage. Une étude de sol et de l'ouvrage par le maître d'ouvrage sera obligatoire avant travaux. </small></p>					

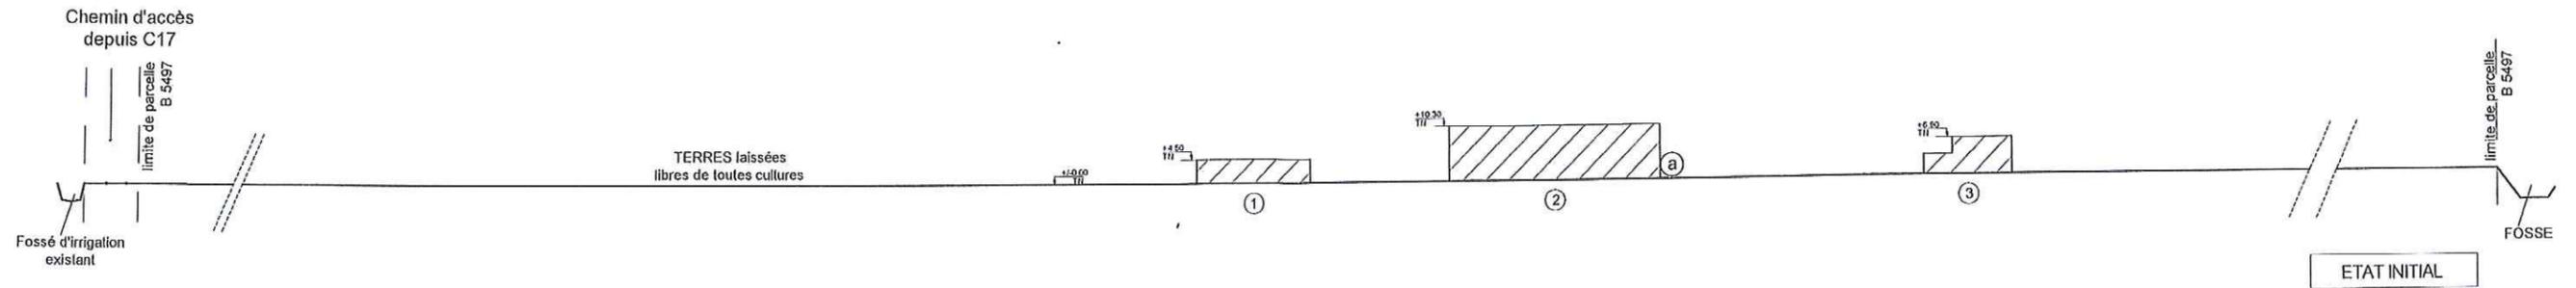


COUPE de PRINCIPE - Ech1 / 1250 e

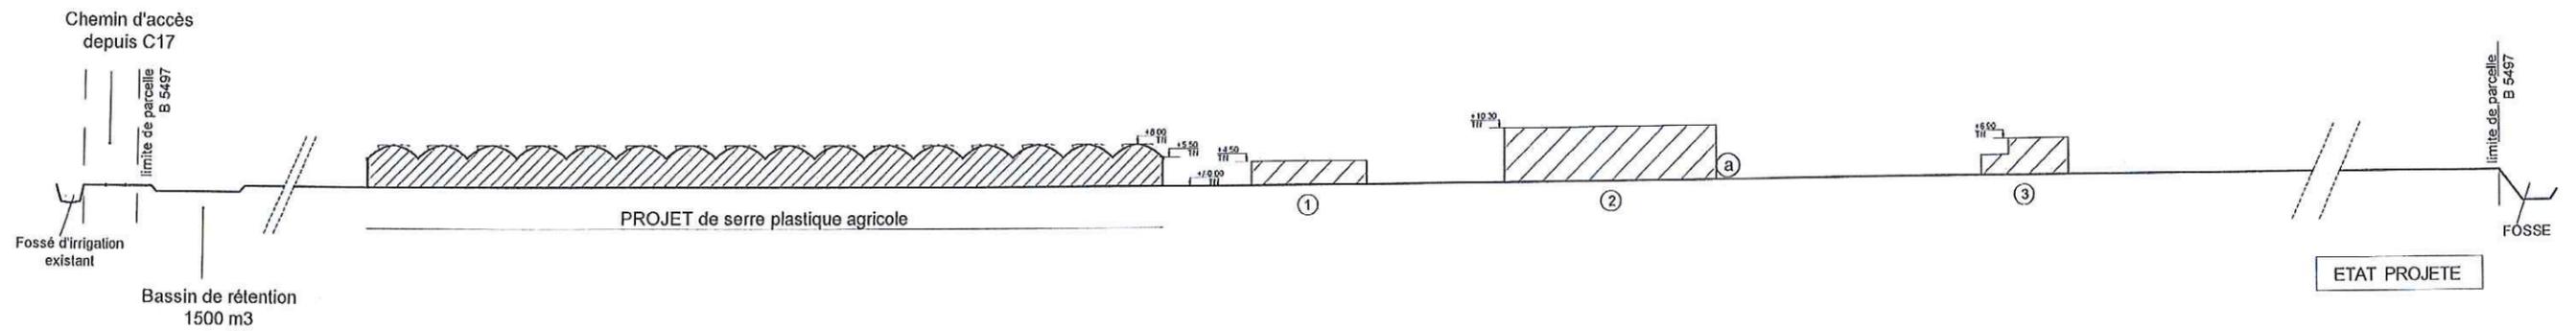

LEGENDE: bâtiments existants sur parcelle B 5497





- ① Logements ouvriers saisonniers SP=134 m²
- ② Hangar agricole SP = 874 m²
- ③ Logement de fonction (exploitant) SP=135.67 m²
- a Réserve incendie: cuve 60 m³ (PC 01309719S0029)

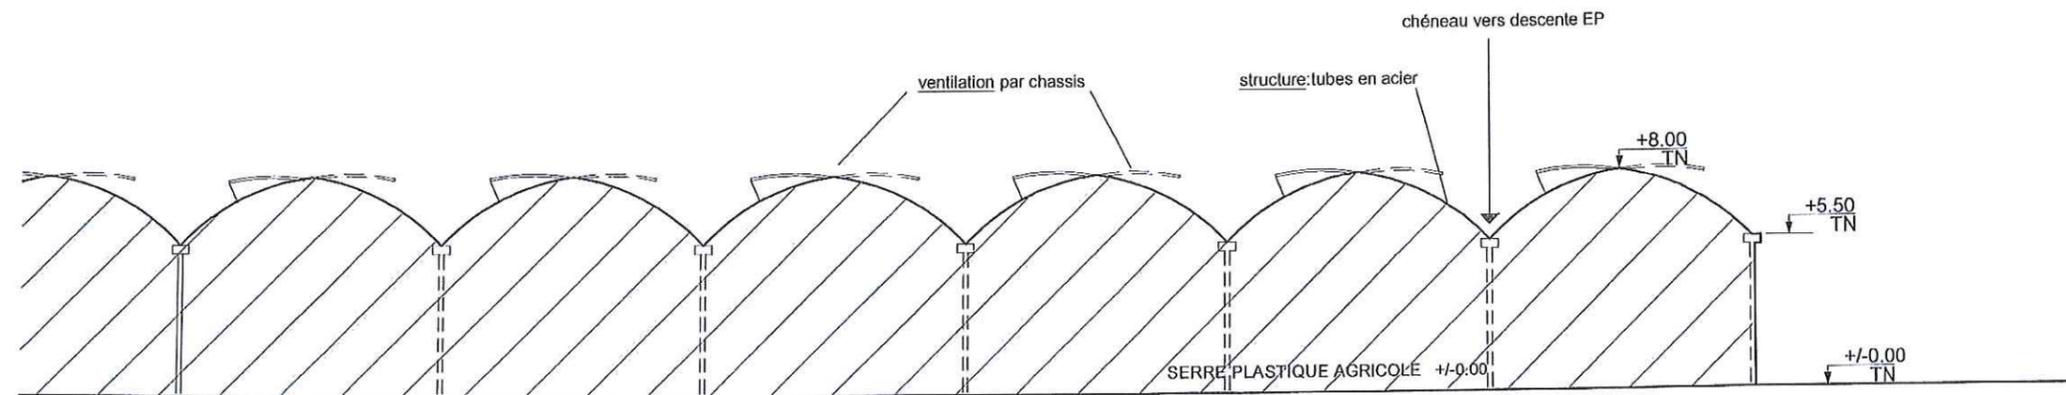

DETAILS de PRINCIPE sur SERRE - Ech1 / 250 e



A22104	SCEA MAS DU MOULIN	COUPE de PRINCIPE	PC 3	1/1250e - 1/250e	28/05/2021
<p>Ce document est la propriété de la SARL ARS et remis à titre confidentiel. Il ne peut être utilisé, communiqué ou reproduit sans autorisation écrite de la SARL ARS. Les plans fournis sont exclusivement destinés à l'obtention d'autorisations administratives et sont impropres à la consultation des entreprises et à l'exécution des travaux. Le projet présenté ne présume pas des incidences sur les fondations et la structure de l'ouvrage. Une étude de sol et de l'ouvrage par le maître d'ouvrage sera obligatoire avant travaux.</p>					

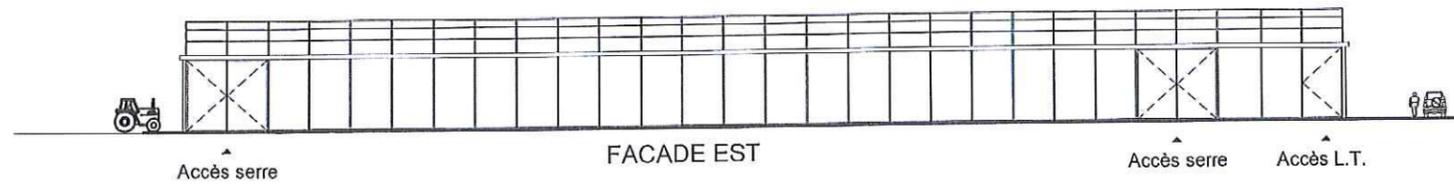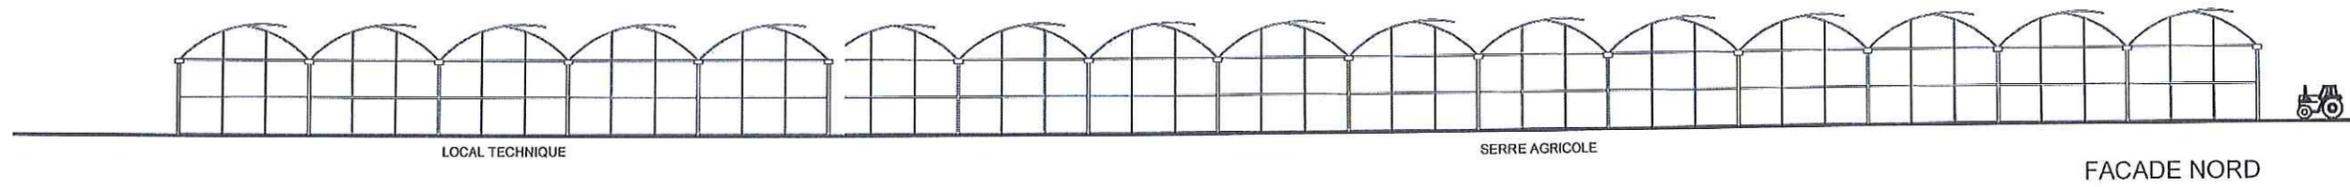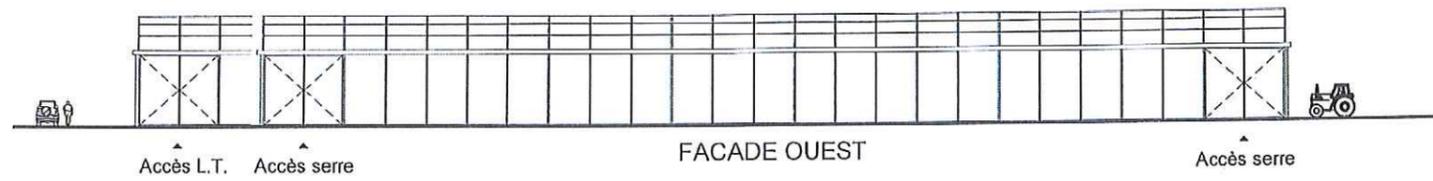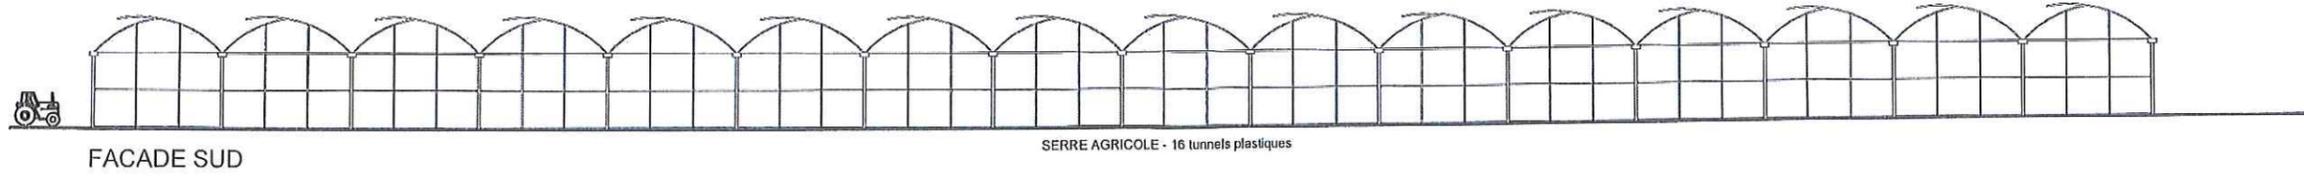

A22104	SCEA MAS DU MOULIN	FACADES - Etat projeté	PC 5	Ech1/500e	28/05/2021
<p><small>Ce document est la propriété de la SARL ARS et remis à titre confidentiel. Il ne peut être utilisé, communiqué ou reproduit sans autorisation écrite de la SARL ARS. Les plans fournis sont exclusivement destinés à l'obtention d'autorisations administratives et sont impropres à la consultation des entreprises et à l'exécution des travaux. Le projet présenté ne présume pas des incidences sur les fondations et la structure de l'ouvrage. Une étude de sol et de l'ouvrage par le maître d'ouvrage sera obligatoire avant travaux.</small></p>					

— Extrait du dossier "EVALUATION
DES INCIDENCES au regard
de objectifs de conservation
des sites NATURA 2000" —

Evaluation des incidences Natura 2000 : Construction d'une serre au «Mas du Moulin» sur la commune de Saint-Martin-de-Crau

3. Localisation du projet par rapport aux zonages de protection et d'inventaires

3.1. Réseau Natura 2000

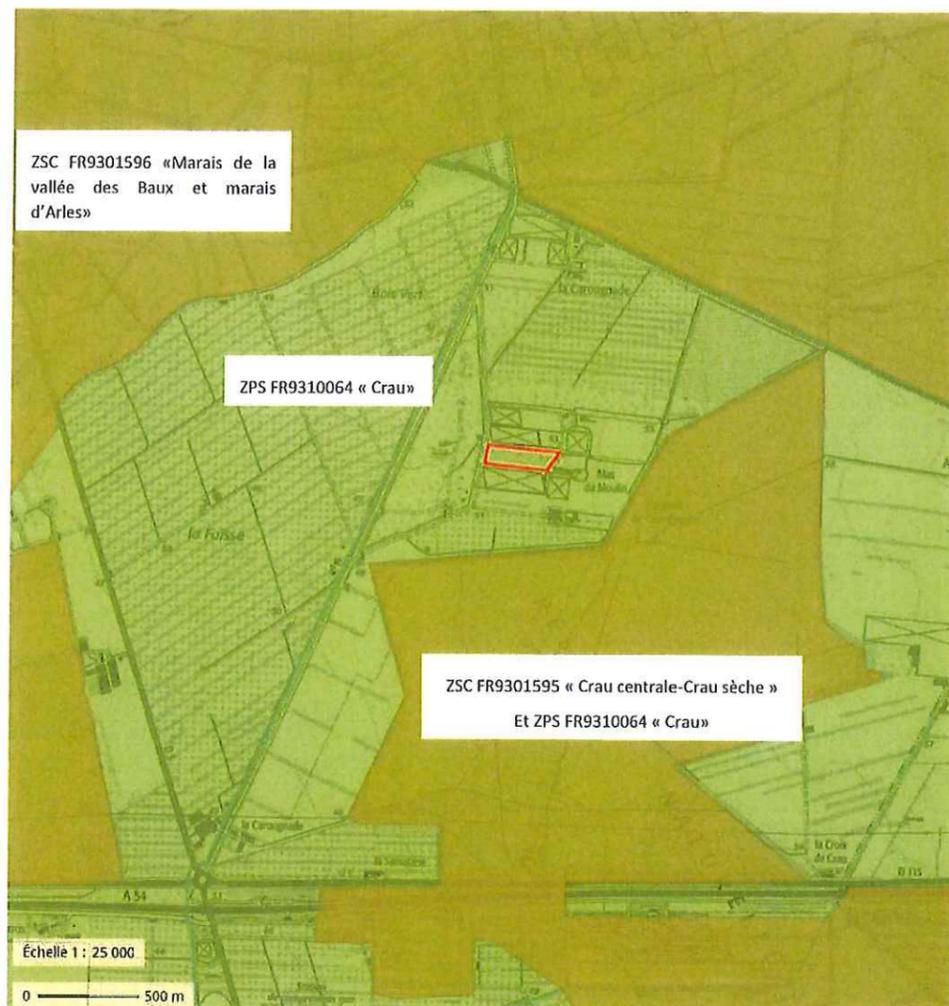


Figure 3 : Le projet par rapport aux sites Natura 2000

Le site de projet de la SCEA Mas du Moulin est situé au sein de la ZPS FR9310064 «Crau» et jouxte la ZSC FR9301595 «Crau centrale-Crau sèche», de plus il est situé à 5 km au Sud-Est de la ZSC FR9301596 «Marais de la vallée des Baux et marais d'Arles».

3.2. Trame Verte et Bleue

Trame verte et bleue, corridor écologique ou encore maillage vert ; depuis une vingtaine d'années, l'idée de réseau écologique semble s'imposer peu à peu dans le monde de la protection de la nature. En