




Société du Canal de Provence
et d'aménagement de la région provençale
Le Tholonet - CS 70064 - 13182 Aix-en-Provence CEDEX 5
Tél : 04 42 66 70 00 - www.canal-de-provence.com

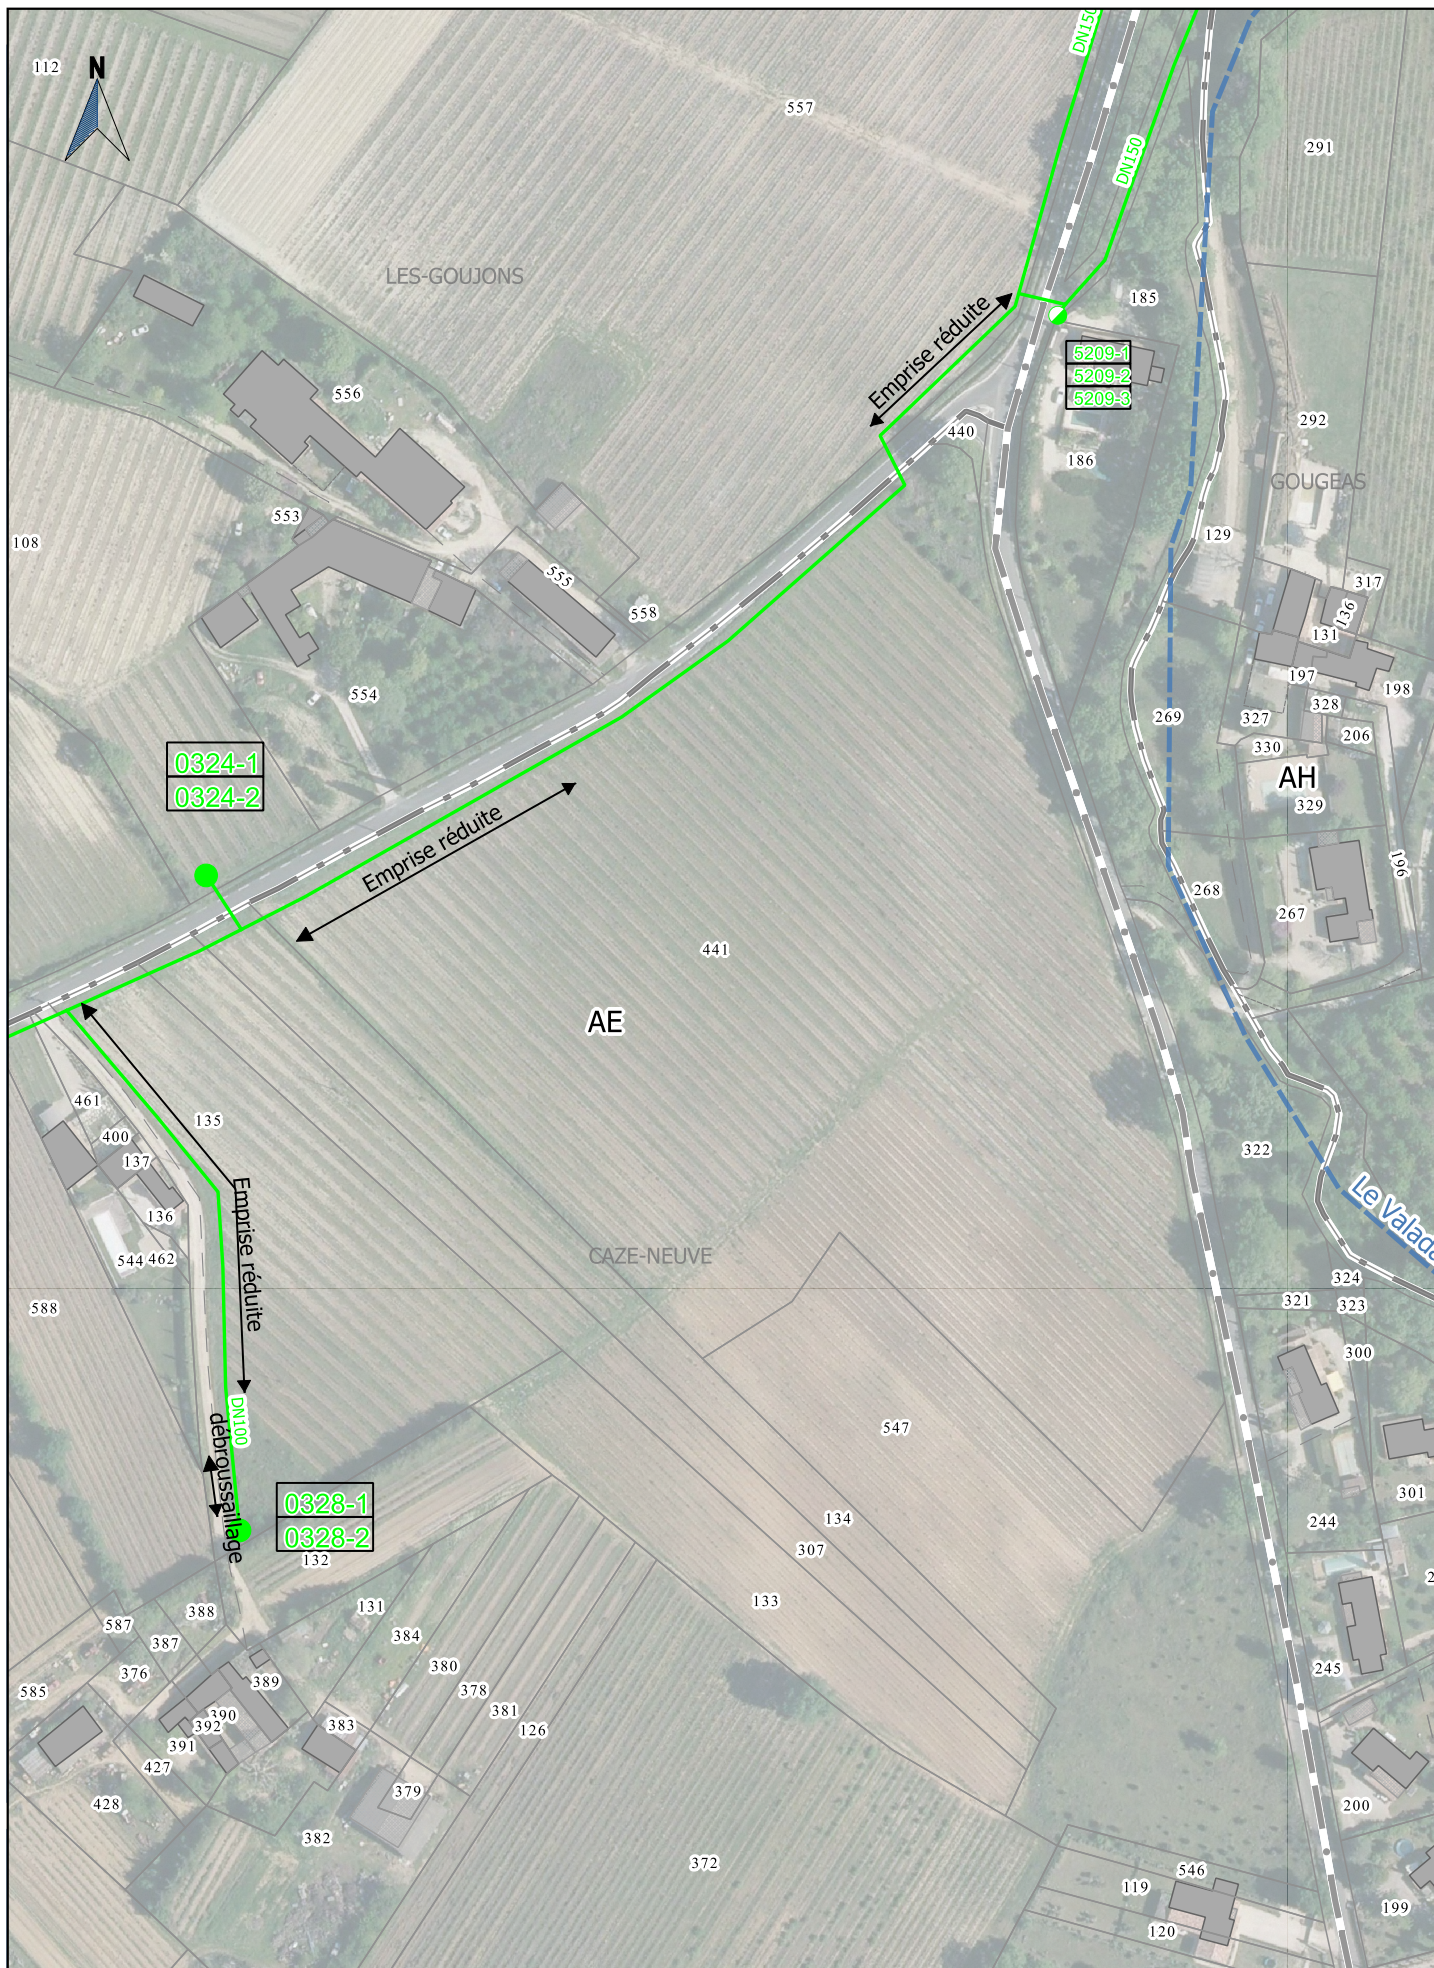

- Ouvrages SCP
- Travaux SCP
- Cession ouvrages
- Travaux de dépose SCP

- Occupation temporaire
- Points de desserte
- Accessoires de canalisation

0 20 40 m



1:2000

2019_03_29-INV-
OPPÈDE_MAUBEC

Indice : D

Commune(s) de OPPEDE

Section(s) AH,AE

33 / 34