


DEMANDE DE DÉFRICHEMENT
DOMAINE DE ROUVAS

— LIMITE DE PROPRIÉTÉ
de ROUVAS

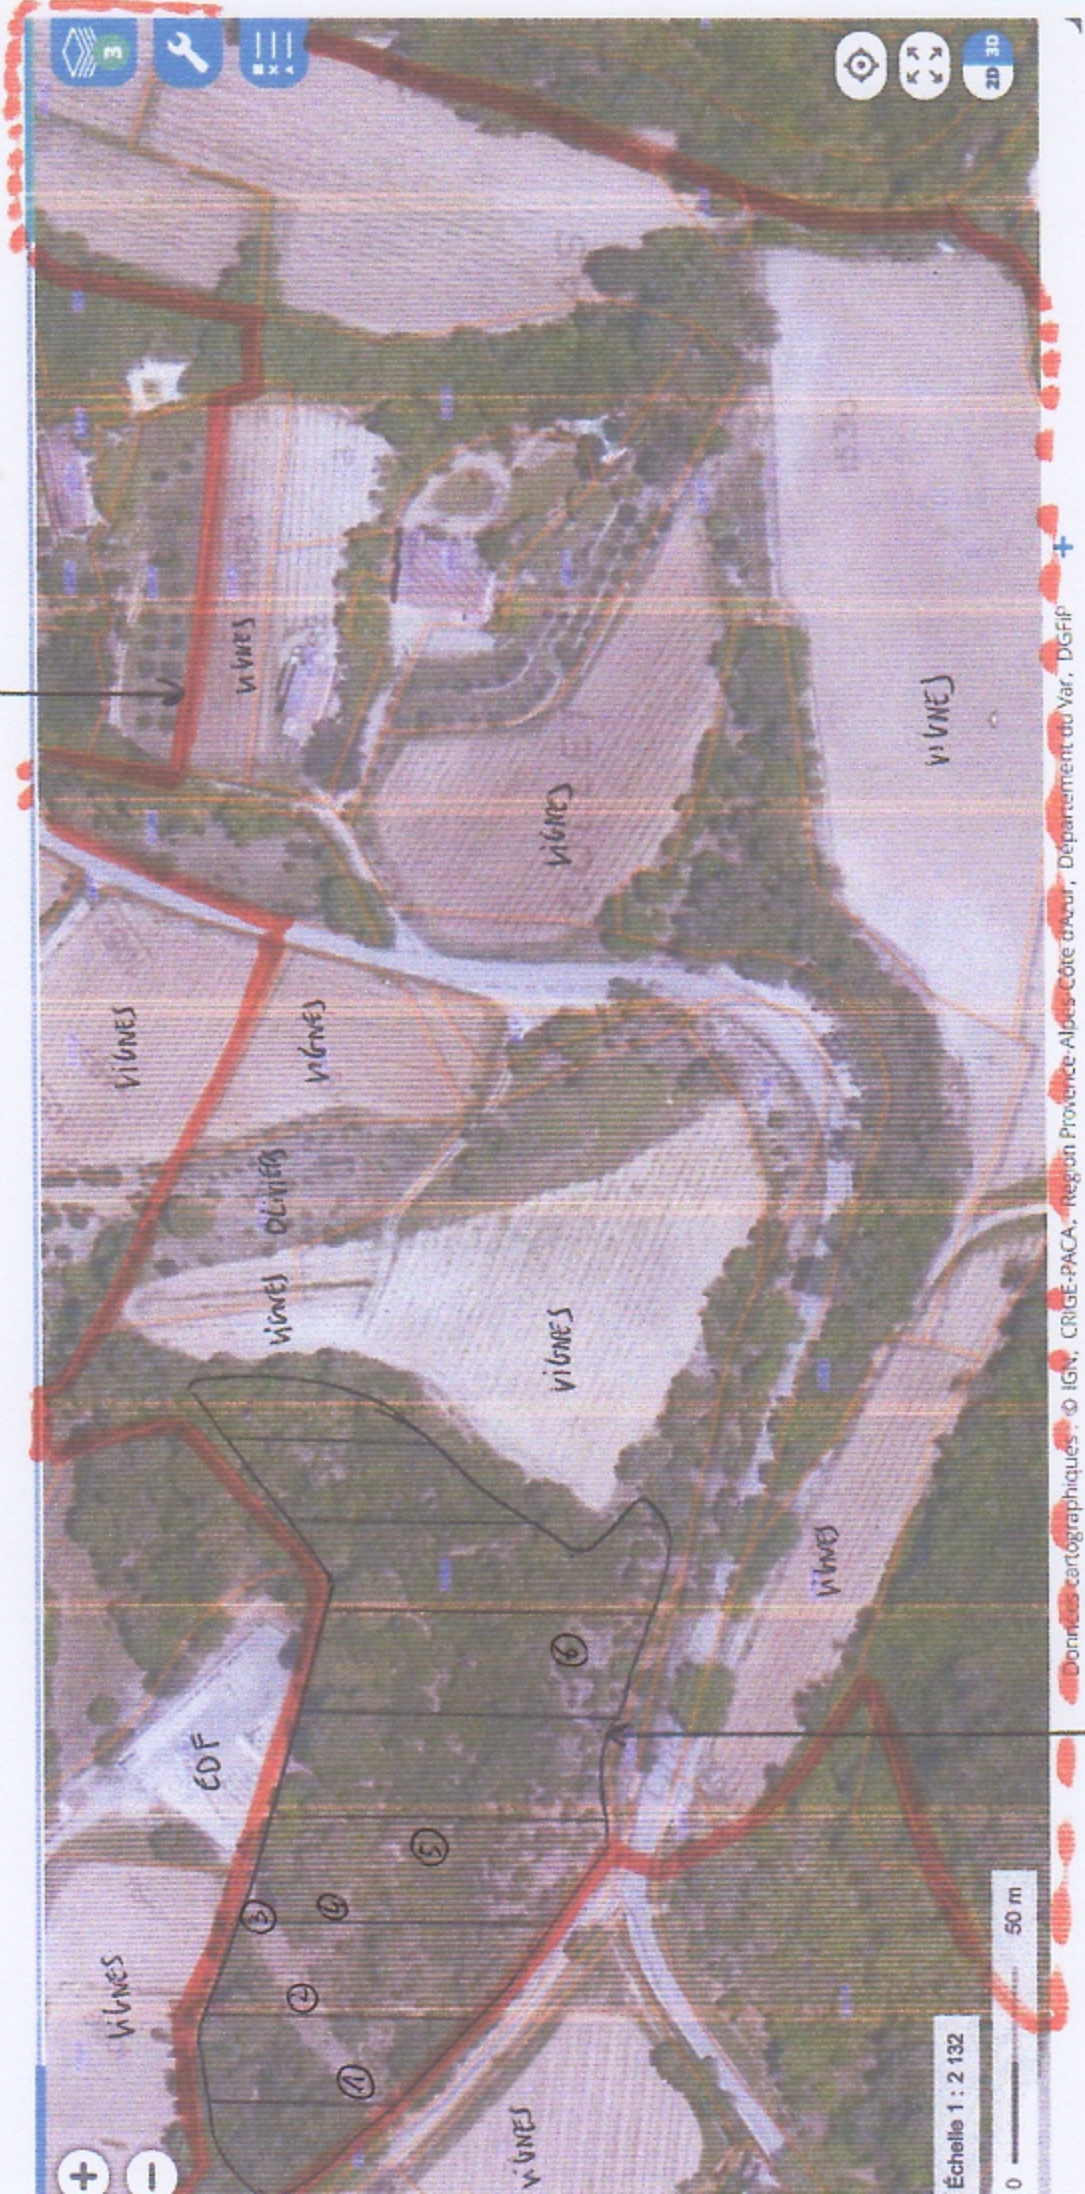

COMMUNE D'ENTRECASTEAUX
PARCELLE F 1034 À DÉFRICHER III
(① à ⑥ : zone de pins de vue et charbon joints)