
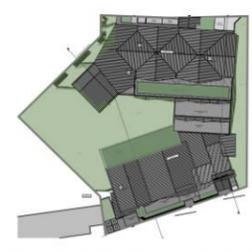
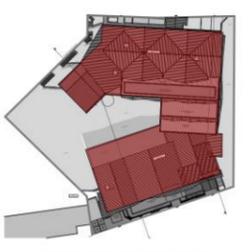
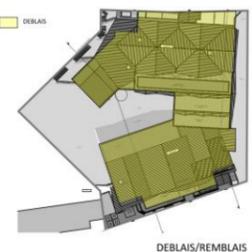


ANNEXE III – PLANS DU PROJET


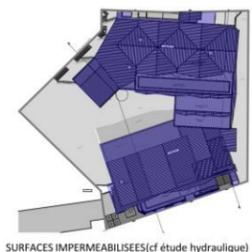



DP
ARCHITECTURE

26, RUE PAUL BOUNIN 06100 NICE
direction@dparchitecture.com
Tél. 04 93 52 63 52

PC2
PLAN DE MASSE

DEMANDEUR	PROJET	ECHELLE / DATE
SCCV AMO-ISOLA 2000 Chez Global Transit, 38 Bd du Capitaine Geze 13014 MARSEILLE 14e Arrondissement	261-22 AMO ISOLA Front de Neige 06420 ISOLA	261-22 1/200 16/11/2022

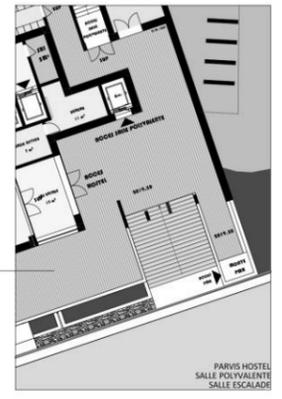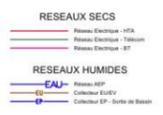

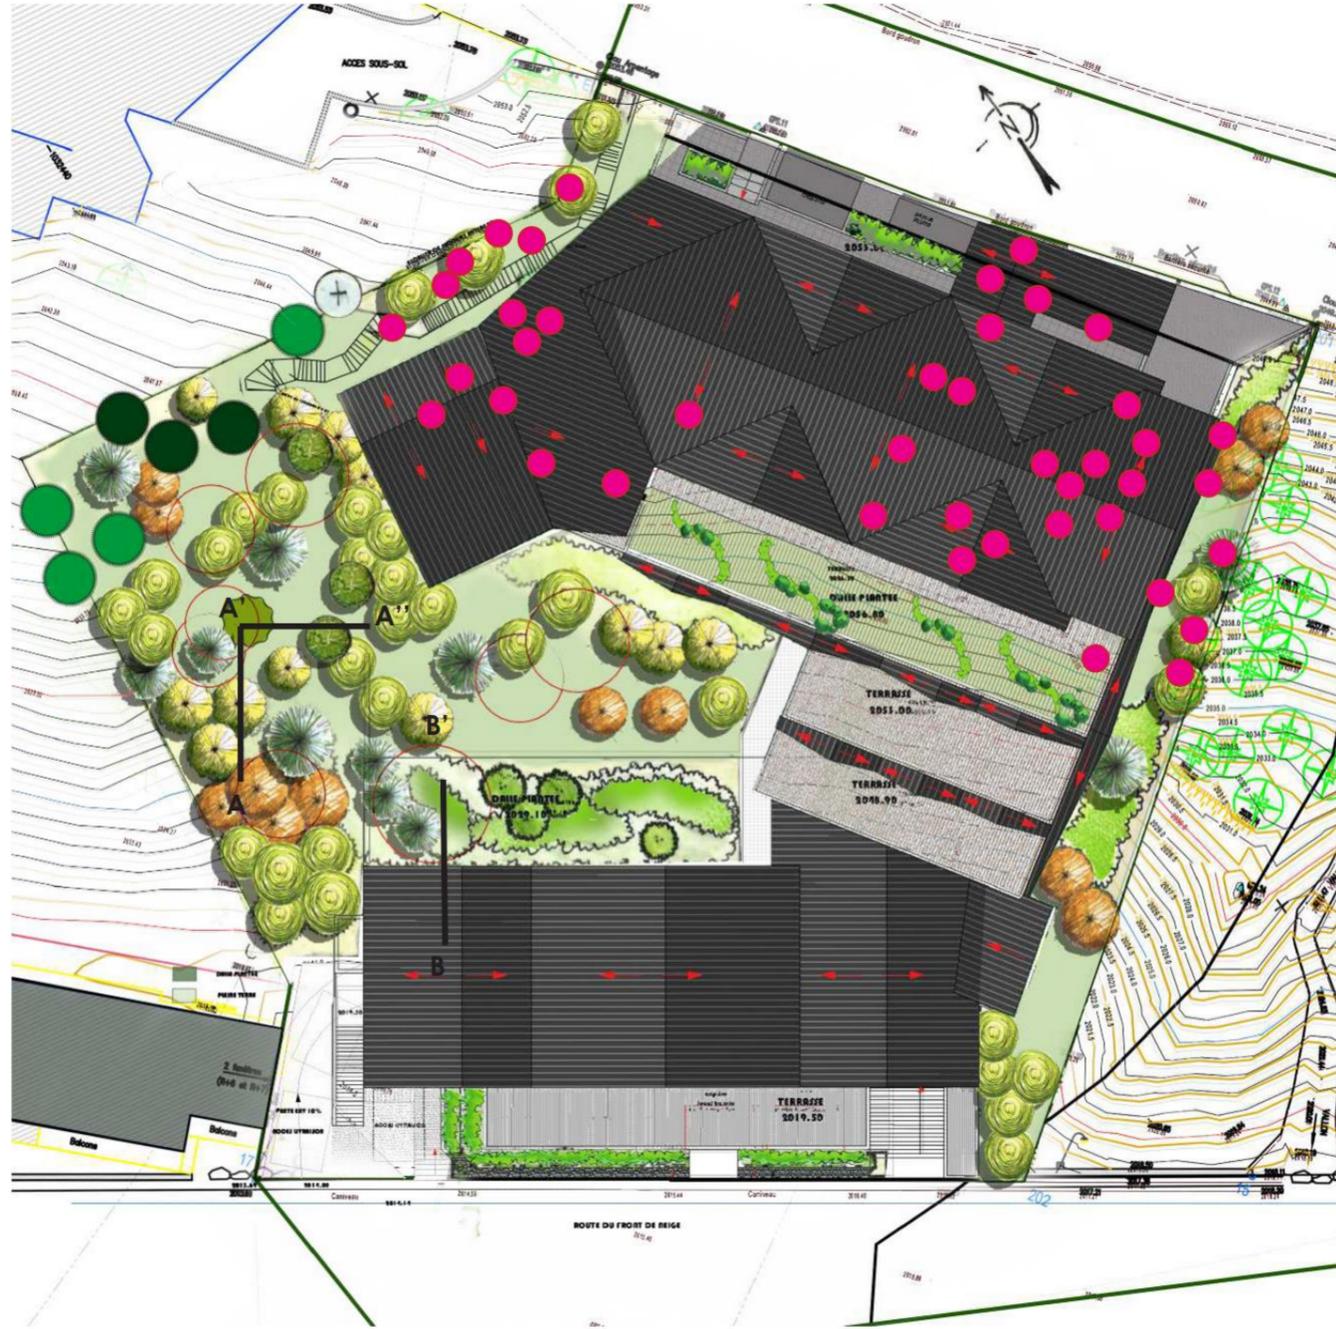

RECAPITULATIF :

ARBRES PROJET :

76 unités plantées

-  *Larix decidua* - 33 unités
-  *Salix caprea* - 12 unités
-  *Pinus Cembra* - 11 unités
-  *Sorbus aucuparia* - 13 unités
-  *Pinus mugo* - 4 unités
-  *Pinus uncinata* - 3 unités

ARBRES EXISTANTS :


7 unités conservées

-  *Pinus cembra* - Pin cembra : 3 unités conservées
-  *Larix decidua* - Mélèze : 4 unités conservées

42 unités supprimées

-  Arbres abattus (voir page 15)
- Sorbus aucuparia* - Sorbier des oiselleurs : 1 unité
- Salix caprea* - Saule marsault : 8 unités supprimées
- Pinus cembra* - Pin cembra : 2 unités supprimées
- Larix decidua* - Mélèze : 31 unités supprimées


PC3
261-22 - Front de Neige 06420 ISOLA

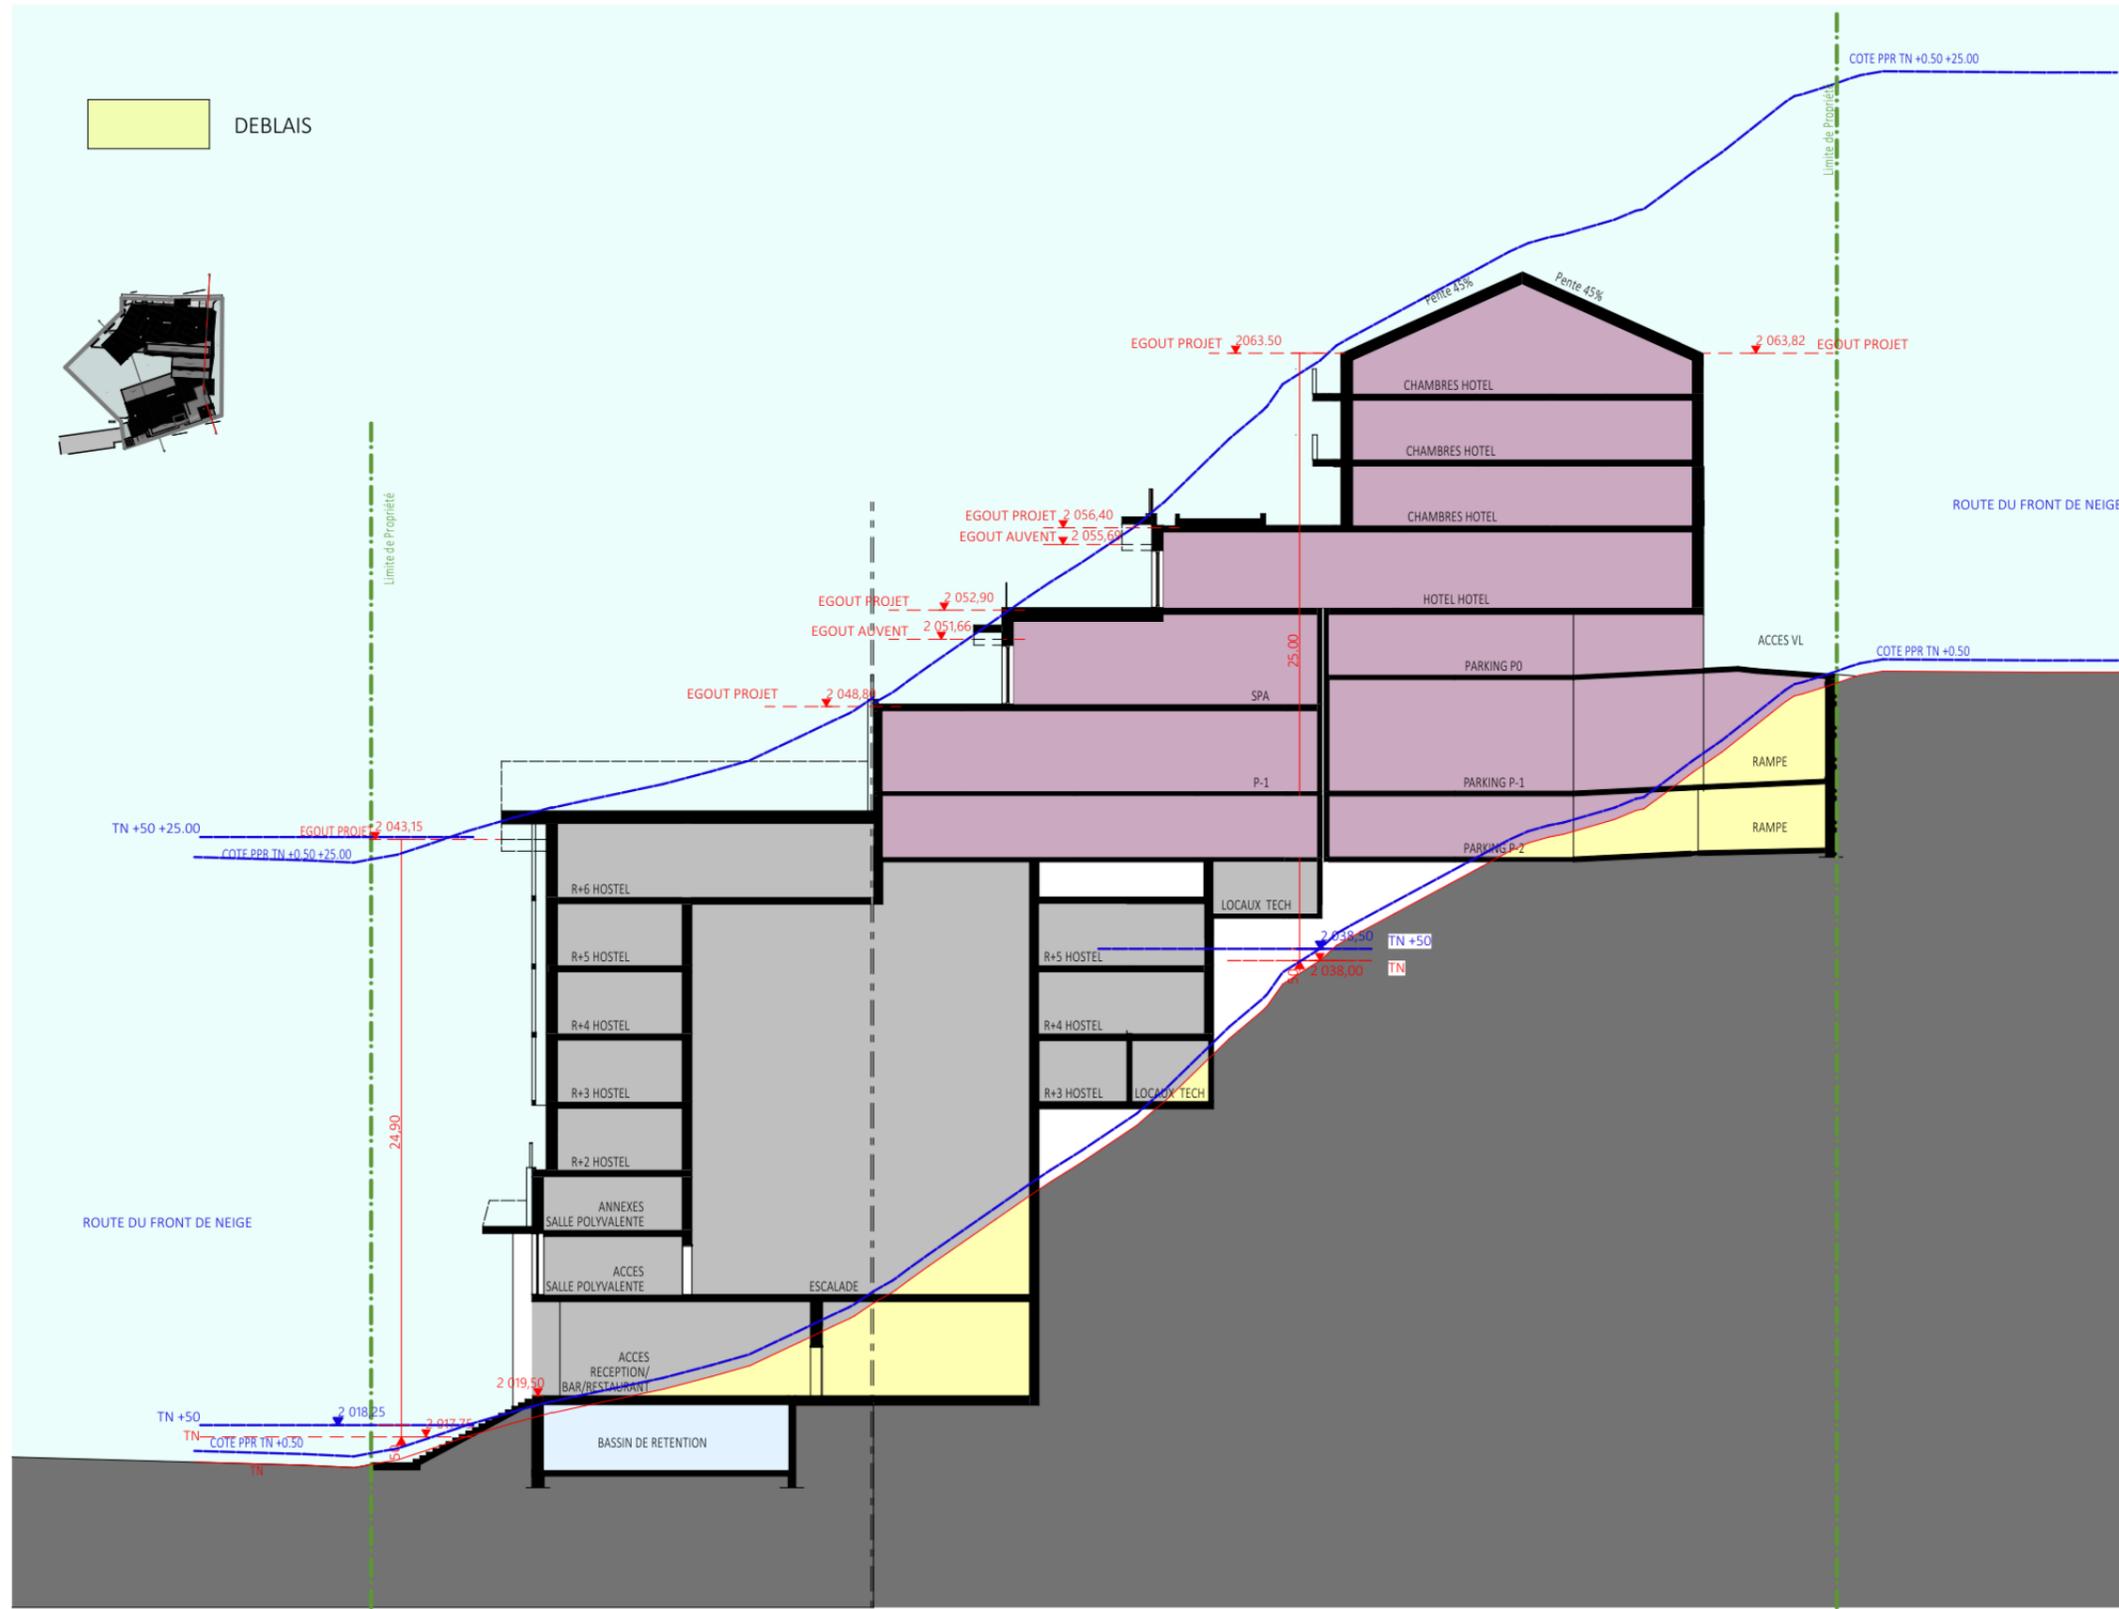

DEMANDEUR	PROJET	DESIGNATION	ECHELLE / DATE
SCCV AMO-ISOLA 2000 Chez Global Transit, 38 Bd du Capitaine Geizler 13014 MARSEILLE 14e Arrondissement	AMO ISOLA Front de Neige 06420 ISOLA	PC3 COUPE AA	1/250 16/11/2022
ARCHITECTE	261-22		
DP ARCHITECTURE			

PC3
261-22 - Front de Neige 06420 ISOLA

DEBLAIS

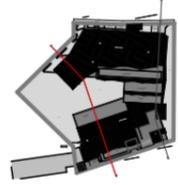

DEMANDEUR	ARCHITECTE	PROJET	DESIGNATION	ECHELLE / DATE
SCCV AMO-ISOLA 2000 Chez Global Transit, 38 Bd du Capitaine Geiz 13014, MARSEILLE, 14e Arrondissement	DP ARCHITECTURE	261-22	AMO ISOLA Front de Neige 06420 ISOLA PC3 COUPE BB	1/250 16/11/2022