

Maîtrise d'Ouvrage :



Ville d'Aix-en-Provence
Place de l'Hôtel de Ville
13100 Aix-en-Provence
Tél : 04 42 91 90 00

Maîtrise d'Oeuvre :



**ATELIER CHANEAC
ARCHITECTURE**
242 rue Jules Bocquin - 73000 CHAMBERY
Tél : 04 79 35 21 96
contact@atelier-chaneac.fr

Réhabilitation du Site Carcassonne à Aix-en-Provence

**Demande d'examen au cas par cas préalable
à la réalisation éventuelle d'une évaluation environnementale**


**Annexe 2
Plan de situation**

PLAN N°

DATE	Février 2023	Responsable projet	FFU	Projeteur	SVW
------	---------------------	--------------------	-----	-----------	-----

Echelle: 1/25 000

indice	date	Modifications :	Equipe Projet
A	23/03/2022	Création du plan	

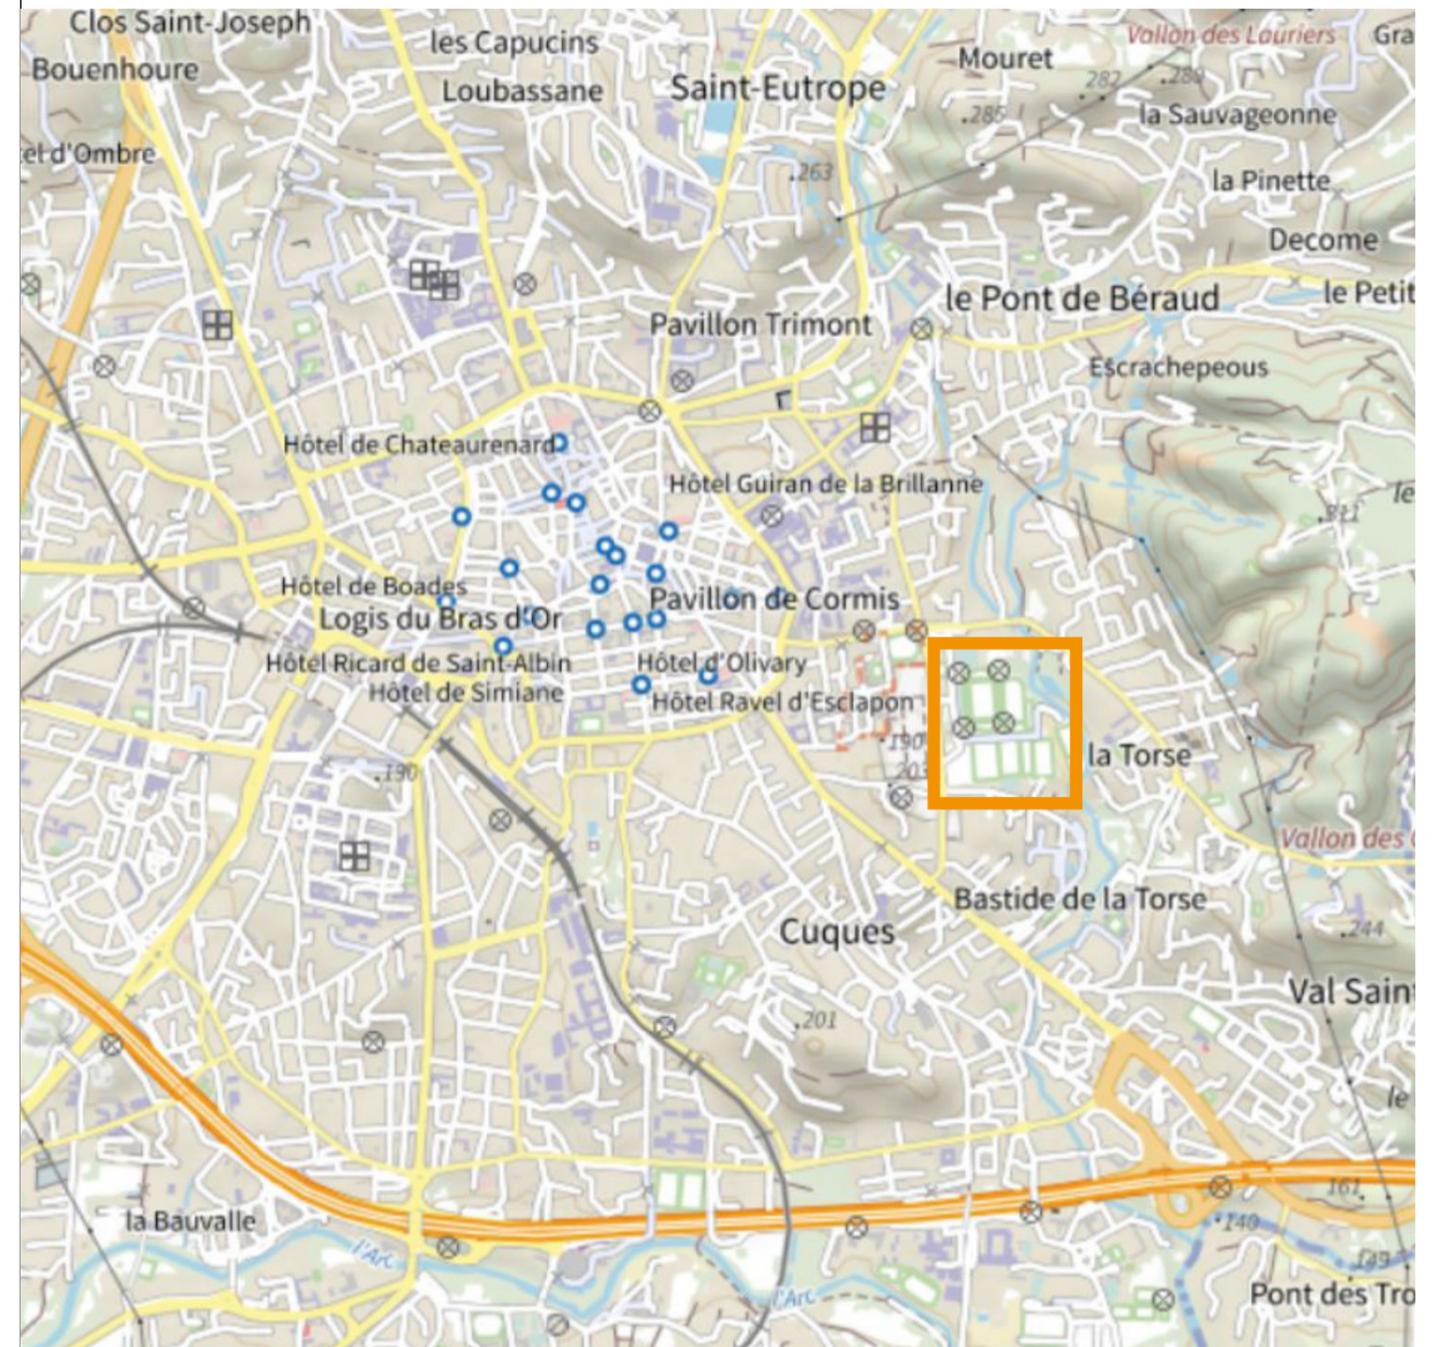

Maîtrise d'Ouvrage :



Ville d'Aix-en-Provence
Place de l'Hôtel de Ville
13100 Aix-en-Provence
Tél : 04 42 91 90 00

Maîtrise d'Oeuvre :



**ATELIER CHANEAC
ARCHITECTURE**
242 rue Jules Bocquin - 73000 CHAMBERY
Tél : 04 79 35 21 96
contact@atelier-chaneac.fr

Réhabilitation du Site Carcassonne à Aix-en-Provence

**Demande d'examen au cas par cas préalable
à la réalisation éventuelle d'une évaluation environnementale**

**Annexe 2
Plan de situation**

PLAN N°

DATE	Février 2023	Responsable projet	FFU	Projeteur	SVW
------	---------------------	--------------------	-----	-----------	-----

Echelle: 1/10 000

indice	date	Modifications :	Equipe Projet
A	23/03/2022	Création du plan	



Maîtrise d'Ouvrage :



Ville d'Aix-en-Provence
Place de l'Hôtel de Ville
13100 Aix-en-Provence
Tél : 04 42 91 90 00

Maîtrise d'Oeuvre :



**ATELIER CHANEAC
ARCHITECTURE**
242 rue Jules Bocquin - 73000 CHAMBERY
Tél : 04 79 35 21 96
contact@atelier-chaneac.fr

Réhabilitation du Site Carcassonne à Aix-en-Provence

**Demande d'examen au cas par cas préalable
à la réalisation éventuelle d'une évaluation environnementale**

**Annexe 3
Photographies**

PLAN N°

DATE	Février 2023	Responsable projet	FFU	Projeteur	SVW
------	---------------------	--------------------	-----	-----------	-----

Echelle: sans

indice	date	Modifications :	Equipe Projet
A	23/03/2022	Création du plan	



JUILLET 2022



Maîtrise d'Ouvrage :



Ville d'Aix-en-Provence
Place de l'Hôtel de Ville
13100 Aix-en-Provence
Tél : 04 42 91 90 00

Maîtrise d'Oeuvre :



**ATELIER CHANEAC
ARCHITECTURE**
242 rue Jules Bocquin - 73000 CHAMBERY
Tél : 04 79 35 21 96
contact@atelier-chaneac.fr

Réhabilitation du Site Carcassonne à Aix-en-Provence

**Demande d'examen au cas par cas préalable
à la réalisation éventuelle d'une évaluation environnementale**

**Annexe 3
Photographies**

PLAN N°

DATE	Février 2023	Responsable projet	FFU	Projeteur	SVW
------	---------------------	--------------------	-----	-----------	-----

Echelle: sans

indice	date	Modifications :	Equipe Projet
A	23/03/2022	Création du plan	



JUILLET 2022



Maîtrise d'Ouvrage :



Ville d'Aix-en-Provence
Place de l'Hôtel de Ville
13100 Aix-en-Provence
Tél : 04 42 91 90 00

Maîtrise d'Oeuvre :



**ATELIER CHANEAC
ARCHITECTURE**
242 rue Jules Bocquin - 73000 CHAMBERY
Tél : 04 79 35 21 96
contact@atelier-chaneac.fr

Réhabilitation du Site Carcassonne à Aix-en-Provence

**Demande d'examen au cas par cas préalable
à la réalisation éventuelle d'une évaluation environnementale**

**Annexe 3
Photographies**

PLAN N°

DATE	Février 2023	Responsable projet	FFU	Projeteur	SVW
------	---------------------	--------------------	-----	-----------	-----

Echelle: sans

indice	date	Modifications :	Equipe Projet
A	23/03/2022	Création du plan	



JUILLET 2022



Maîtrise d'Ouvrage :



Ville d'Aix-en-Provence
Place de l'Hôtel de Ville
13100 Aix-en-Provence
Tél : 04 42 91 90 00

Maîtrise d'Oeuvre :



**ATELIER CHANEAC
ARCHITECTURE**
242 rue Jules Bocquin - 73000 CHAMBERY
Tél : 04 79 35 21 96
contact@atelier-chaneac.fr

Réhabilitation du Site Carcassonne à Aix-en-Provence

**Demande d'examen au cas par cas préalable
à la réalisation éventuelle d'une évaluation environnementale**

**Annexe 3
Photographies**

PLAN N°

DATE	Février 2023	Responsable projet	FFU	Projeteur	SVW
------	---------------------	--------------------	-----	-----------	-----

Echelle: sans

indice	date	Modifications :	Equipe Projet
A	23/03/2022	Création du plan	



JUILLET 2022



Maîtrise d'Ouvrage :



Ville d'Aix-en-Provence
Place de l'Hôtel de Ville
13100 Aix-en-Provence
Tél : 04 42 91 90 00

Maîtrise d'Oeuvre :



**ATELIER CHANEAC
ARCHITECTURE**
242 rue Jules Bocquin - 73000 CHAMBERY
Tél : 04 79 35 21 96
contact@atelier-chaneac.fr

Réhabilitation du Site Carcassonne à Aix-en-Provence

**Demande d'examen au cas par cas préalable
à la réalisation éventuelle d'une évaluation environnementale**

**Annexe 3
Photographies**

PLAN N°

DATE	Février 2023	Responsable projet	FFU	Projeteur	SVW
------	---------------------	--------------------	-----	-----------	-----

Echelle: sans

indice	date	Modifications :	Equipe Projet
A	23/03/2022	Création du plan	



JUILLET 2022



Maîtrise d'Ouvrage :



Ville d'Aix-en-Provence
Place de l'Hôtel de Ville
13100 Aix-en-Provence
Tél : 04 42 91 90 00

Maîtrise d'Oeuvre :



**ATELIER CHANEAC
ARCHITECTURE**
242 rue Jules Bocquin - 73000 CHAMBERY
Tél : 04 79 35 21 96
contact@atelier-chaneac.fr

Réhabilitation du Site Carcassonne à Aix-en-Provence

**Demande d'examen au cas par cas préalable
à la réalisation éventuelle d'une évaluation environnementale**

**Annexe 3
Photographies**

PLAN N°

DATE	Février 2023	Responsable projet	FFU	Projeteur	SVW
------	---------------------	--------------------	-----	-----------	-----

Echelle: sans

indice	date	Modifications :	Equipe Projet
A	23/03/2022	Création du plan	



JUILLET 2022



Maîtrise d'Ouvrage :



Ville d'Aix-en-Provence
Place de l'Hôtel de Ville
13100 Aix-en-Provence
Tél : 04 42 91 90 00

Maîtrise d'Oeuvre :



**ATELIER CHANEAC
ARCHITECTURE**
242 rue Jules Bocquin - 73000 CHAMBERY
Tél : 04 79 35 21 96
contact@atelier-chaneac.fr

Réhabilitation du Site Carcassonne à Aix-en-Provence

**Demande d'examen au cas par cas préalable
à la réalisation éventuelle d'une évaluation environnementale**

**Annexe 3
Photographies**

PLAN N°

DATE	Février 2023	Responsable projet	FFU	Projeteur	SVW
------	---------------------	--------------------	-----	-----------	-----

Echelle: sans

indice	date	Modifications :	Equipe Projet
A	23/03/2022	Création du plan	



JUILLET 2022



Maîtrise d'Ouvrage :



Ville d'Aix-en-Provence
Place de l'Hôtel de Ville
13100 Aix-en-Provence
Tél : 04 42 91 90 00

Maîtrise d'Oeuvre :



**ATELIER CHANEAC
ARCHITECTURE**
242 rue Jules Bocquin - 73000 CHAMBERY
Tél : 04 79 35 21 96
contact@atelier-chaneac.fr

Réhabilitation du Site Carcassonne à Aix-en-Provence

**Demande d'examen au cas par cas préalable
à la réalisation éventuelle d'une évaluation environnementale**

**Annexe 3
Photographies**

PLAN N°

DATE	Février 2023	Responsable projet	FFU	Projeteur	SVW
------	---------------------	--------------------	-----	-----------	-----

Echelle: sans

indice	date	Modifications :	Equipe Projet
A	23/03/2022	Création du plan	



JUILLET 2022



Maîtrise d'Ouvrage :



Ville d'Aix-en-Provence
Place de l'Hôtel de Ville
13100 Aix-en-Provence
Tél : 04 42 91 90 00

Maîtrise d'Oeuvre :



**ATELIER CHANEAC
ARCHITECTURE**
242 rue Jules Bocquin - 73000 CHAMBERY
Tél : 04 79 35 21 96
contact@atelier-chaneac.fr

Réhabilitation du Site Carcassonne à Aix-en-Provence

**Demande d'examen au cas par cas préalable
à la réalisation éventuelle d'une évaluation environnementale**

**Annexe 5
Plan des abords**

PLAN N°

DATE	Février 2023	Responsable projet	FFU	Projeteur	SVW
------	---------------------	--------------------	-----	-----------	-----

Echelle: 1/5 000

indice	date	Modifications :	Equipe Projet
A	23/03/2022	Création du plan	



Maîtrise d'Ouvrage :



Ville d'Aix-en-Provence
Place de l'Hôtel de Ville
13100 Aix-en-Provence
Tél : 04 42 91 90 00

Maîtrise d'Oeuvre :



**ATELIER CHANEAC
ARCHITECTURE**
242 rue Jules Bocquin - 73000 CHAMBERY
Tél : 04 79 35 21 96
contact@atelier-chaneac.fr

Réhabilitation du Site Carcassonne à Aix-en-Provence

**Demande d'examen au cas par cas préalable
à la réalisation éventuelle d'une évaluation environnementale**

**Annexe 5
Plan des abords**

PLAN N°

DATE	Février 2023	Responsable projet	FFU	Projeteur	SVW
------	---------------------	--------------------	-----	-----------	-----

Echelle: 1/5 000

indice	date	Modifications :	Equipe Projet
A	23/03/2022	Création du plan	



Cimetière Saint-Pierre

Piscine Yves Blanc

Cours d'eau :
La Torse

Parc naturel urbain

Maîtrise d'Ouvrage :



Ville d'Aix-en-Provence
Place de l'Hôtel de Ville
13100 Aix-en-Provence
Tél : 04 42 91 90 00

Maîtrise d'Oeuvre :



**ATELIER CHANEAC
ARCHITECTURE**

242 rue Jules Bocquin - 73000 CHAMBERY
Tél : 04 79 35 21 96
contact@atelier-chaneac.fr

Réhabilitation du Site Carcassonne à Aix-en-Provence

**Demande d'examen au cas par cas préalable
à la réalisation éventuelle d'une évaluation environnementale**

**Autre annexe
Désimperméabilisation : Chiffres**

PLAN N°

DATE	Février 2023	Responsable projet	FFU	Projeteur	SVW
------	---------------------	--------------------	-----	-----------	-----

Echelle:

indice	date	Modifications :	Equipe Projet
A	23/03/2022	Création du plan	

Etat initial :

- Zone imperméable => 22 600 m²
- Zone en stabilisé => 20 031 m²
- Zone espaces verts => 4 700 m²

Etat projeté :

- Zone imperméable => 15 591 m²
- Zone en stabilisé => 11 209 m²
- Zone Semi perméable => 11 324 m²
- Zone espaces verts => 9 207 m²

24-30 arbres abattus

74 arbres plantés