




PLANS LOT 6 Villas en ligne sur deux niveaux avec stationnement extérieure et piscine

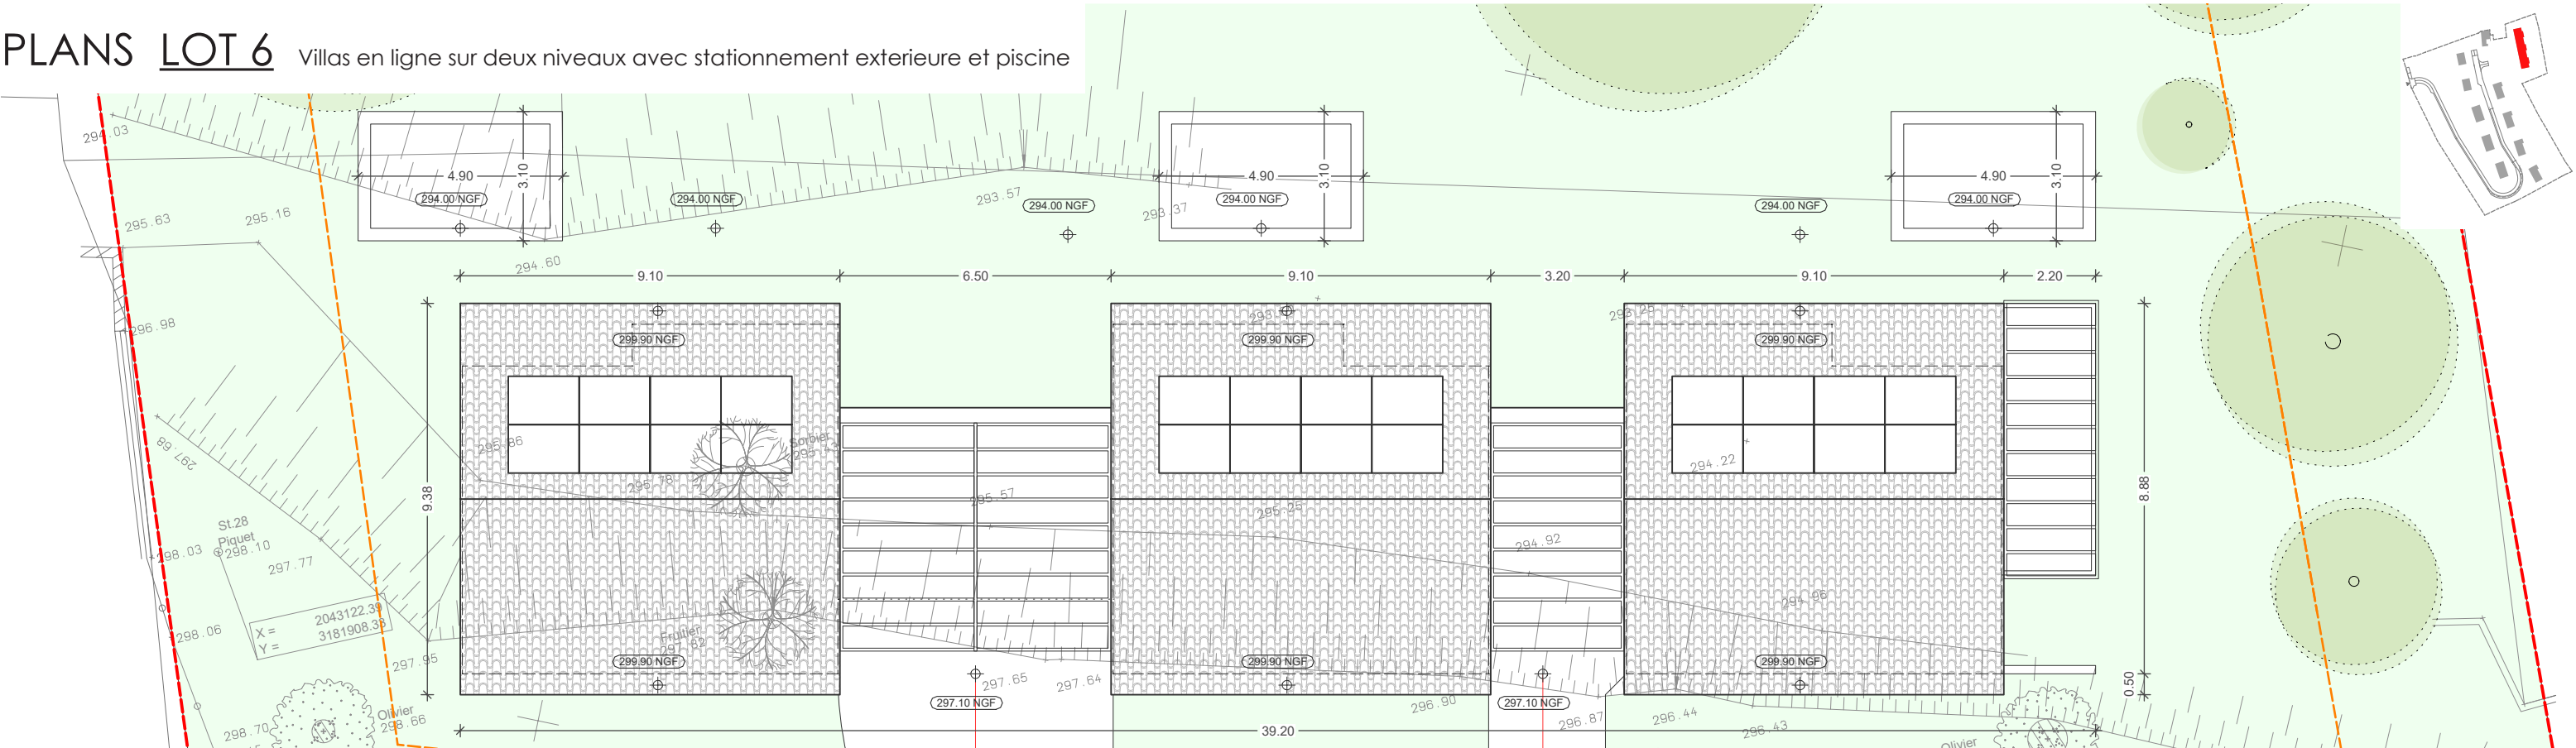


PLAN TOITURE

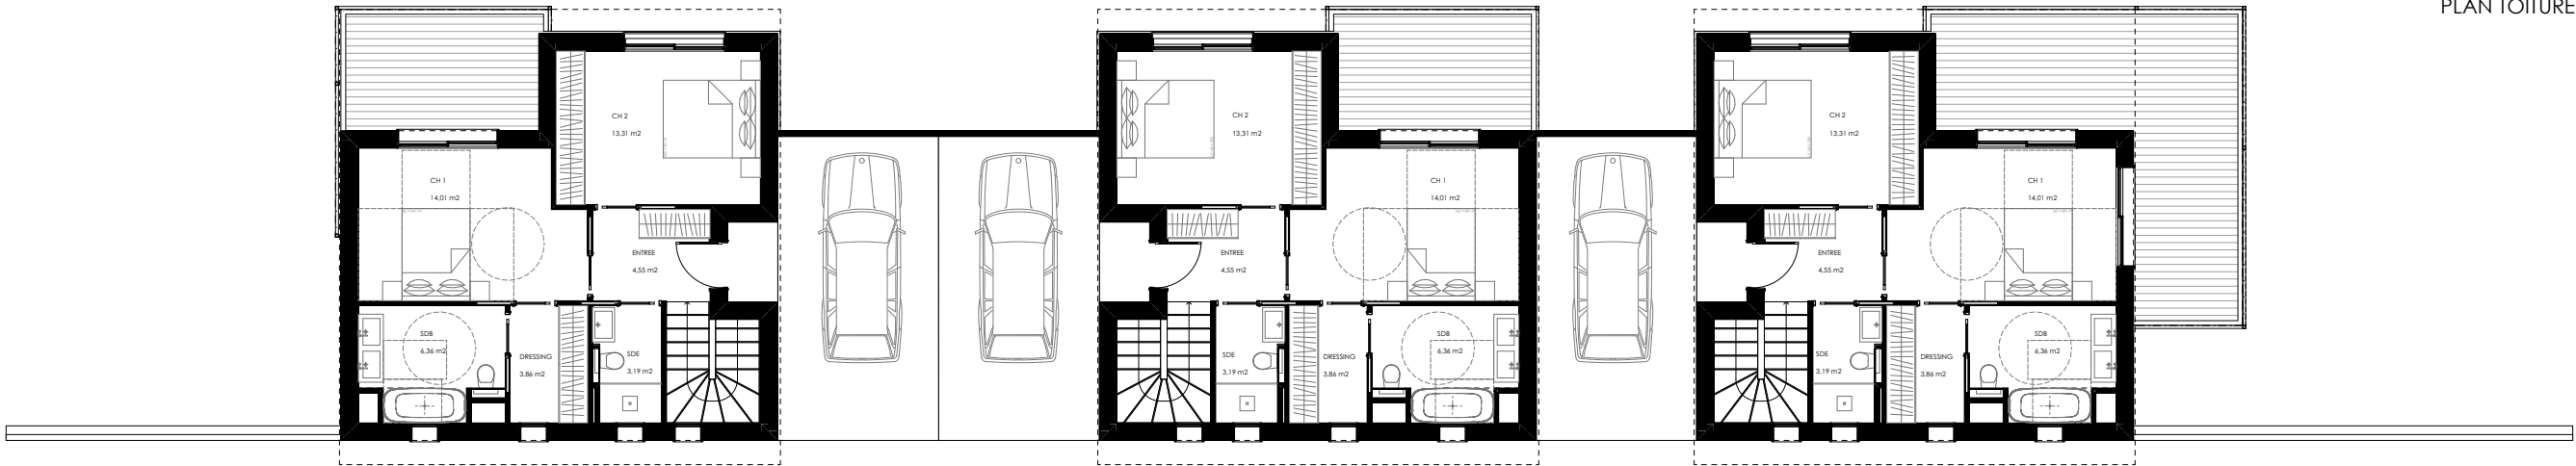


RDC 1:150,00

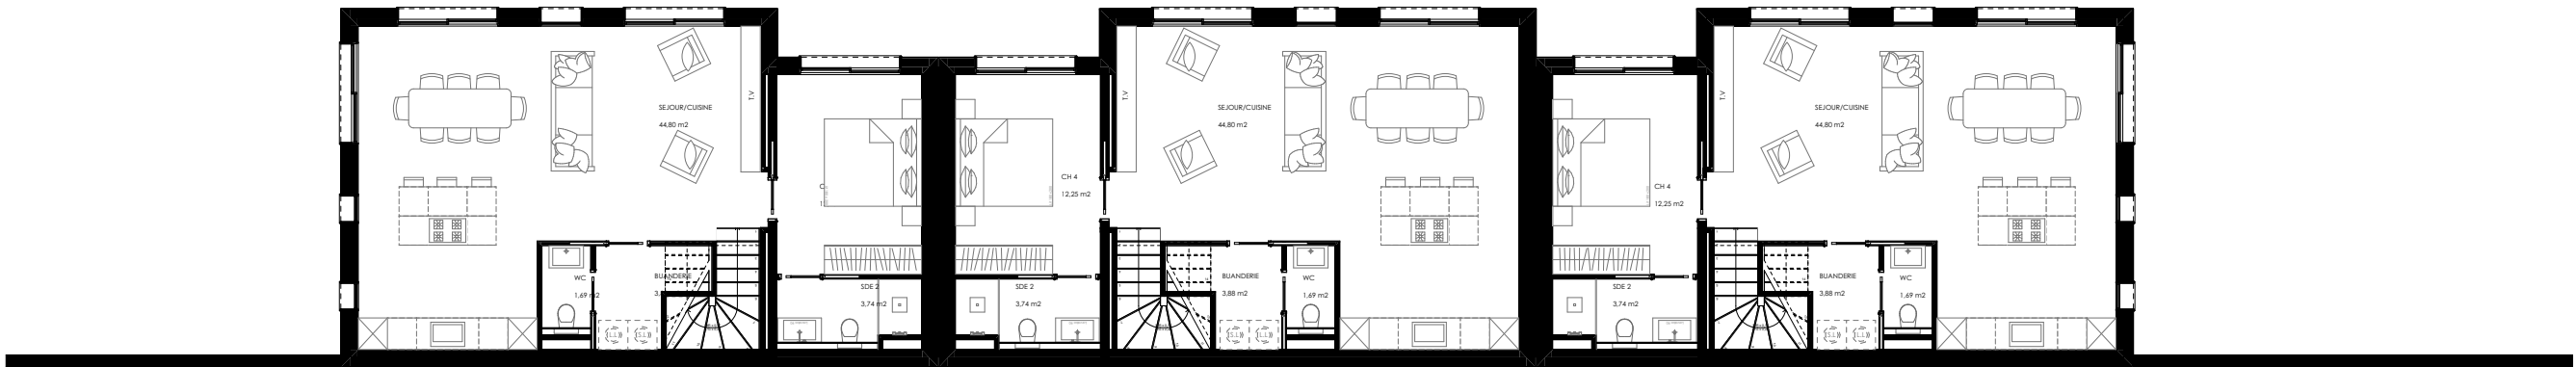


RDJ 1:150,00

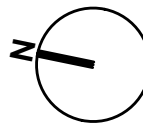


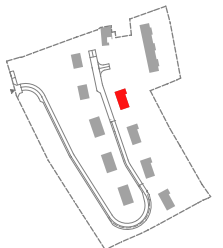


Façade Est 1:100

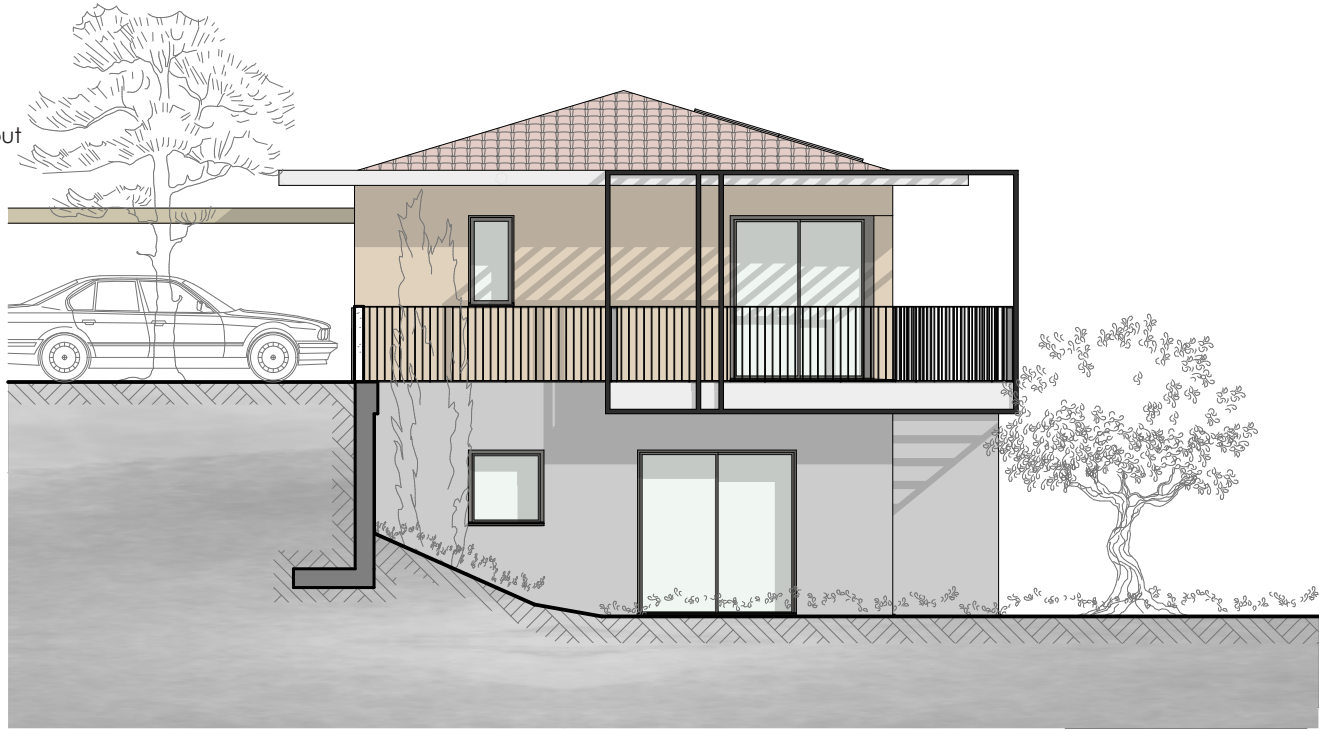


Façade Sud 1:100

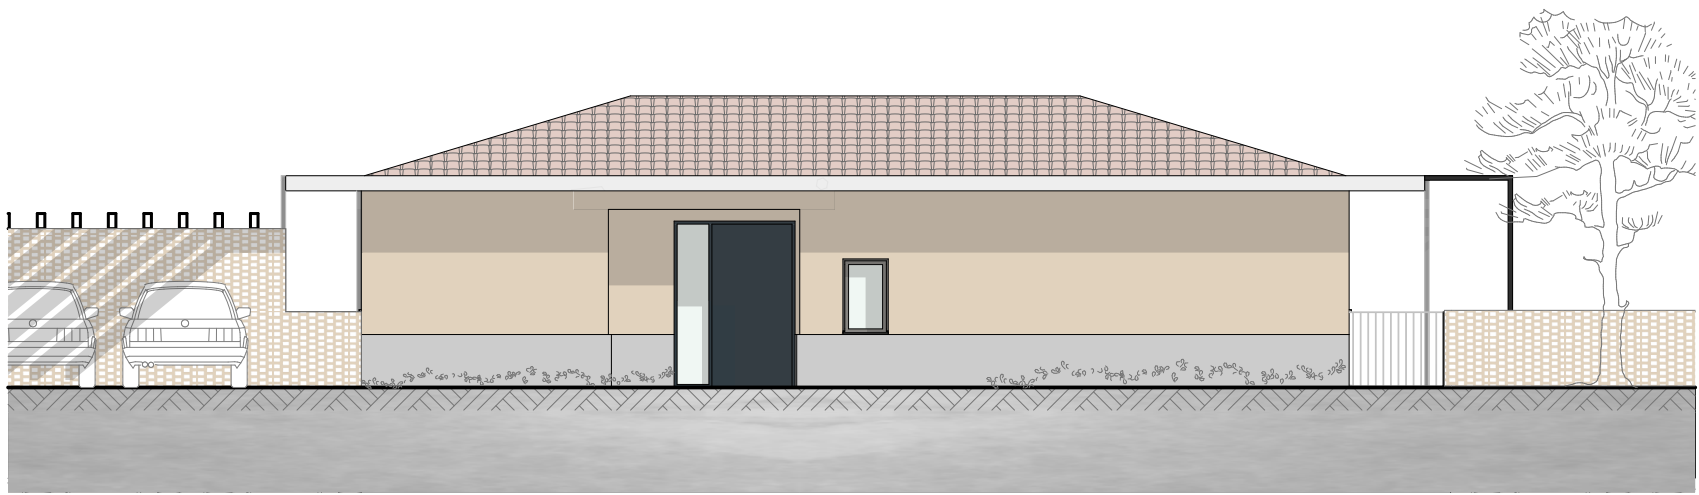


Façade Ouest 1:100

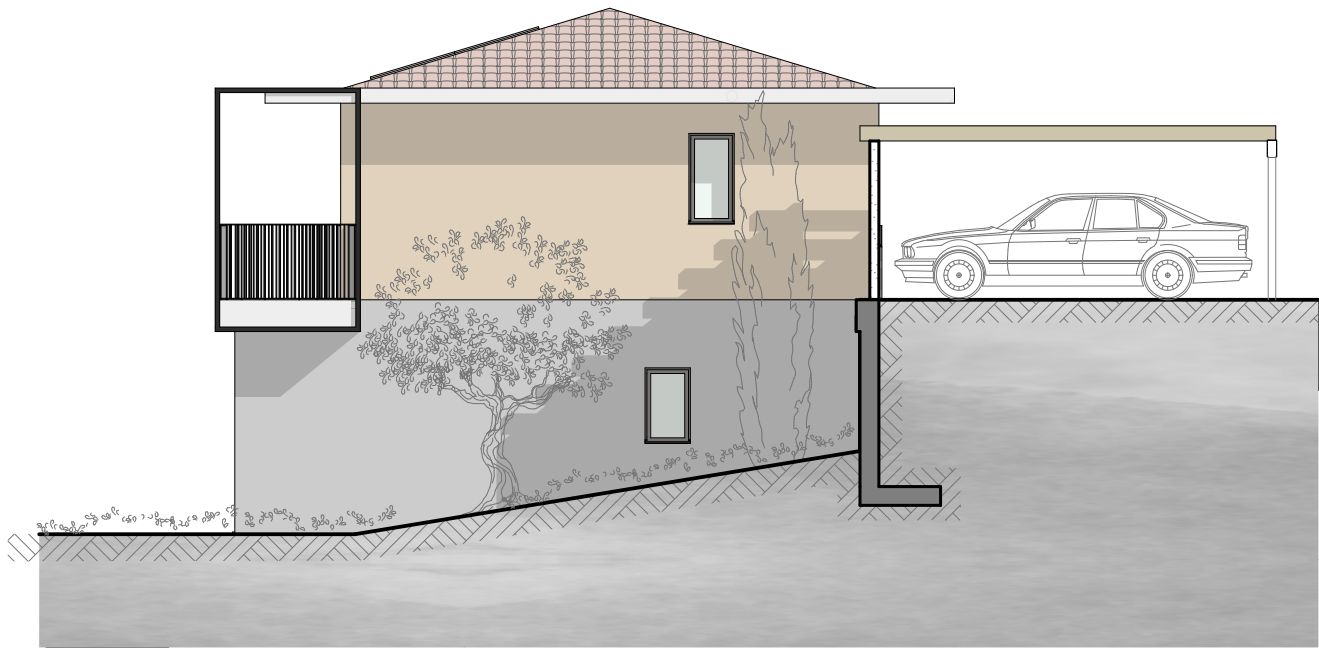


Façade Nord 1:100

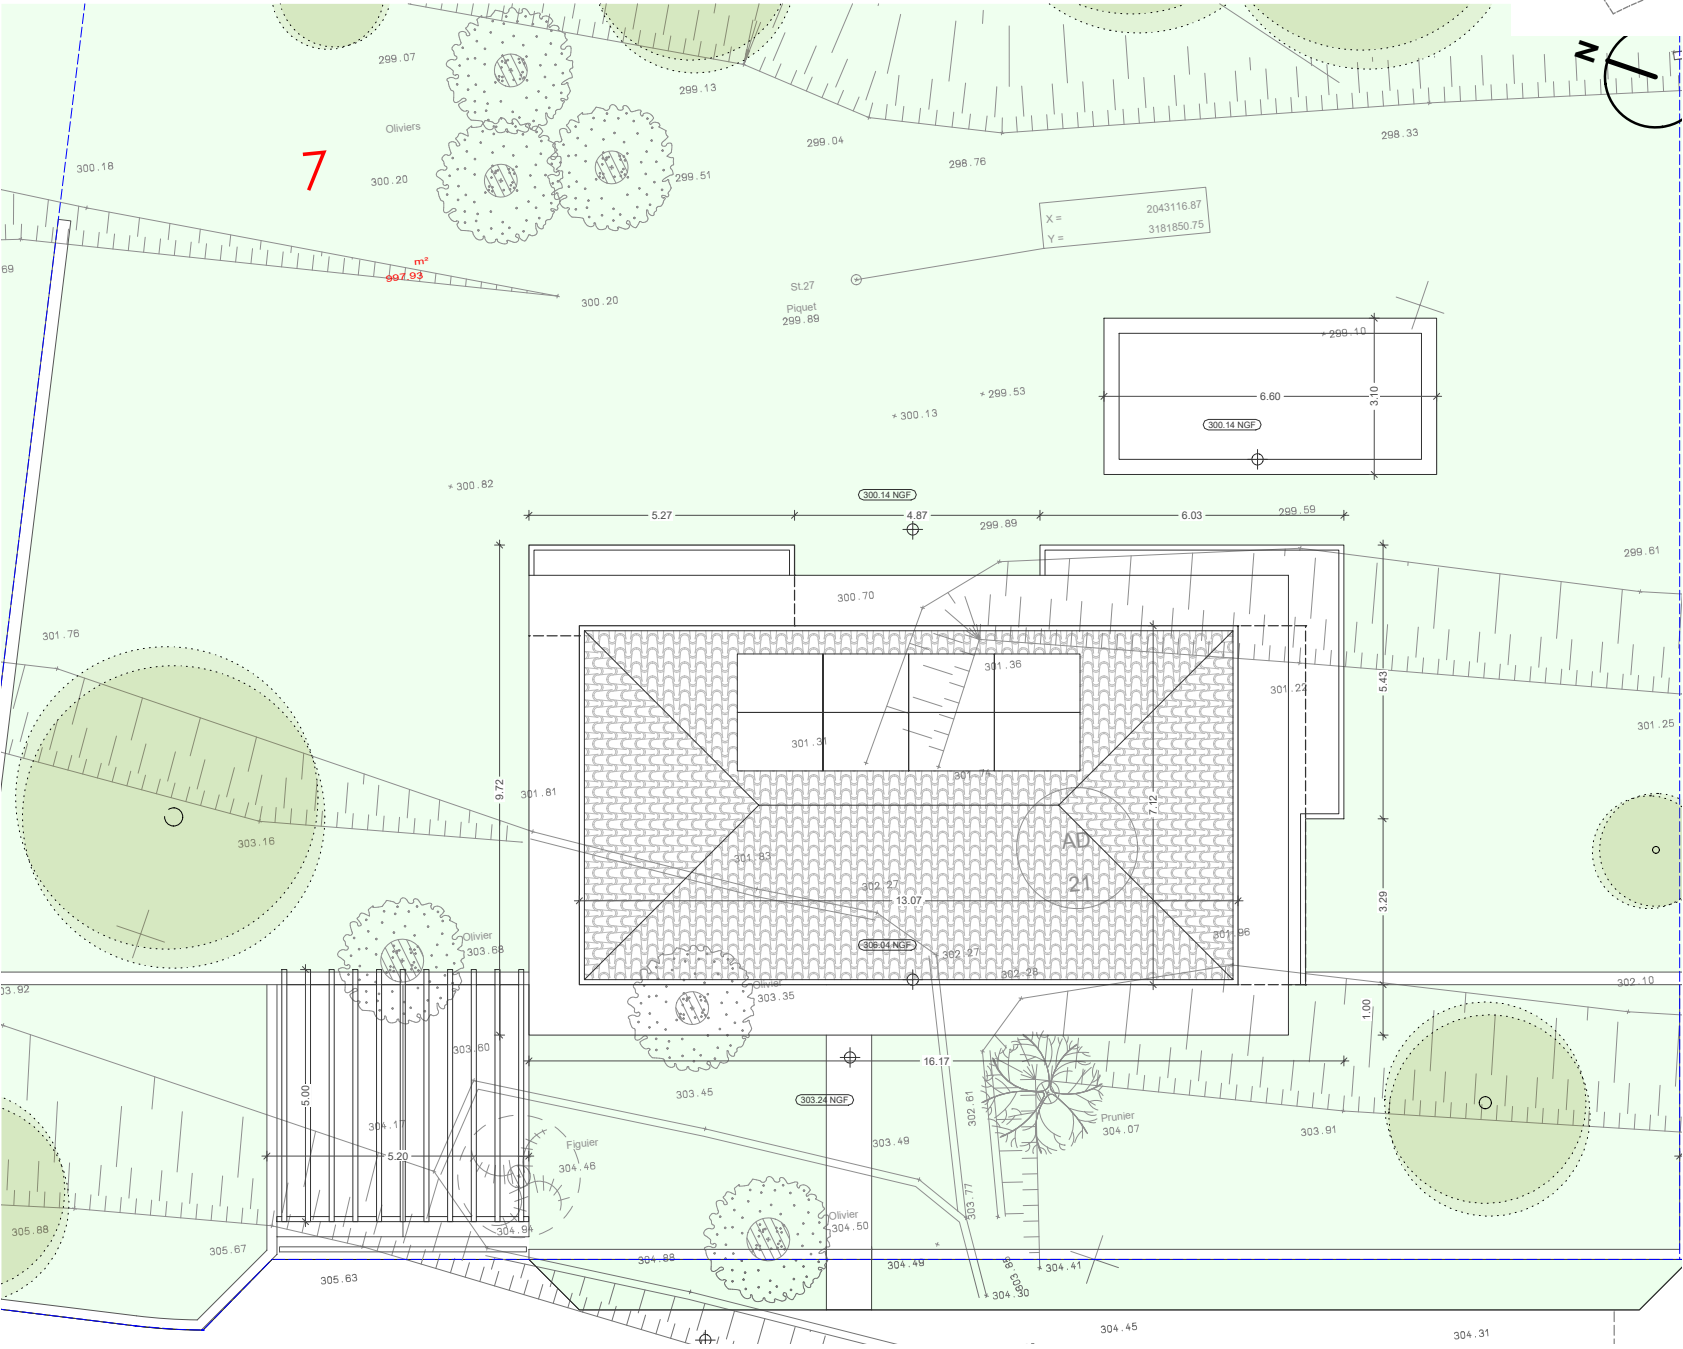


PLAN TOITURE

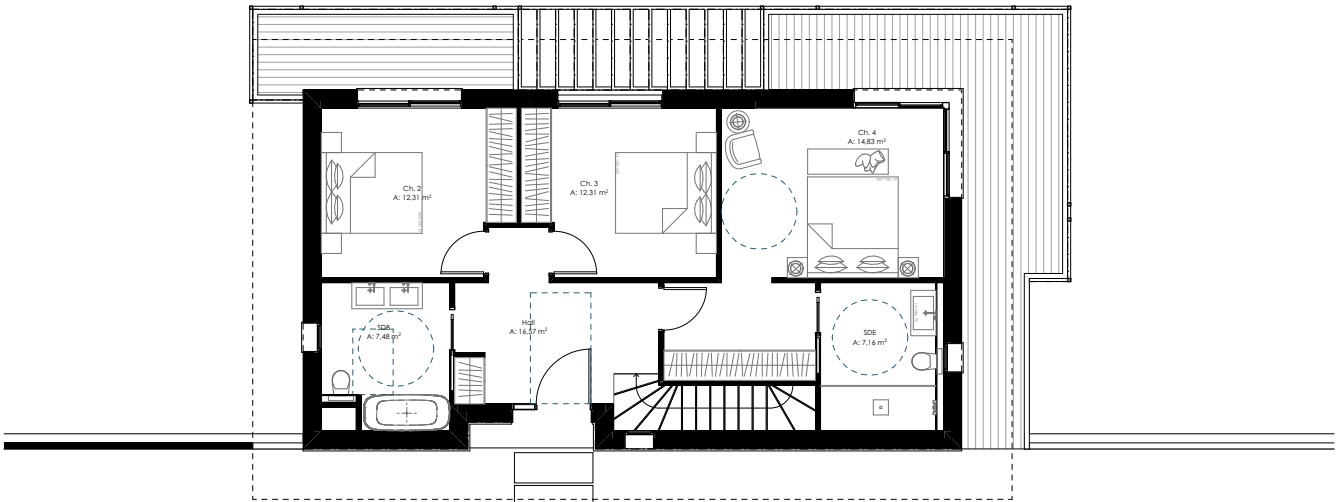


0. RDC 1:150,00

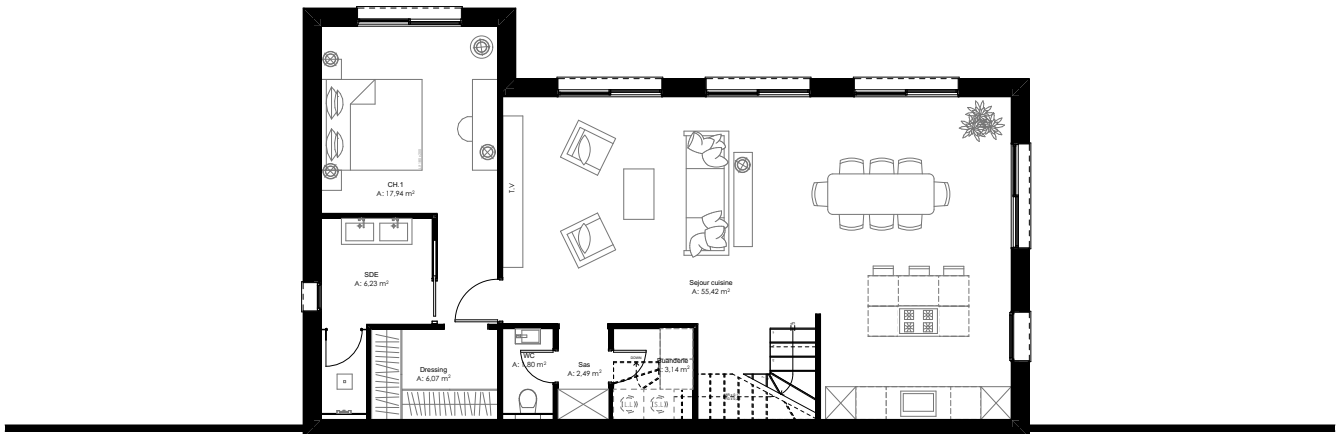


-1. RDJ 1:150,00

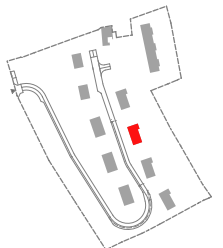


Façade Est 1:100

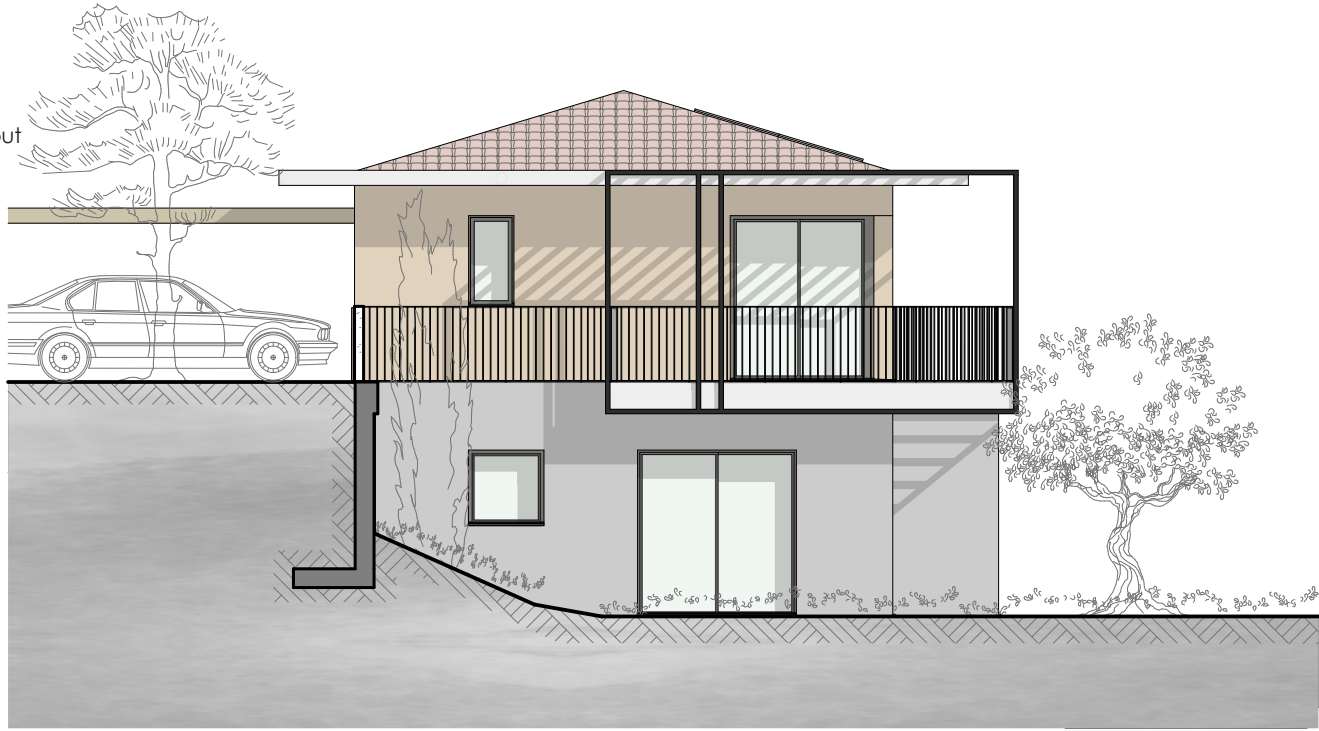


Façade Sud 1:100

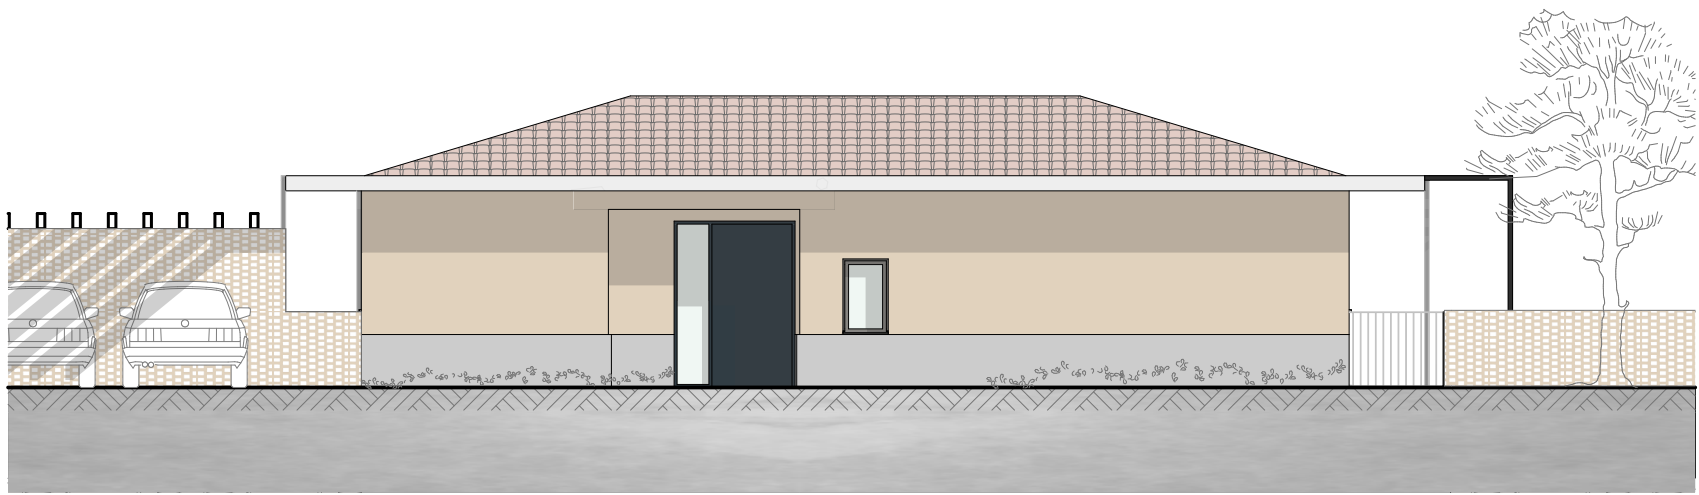

Façade Ouest 1:100

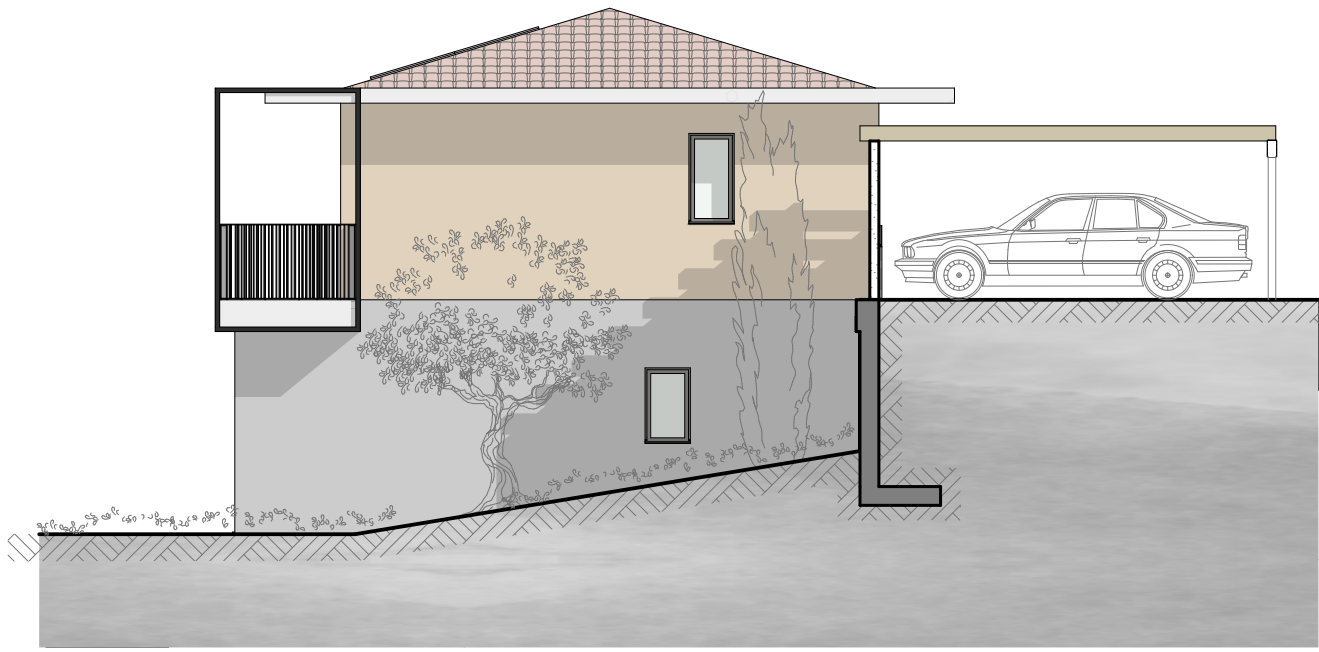

Façade Nord 1:100

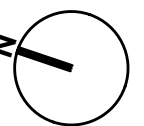

5 rue Lieutenant-Colonnelli
66310 Beaulieu sur Mer
P +33 9.72.50.65.93
P +33 6.07.44.64.80
info@matteogennari.com


PLAN

PLANS LOT 8


DATE
24/04/2023

ECHELLE
1:150


5.8.2

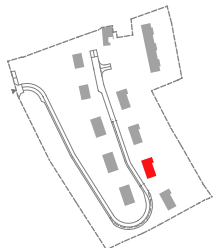


Façade Est 1:100

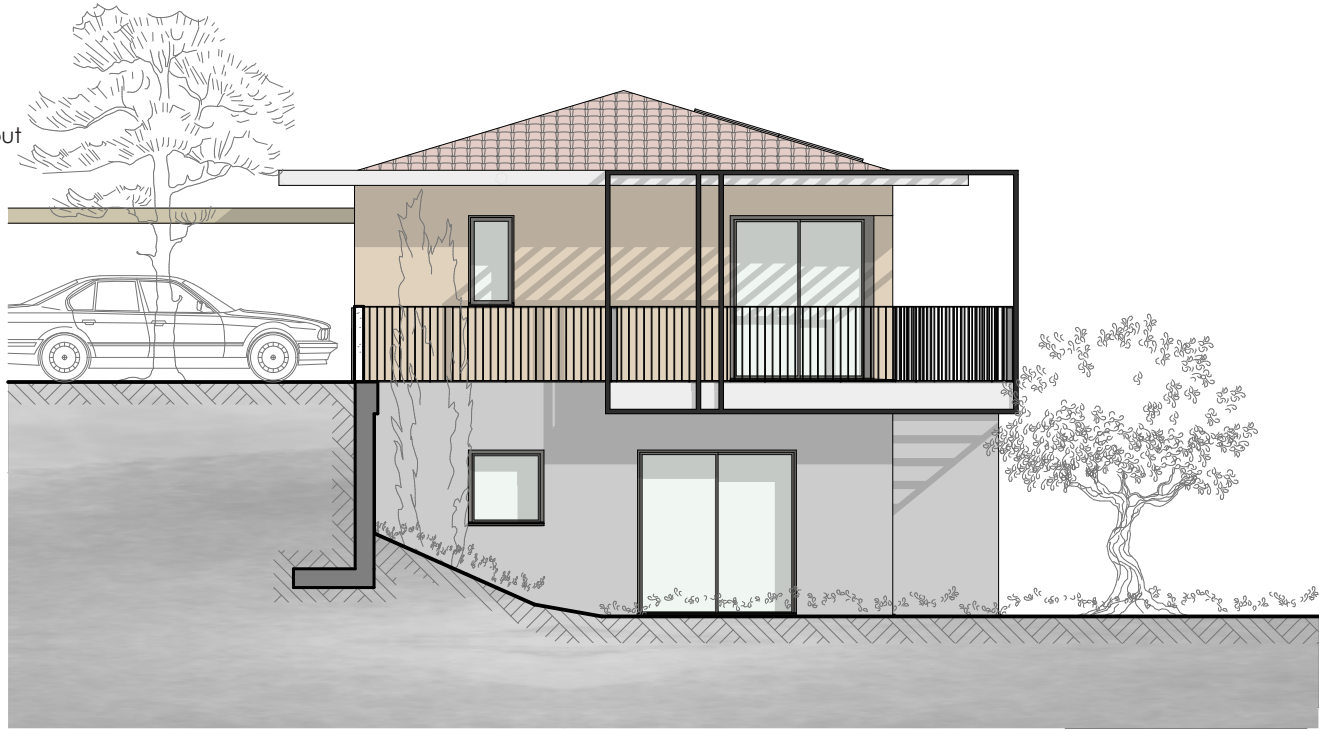


Façade Sud 1:100

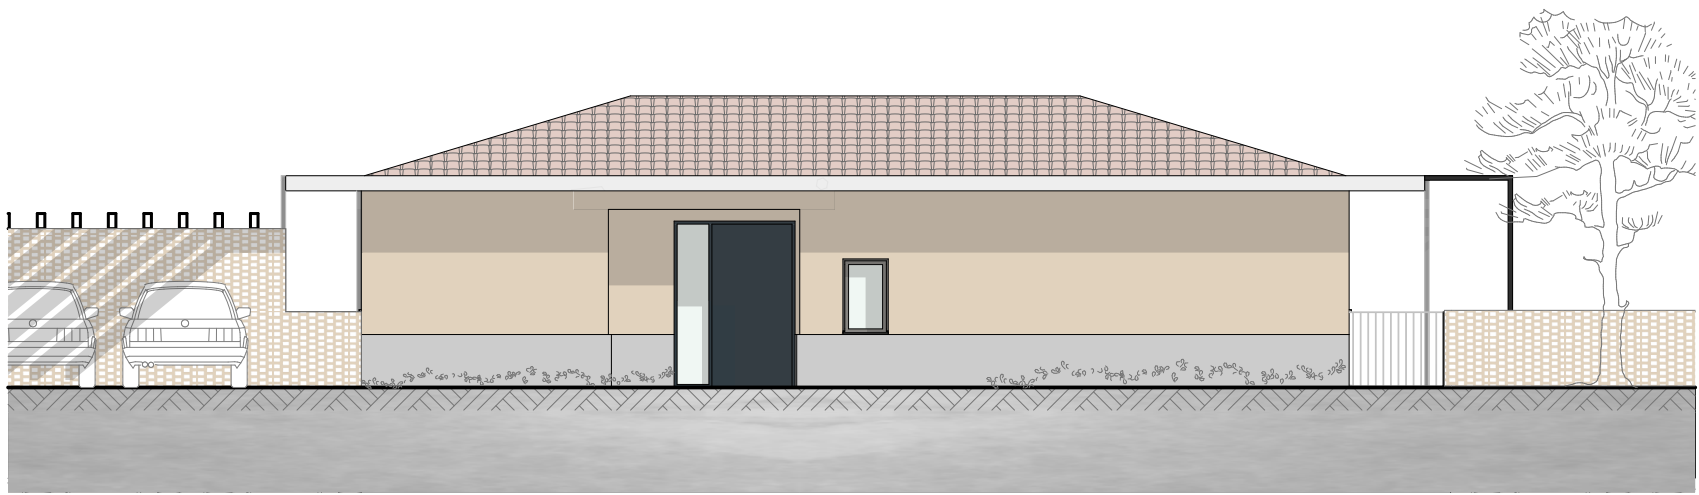


Façade Ouest 1:100

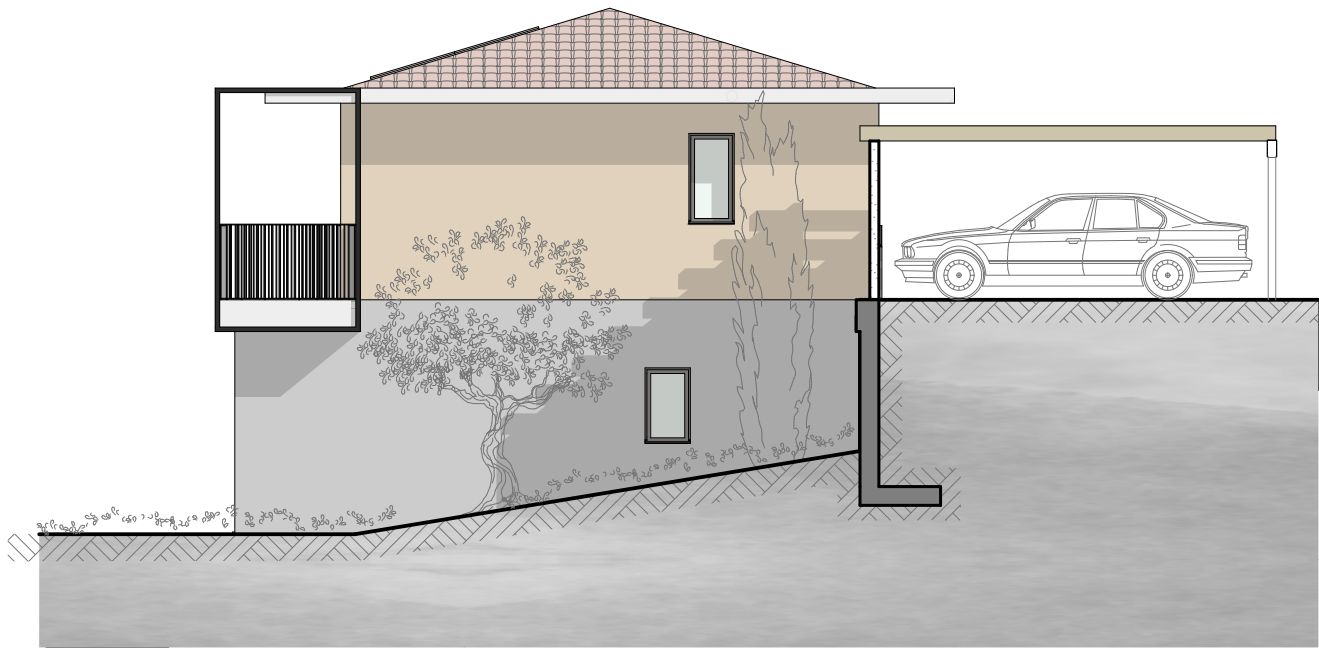


Façade Nord 1:100

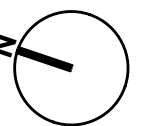


ELEVATIONS LOT 10 Villa individuelle sur deux niveaux avec stationnement extérieure et piscine

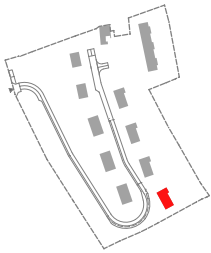


Façade Est 1:100

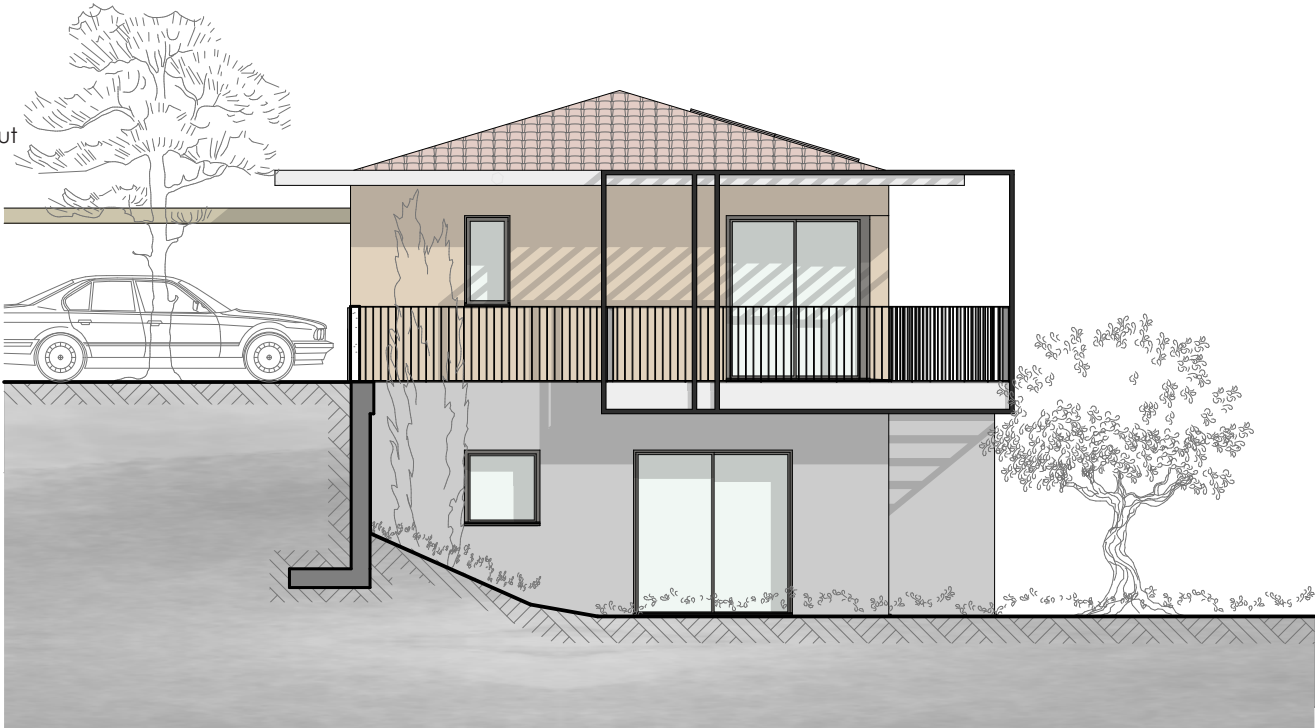

Façade Sud 1:100

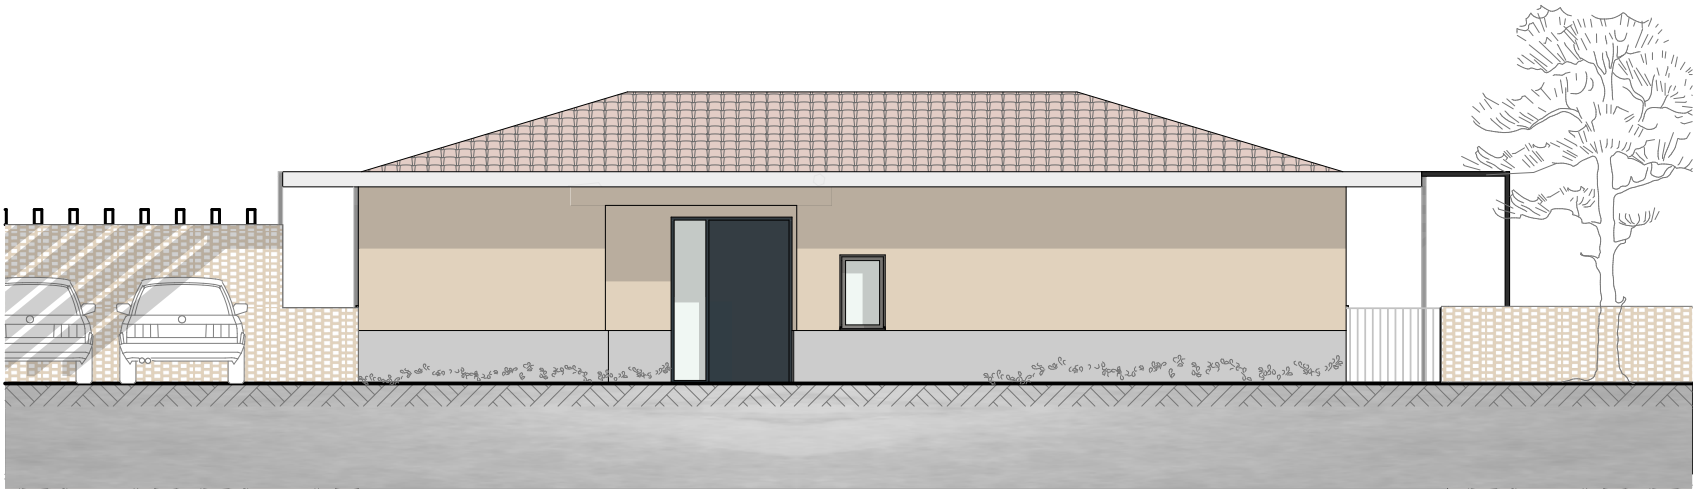

Façade Ouest 1:100

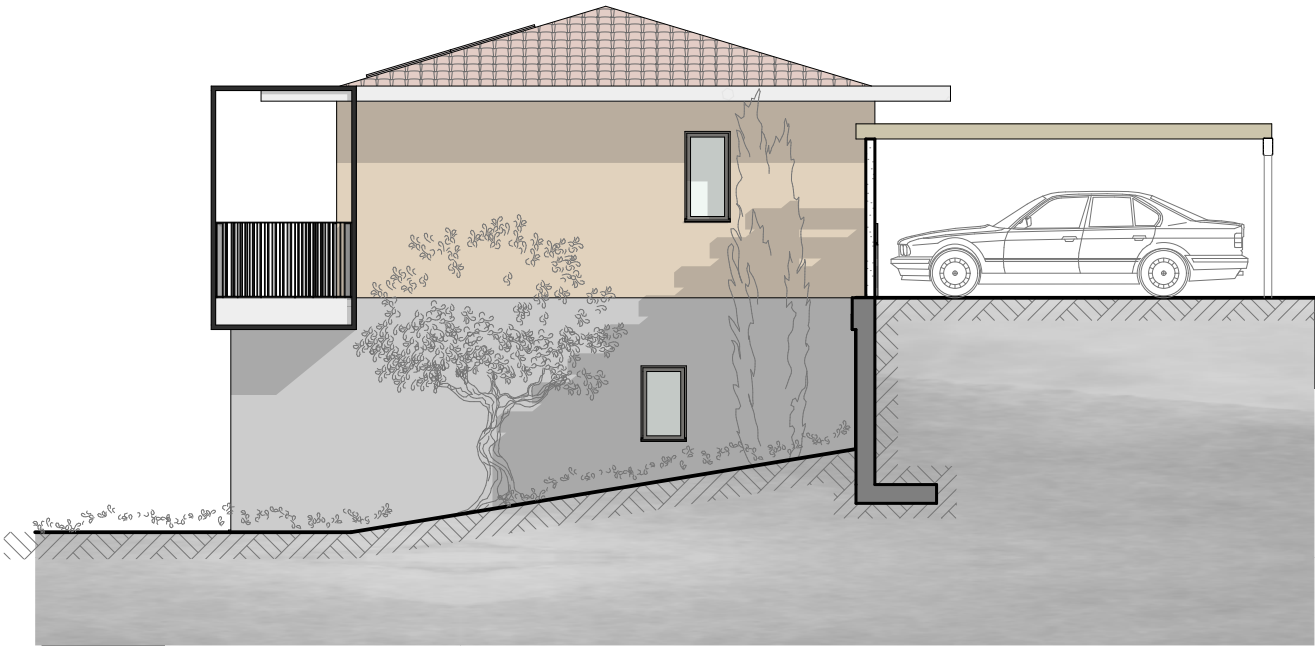

Façade Nord 1:100

PERMIS DE CONSTRUIRE
VALANT DIVISION

PLAN
FACADES LOT 10

ADRESSE DU PROJET
DOMAINE DU MONT CHAUVE
Route du Mont Chauve
06950 FALICON


DEMANDEUR
CGBS MIRAMAR
11 rue saint François de Paule
06000 NICE

DATE
24/04/2023
ECHELLE
1:100

MATTEO
GENNARI
ARCHITECTE

10 rue Lieutenant Colomelli
06000 Beaulieu sur Mer
T +33 9.72.50.65.93
P +33 6.07.44.64.80
info@matteogennari.com

PC
5.10.1

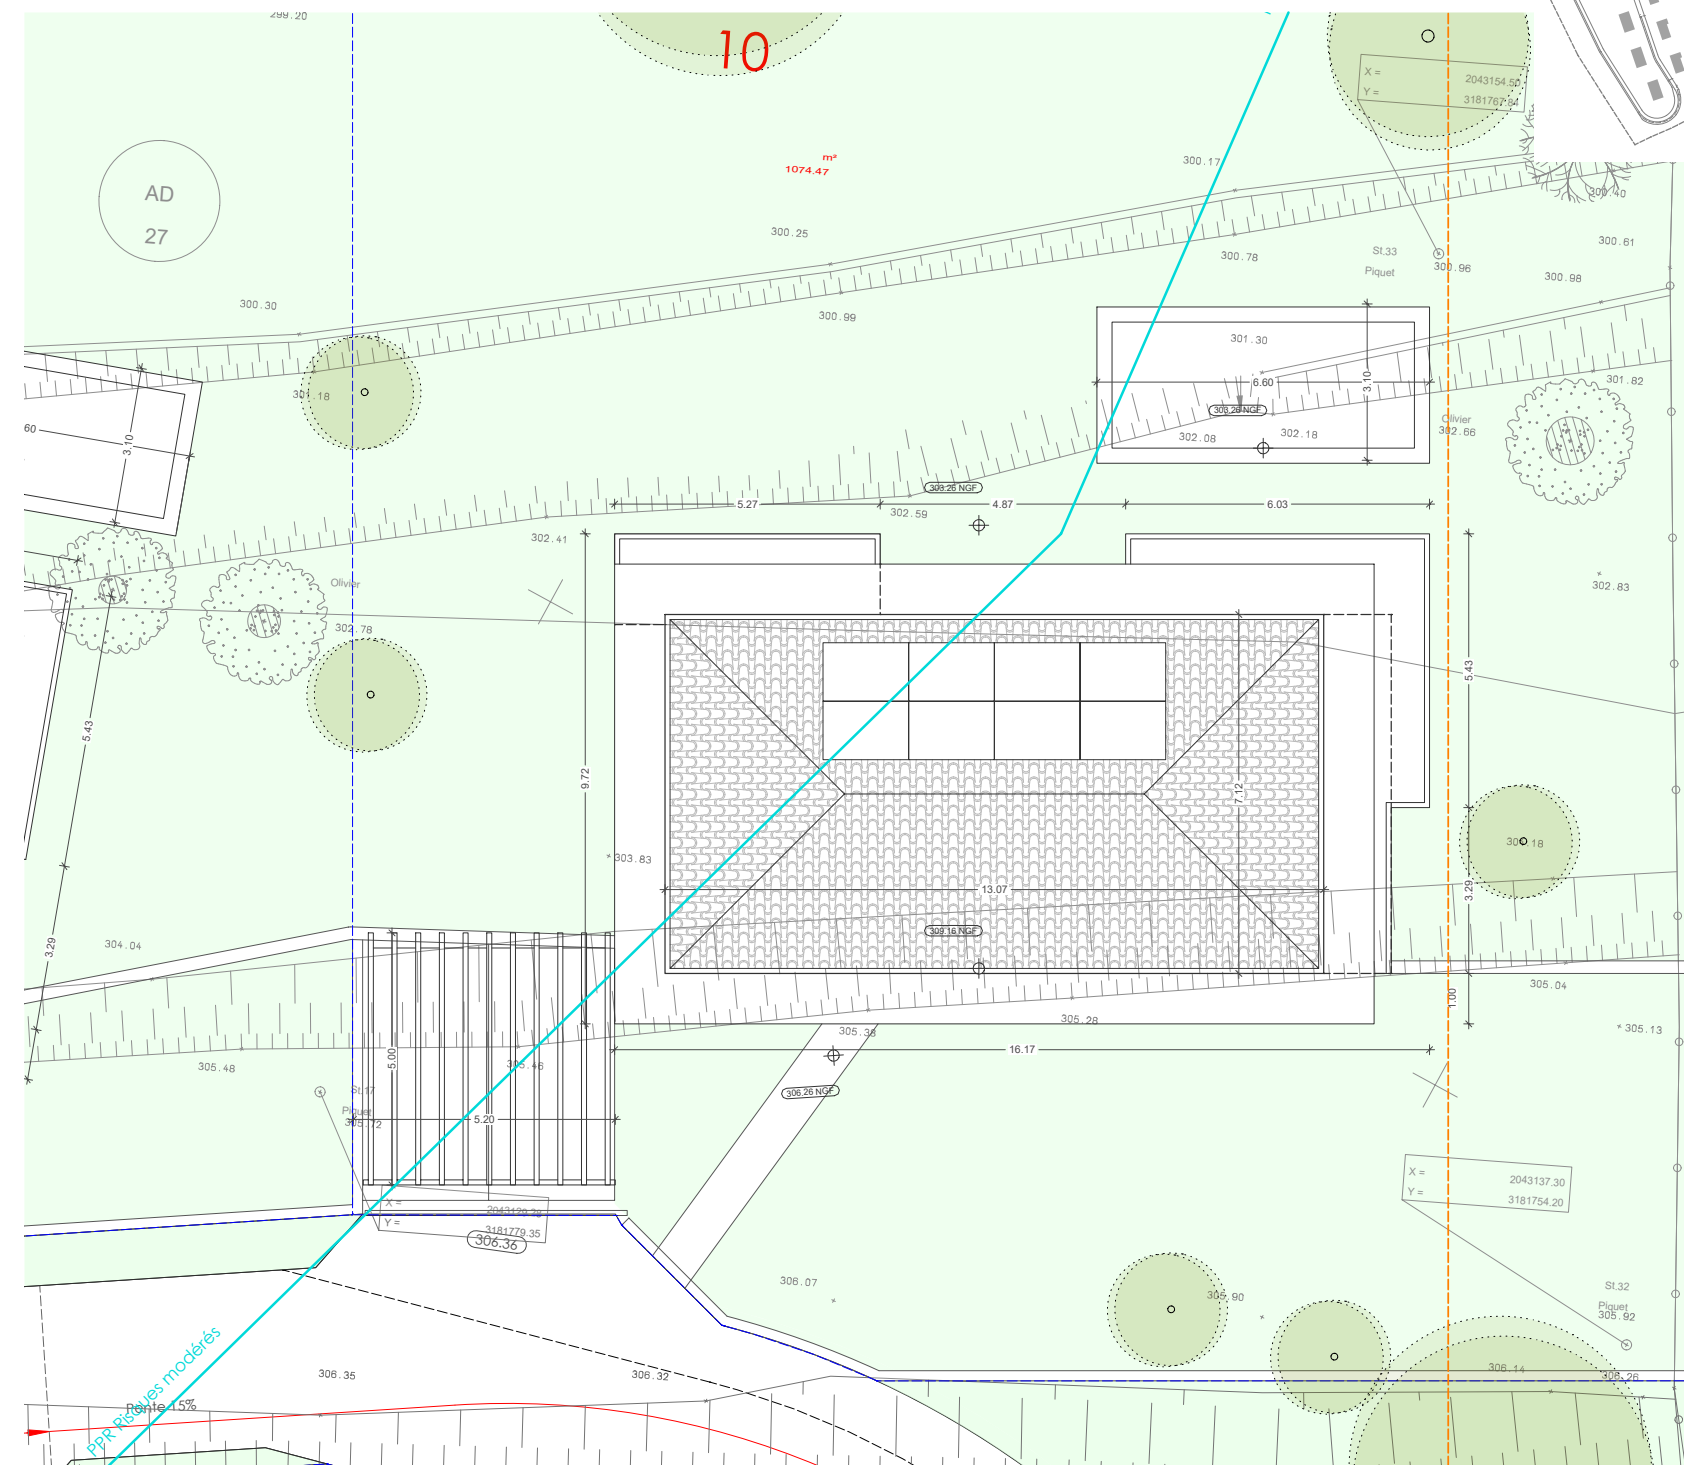

PLAN TOITURE





**MATTEO
GENNARI**
ARCHITECTE

Rue Lieutenant Colonnelli
06000 Beaulieu sur Mer
T +33 9.72.50.65.93
P +33 6.07.44.64.80
info@matteogennari.com

PERMIS DE CONSTRUIRE VALANT DIVISION

PLAN
INSERTION DANS LE SITE 1

ADRESSE DU PROJET
DOMAINE DU MONT CHAUVE
Route du Mont Chauve
06950 FALICON

DEMANDEUR
CGBS MIRAMAR
11 rue saint François de Paule
06000 NICE

DATE
24/04/2023
ECHELLE
-

PC
6.1





**MATTEO
GENNARI**
ARCHITECTE

10
Rue Lieutenant Colonel
Beaulieu sur Mer
06 93 9 72 50 65 93
P +33 6 07 44 64 80
info@matteogennari.com

PERMIS DE CONSTRUIRE VALANT DIVISION

PLAN
INSERTION DANS LE SITE 3

ADRESSE DU PROJET
DOMAINE DU MONT CHAUVE
Route du Mont Chauve
06950 FALICON

DEMANDEUR
CGBS MIRAMAR
11 rue saint François de Paule
06000 NICE

DATE
24/04/2023
ECHELLE

PC
6.3



**MATTEO
GENNARI**
ARCHITECTE

10
rue Lieutenant Colonel
Beaulieu sur Mer
063 9.72.50.65.93
P +33 6.07.44.64.80
info@matteogennari.com

PERMIS DE CONSTRUIRE VALANT DIVISION

PLAN
INSERTION DANS LE SITE 4

ADRESSE DU PROJET
DOMAINE DU MONT CHAUVE
Route du Mont Chauve
06950 FALICON

DEMANDEUR
CGBS MIRAMAR
11 rue saint François de Paule
06000 NICE

DATE
24/04/2023
ECHELLE

PC
6.4

