



Mairie de Roquefort-les-Pins
Place Antoine Merle
06330 ROQUEFORT-LES-PINS

Maître d'ouvrage

Réalisation d'un cheminement piéton – Chemin de Valbois Commune de Roquefort-les-Pins

Annexes au Cerfa n°14734*03
« Examen au cas par cas »



TPF ingénierie
Dpt Procédures Règlementaires et Foncières

INGENIERIE



Sommaire

ANNEXE 1 – PLAN DE SITUATION	3
ANNEXE 2 – PHOTOGRAPHIES RAPPROCHEES	4
ANNEXE 3 – PLAN DU PROJET	6
ANNEXE 4 – PLAN DES ABORDS DU PROJET	7
ANNEXE 5 – PLAN DE SITUATION VIS-A-VIS DES ZONES NATURA 2000	8

ANNEXE 1 – PLAN DE SITUATION

Plan de situation

Echelle : 1 / 25 000 - Source : Géoportail

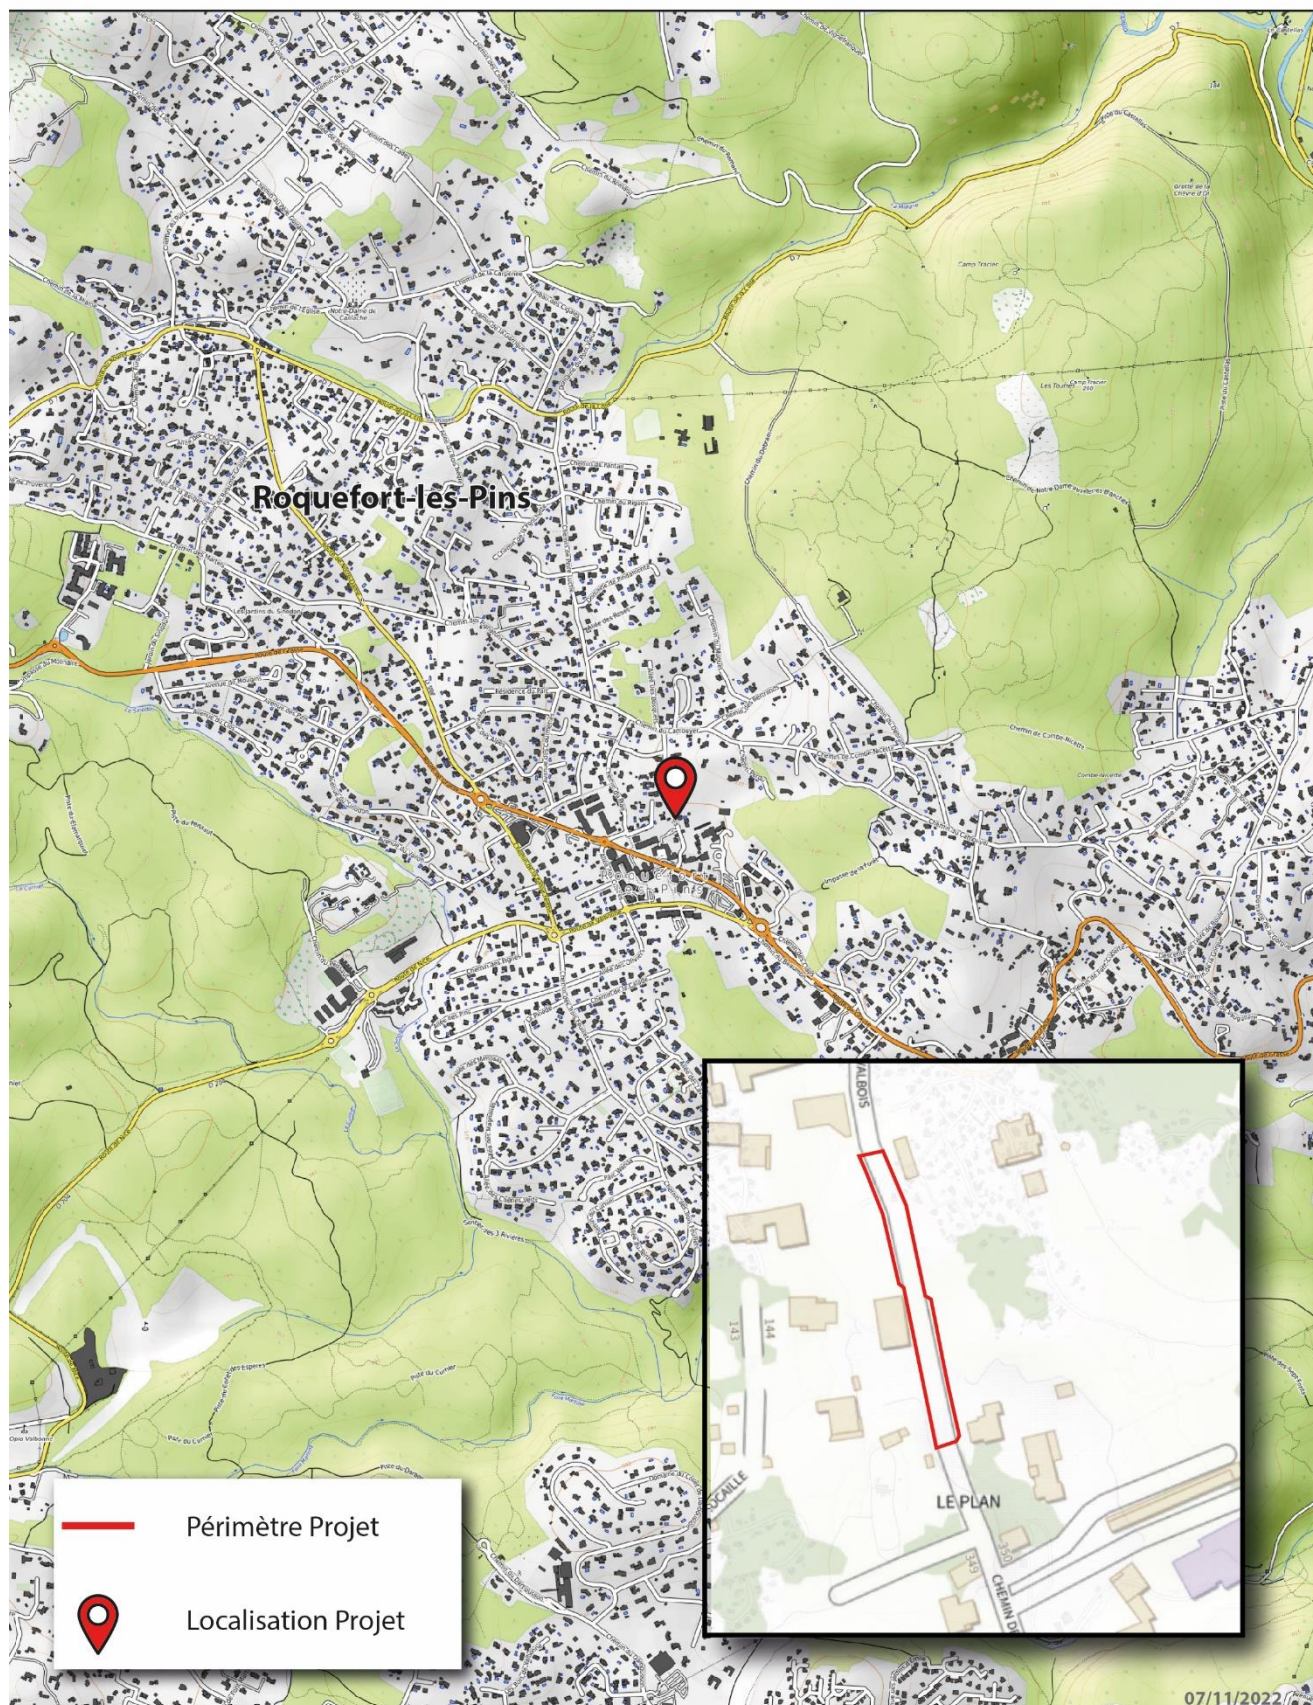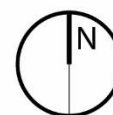

ANNEXE 2 – PHOTOGRAPHIES RAPPROCHEES**Vue aérienne et axes des prises de vue**

Echelle : 1/2 000 - Source : Géoportail

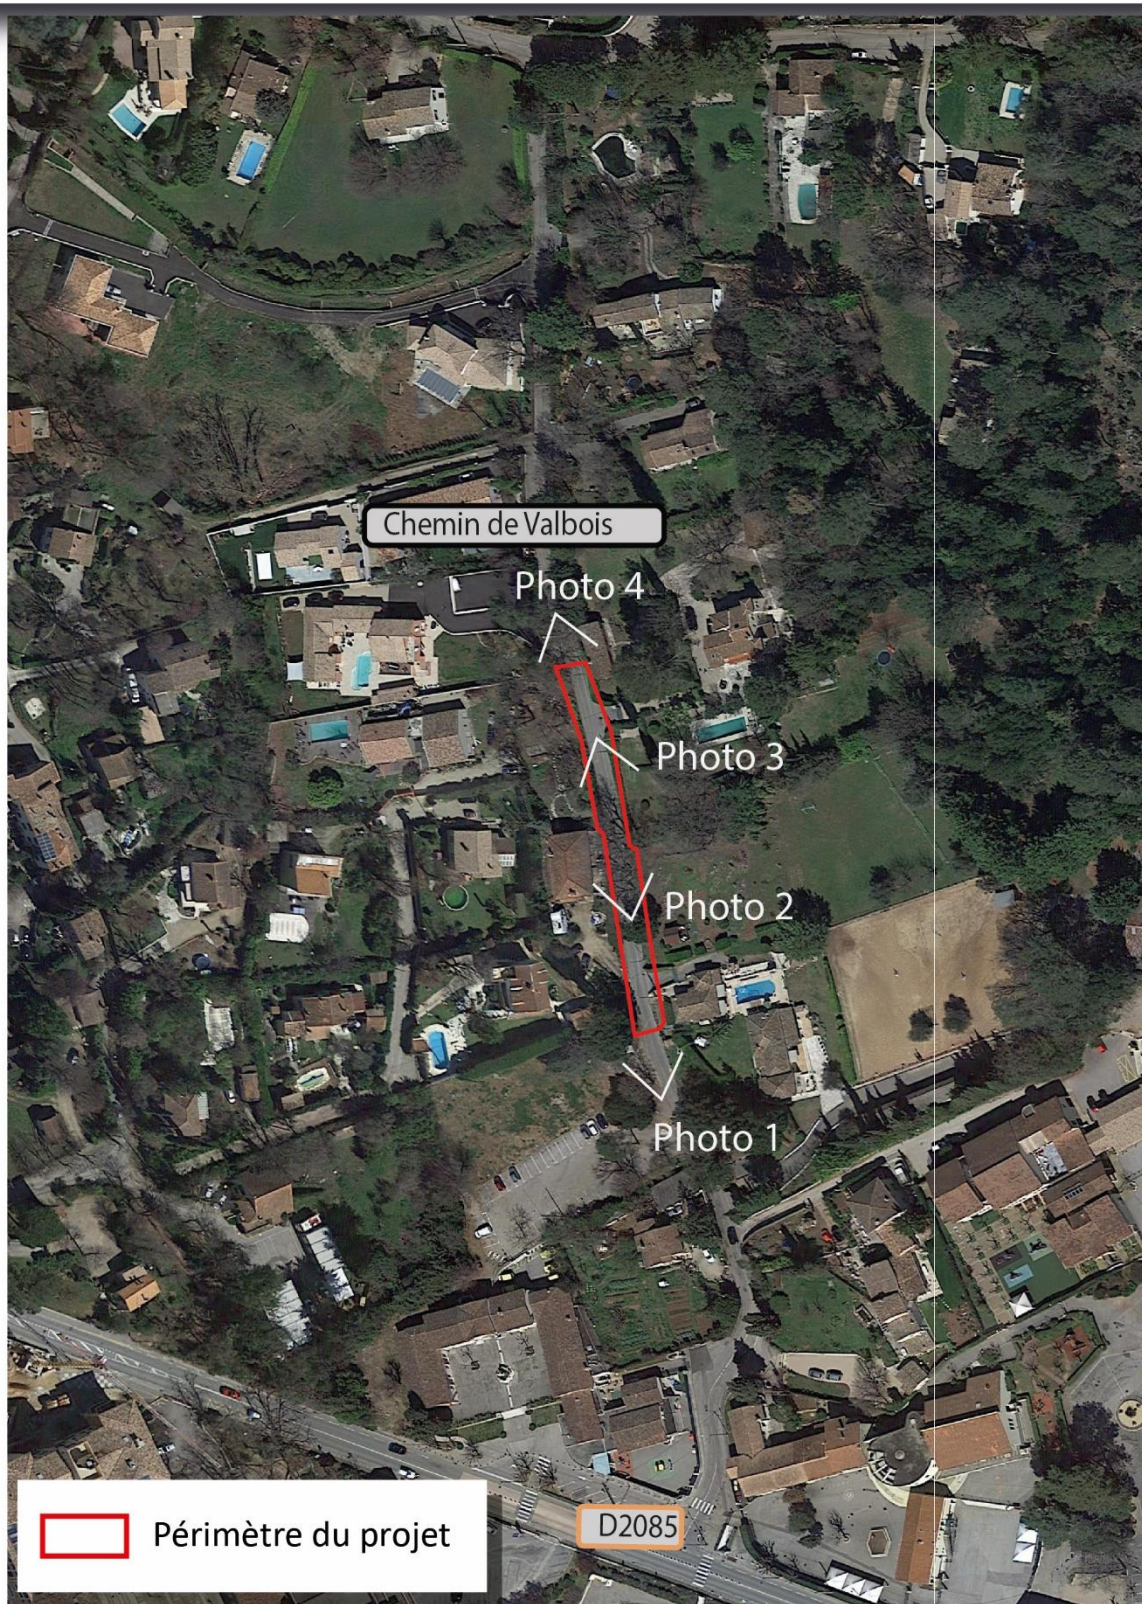




Photo 1.



Photo 2.



Photo 3.



Photo 4.

Source : TPFi

ANNEXE 3 – PLAN DU PROJET

MAITRE D'OUVRAGE



MAITRE D'OEUVRE



460 Avenue de la Quiera
ZI de l'Argile 119 A Voie K
06370 MOUANS SARTOUX
Tél : 04.93.75.47.12
contact@axes-inge.fr

Commune de ROQUEFORT-LES-PINS

ELARGISSEMENT DU CHEMIN DE VALBOIS


TITRE

PLAN GENERAL DES TRAVAUX au 1/200


DATE	INDICE	MODIFICATIONS	DESSINE	VERIFIE	APPROUVE
27/03/2023	A	PREMIERE DIFFUSION	CMa	SCz	CHM

A.2022-151	AXES	AVP	1003	CGP	VP	A	1/200
N° AFFAIRE	EMETTEUR	PHASE	N° CHRONO	THEME	TYPE DOC	INDICE	ECHELLE

Ce document demeure la propriété de AXES Ingénierie. Toute reproduction totale ou partielle par des tiers doit faire l'objet d'un accord préalable de AXES Ingénierie

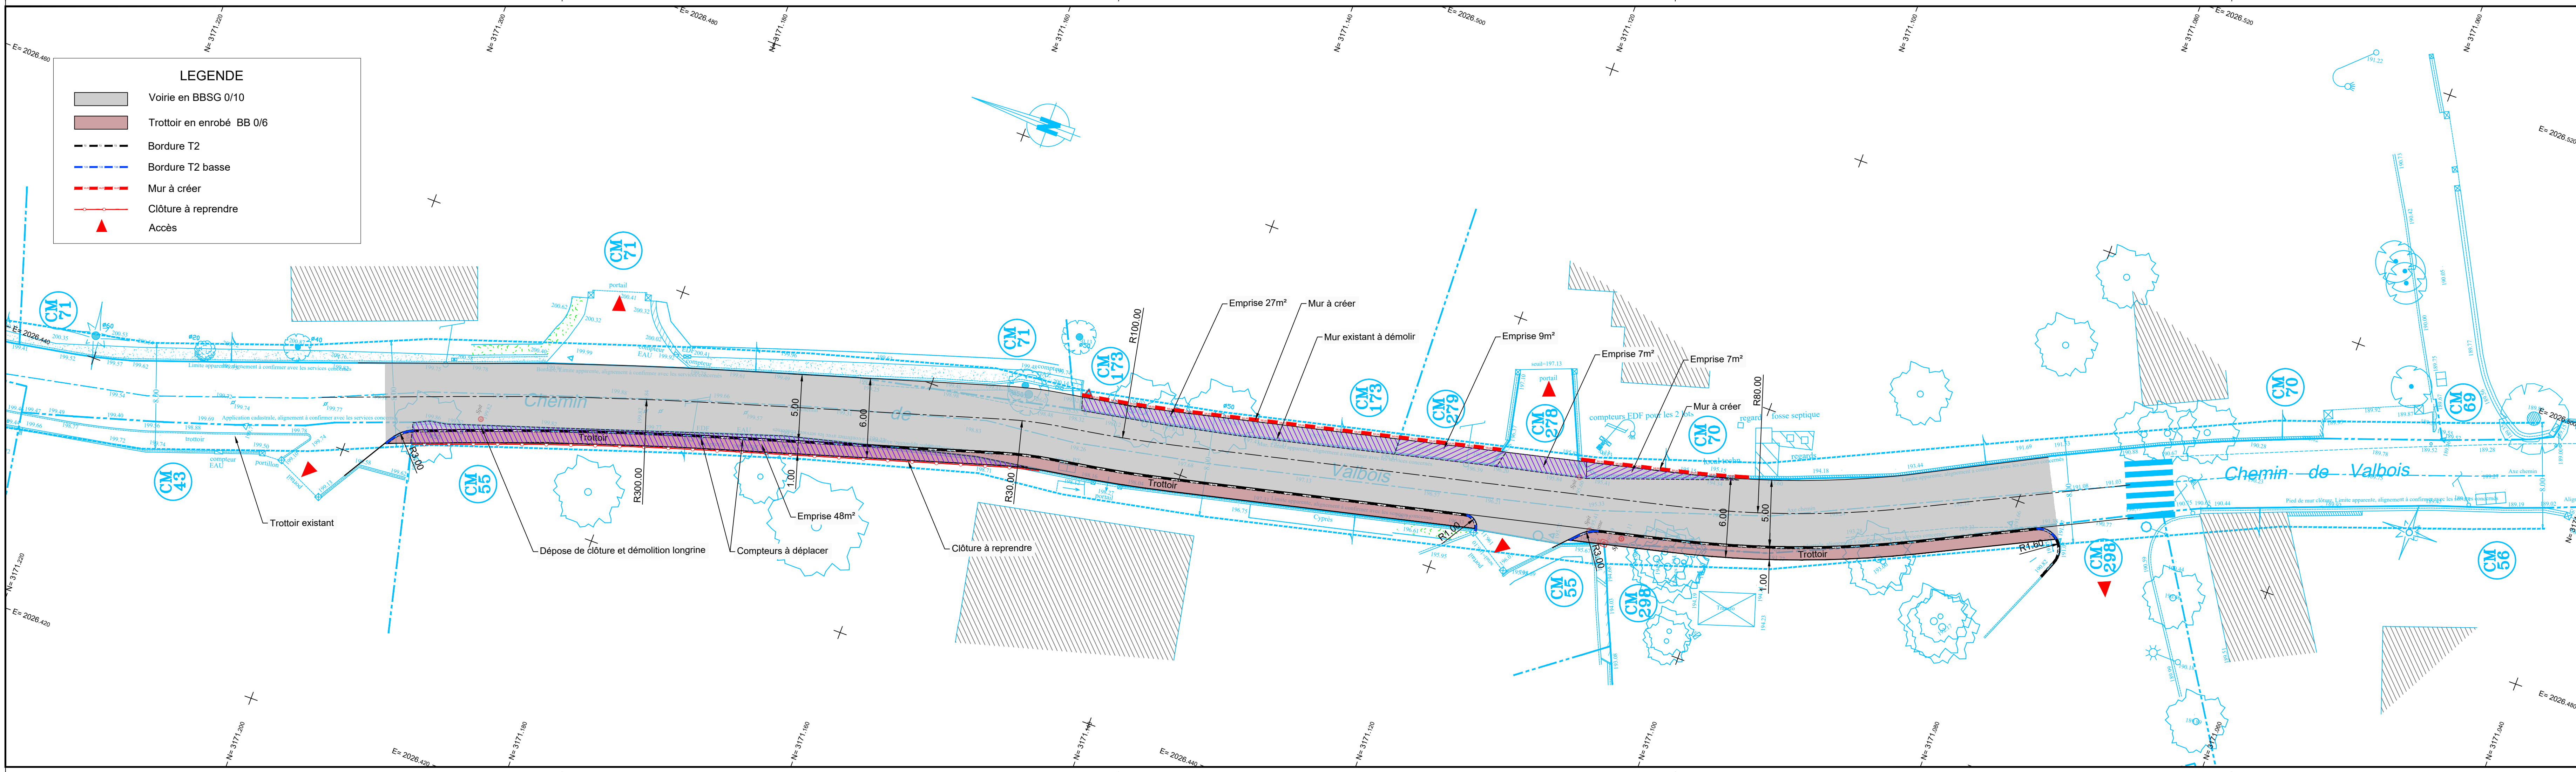

ANNEXE 4 – PLAN DES ABORDS DU PROJET

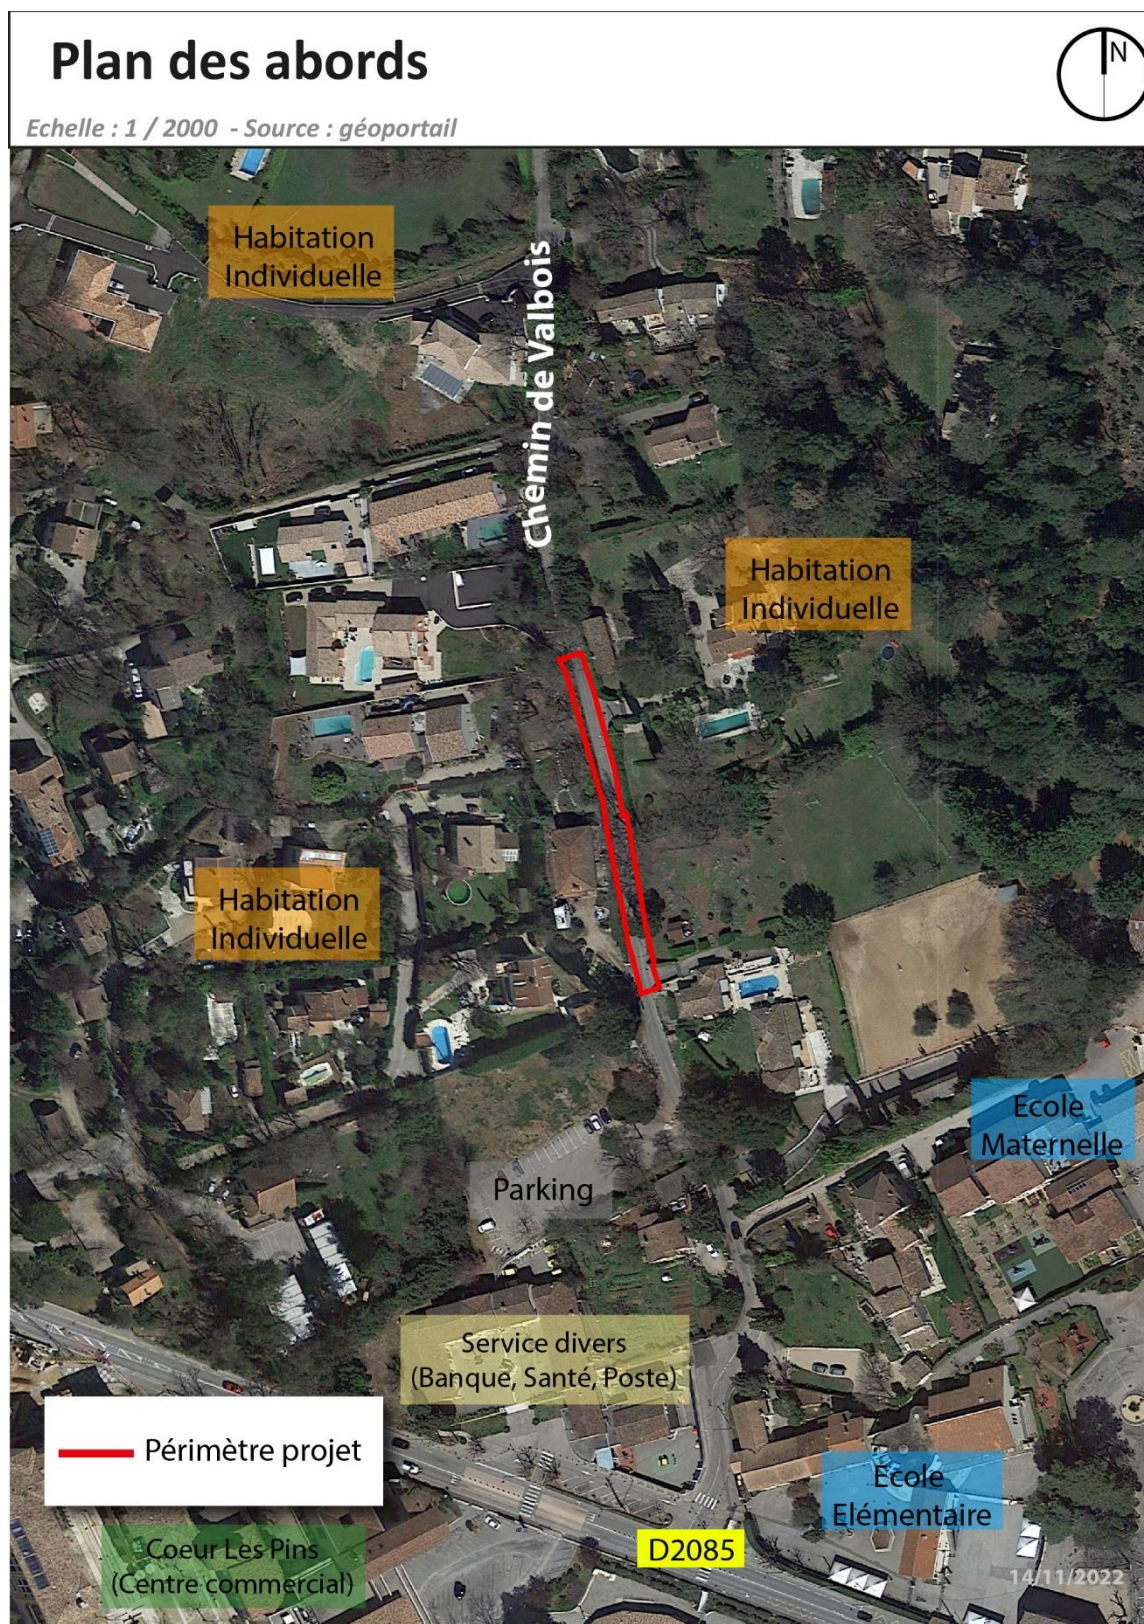

ANNEXE 5 – PLAN DE SITUATION VIS-A-VIS DES ZONES NATURA 2000