


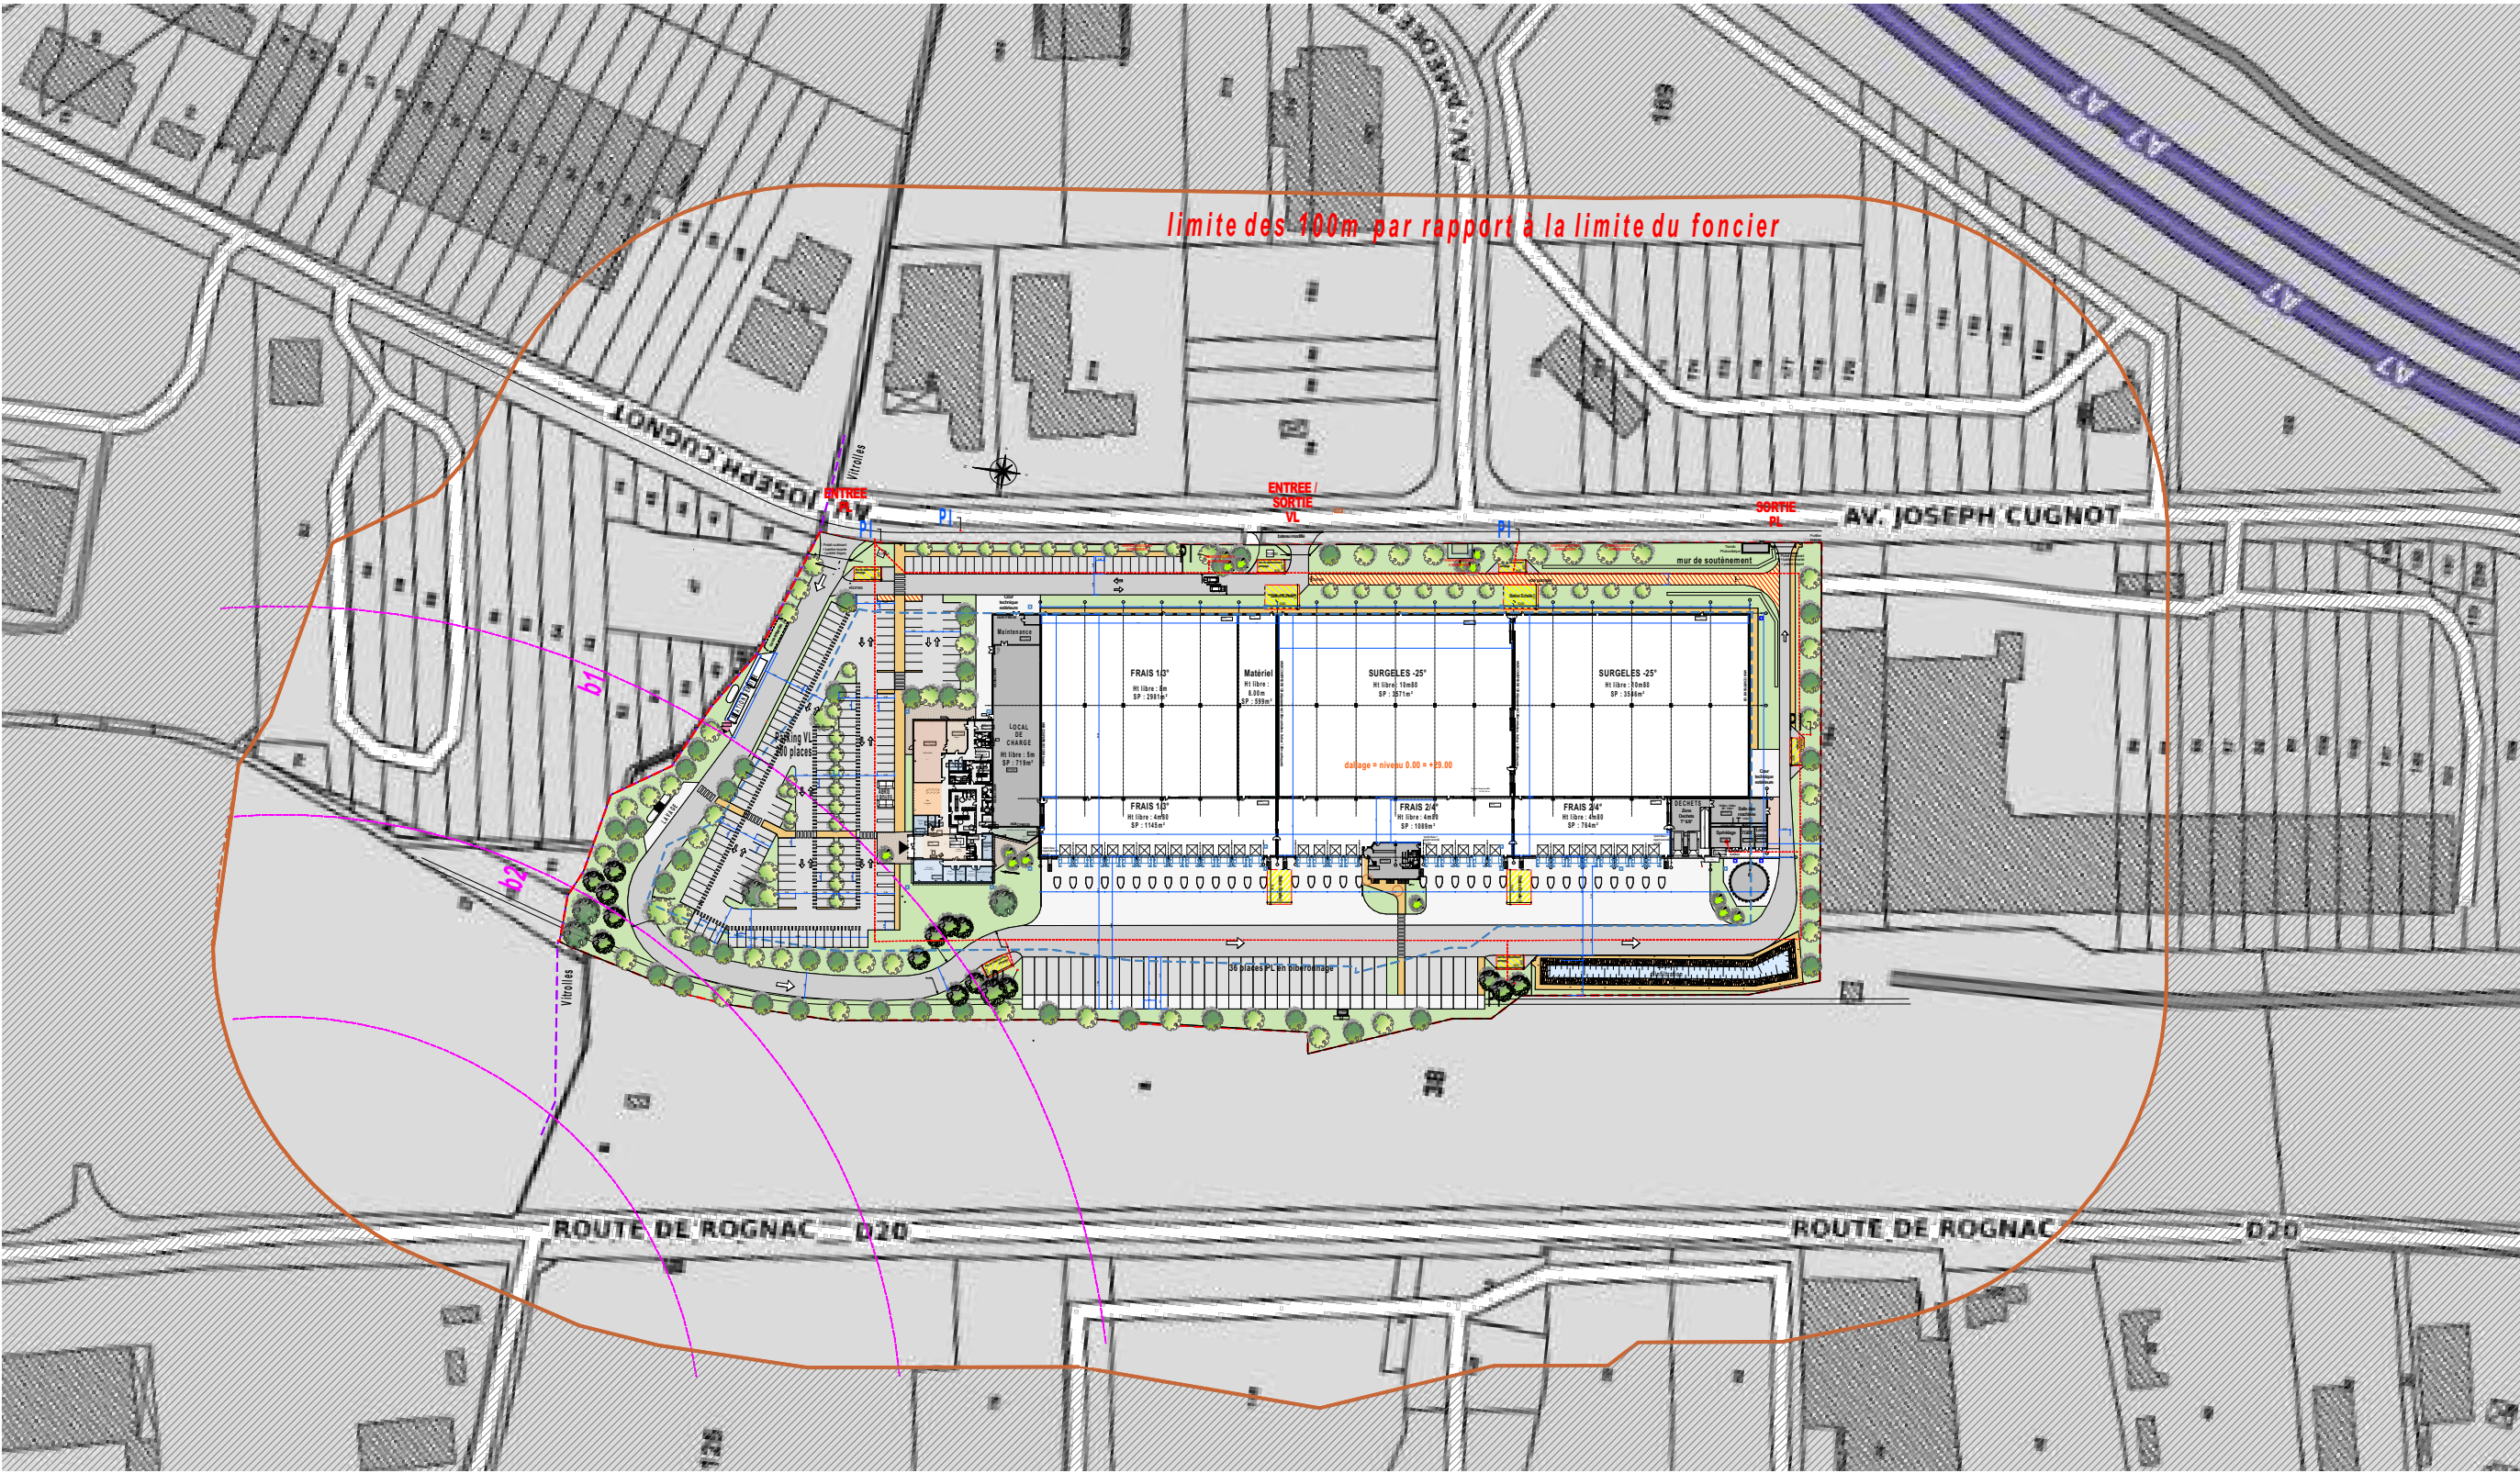

ETUDE DE FAISABILITE G
CONSTRUCTION D'UNE PLATEFORME LOGISTIQUE ET DE BUREAUX D'EXPLOITATION
POMONA

Echelle : 1:2000

IMPLANTATION ICPE - 100m

Date : 27/04/2023

Maitre d'ouvrage
SEGRO Logistics Sud
SEGRO

Architecte
**Architecture
Espace**