


PLAN DE COFFRAGE DES FONDATIONS 1/50°

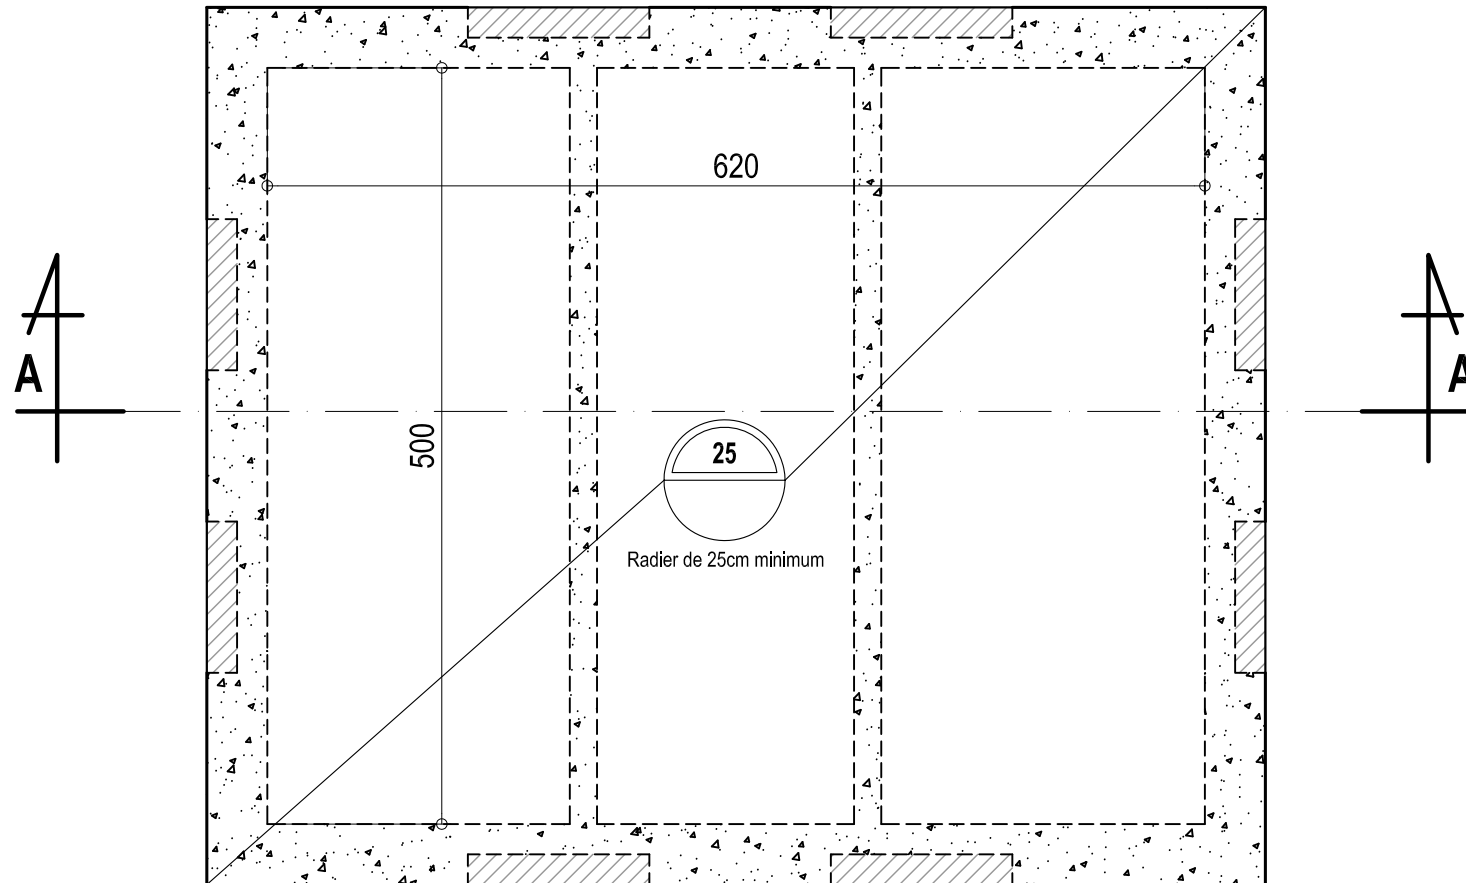


BET Hugues Giudice

BETON ARME - STRUCTURES - INGENIERIE GENERALE DE LA CONSTRUCTION


Ind: -

Ech:1/50

PLAN DE COFFRAGE DES ELEVATIONS DU BASSIN 1/50°

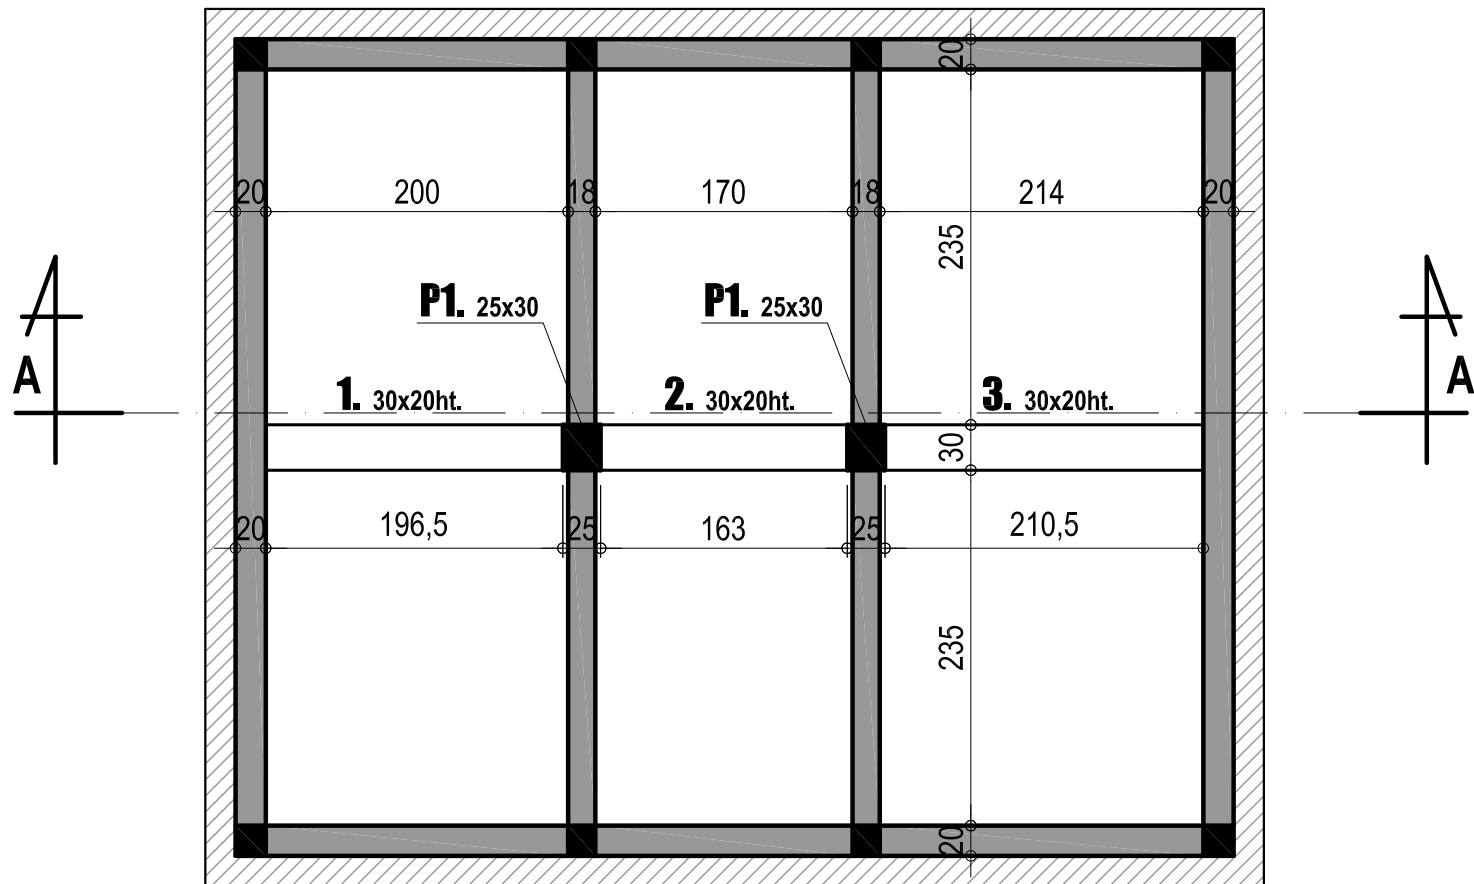

COUPE AA SUR BASSIN 1/50°

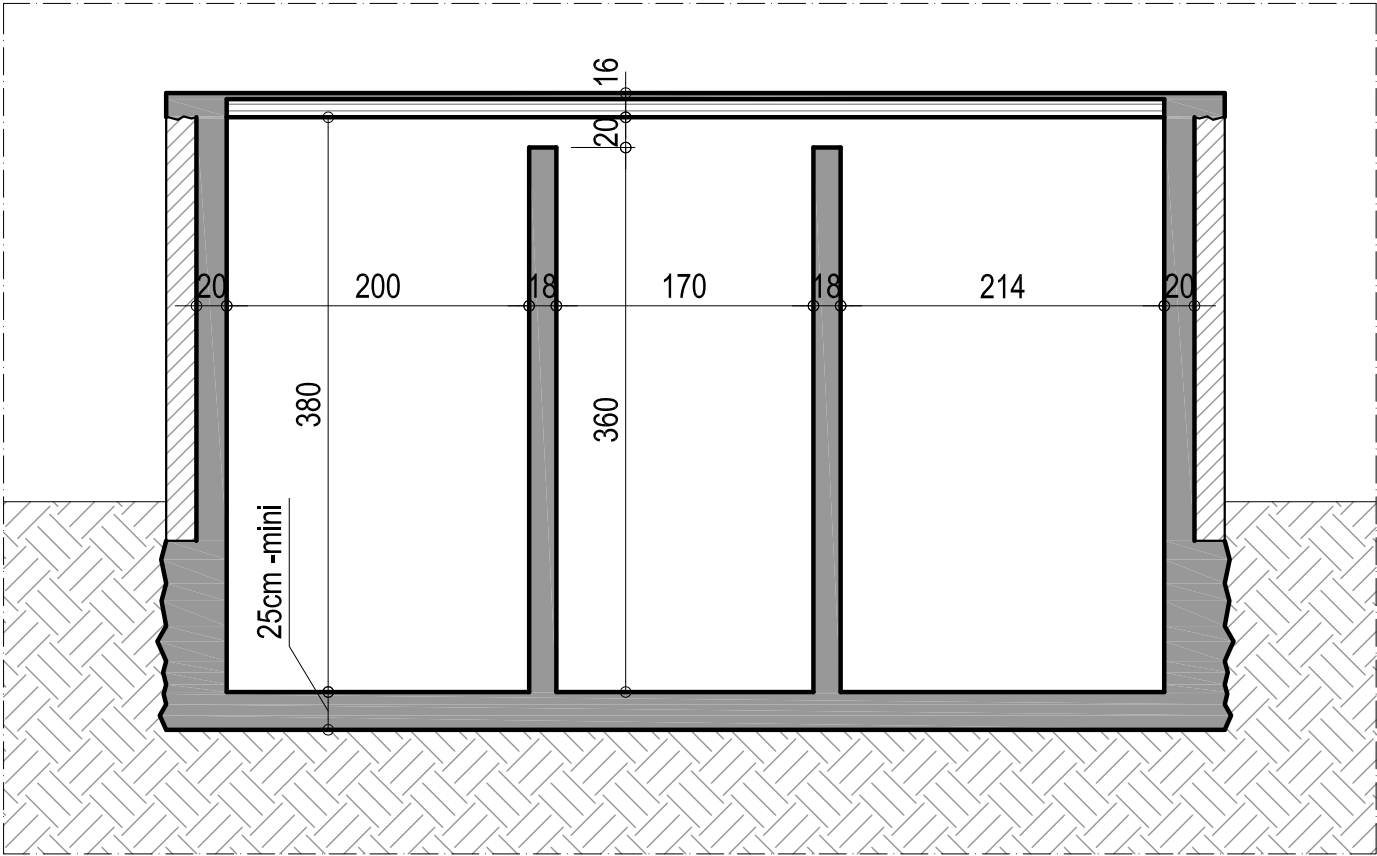

BET Hugues Giudice

BETON ARME - STRUCTURES - INGENIERIE GENERALE DE LA CONSTRUCTION

Ind: -
Ech:1/50