

MAITRE D'OUVRAGE :



ETUDE PREALABLE

SAINT JEAN CAP FERRAT

Aménagement de l'Avant Port

Métropole Nice Cote d'Azur




CARNET PLANS


BUREAU D ETUDE




N°	Date	Observations / Modifications	Etabli	Vérifié
3	30-05-2023	-	VR	PL

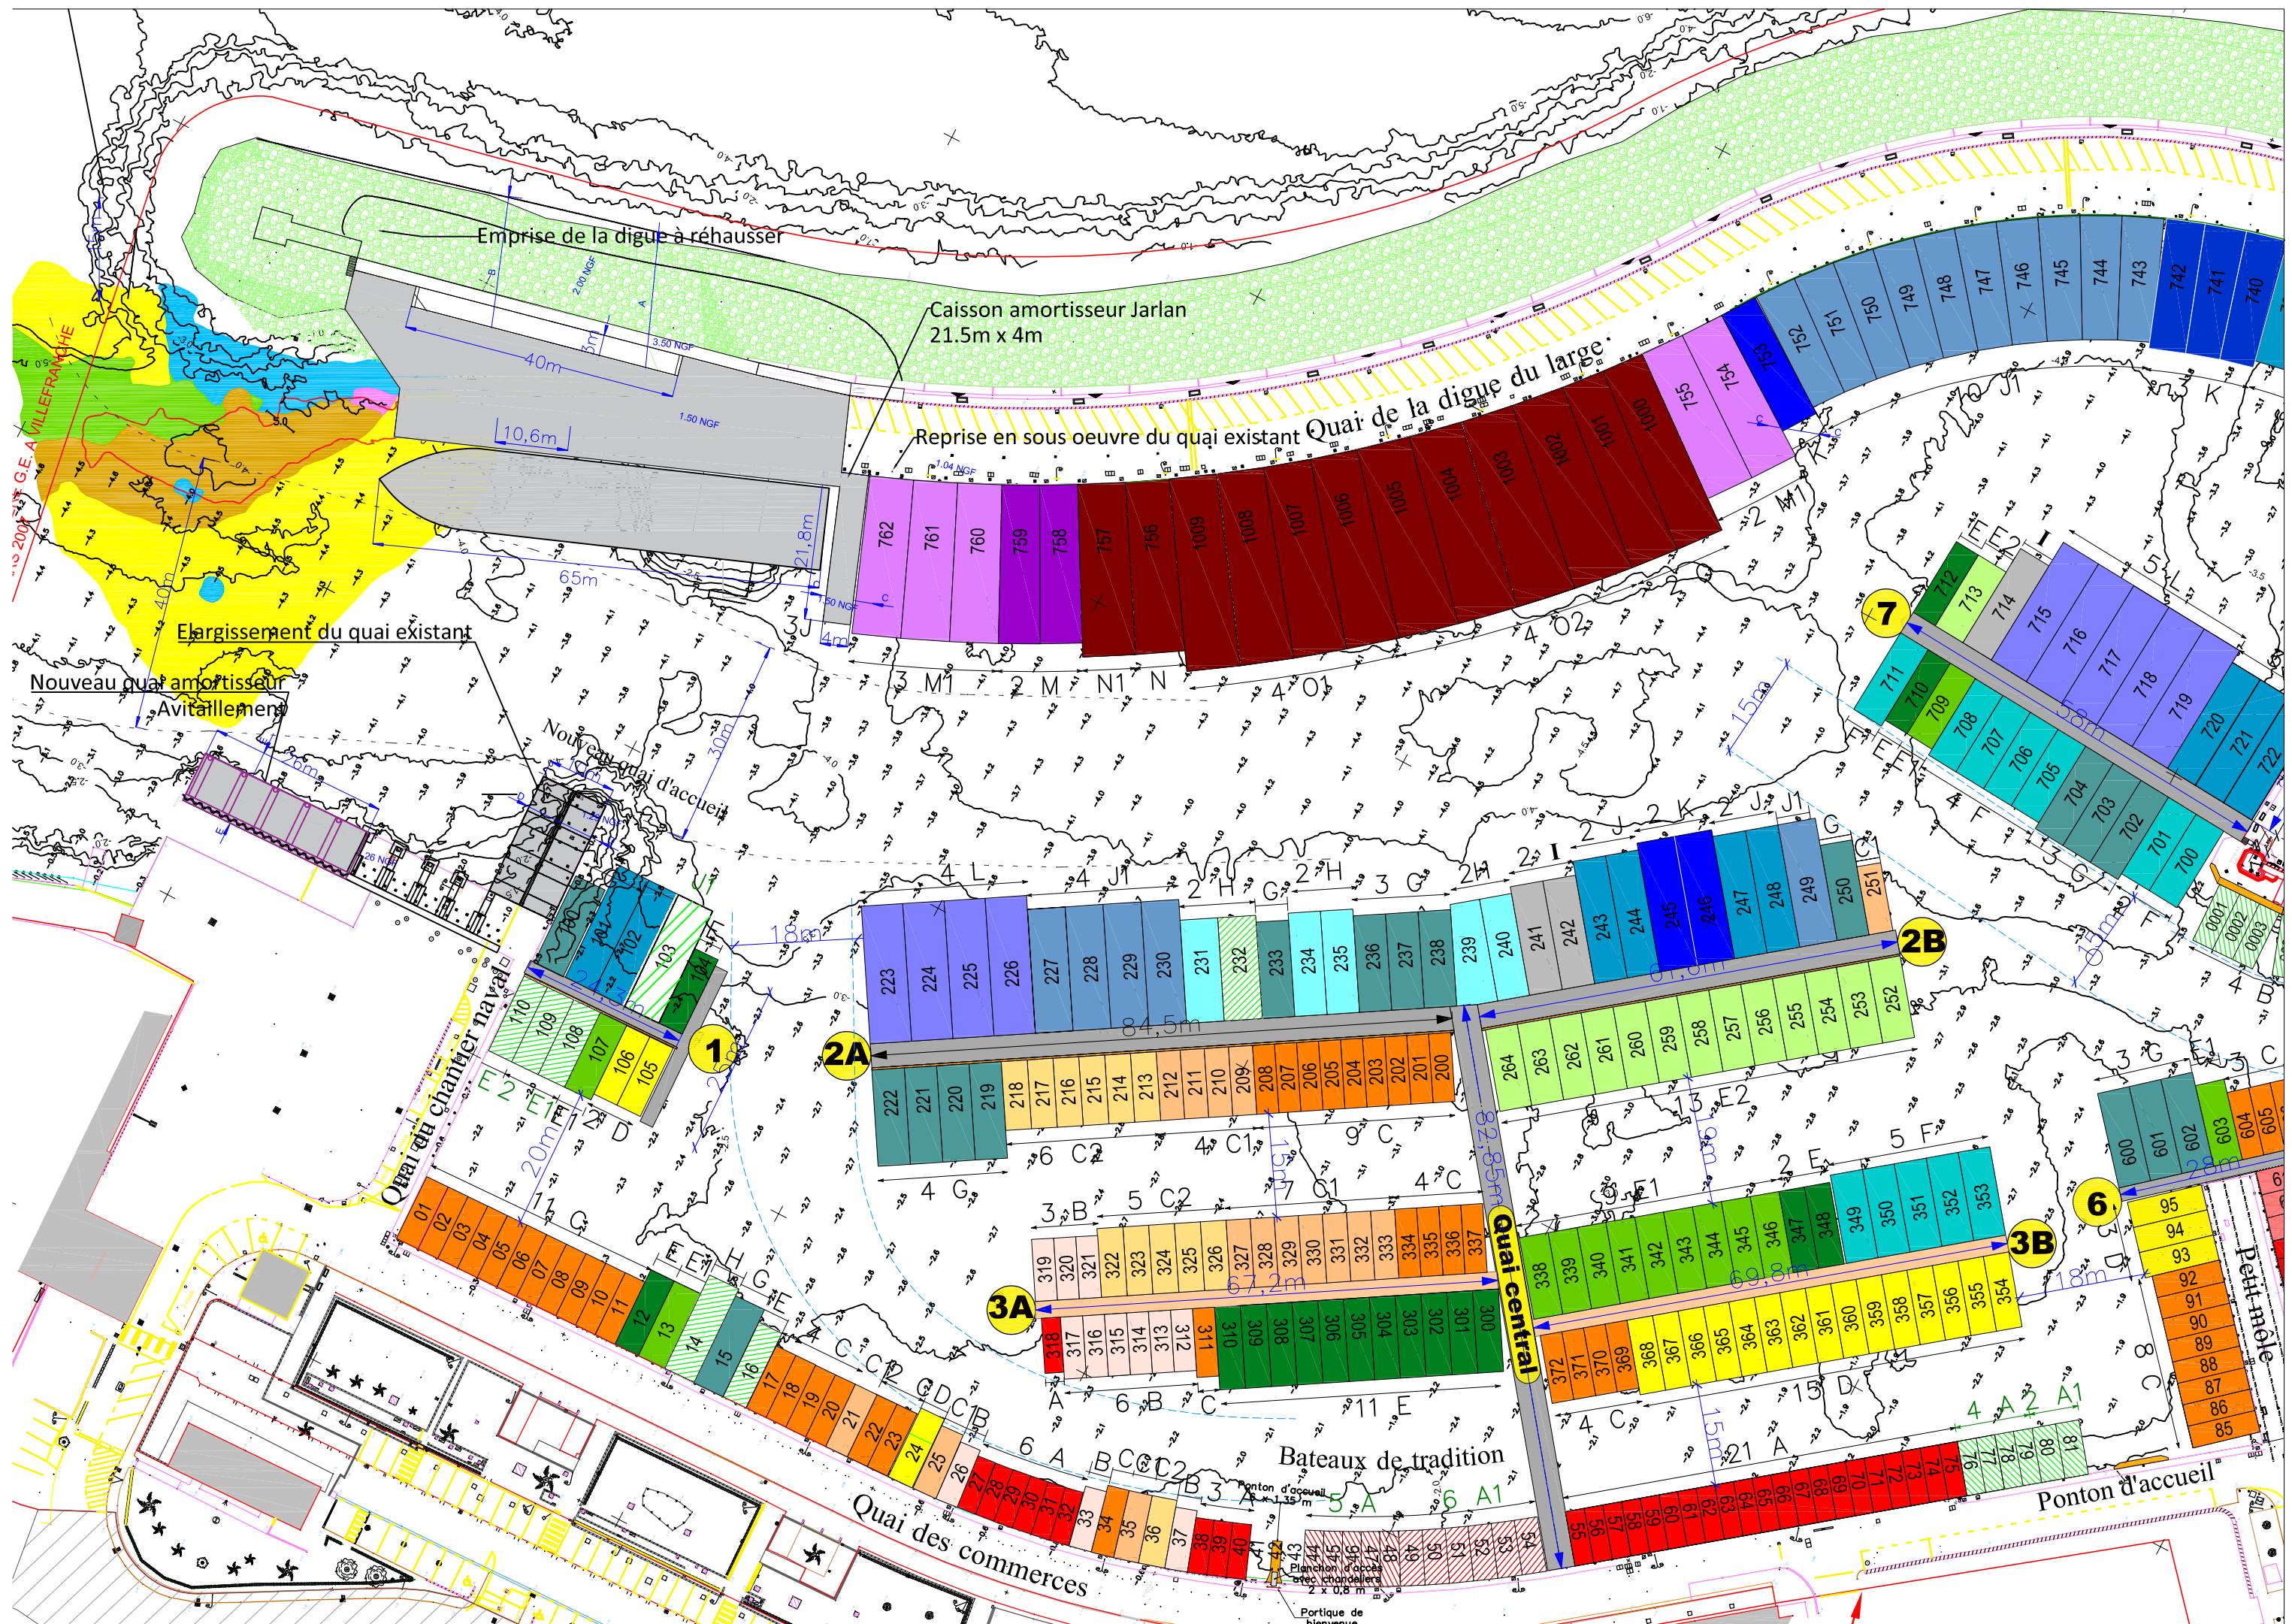


Elévation quai Avitaillement

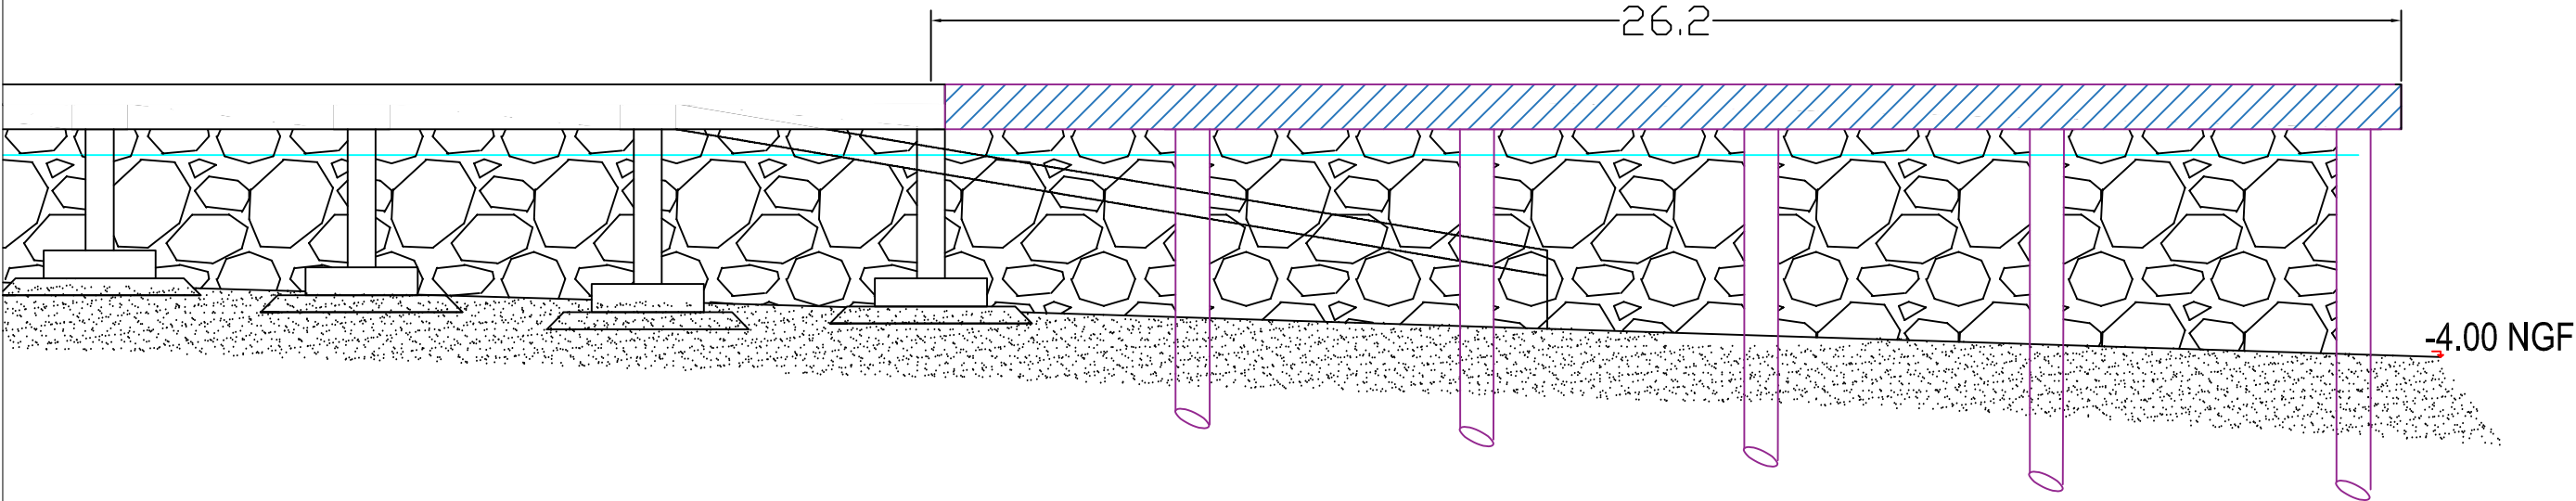


Vue en plan quai Avitaillement

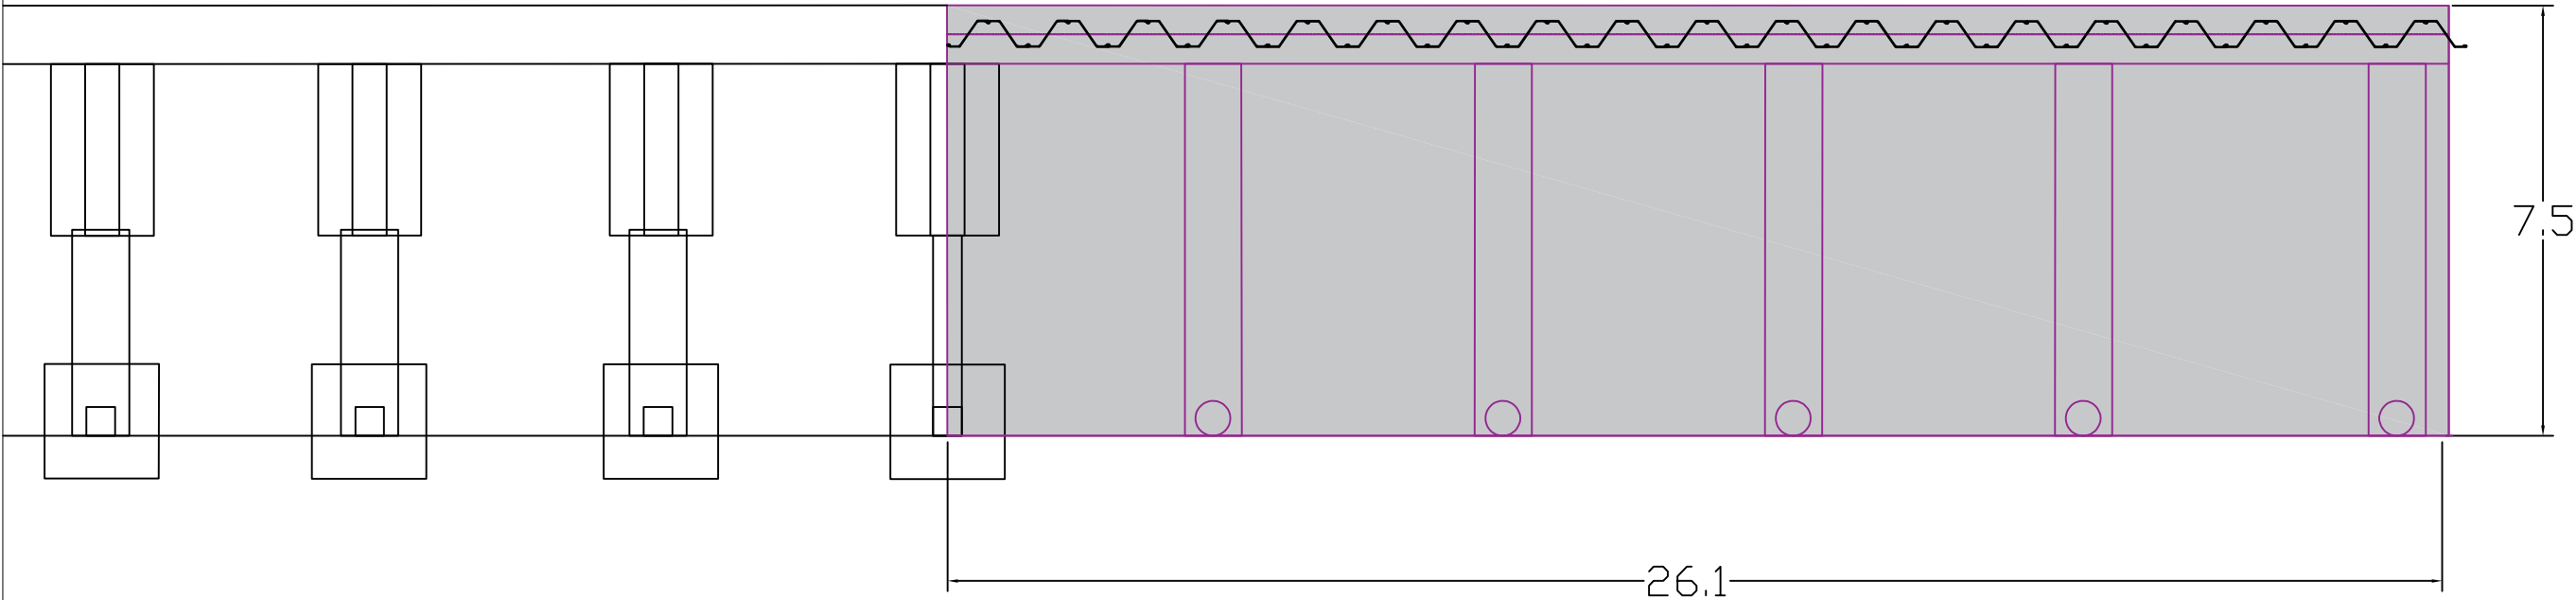


Coupe type quai avitaillement (zone rallongée)

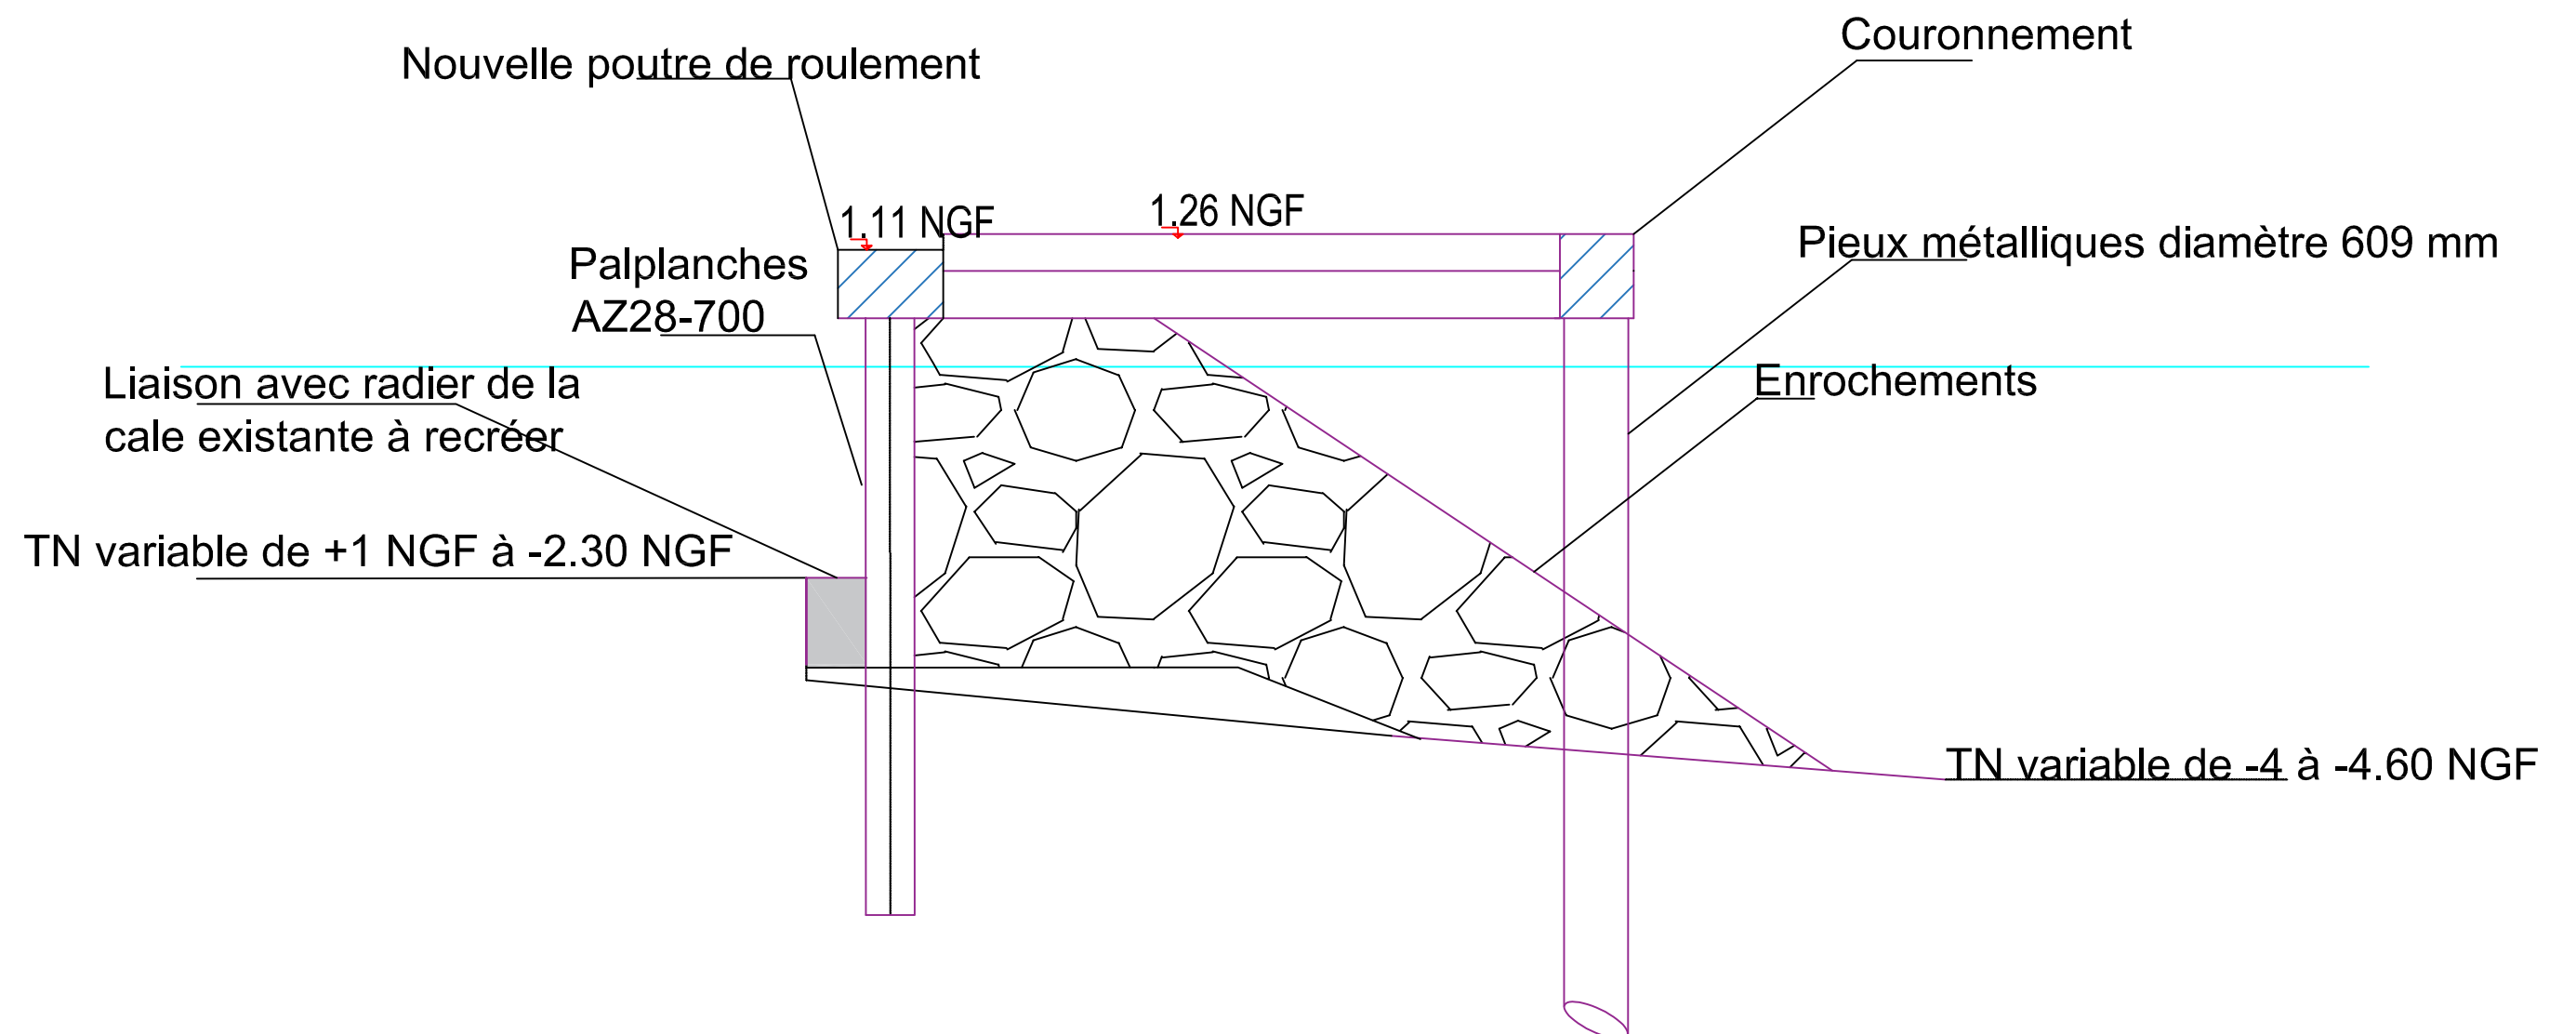


Elévation nouveau quai d'accueil

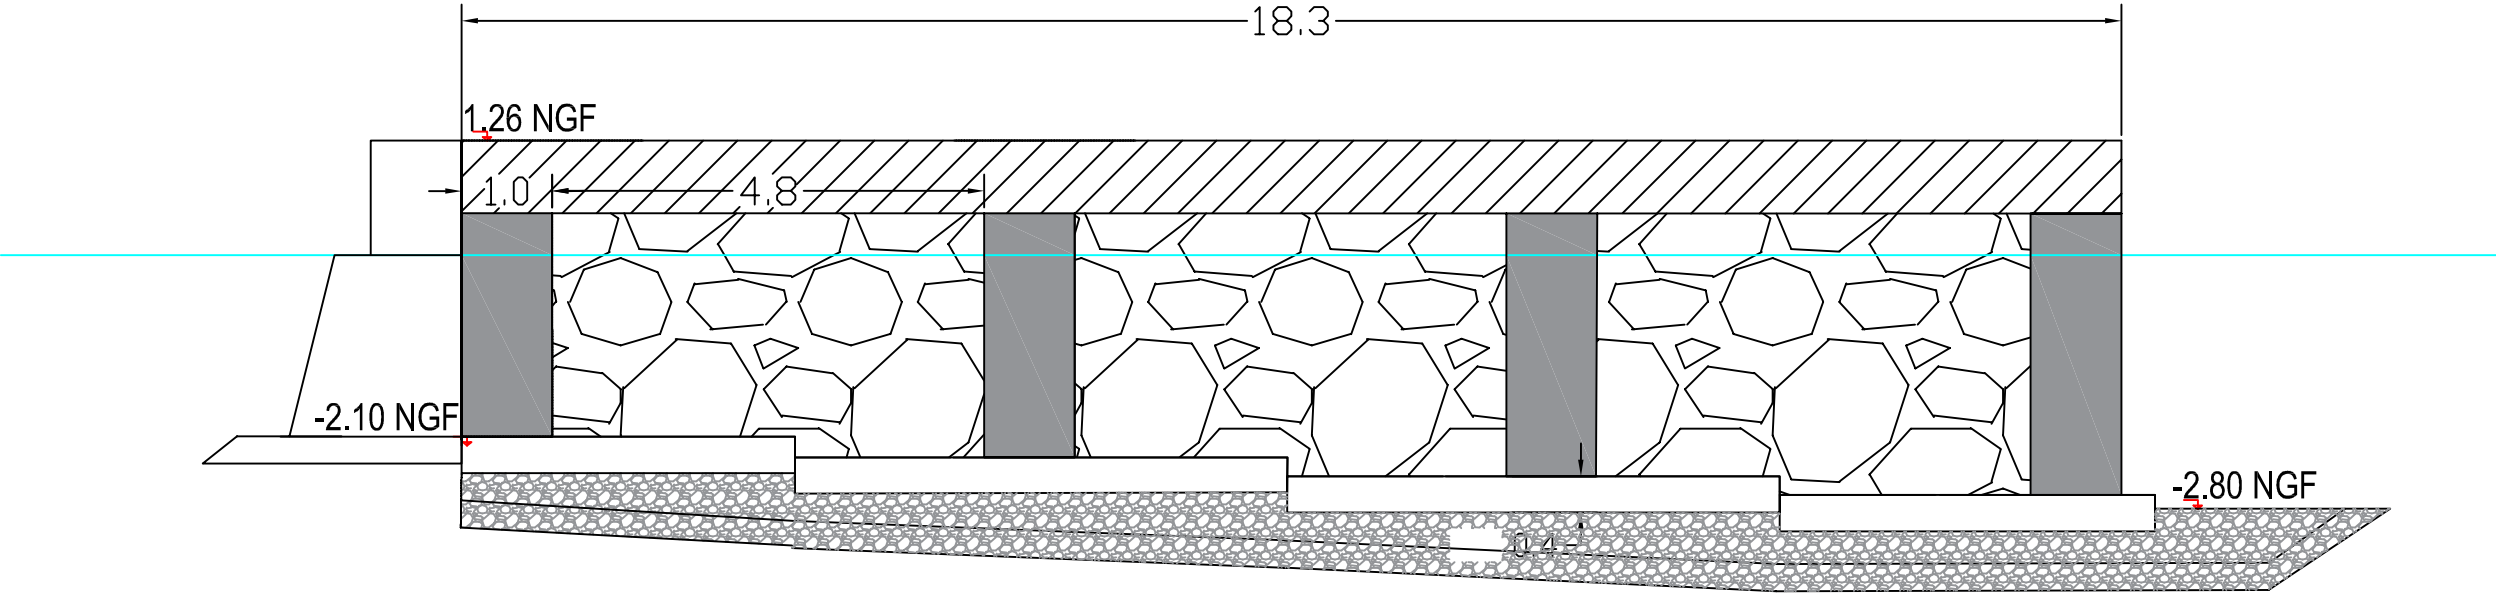

Coupe nouveau quai d'accueil

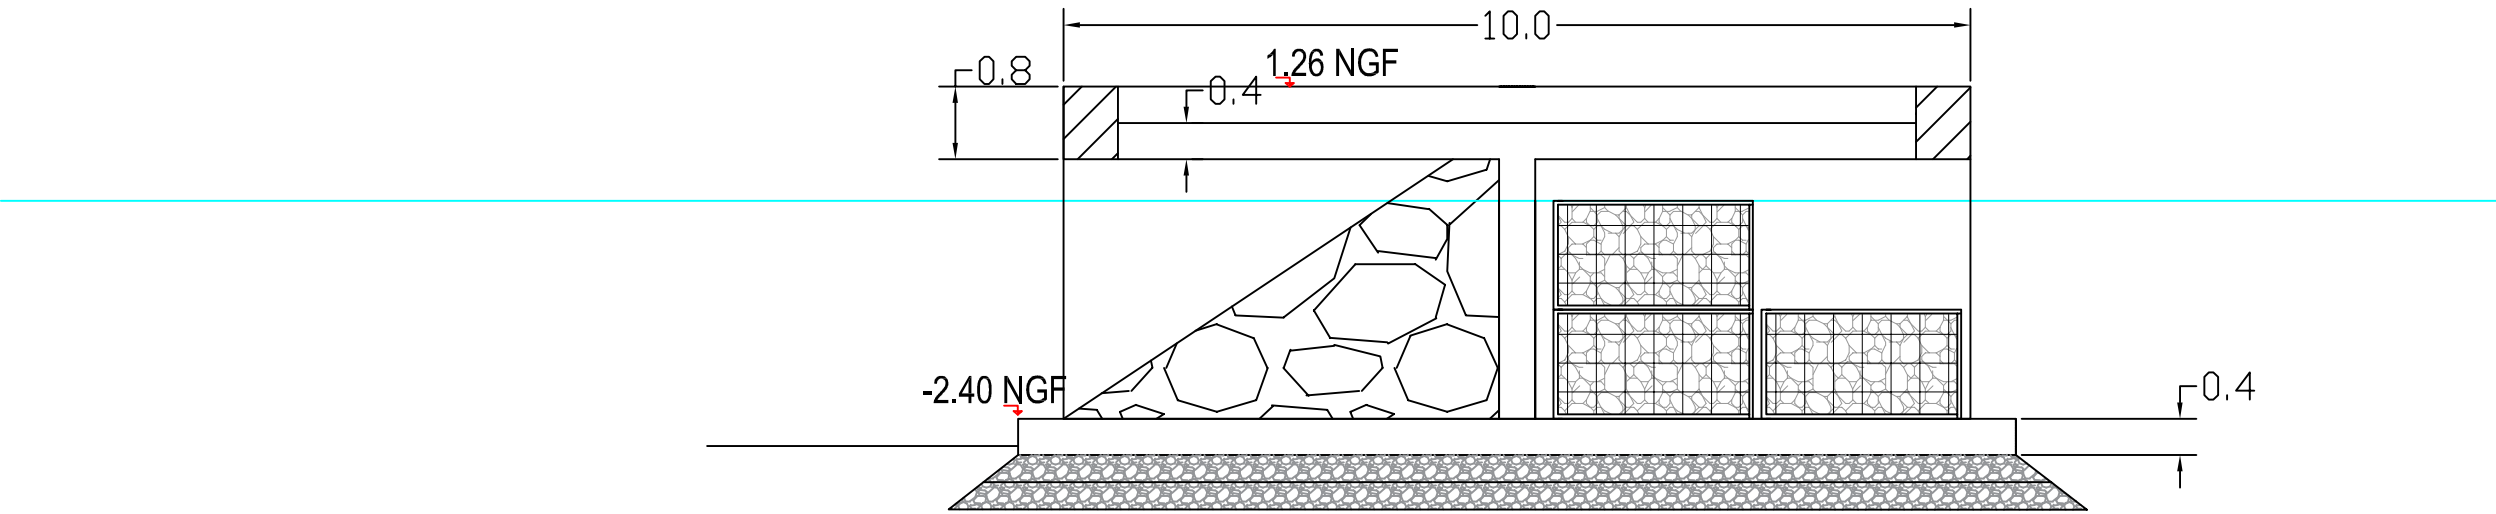

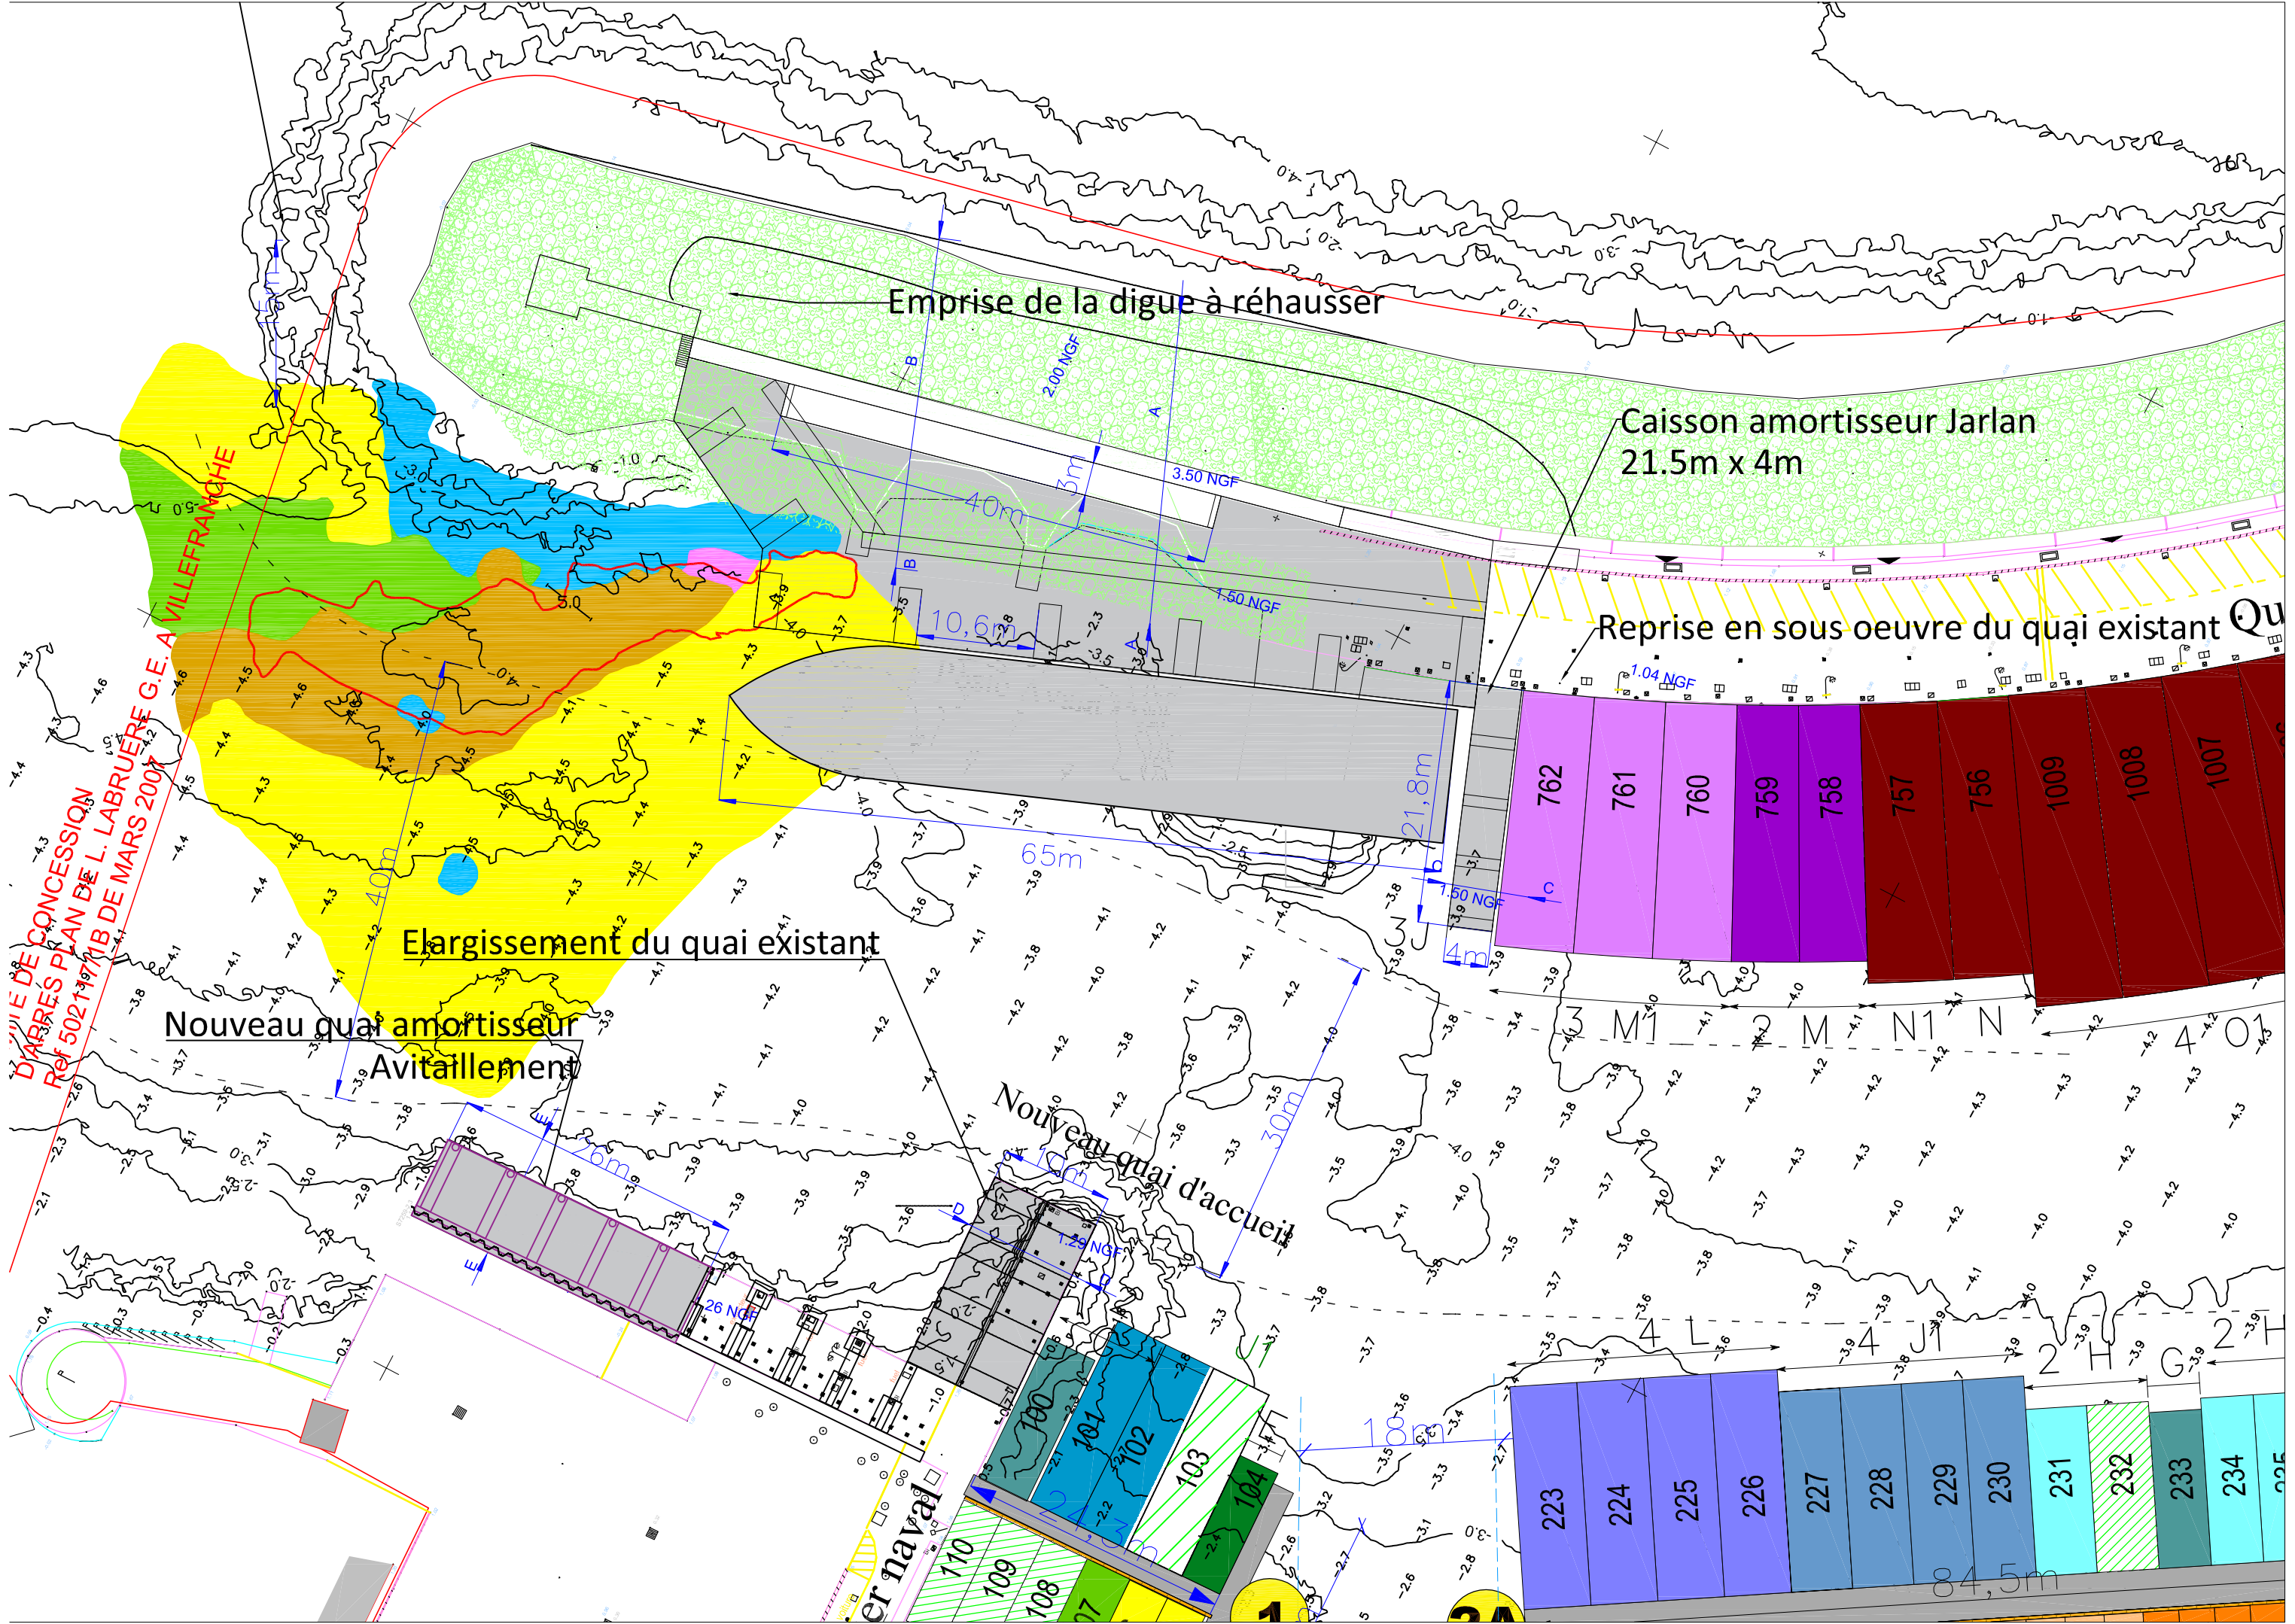

Emprise de la digue à réhausser

Caisson amortisseur Jarlan
21.5m x 4m

Reprise en sous oeuvre du quai existant

Elargissement du quai existant

Nouveau quai amortisseur
Avitaillement


Nouveau quai d'accueil

762
761
760
759
758
757
756
1009
1008
1007


223
224
225
226
227
228
229
230
231
232
233
234

VILLE DE CONCESSION
D'ARRÊTÉS PLAN DE L. LABRUE
G.E.A VILLEFRANCHE
Ref 5021771B DE MARS 2007


Coupe projet sur digue- AA

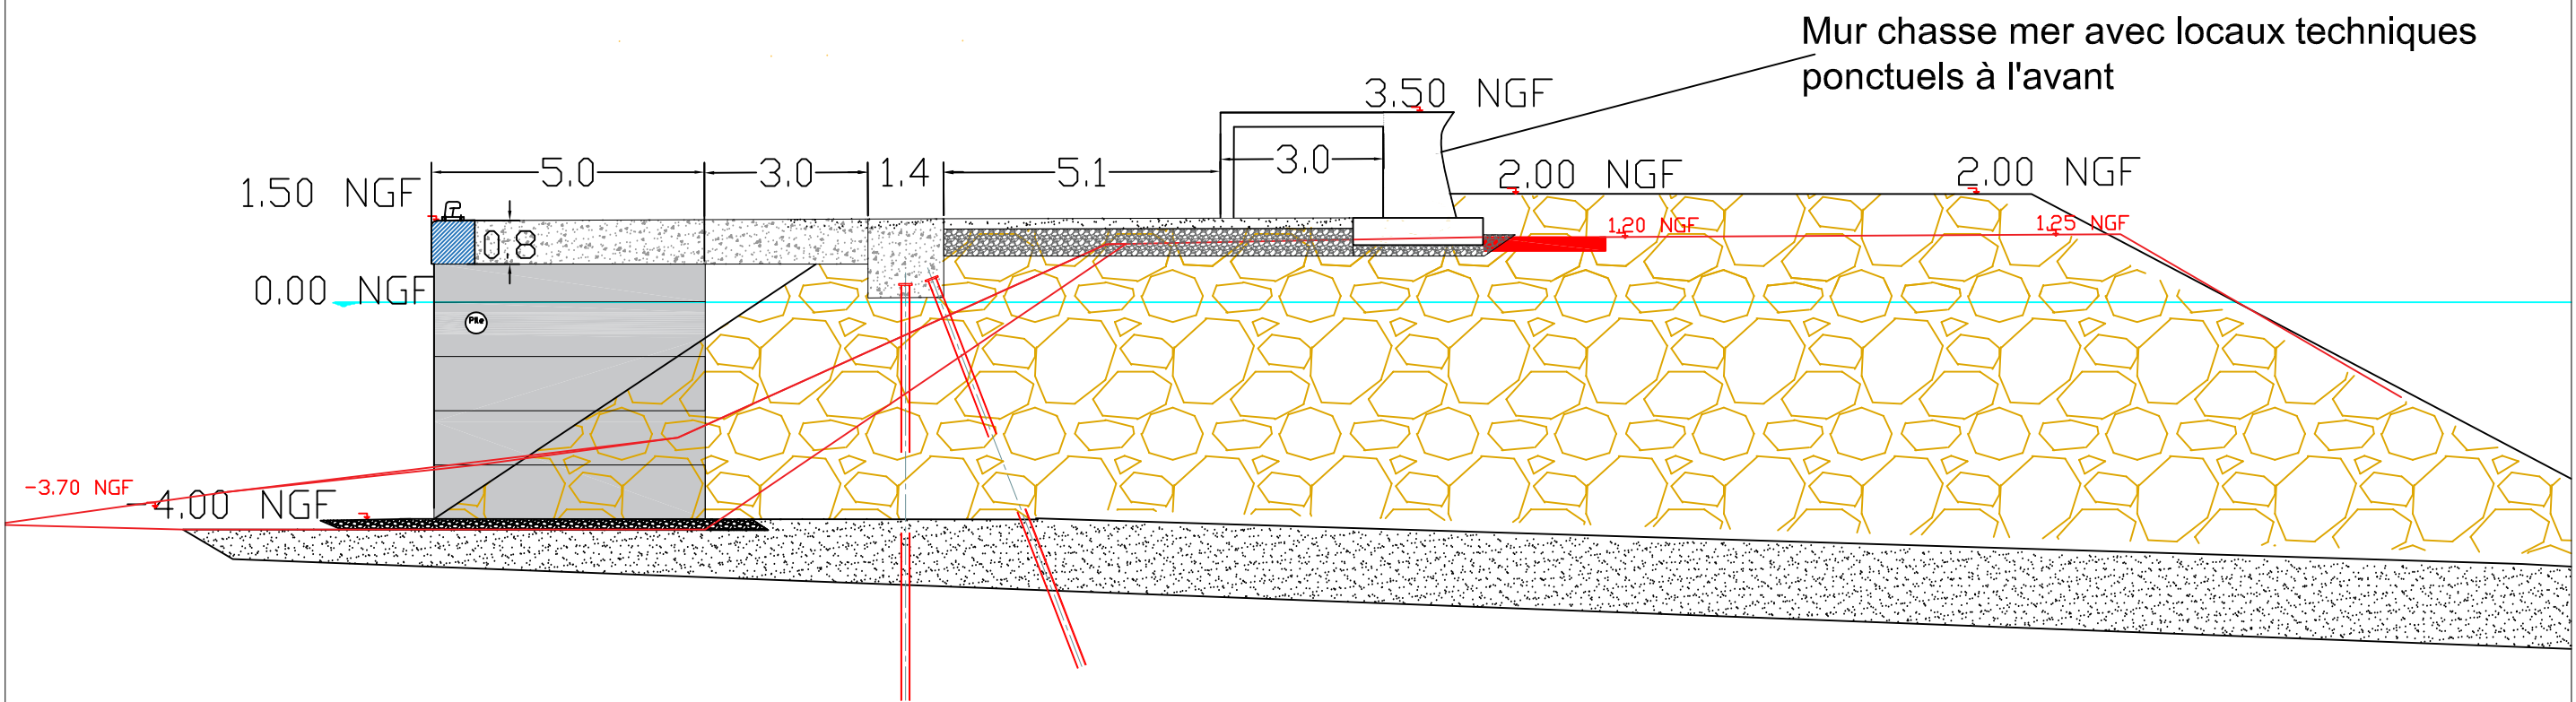

Elévation Caisson retour

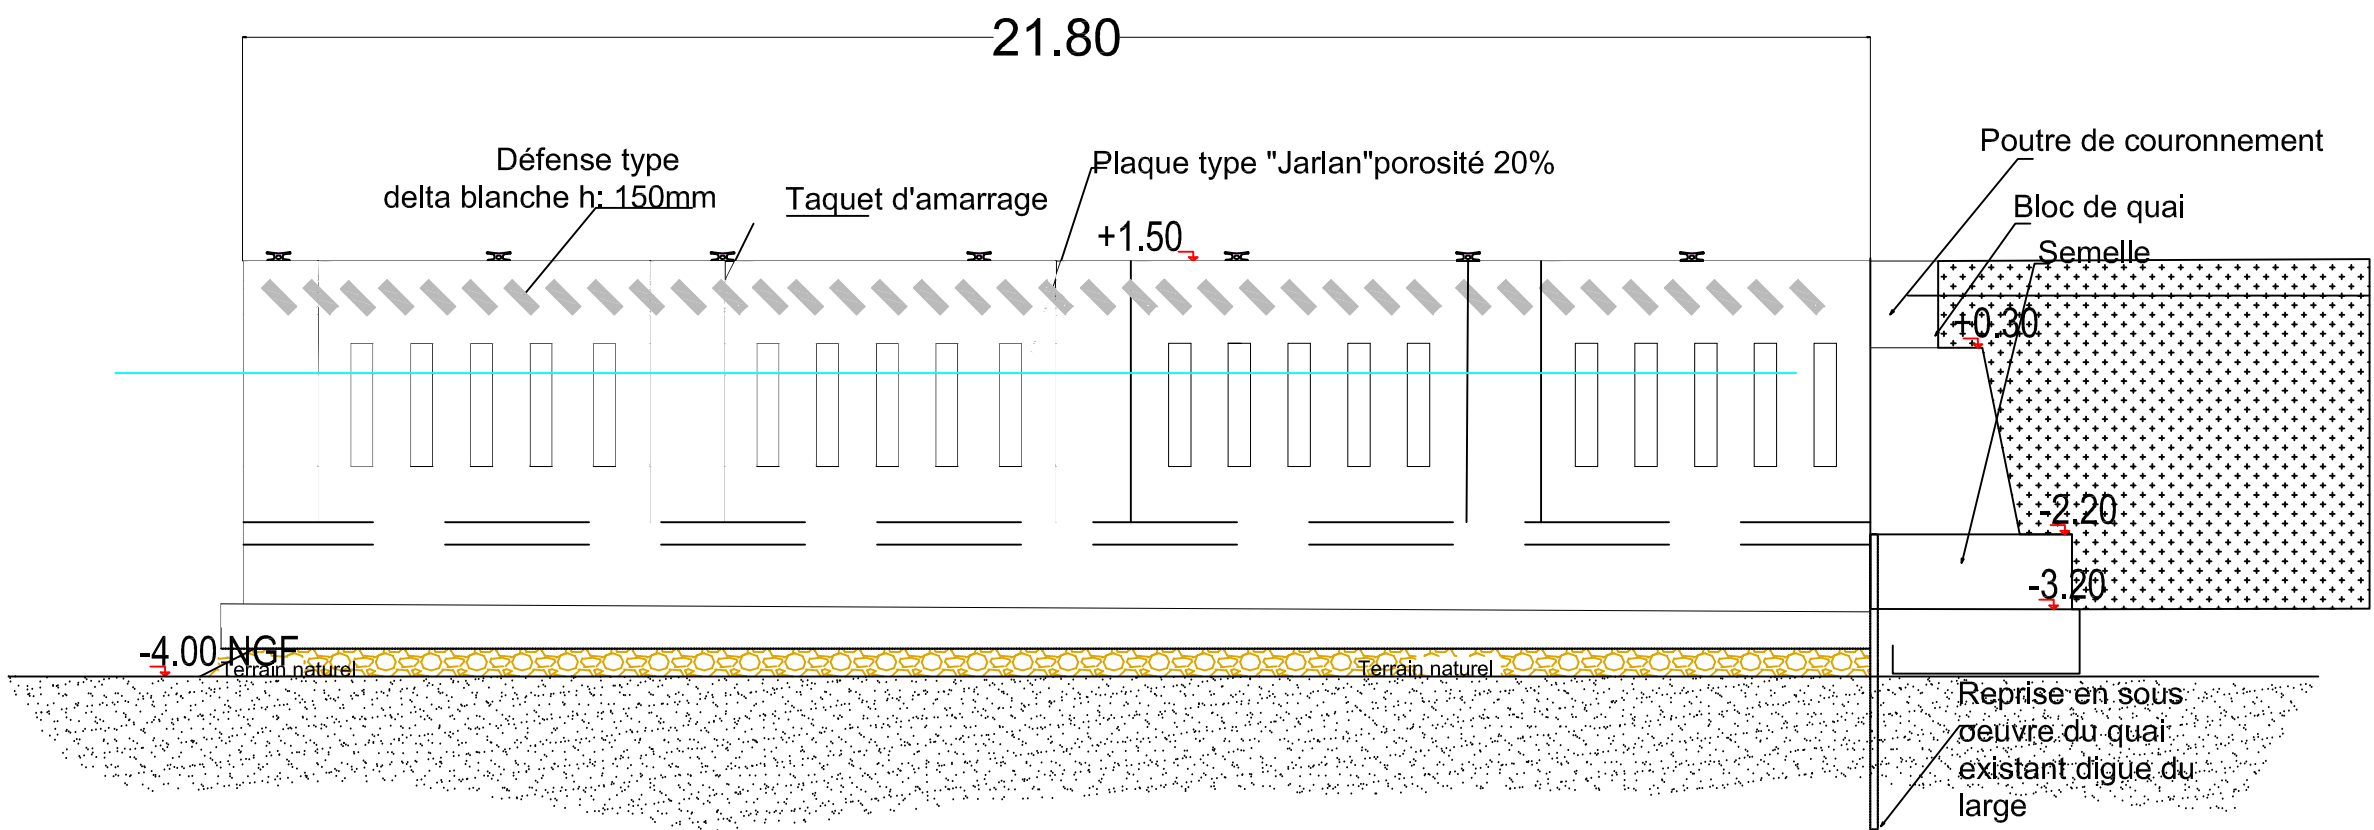

Coupe projet sur retour- CC

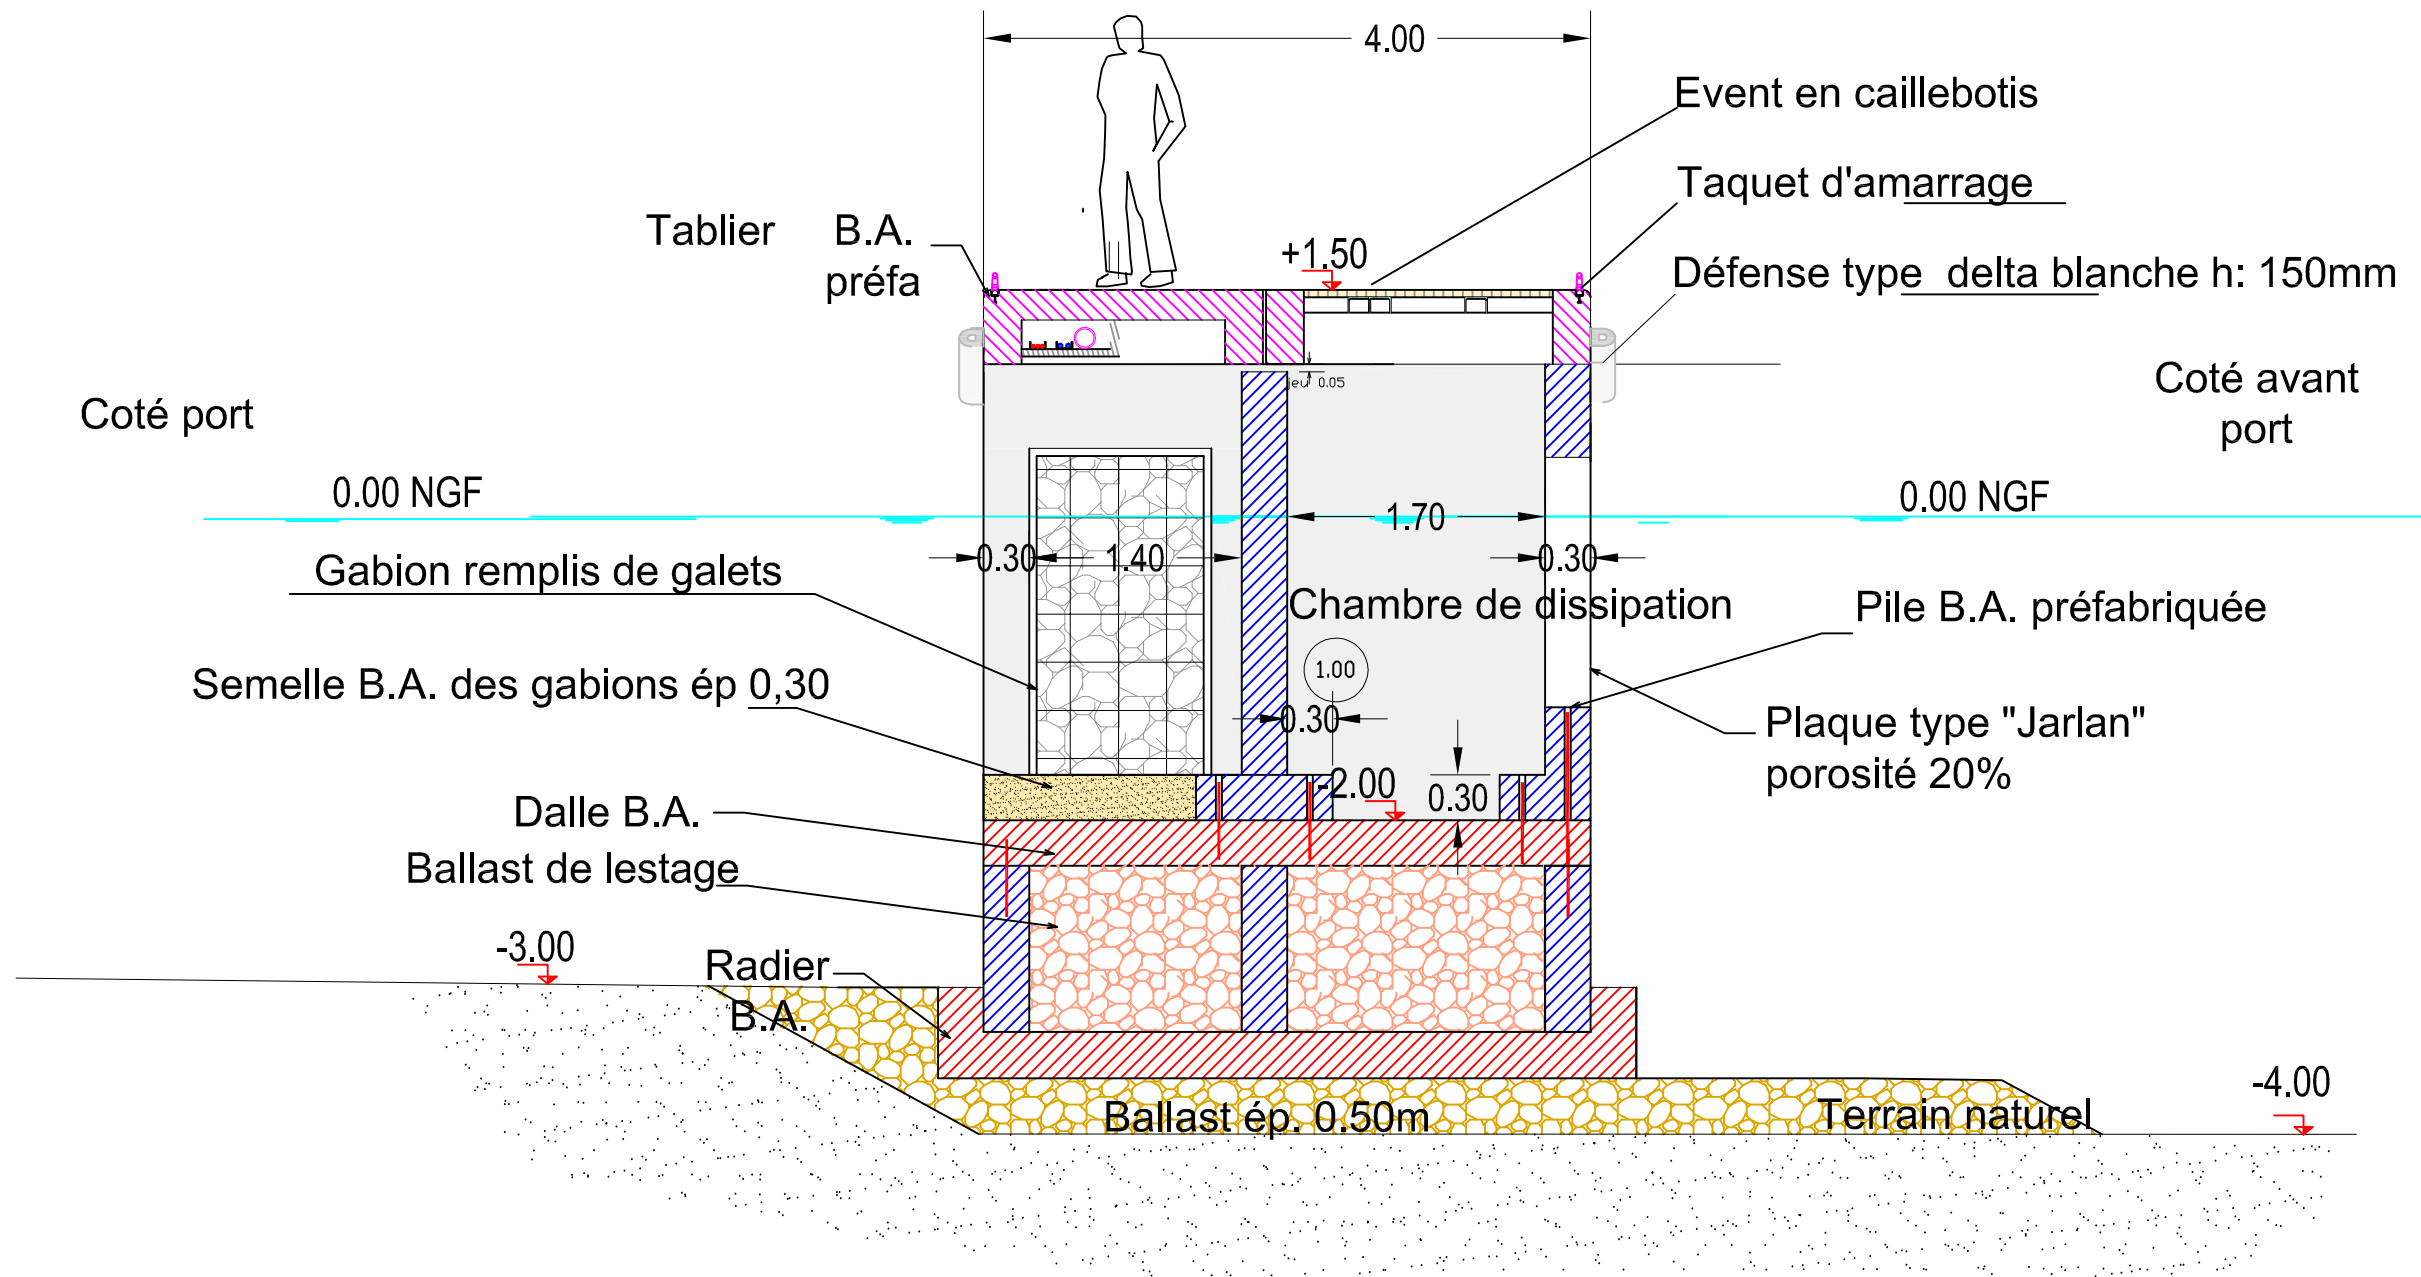

PORT DE SAINT JEAN CAP FERRAT

Aménagement de l'avant port

Caisson retour élévation