


Construction du pôle Psychiatrie Adulte Commune d'Antibes (06600)


Annexe 1. Plan de situation

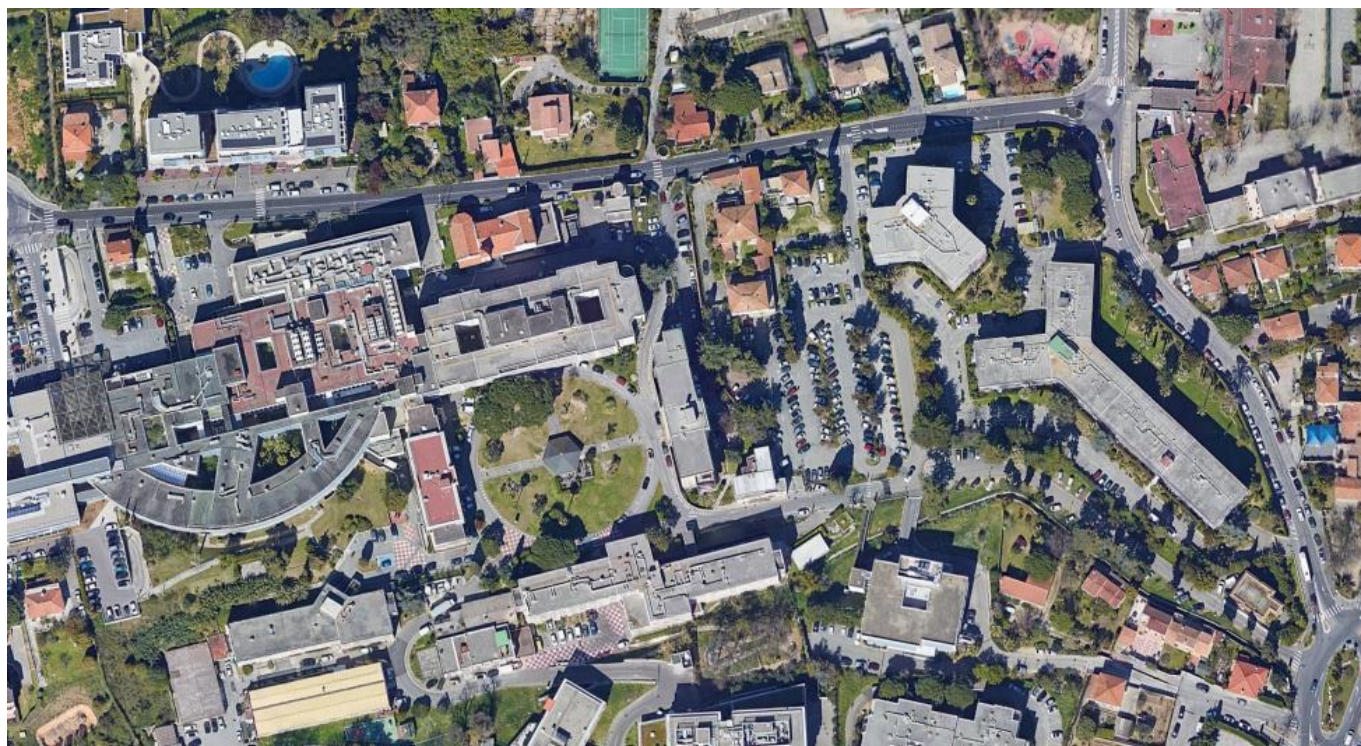

Plan de situation

Commune d'Antibes


Echelle : 1/25 000 - Source : Géoportail

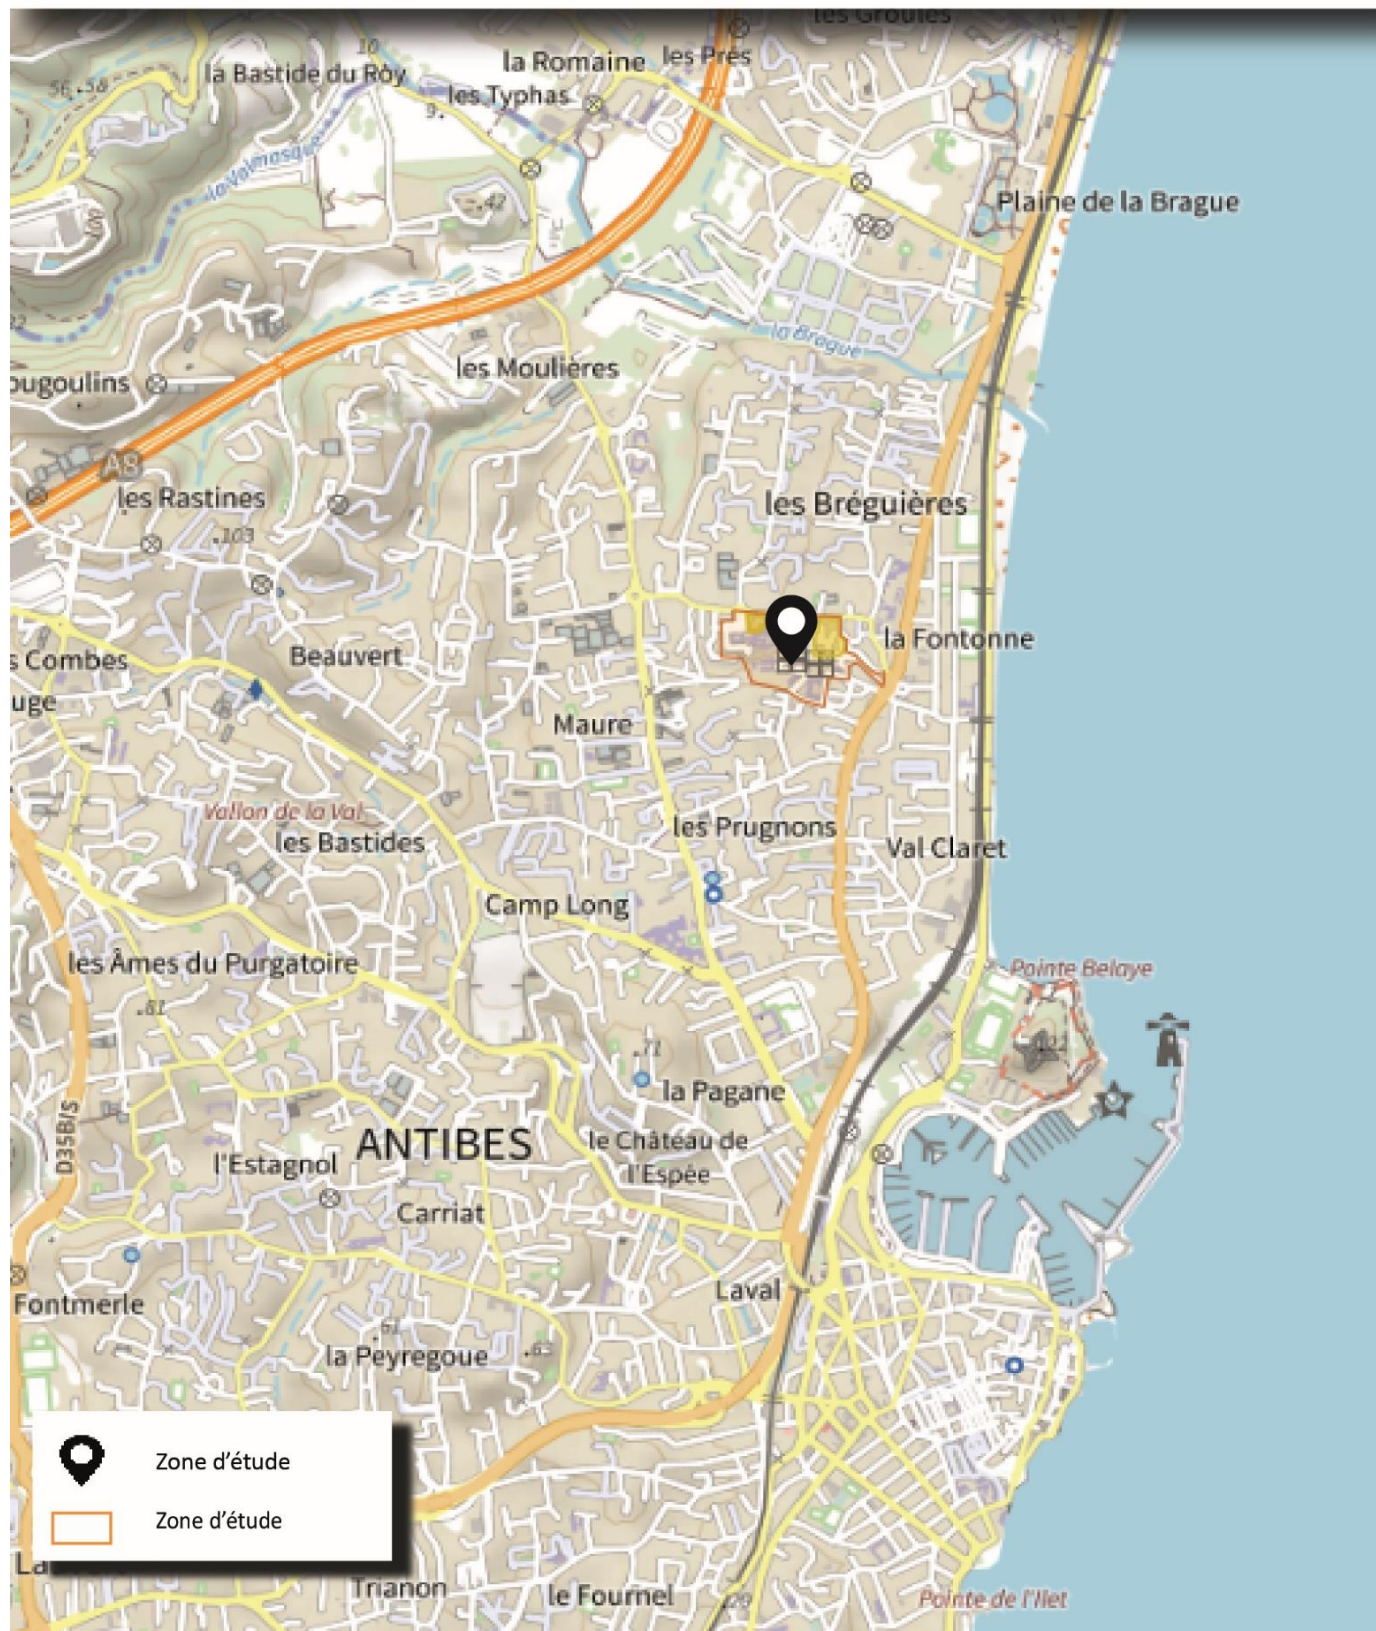

Vue aérienne

Echelle : 1/15000 - Source : QGIS



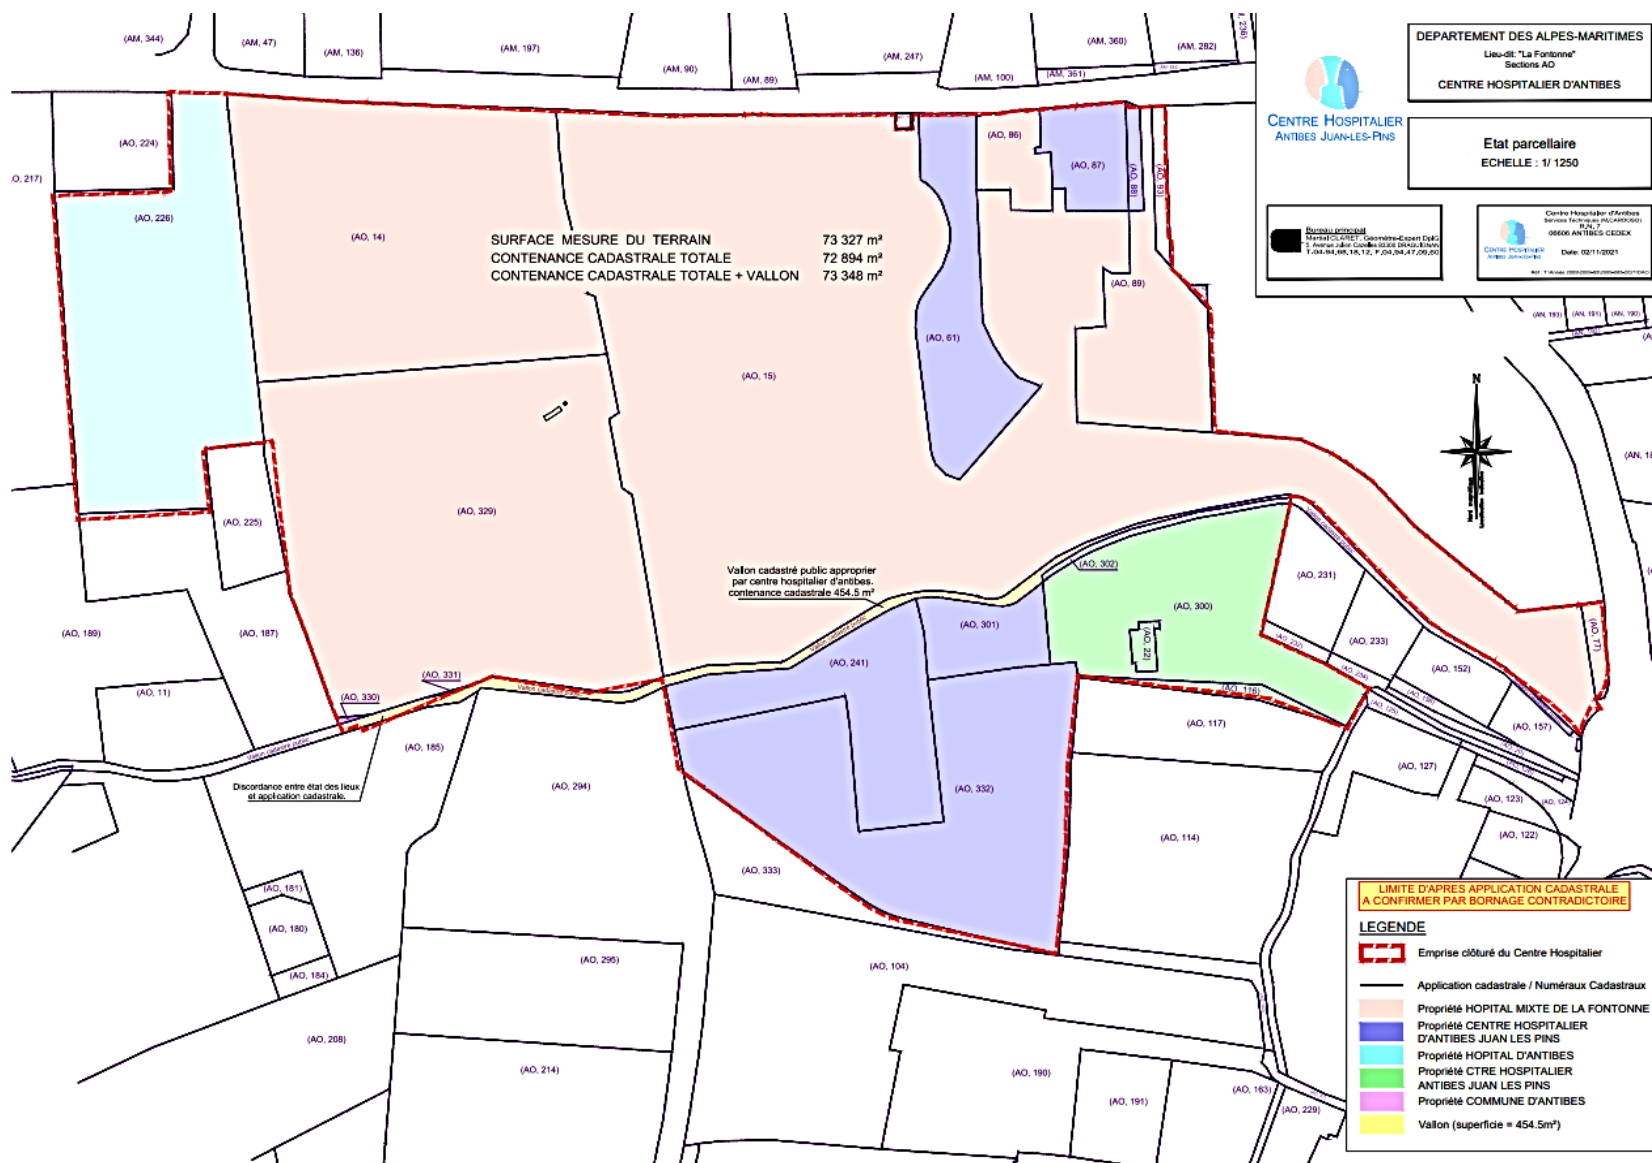

**TABLEAU RECAPITULATIF DE L'ETAT PARCELLAIRE
DU CENTRE HOSPITALIER D'ANTIBES**

Emprise du centre hospitalier de Antibes			
Section cadastrale	Numéro de la parcelle	Nom du propriétaire	Contenance cadastrale
AO	14	HOPITAL MIXTE DE LA FONTONNE	89 a 83 ca
AO	15	HOPITAL MIXTE DE LA FONTONNE	2 ha 58 a 21 ca
AO	77	HOPITAL MIXTE DE LA FONTONNE	1 a 74 ca
AO	86	HOPITAL MIXTE DE LA FONTONNE	6 a 21 ca
AO	89	HOPITAL MIXTE DE LA FONTONNE	21 a 69 ca
AO	93	HOPITAL MIXTE DE LA FONTONNE	2 a 17 ca
AO	329	HOPITAL MIXTE DE LA FONTONNE	1 ha 15 a 69 ca
		Totale	4 ha 95 a 54 ca

Emprise du centre hospitalier de Antibes			
Section cadastrale	Numéro de la parcelle	Nom du propriétaire	Contenance cadastrale
AO	61	CENTRE HOSPITALIER D'ANTIBES JUAN LES PINS	22 a 00 ca
AO	87	CENTRE HOSPITALIER D'ANTIBES JUAN LES PINS	7 a 79 ca
AO	88	CENTRE HOSPITALIER D'ANTIBES JUAN LES PINS	1 a 55 ca
AO	241	CENTRE HOSPITALIER D'ANTIBES JUAN LES PINS	25 a 00 ca
AO	301	CENTRE HOSPITALIER D'ANTIBES JUAN LES PINS	9 a 54 ca
AO	332	CENTRE HOSPITALIER D'ANTIBES JUAN LES PINS	64 a 74 ca
		Totale	1 ha 30 a 62 ca

Emprise du centre hospitalier de Antibes			
Section cadastrale	Numéro de la parcelle	Nom du propriétaire	Contenance cadastrale
AO	226	HOPITAL D'ANTIBES	62 a 23 ca
		Totale	62 a 23 ca

Emprise du centre hospitalier de Antibes			
Section cadastrale	Numéro de la parcelle	Nom du propriétaire	Contenance cadastrale
AO	22	CTRE HOSPITALIER ANTIBES JUAN LES PINS	1 a 14 ca
AO	116	CTRE HOSPITALIER ANTIBES JUAN LES PINS	1 a 90 ca
AO	300	CTRE HOSPITALIER ANTIBES JUAN LES PINS	36 a 48 ca
AO	302	CTRE HOSPITALIER ANTIBES JUAN LES PINS	0 a 84 ca
		Totale	40 a 36 ca

Emprise du centre hospitalier de Antibes			
Section cadastrale	Numéro de la parcelle	Nom du propriétaire	Contenance cadastrale
AO	330	COMMUNE D'ANTIBES	10 ca
AO	331	COMMUNE D'ANTIBES	9 ca
		Totale	19 ca

Contenance cadastrale totale	7 ha 28 a 94 ca
------------------------------	-----------------