


Construction du pôle Psychiatrie Adulte Commune d'Antibes (06600)

Annexe 3. Plan du projet

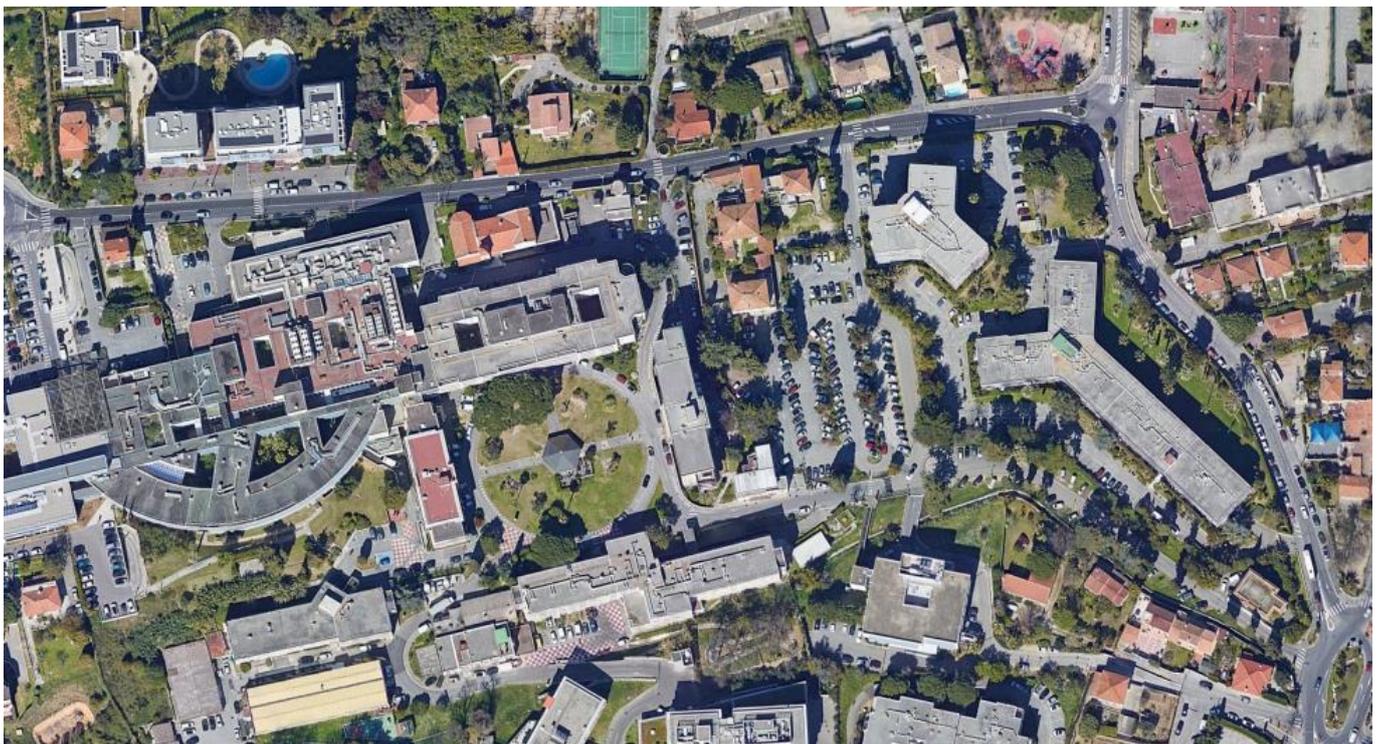

Plan de projet


Commune d'Antibes

Echelle : 1/3 500 - Source : Géoportail







Plan de surface Sous-Sol

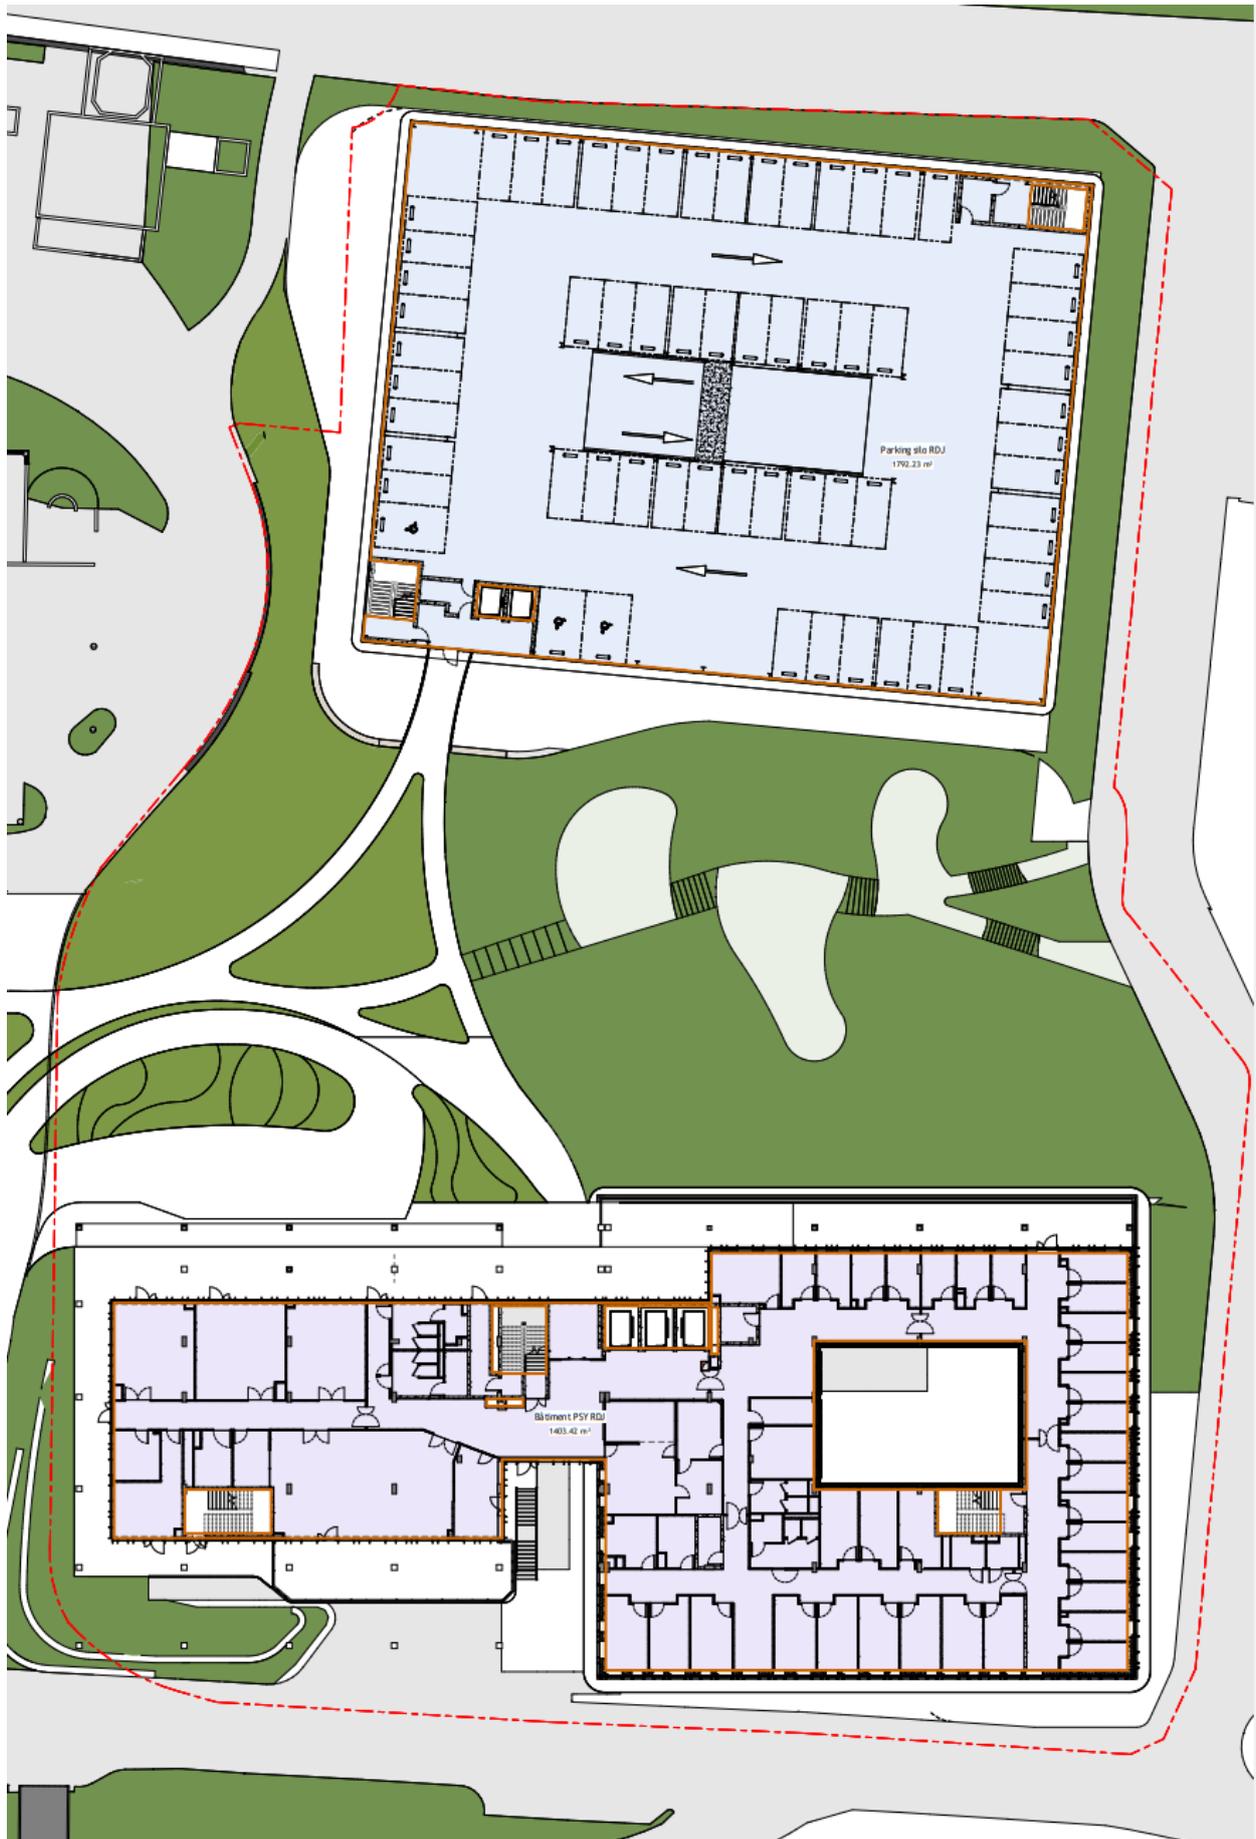


Plan de surface Rez-de-jardin

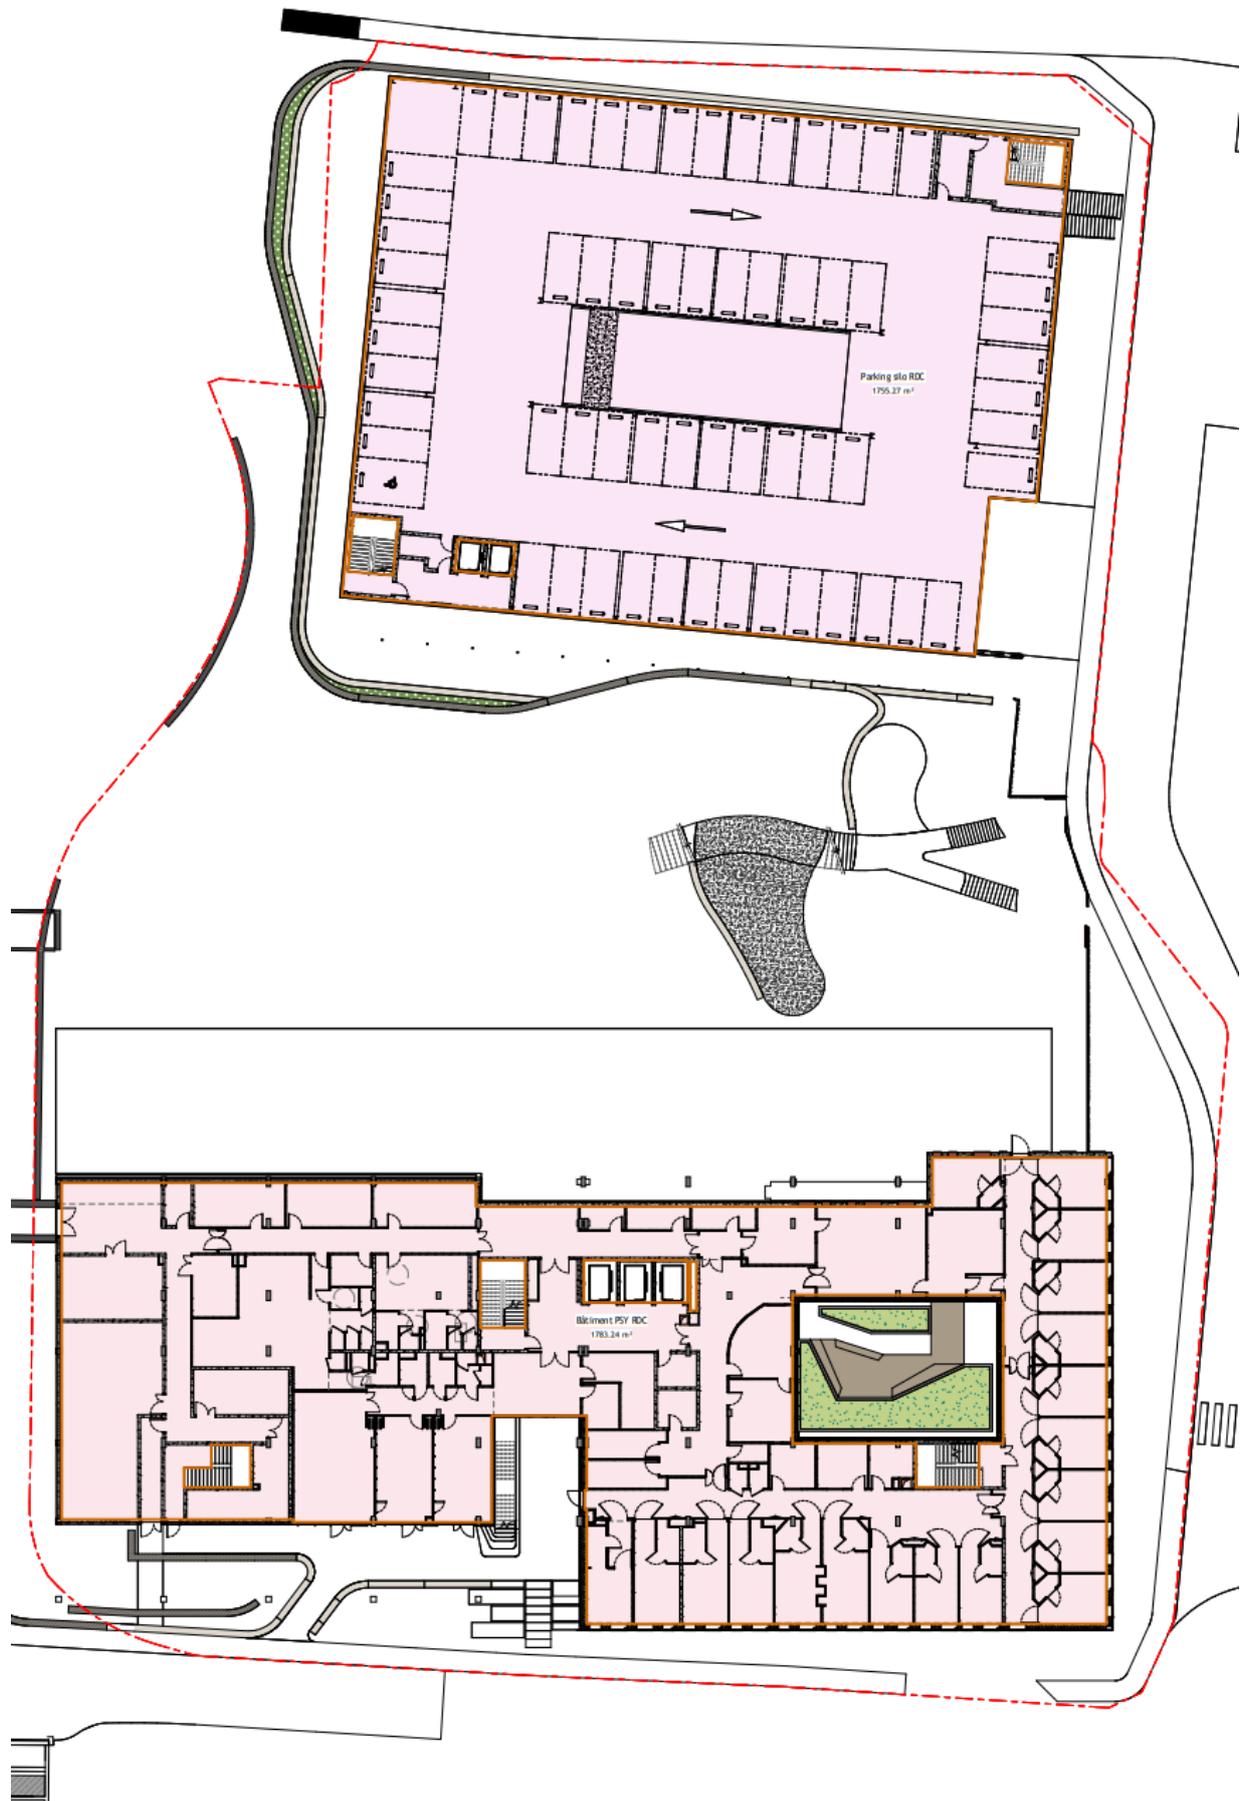


Plan de surface Rez-de-chaussée

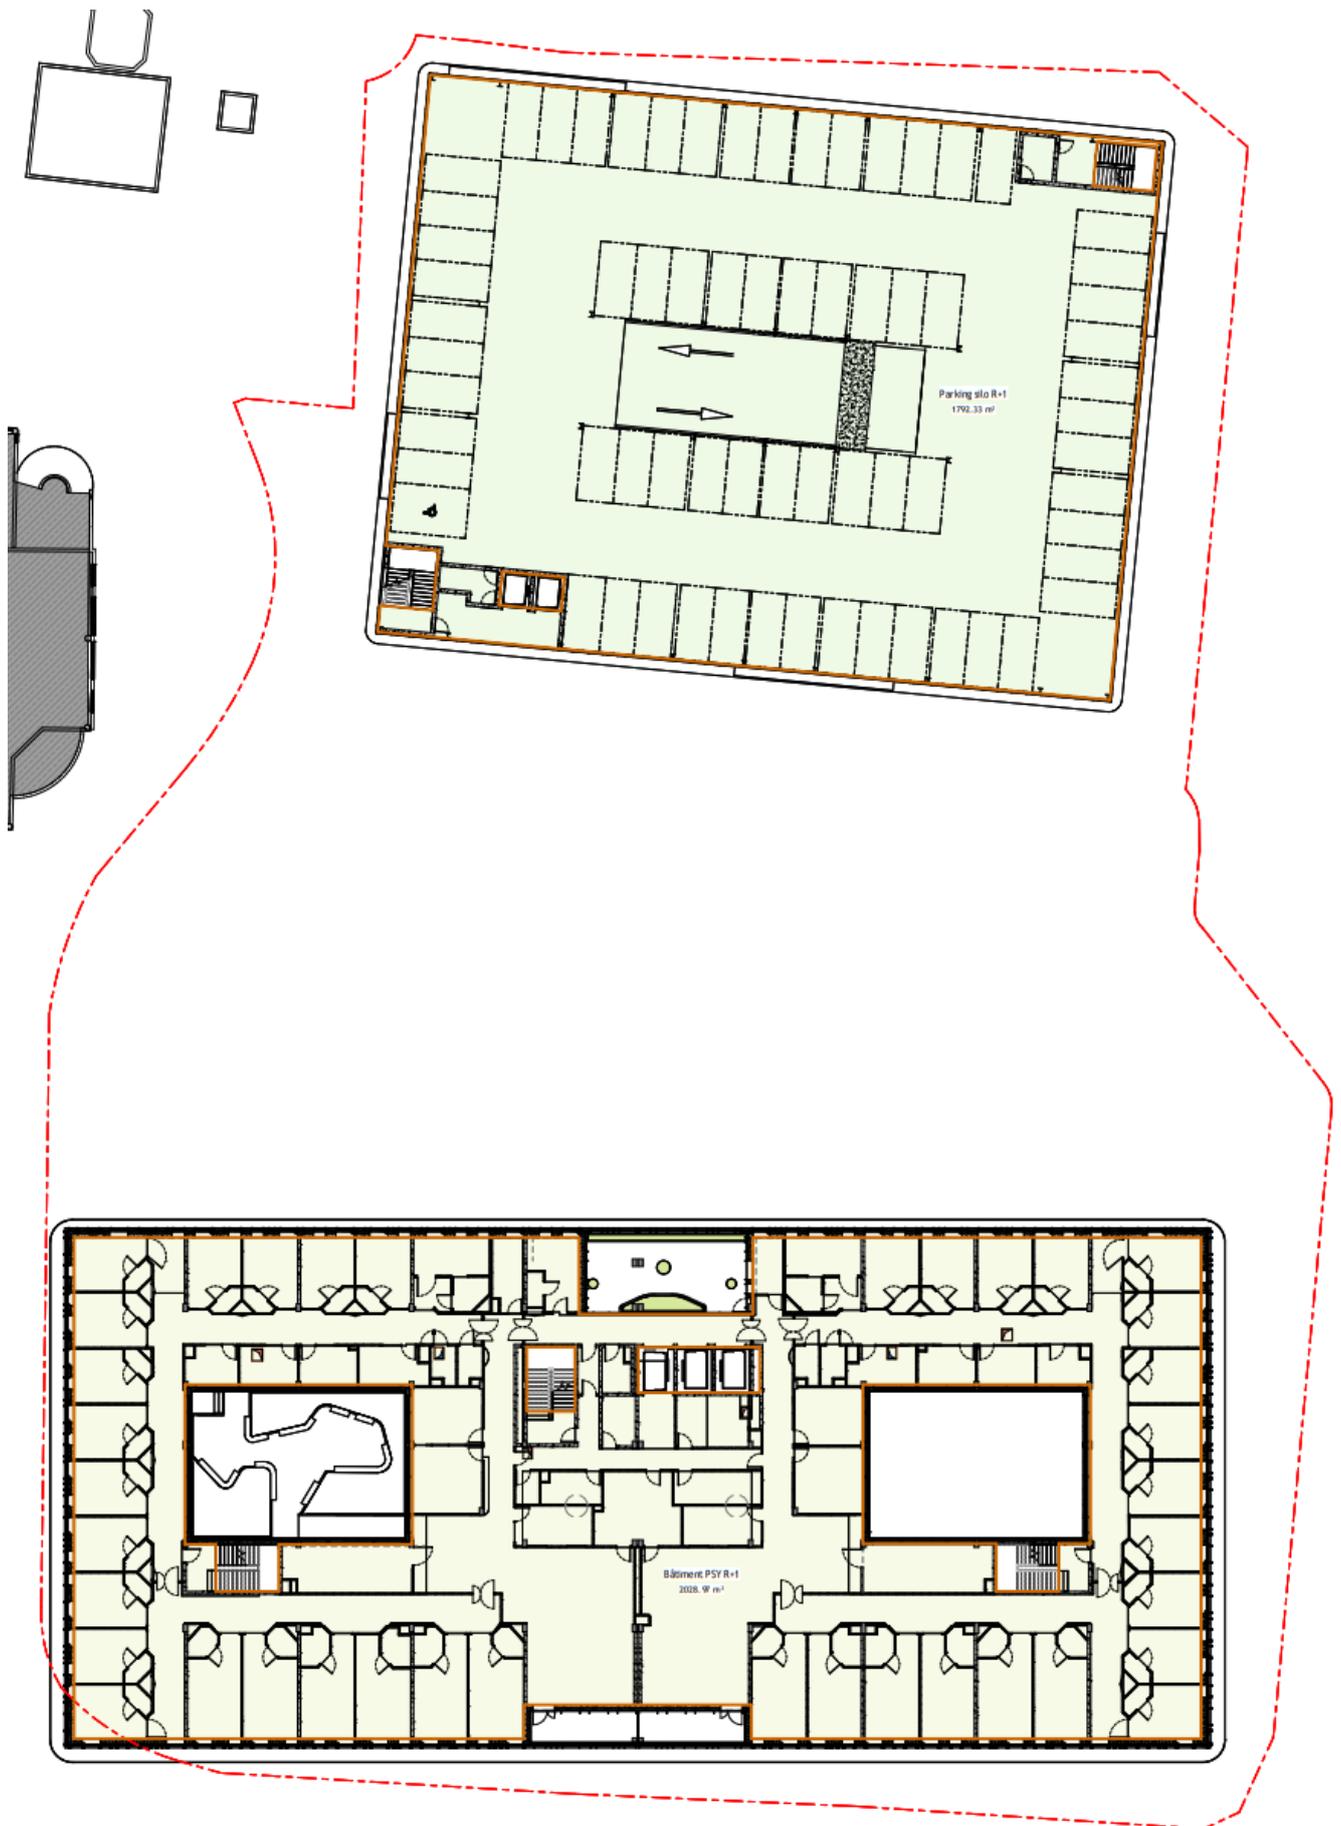

Plan de surface R+1

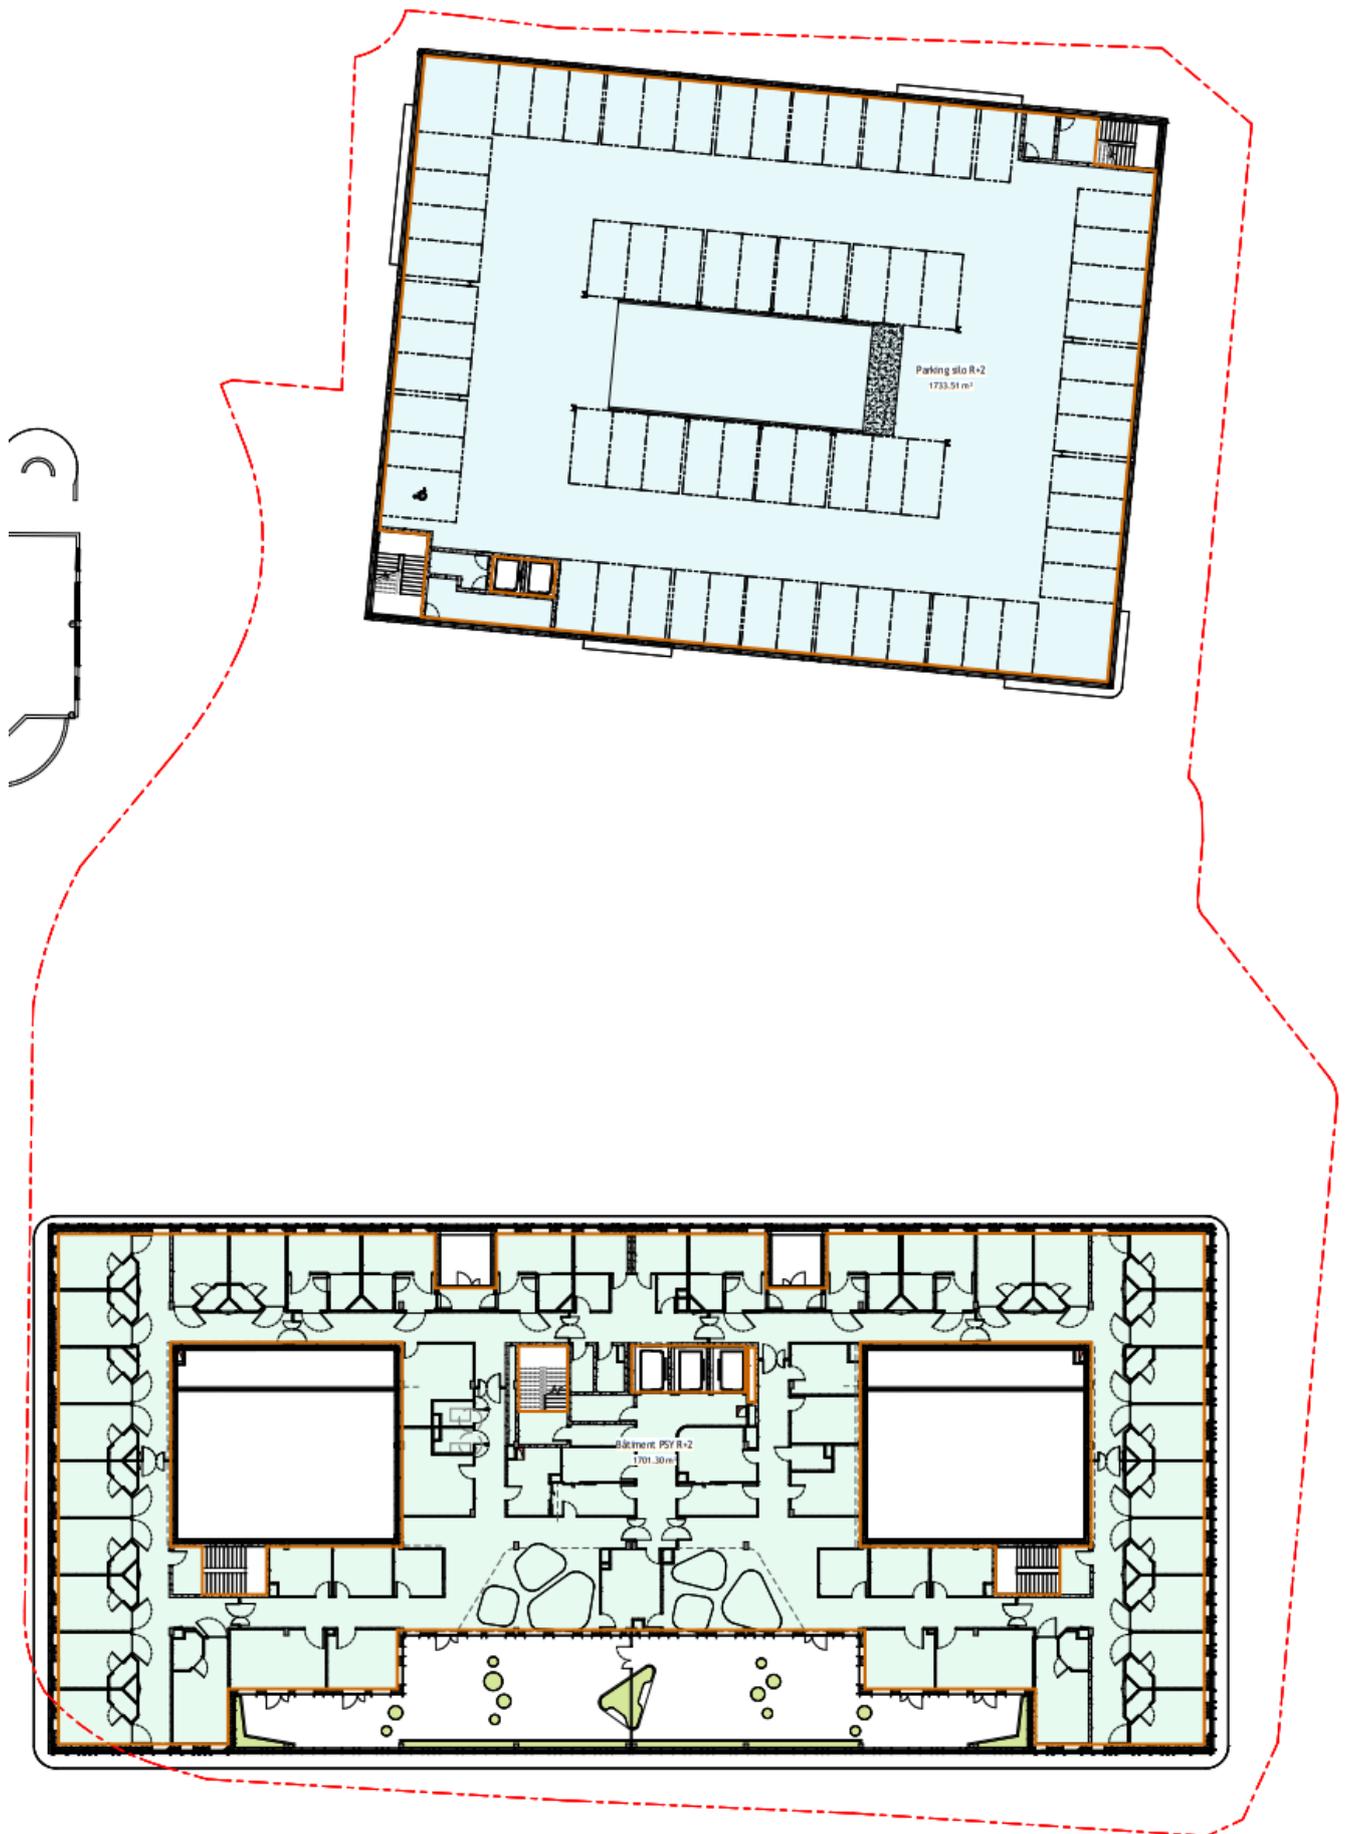

Plan de surface R+2

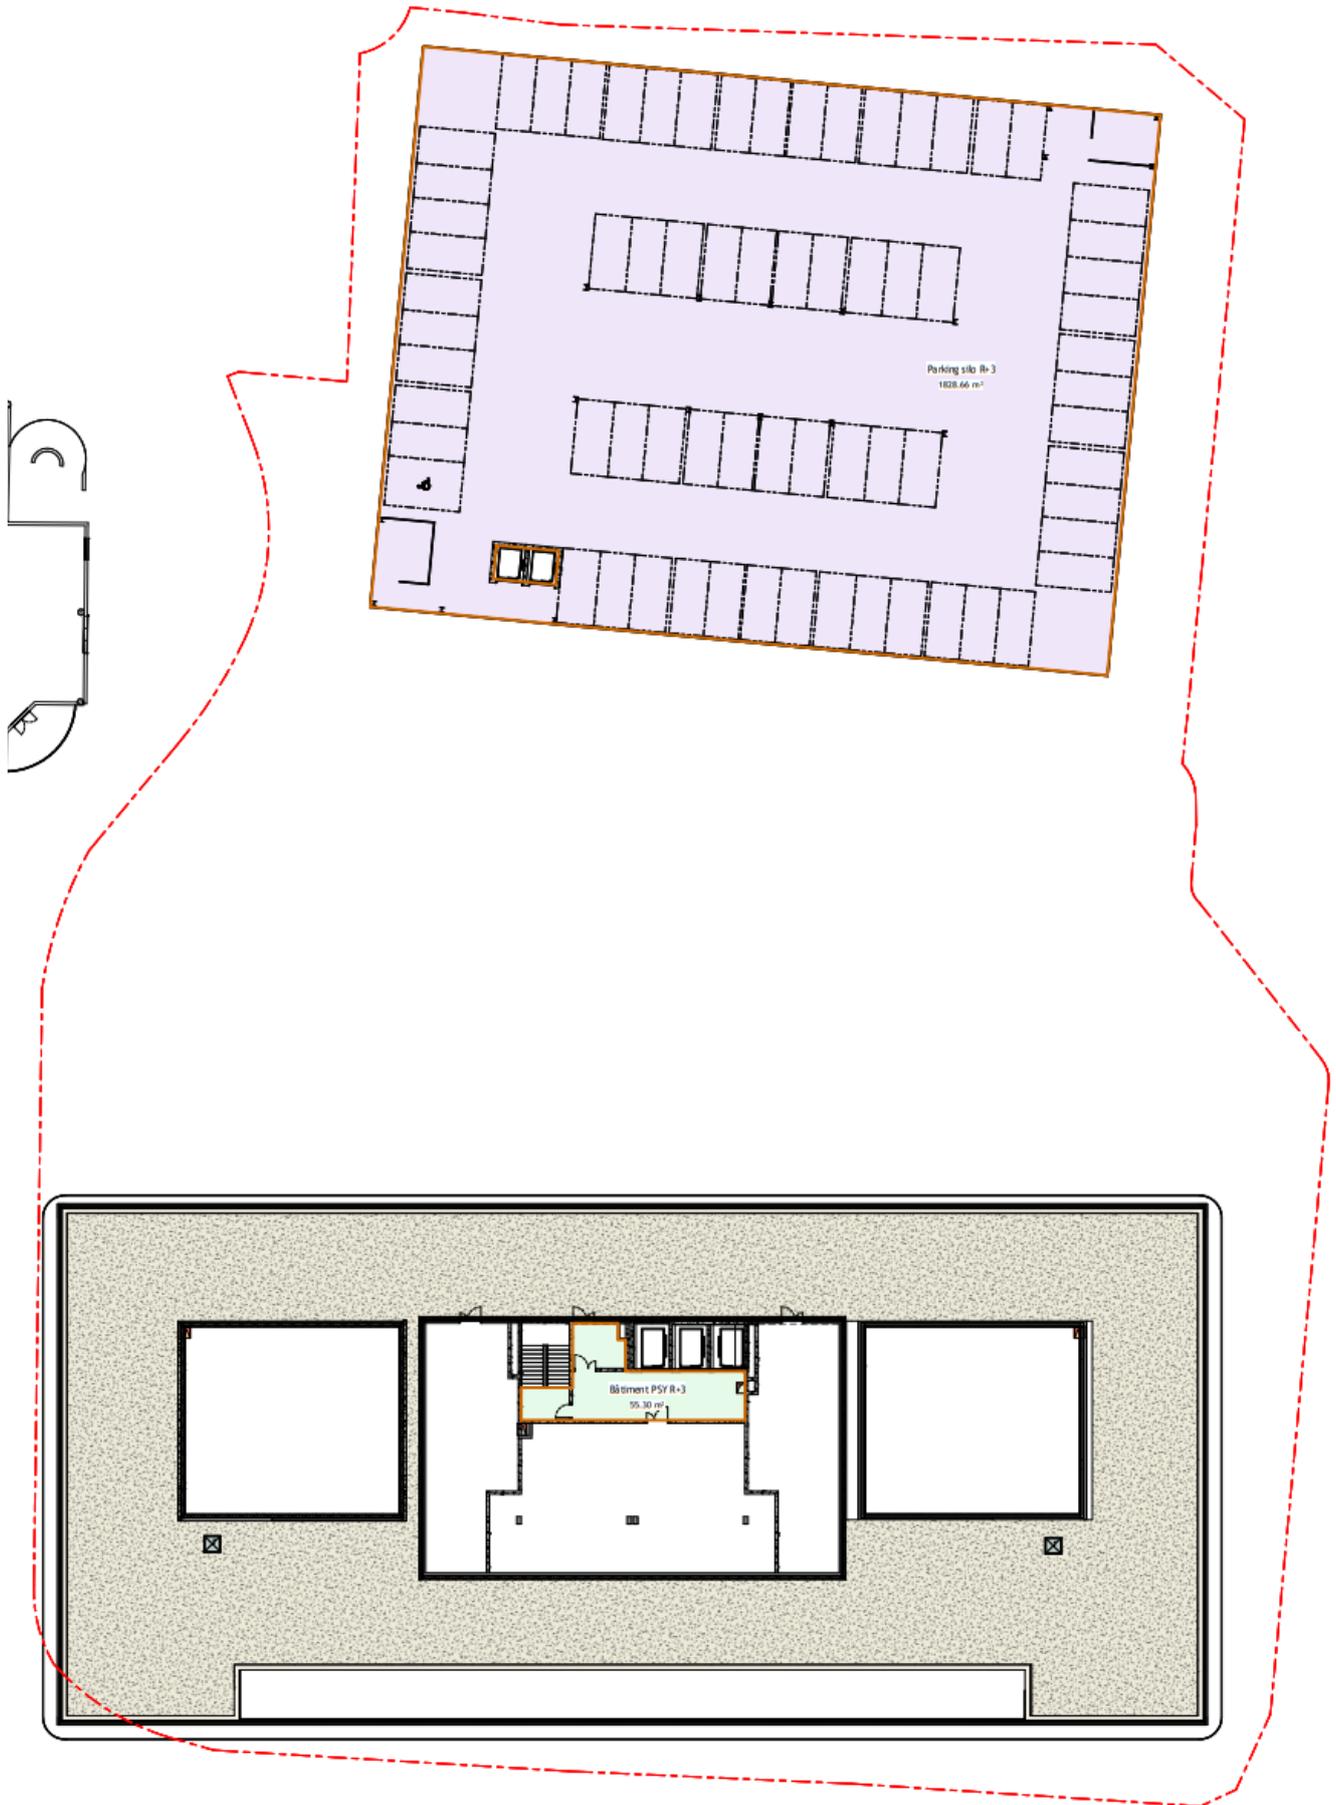

Plan de surface R+3

Plan paysager du site

LEGENDE AMENAGEMENTS PAYSAGERS

-  Arbres plantés en pleine terre
-  Arbres existants préservés
-  Palmiers (butia, washingtonia)
-  Engazonnement
-  Massif arbustif : sauges, romarin arbustif, genévrier rampants ...
-  Massif arbustif couvre-sol : romarin rampant, santolines, lavandes, thym, agapanthes, iris ...

-  Phormium
-  Escaliers en béton
-  Placettes en dallage ou pavage
-  Voirie en enrobé
-  Cheminements en béton désactivé
-  Bande drainante en cailloux + canne de Provence + miscanthus + graminées
-  Clôture à barreaudage (hauteur 1,80m)
-  Tables et bancs
-  Bancs sur gabions



Centre Hospitalier CHJP
ANTIBES JUAN-LES-PINS (06)
POLE PSY ADULTES

PHASE
AVP

PLAN PAYSAGER DU SITE

PLAN N°
P15c

ECHELLE 1/250 DATE 31/05/2023



FABIEN CHARLOT Paysagiste D.P.L.G.
71-75 rue Paul Camelle 33100 BORDEAUX

**LOT PAY
ZONE JA**