
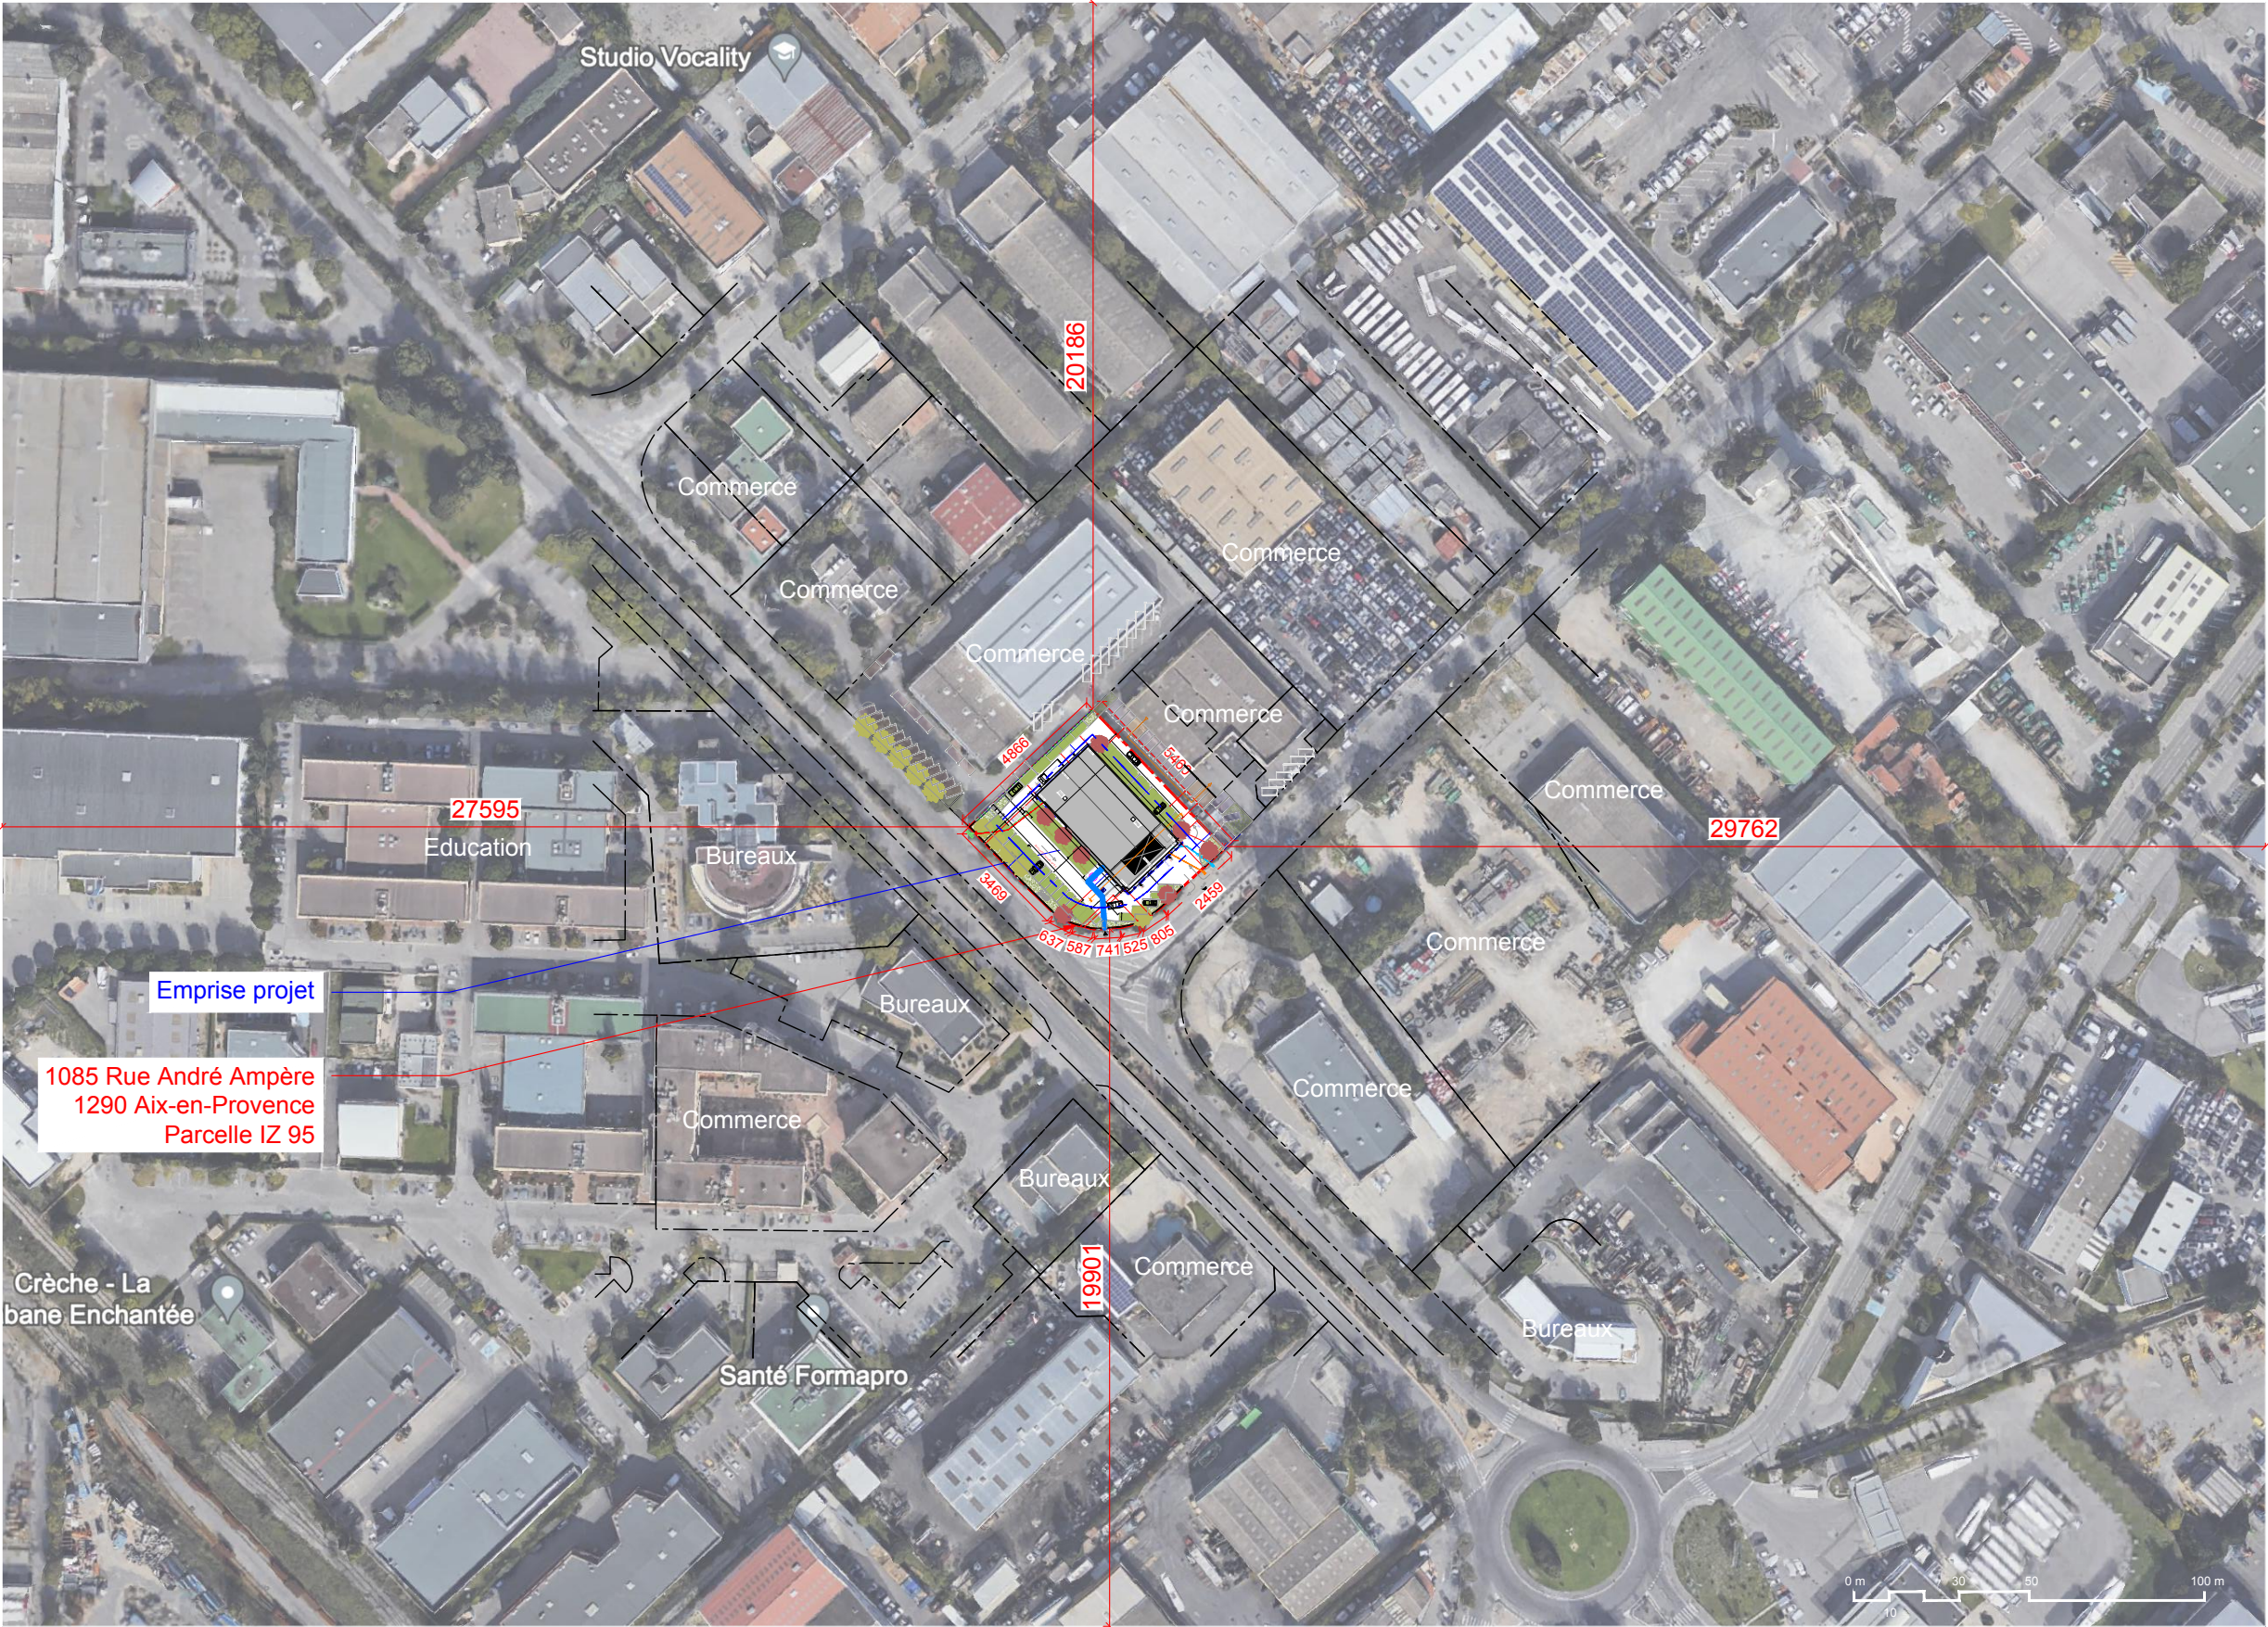


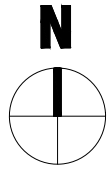

Maître d'oeuvre conception :
DESIGNERS STUDIO
21, Rue Boulegon - 13100 AIX EN PROVENCE
Tel : 0486312660 / Fax : 0442960741
Fm ARCHITECTURE - FABRIZIO MASSONI - ARCHITECTE
7, Chemin de Lourmarin - 84160 CADENET
Tel: 0786963729

A06

Date:
29 Juillet 2024

Plan des abords
Existant

Echelle:
1/2 000^{ème}

Maître d'ouvrage: La Cage
230 Rue Emilien Gauthier
13 290 Aix-en-Provence

Adresse du chantier:
1085 Rue André Ampère
13 290 Aix-en-Provence

Toutes les côtes sont données à titre indicatif, il convient à chaque entreprise de les vérifier.
Ces plans ne peuvent se substituer aux plans d'exécution des entreprises.