

## Confortement des berges de la Durance par la mise en place d'enrochements

Communes de La Brillanne (04700), Villeneuve (04180) et de Saint-Paul-lès-Durance (13115)


### Annexe IV. Plans du projet



- Légende**
- Enrochements libres du parement 0,3-1 tonnes
  - Enrochements libres du parement 1-3 tonnes
  - Enrochements libres du sabot 1-3 tonnes
  - Couche de transition
  - Reprise du talus de la berge jusqu'à niveau Q100
  - Géotextile végétal à définir (résistance > 150 N/m<sup>2</sup>)
  - Limite de la reprise en technique végétale
  - Emprise maximale du sabot projeté
  - Emprise maximale du terrassement côté cours d'eau

**VUE EN PLAN - IMPLANTATION DES AMENAGEMENTS**

**La Brillanne**

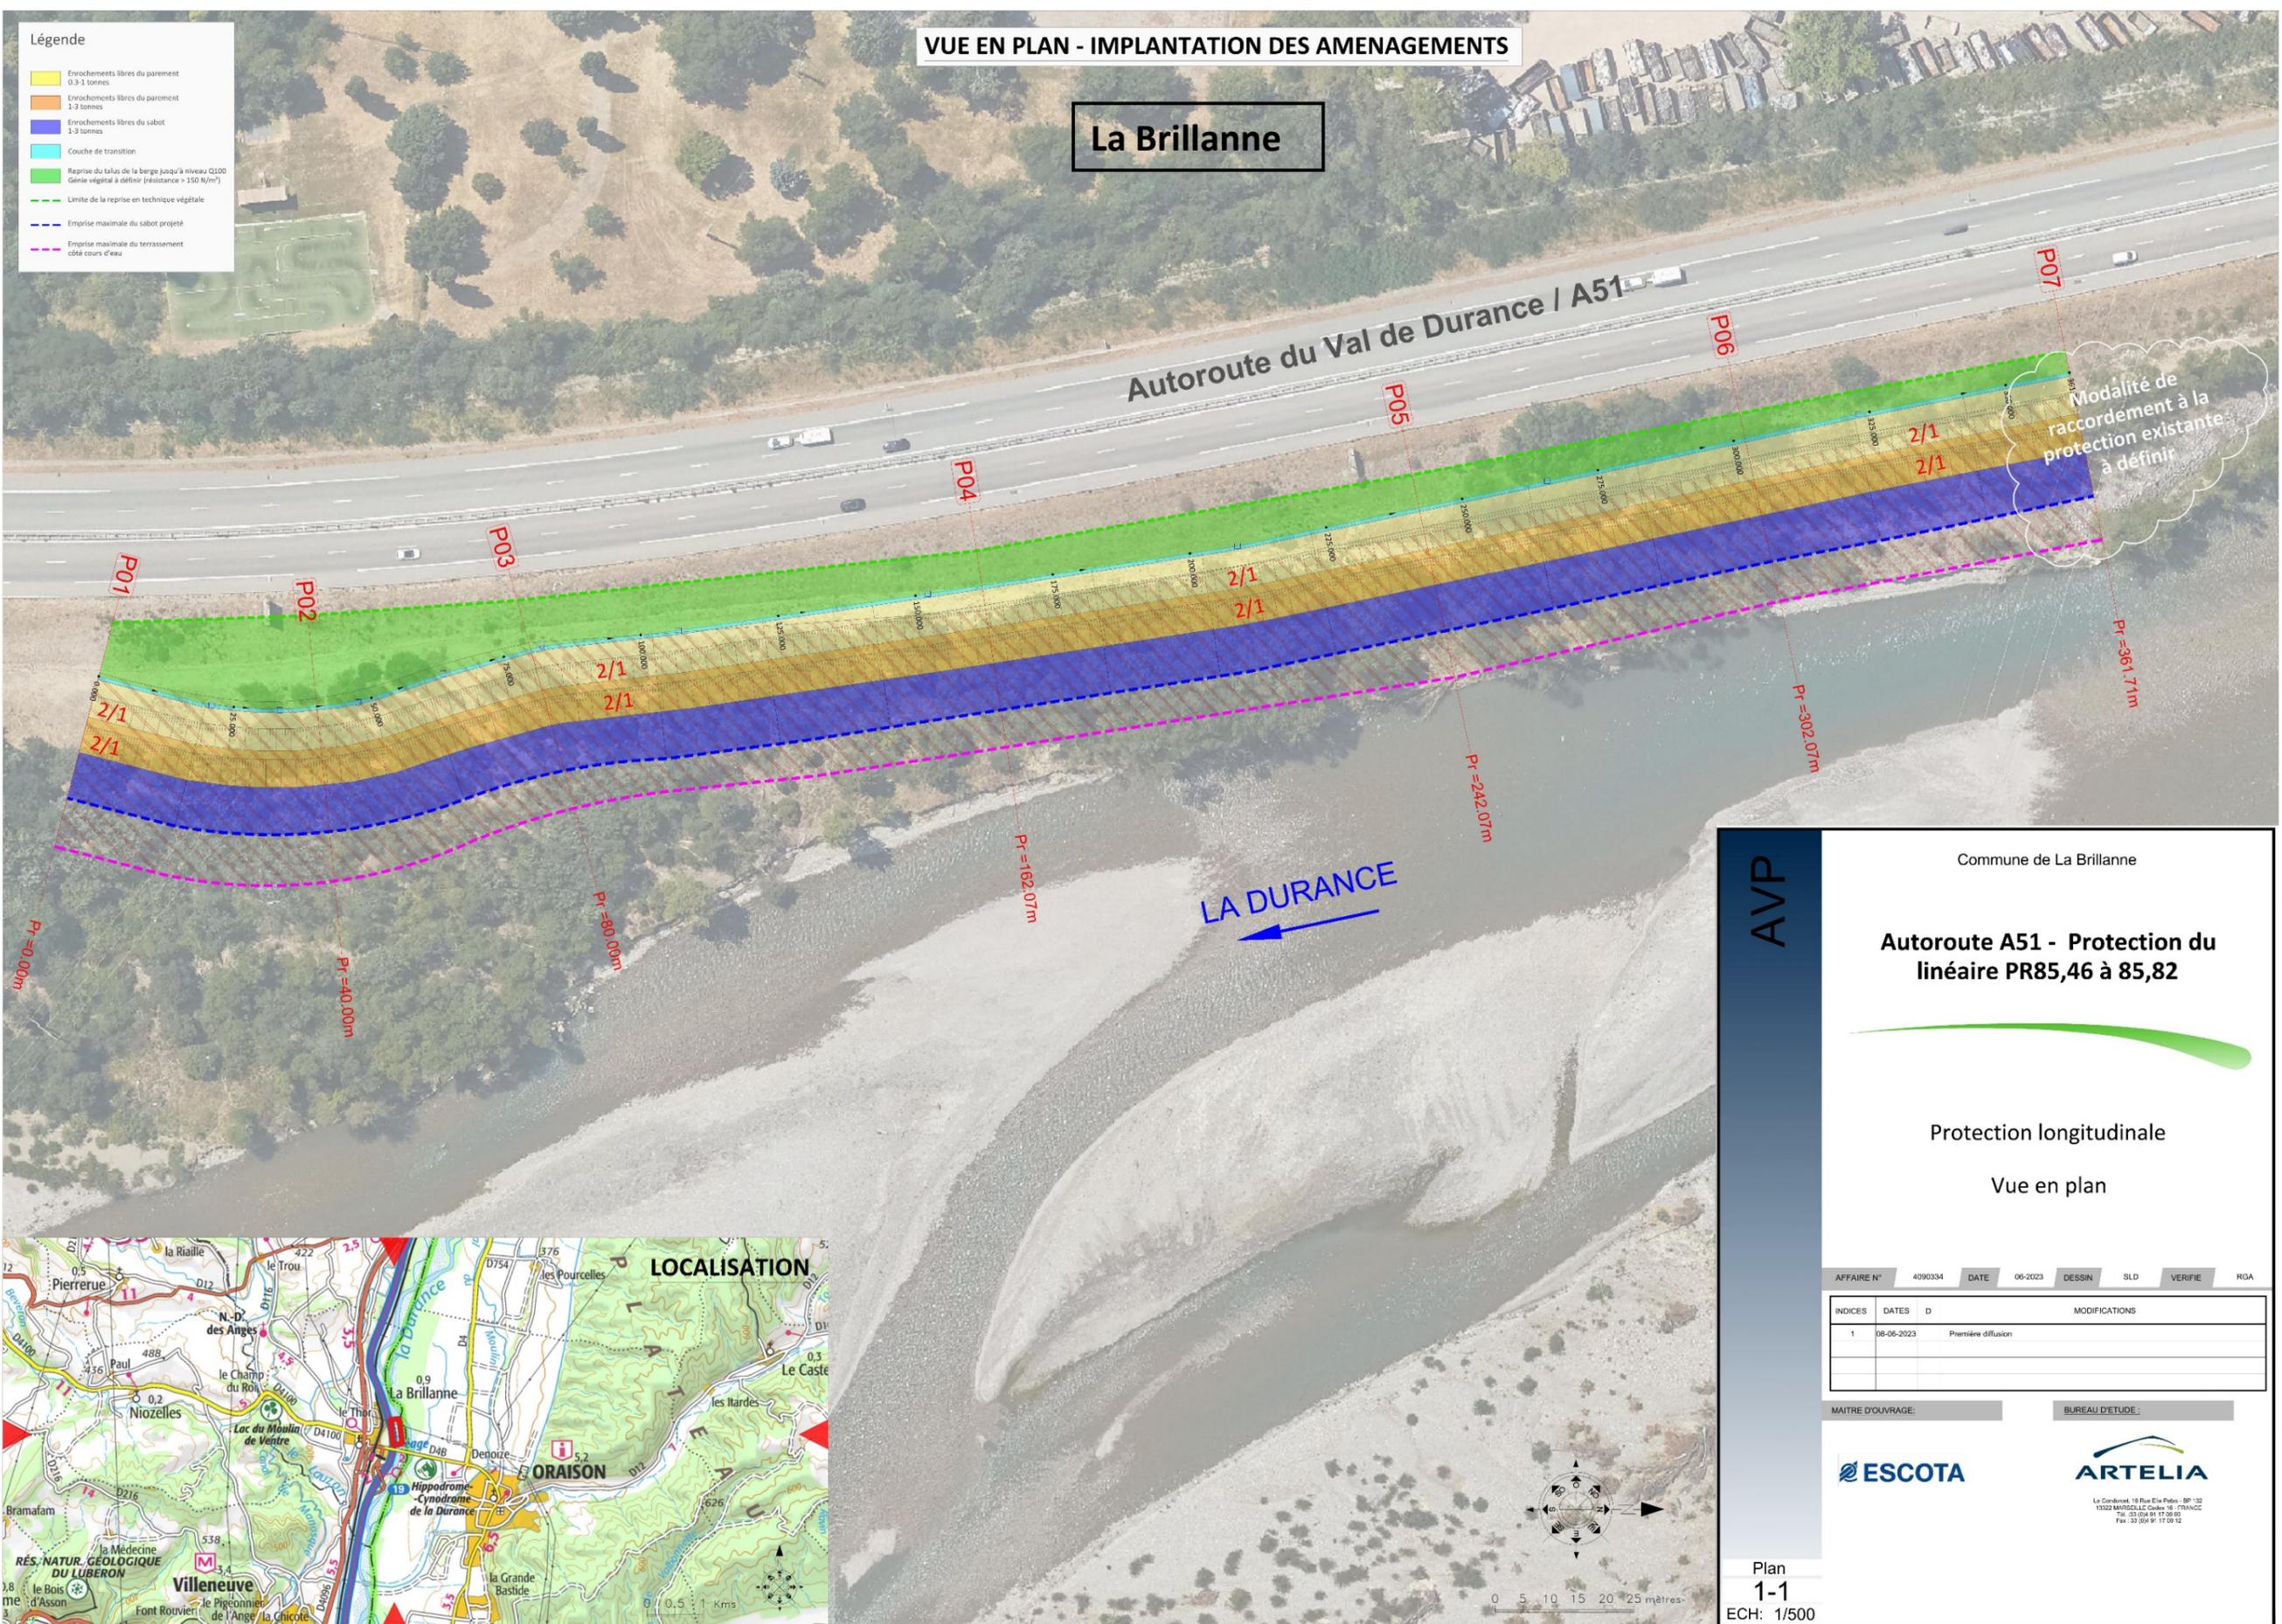

AVP

Commune de La Brillanne

**Autoroute A51 - Protection du linéaire PR85,46 à 85,82**

---

Protection longitudinale

Vue en plan

AFFAIRE N° 4090334
DATE 06-2023
DESSIN SLD
VERIFIE RGA

INDICES	DATES	D	MODIFICATIONS
1	08-06-2023		Première diffusion

MAITRE D'OUVRAGE:
BUREAU D'ETUDE:


**ESCOTA**

**ARTELIA**


La Courtois, 18 Rue Eux-Pelles - BP 132  
13022 MARSEILLE Cedex 18 - FRANCE  
Tel: 33 (0)4 91 17 20 00  
Fax: 33 (0)4 91 17 20 12

Plan 1-1
ECH: 1/500



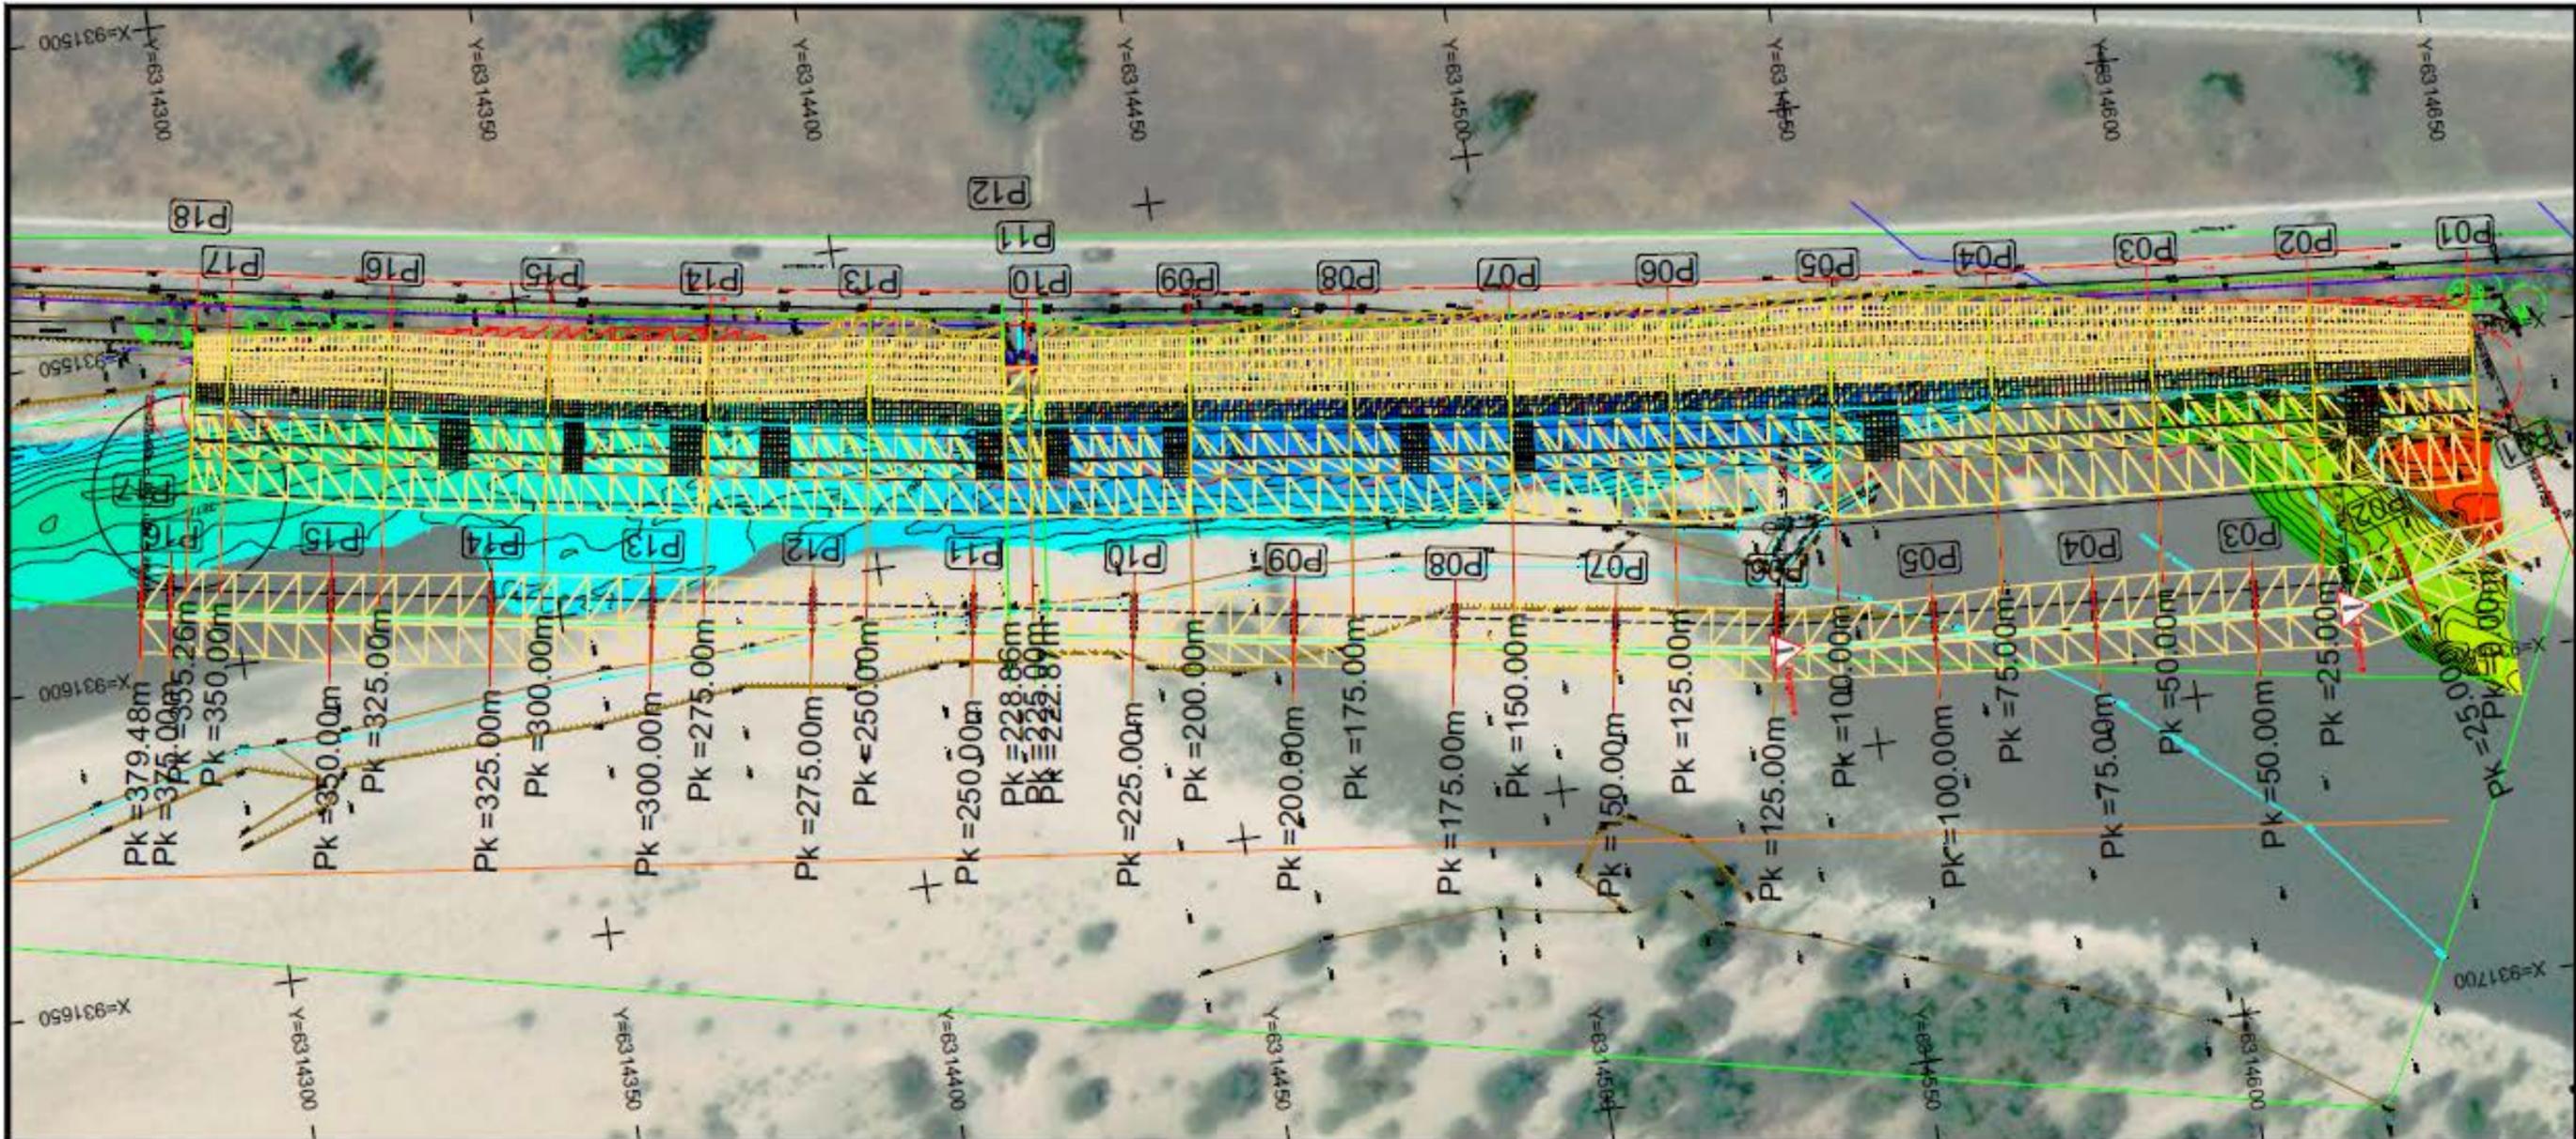

Villeneuve

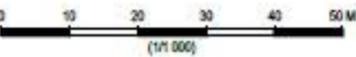

Indice	Description	Date	Des.	Appr.
A	.....	25/03/2024	CLN	ATD TLT



PROTECTION DE BERGE EN ENROCHEMENT  
RIVE DROITE DE LA DURANCE SUR LA  
COMMUNE DE VILLENEUVE



PROTECTION ENROCHEMENT  
Vue en plan

DCE	
ES_02	IND
1/1000	