

A'TREGO PLAGE

CONCESSION DE PLAGE

**Lot SC1
Promenade de la Plage
06320 CAP D'AIL**

Projet d'Aménagement



DIRECTION GÉNÉRALE DES
FINANCES PUBLIQUES

EXTRAIT DU PLAN CADASTRAL

Département :
ALPES MARITIMES

Commune :
CAP-D AIL

Section : AC
Feuille : 000 AC 01

Échelle d'origine : 1/1000
Échelle d'édition : 1/1000


Date d'édition : 07/10/2019
(fuseau horaire de Paris)


Coordonnées en projection : RGF93CC44

Le plan visualisé sur cet extrait est géré par le centre
des impôts foncier suivant :
NICE
Centre des Finances Publiques 22 rue Joseph Cadeï
06172
06172 NICE CEDEX 2
tél. 04 92 09 46 10 -fax
cdif.nice@dgif.finances.gouv.fr

Cet extrait de plan vous est délivré par :

cadastre.gouv.fr
©2017 Ministère de l'Action et des Comptes publics

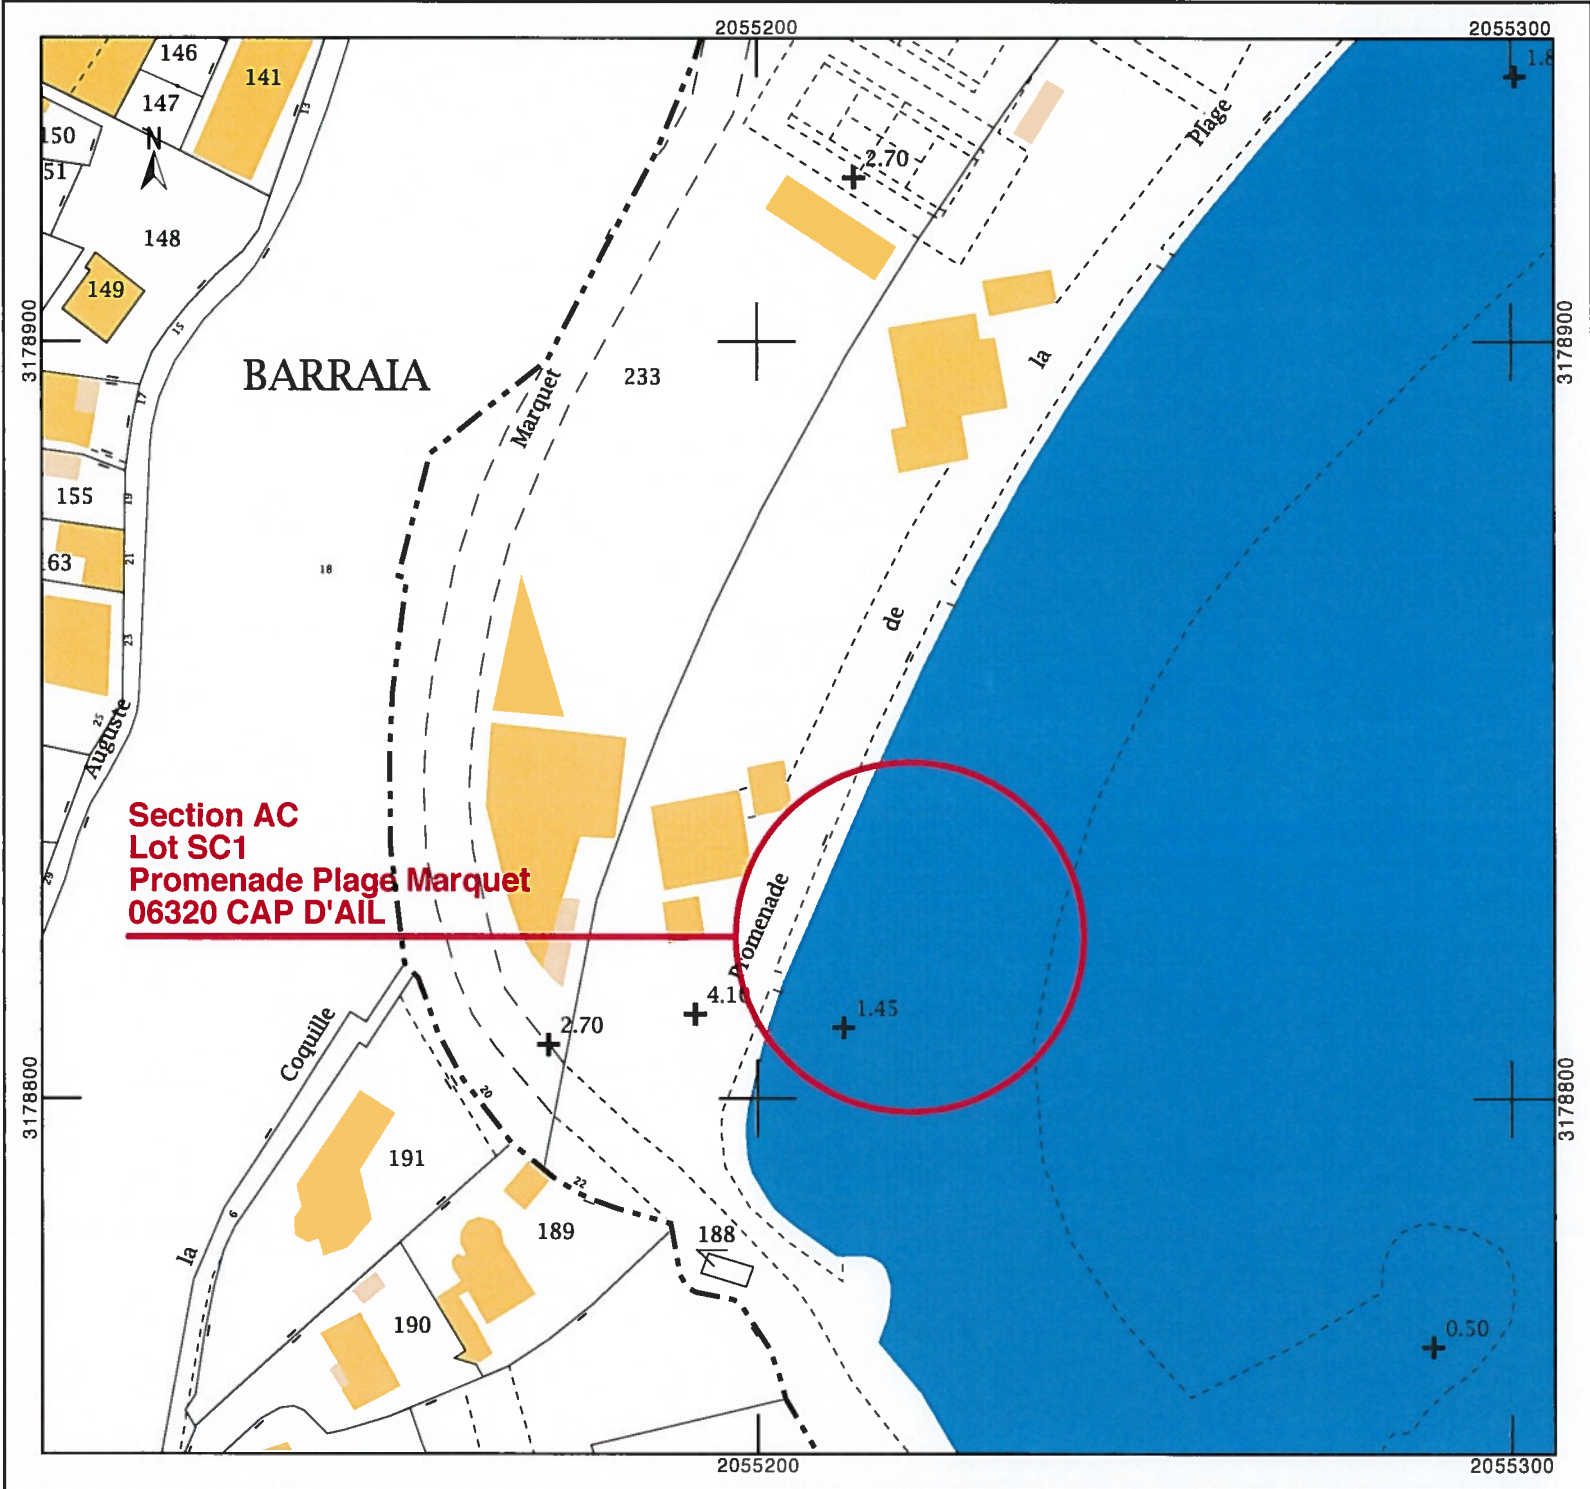

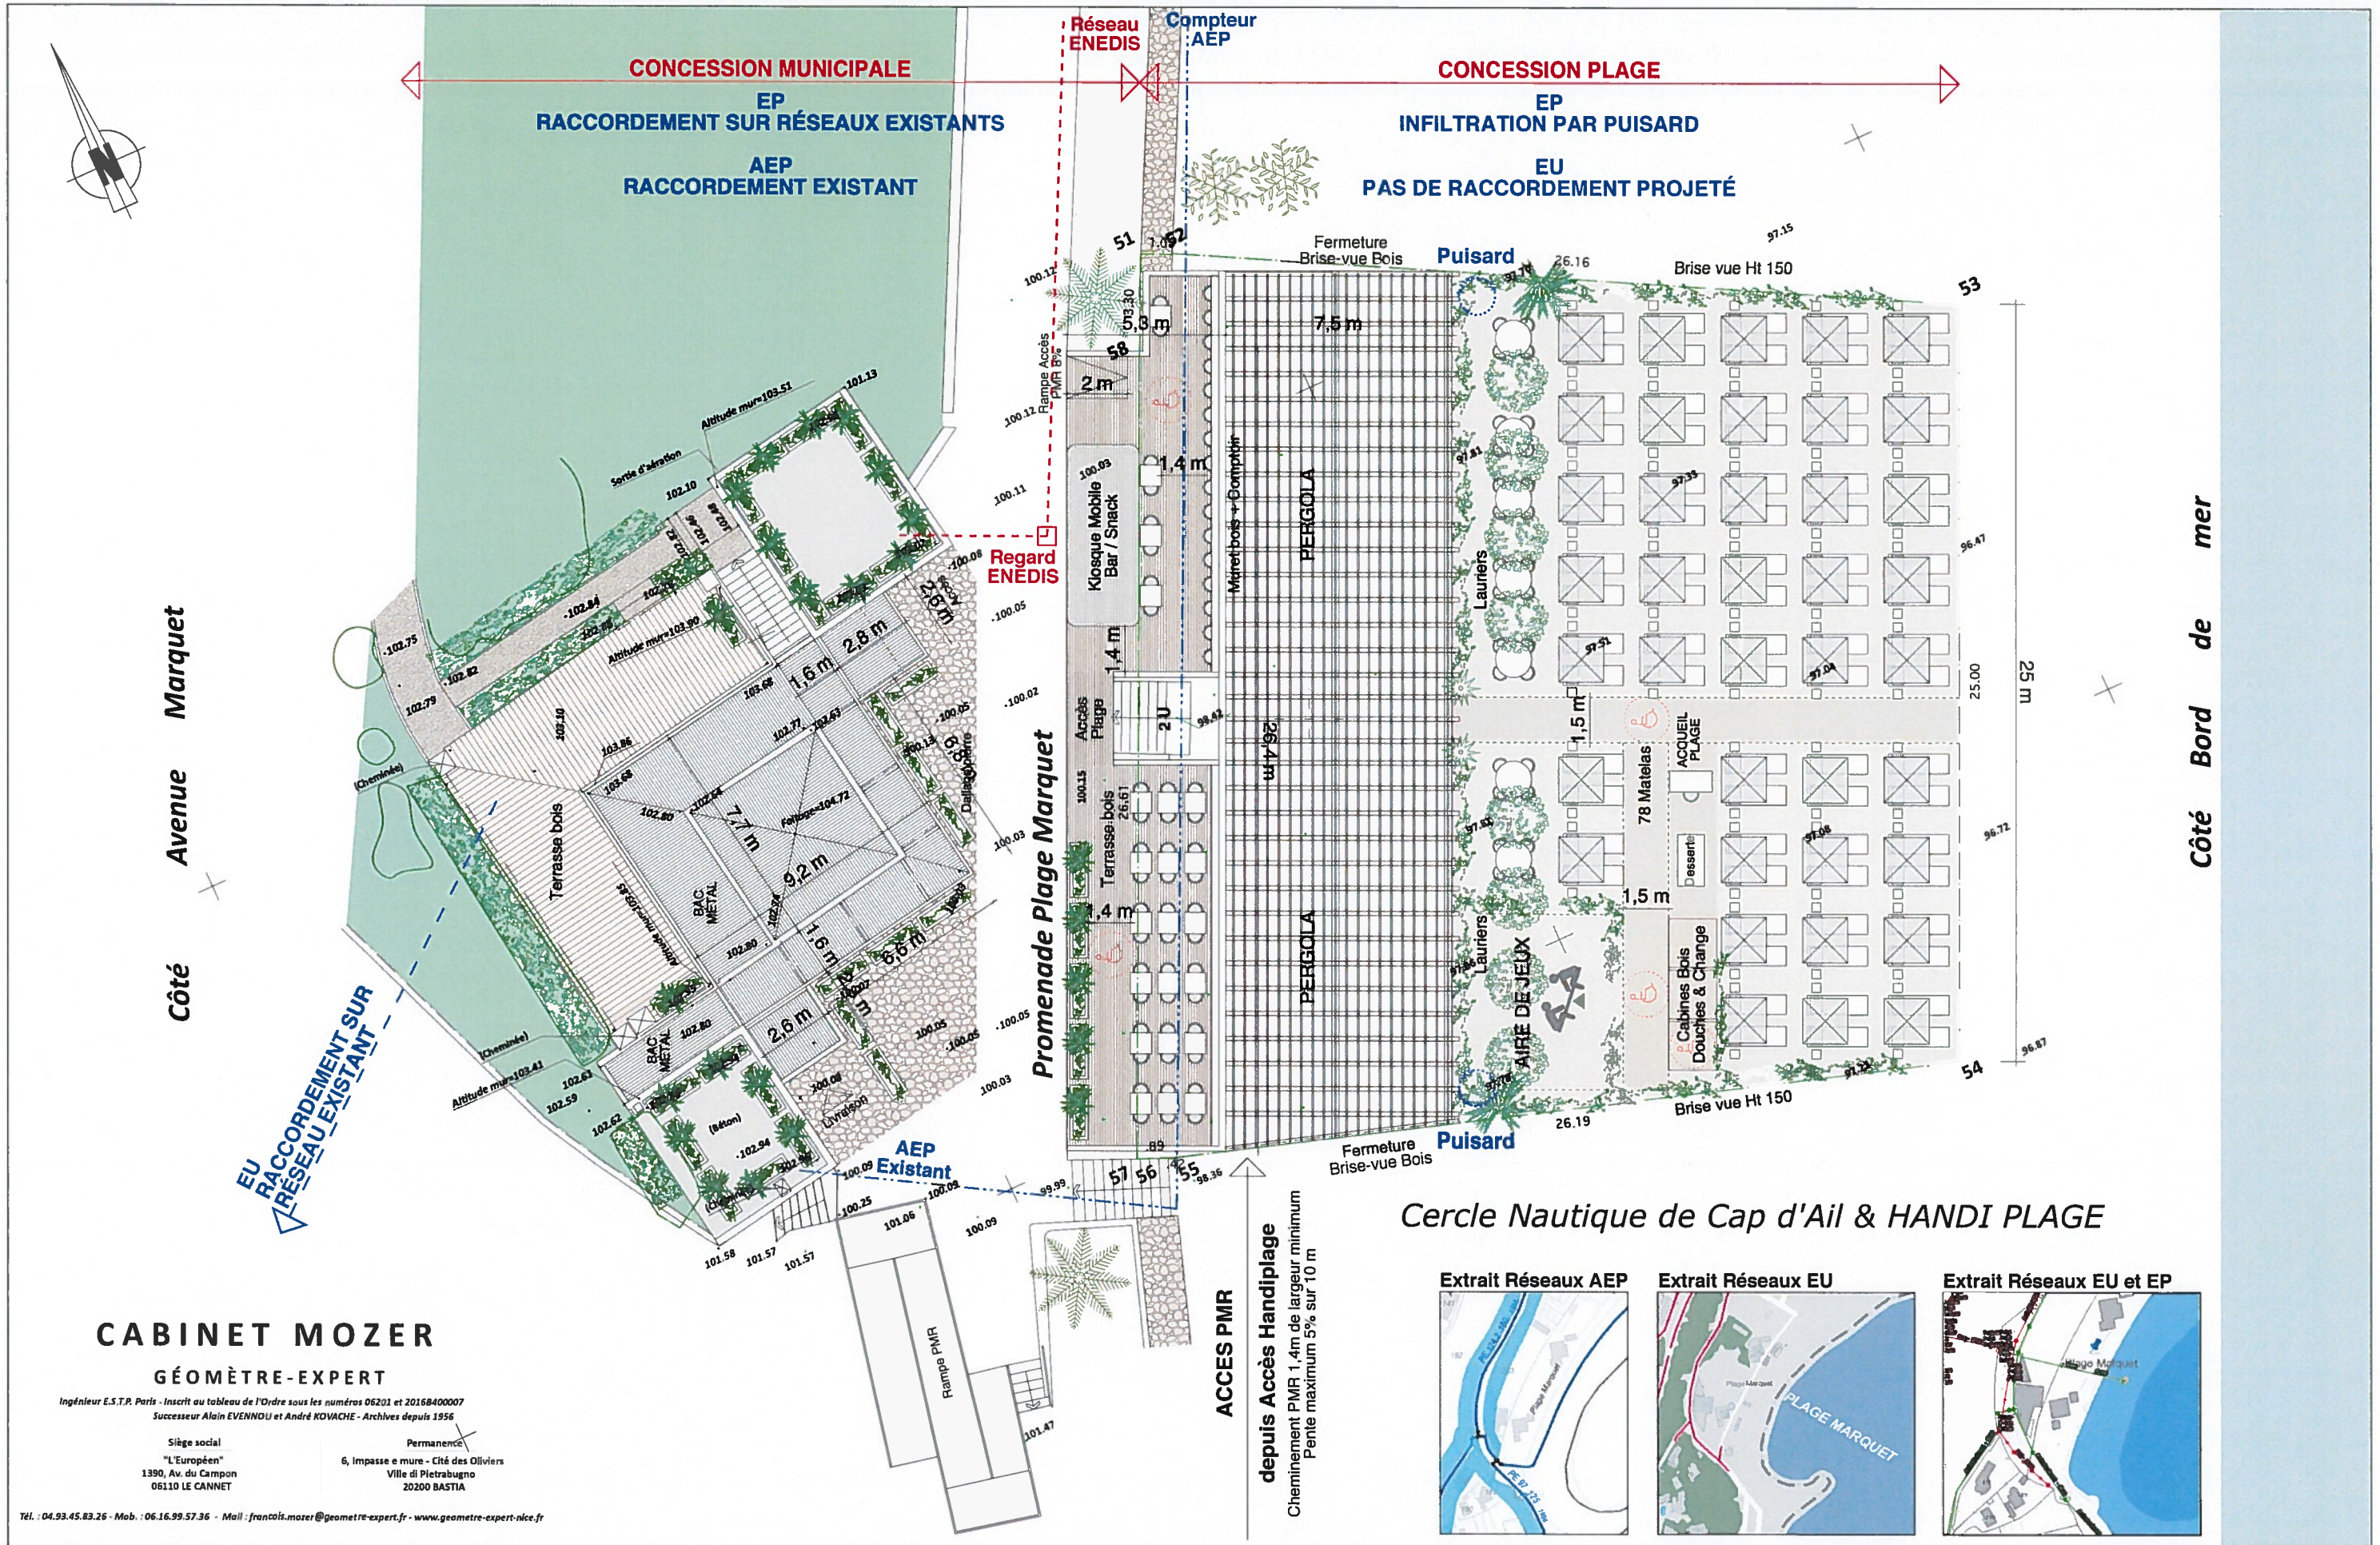

CABINET MOZER
GÉOMÈTRE-EXPERT

Ingenieur E.S.T.P. Paris - Inscrit au tableau de l'Ordre sous les numéros 06201 et 20168400007
Successeur Alain EVENOU et André KOVACHE - Archives depuis 1956

Siège social
"L'Européen"
1390, Av. du Campon
06110 LE CANNET

Permanence
6, Impasse e mure - Cité des Oliviers
Ville di Pietrabugno
20200 BASTIA

Tél. : 04.93.45.83.26 - Mob. : 06.16.99.57.36 - Mail : francois.mozier@geometre-expert.fr - www.geometre-expert-nice.fr

LARSSON
architectes
25 rue Villarey 06500 MENTON
tel: 04 92 10 12 00 - fax: 04 92 10 12 20
email: agence@larsson-architectes.com

CONCESSION DE PLAGE

Lot SC1
Promenade de la Plage
06320 CAP D'AIL

A'TREGO

Restaurant A'TREGO
Port de Plaisance de Cap d'Ail - 06320 Cap d'Ail
MAITRE D'OUVRAGE

PLAN DE MASSE - ETAT PROJETÉ

PHASE : Permis de Construire

Echelle : 1/200

Date : 16/12/2019

Indice : **D**

PC
2



Photo - 1



Photo - 2

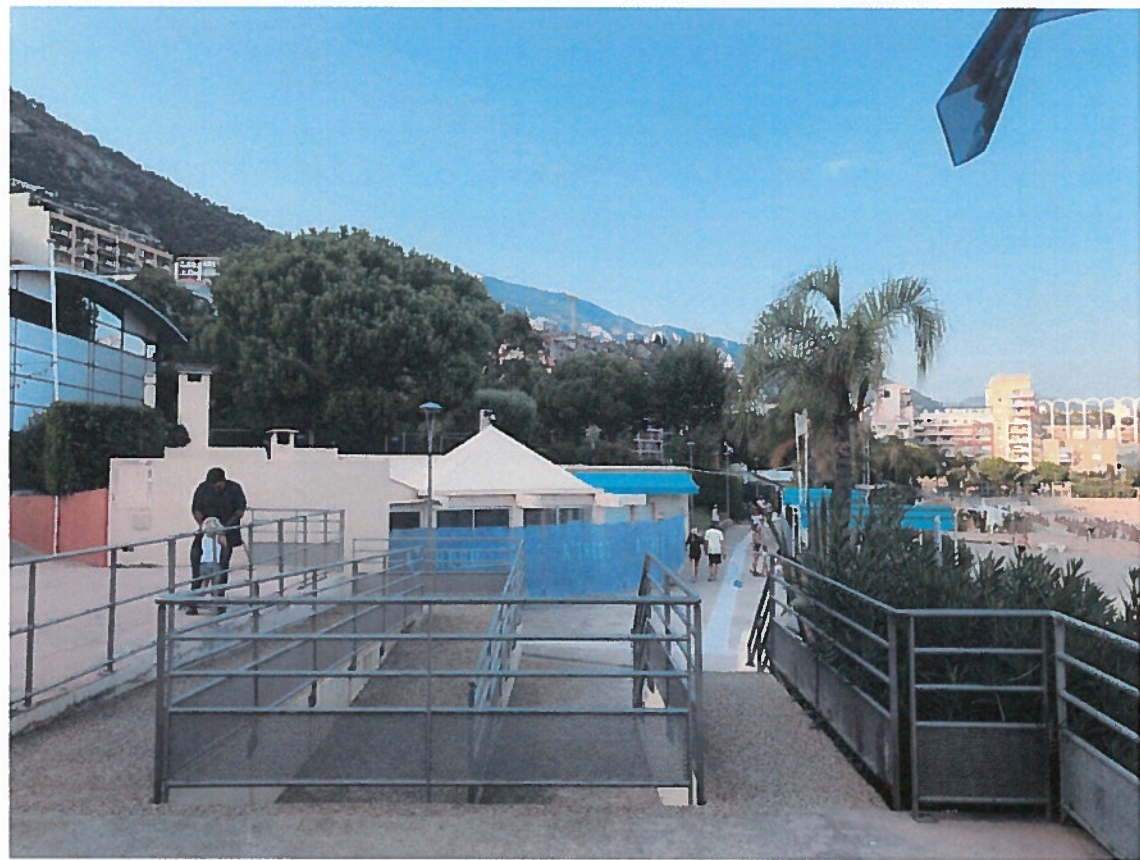


Photo - 3

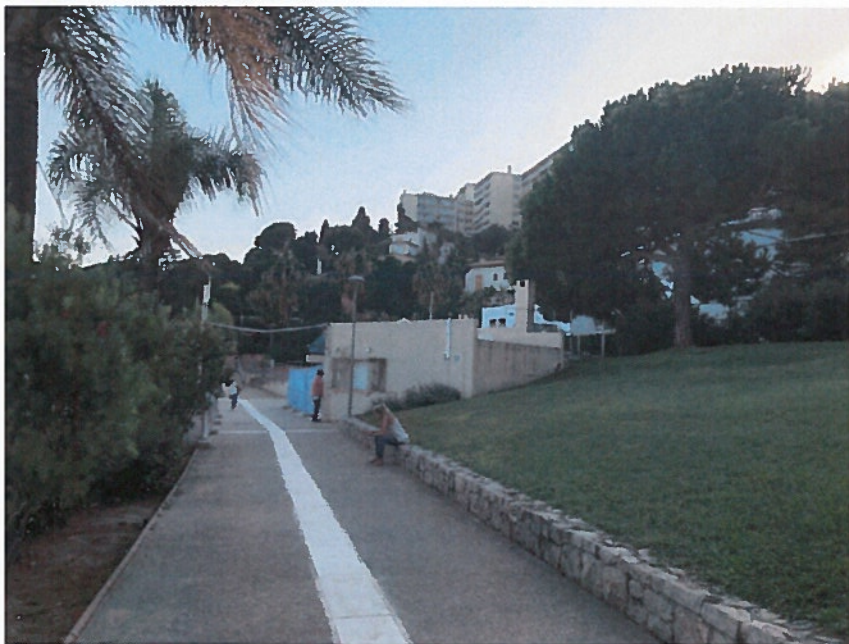


Photo - 4



Repérage Photos

LARSSON
architectes
25 rue Villarey 06500 MENTON
tel: 04 92 10 12 00 - fax: 04 92 10 12 20
email: agence@larsson-architectes.com

CONCESSION DE PLAGE
Lot SC1
Promenade de la Plage
06320 CAP D'AIL

A'TREGO
Restaurant A'TREGO
Port de Plaisance de Cap d'Ail - 06320 Cap d'Ail
MAITRE D'OUVRAGE

PHOTOGRAPHIES - Environnement Proche

PHASE : Permis de Construire

Echelle :

Date : Octobre 2019

Indice : **A**

PC
7



Vue Aérienne Sud - 5



Vue Aérienne Est - 6



Photo - 7



Photo - 8



Repérage Photos