


AMÉNAGEMENT DE SENTIERS LITTORAUX - PAYS DE MARTIGUES

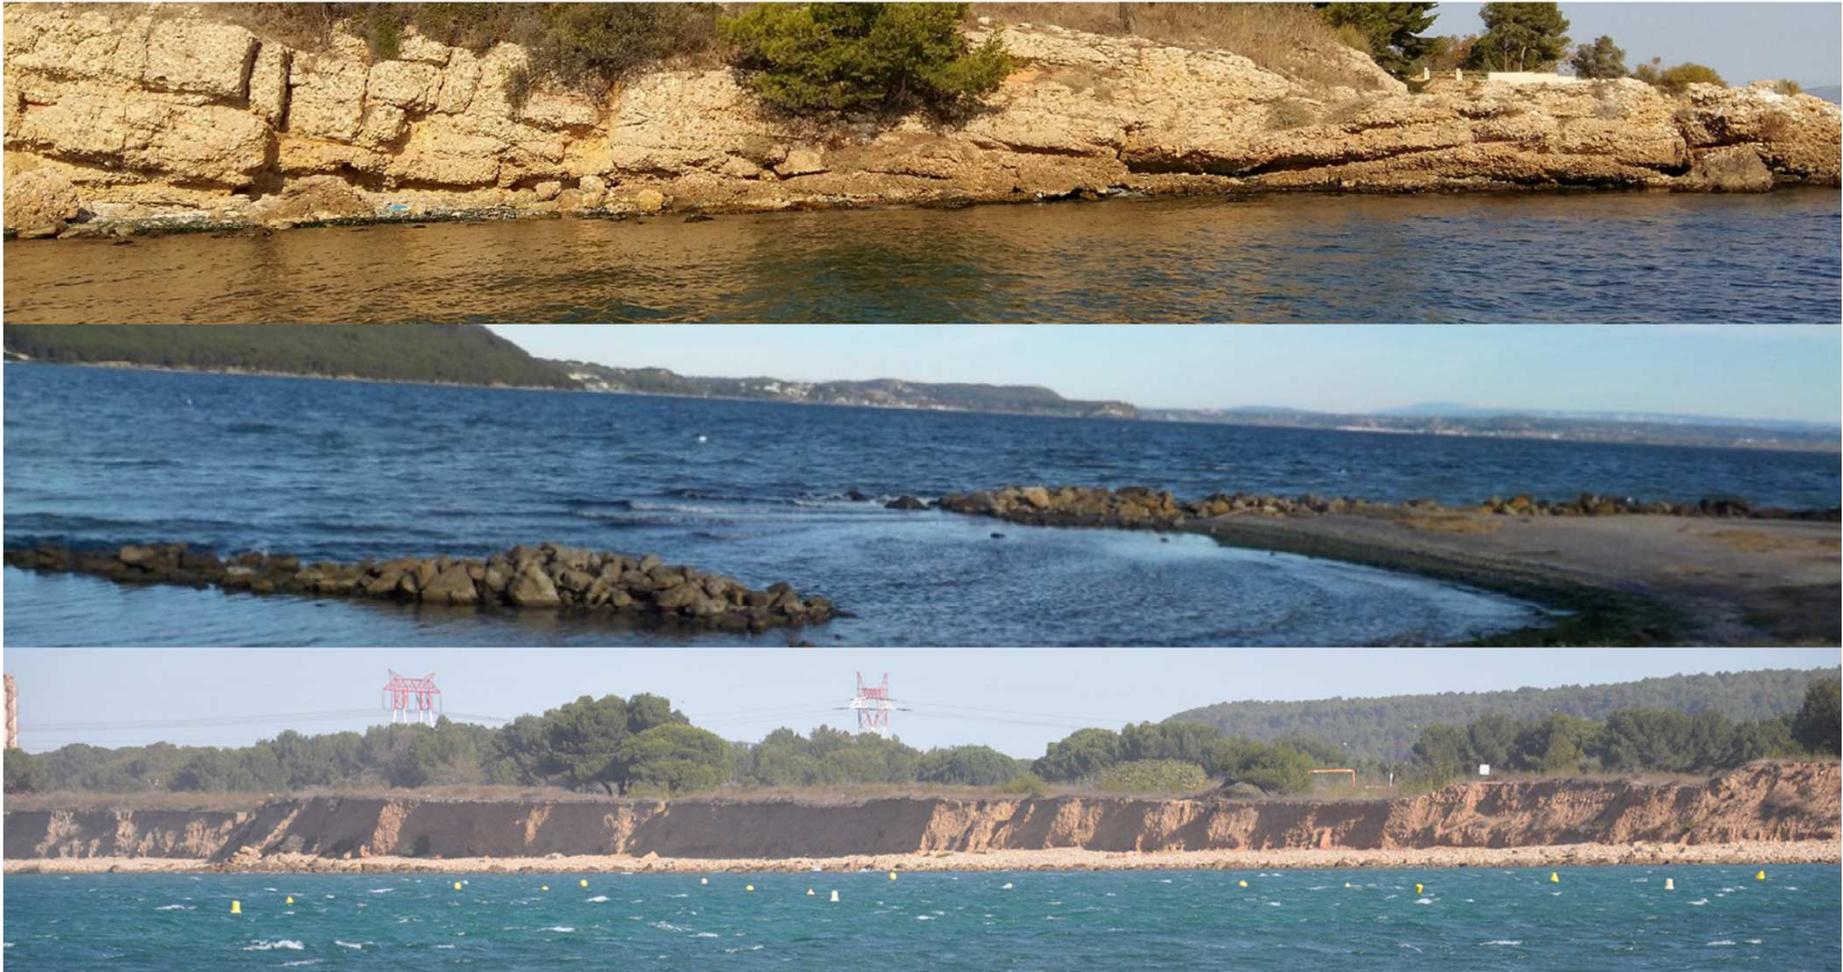




AMÉNAGEMENT DE SENTIERS LITTORAUX - PAYS DE MARTIGUES

Aménagement commune de Port de Bouc




PORT DE BOUC

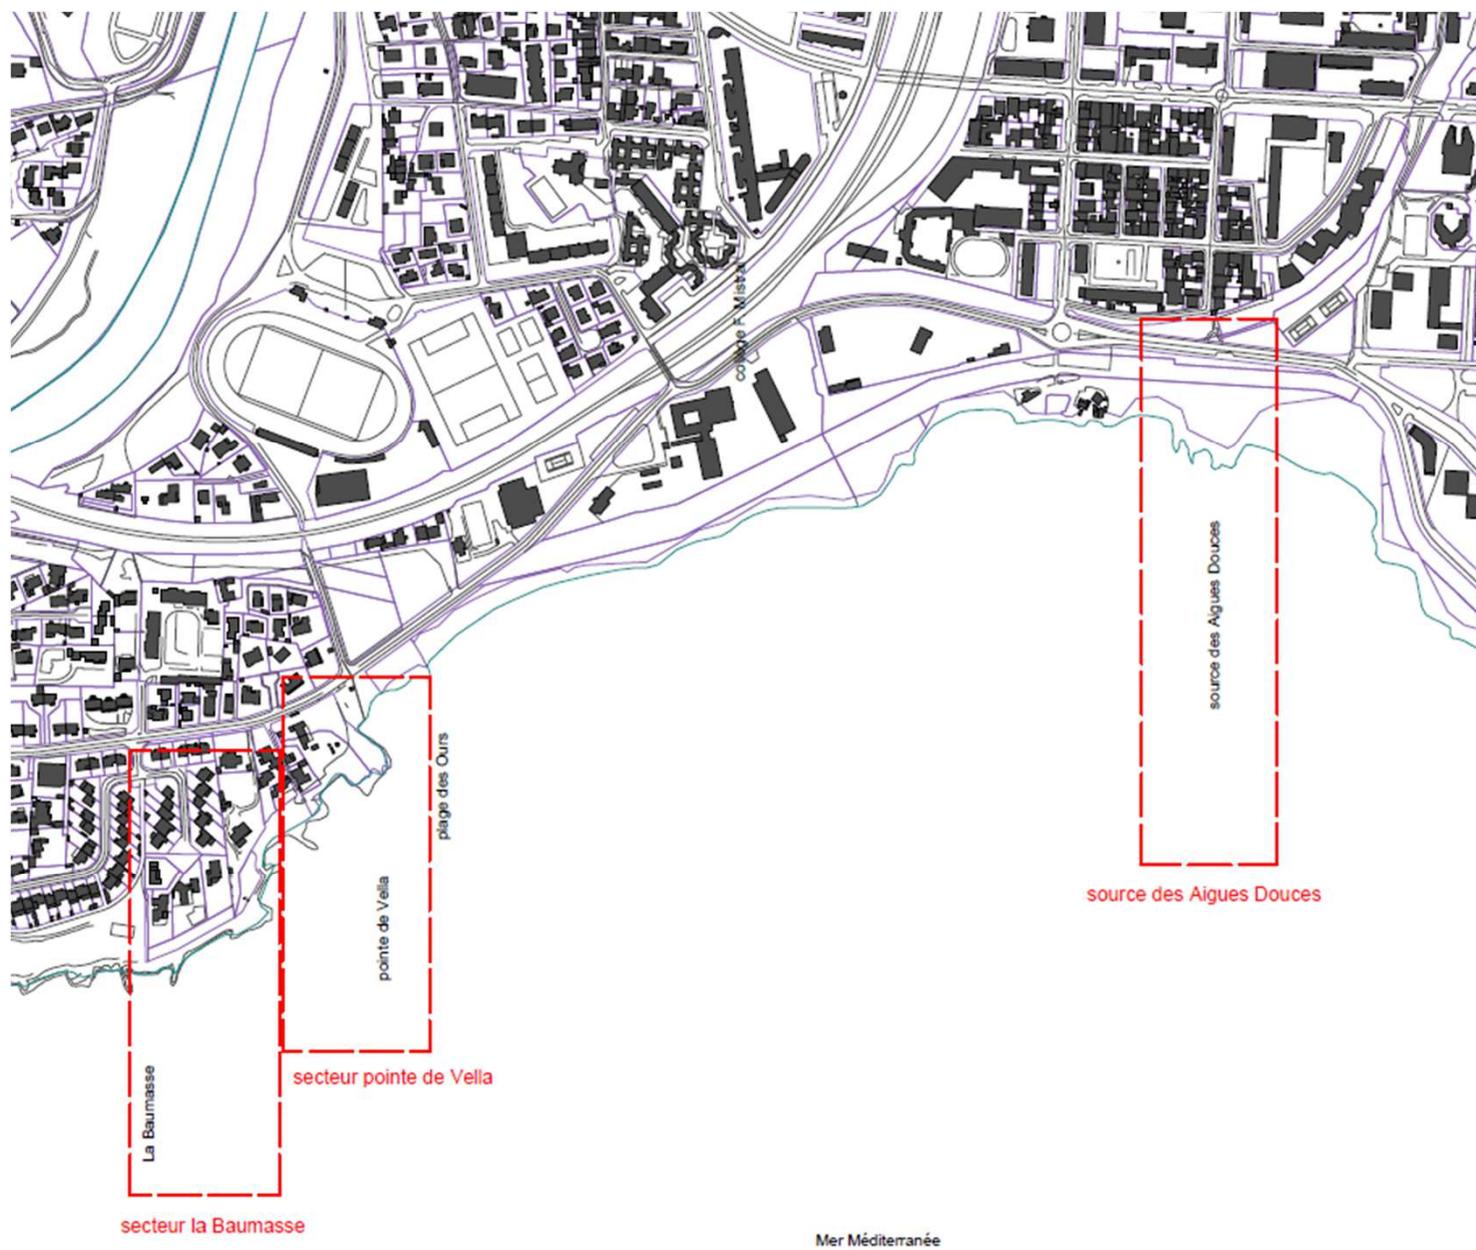


Mer Méditerranée




PLU Port de Bouc

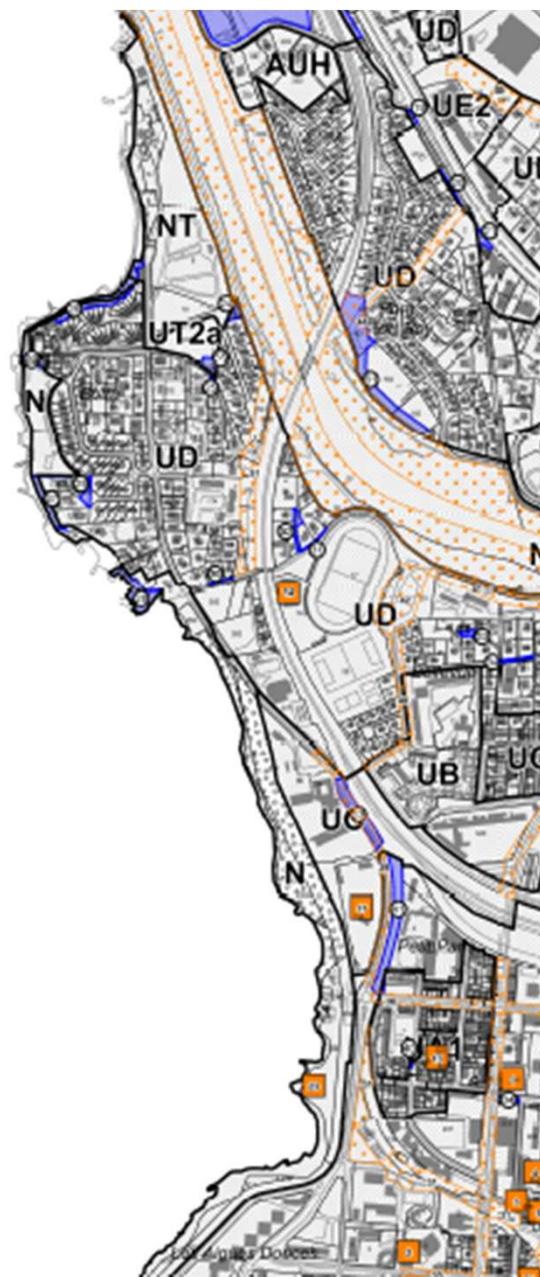

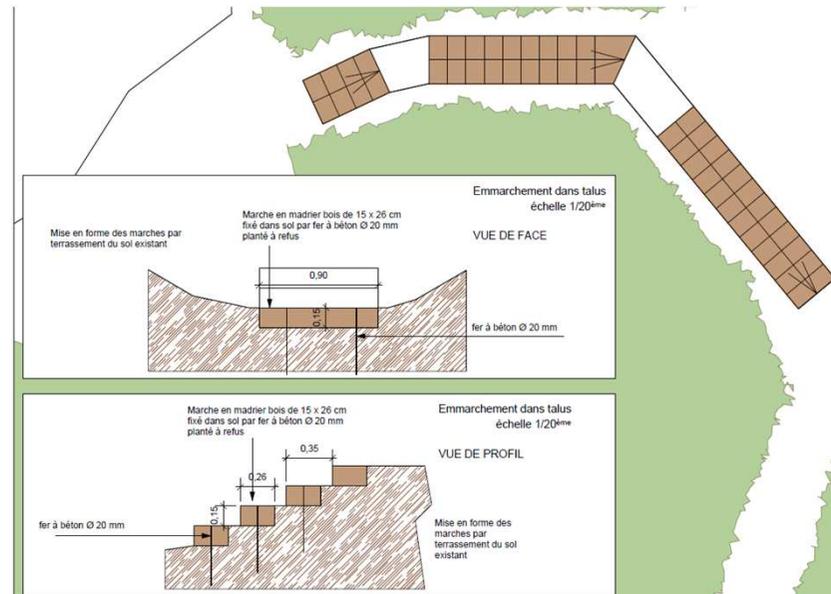

PROJET

PLAGE DES OURS - POINTE DE VELLA

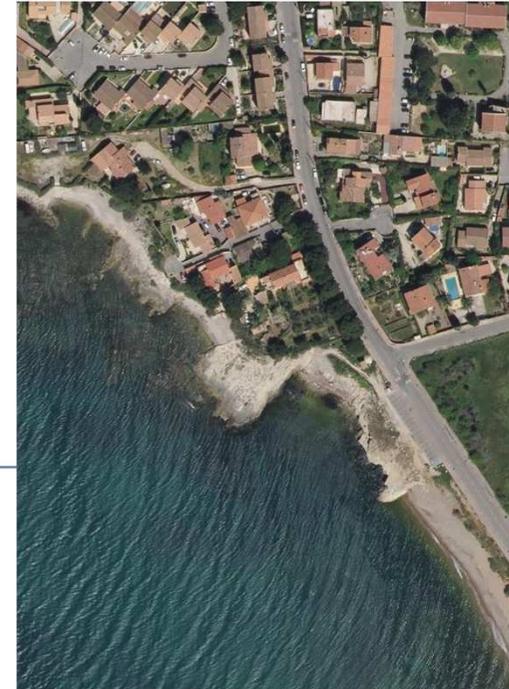

ENROBAGE DE LA CANALISATION EXISTANTE
APPORT DE ROCHERS POUR CONFORTEMENT CHEMIN
EXISTANT



Plage des Ours - Pointe de Vella


DÉMOLITION DE CANALISATIONS EXISTANTES
RABATTAGE DES ATRIPLEX



POINTE DE LA BAUMASSE



EVACUATION GRAVATS DIVERS
PARCELLE AK 0139 : RÉCUPÉRATION DU DPM
DÉPOSE CLÔTURE EXISTANTE ET ARRACHAGE VÉGÉTATION
FOURNITURE ET POSE D'UNE CLÔTURE EN RETRAIT DE 4 M
PLANTATION D'UNE HAIE SUR DPM

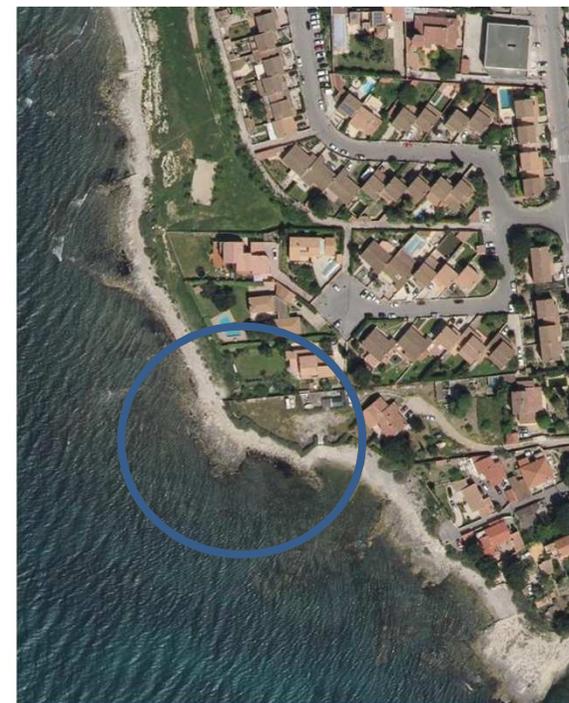



AK 138

AK 139

Dépose de la clôture existante dans emprise du DPM
Rétablissement de la continuité piétonne
Replantation d'une haie et repose d'une clôture grillagée simple torsion

Démolition d'un ouvrage en parpaing sur emprise DPM



la Baumassé - travaux préparatoires

échelle 1/300^{ème}

AK 0138

AK 0139

dépose de la clôture existante
y compris pilier maçonné

décapage et décompactage
avant replantation

démolition du "muret" en bordures
béton de récupération

zone à nettoyer

plagette

