


AMÉNAGEMENT DE SENTIERS LITTORAUX - PAYS DE MARTIGUES

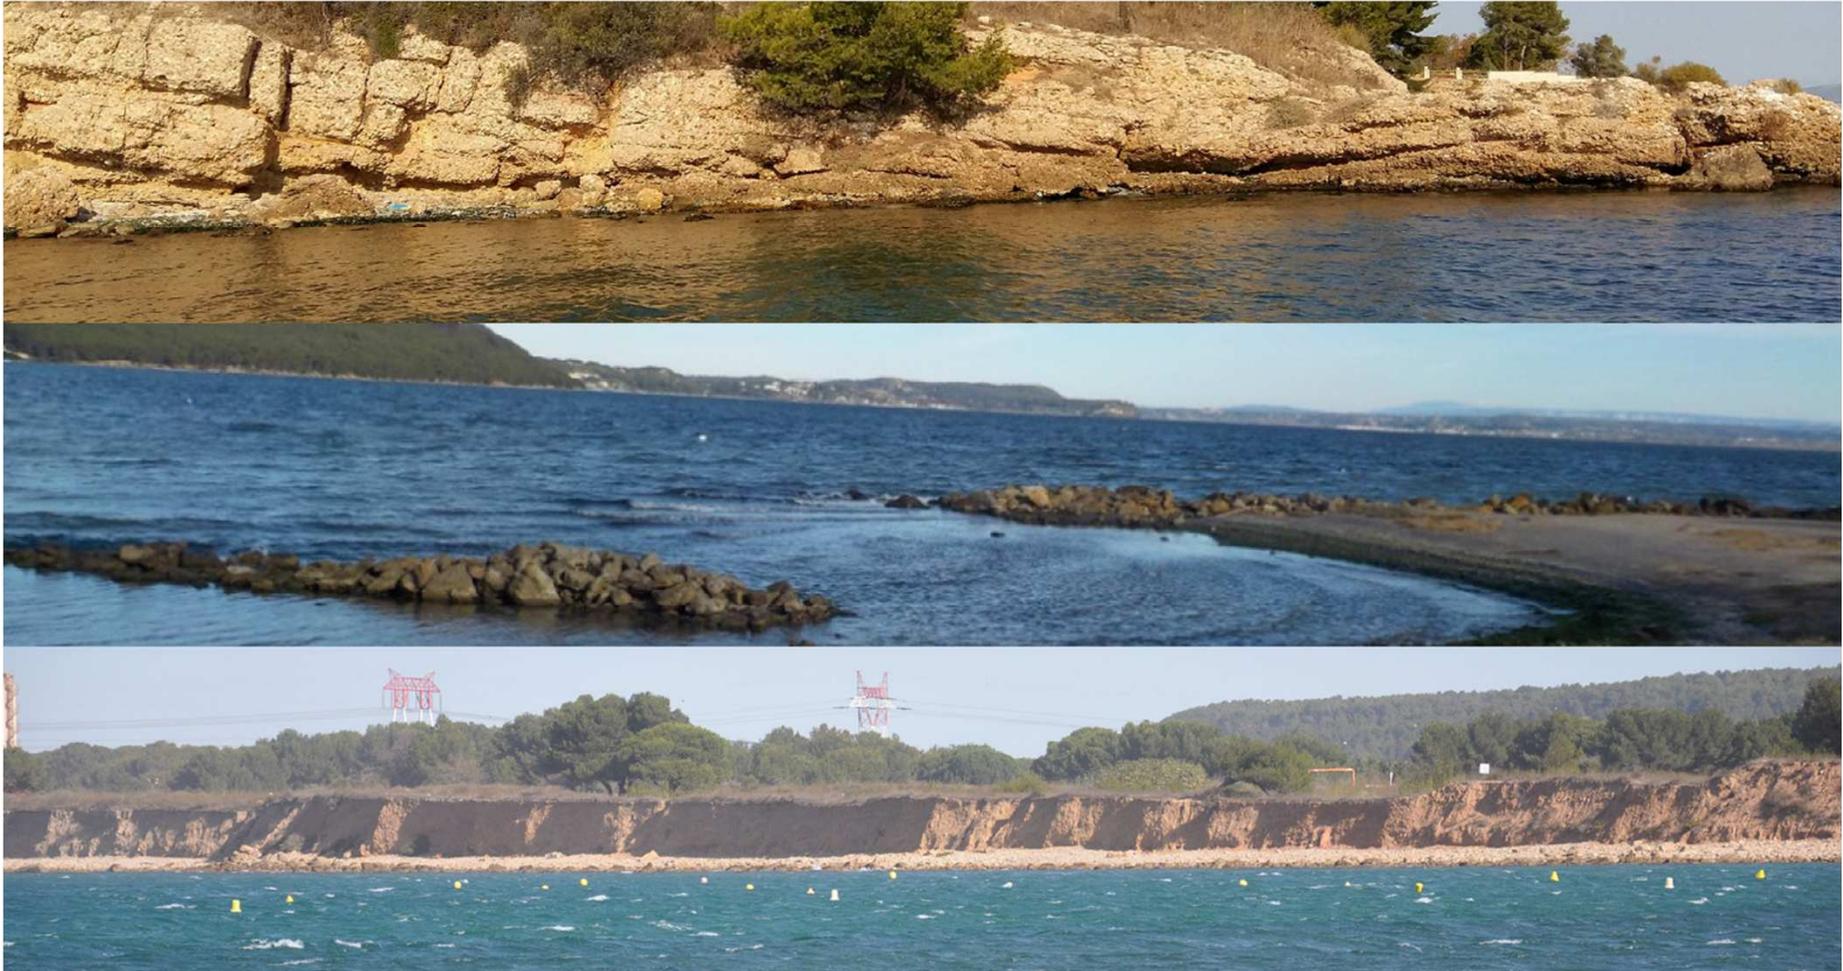


Aménagement commune de Saint Mitre les Remparts




SAINT MITRE LES REMPARTS : DE LA PLAGE DE VARAGE À CELLE DE PATORGUES



PLU Saint Mitre les Remparts

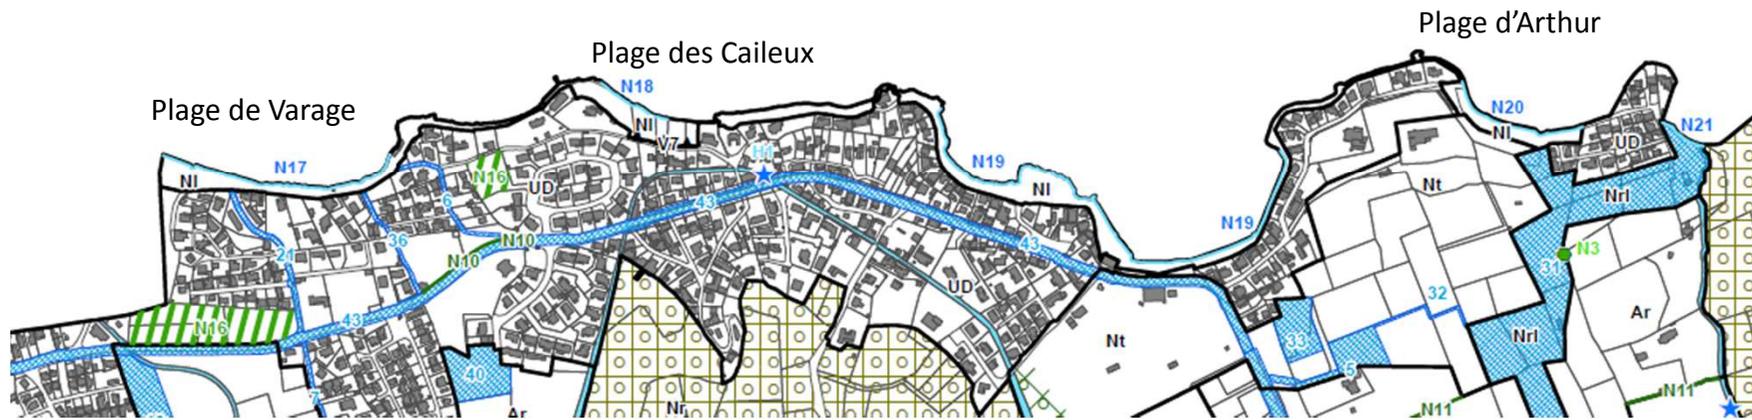

PLAGE DE VARAGE

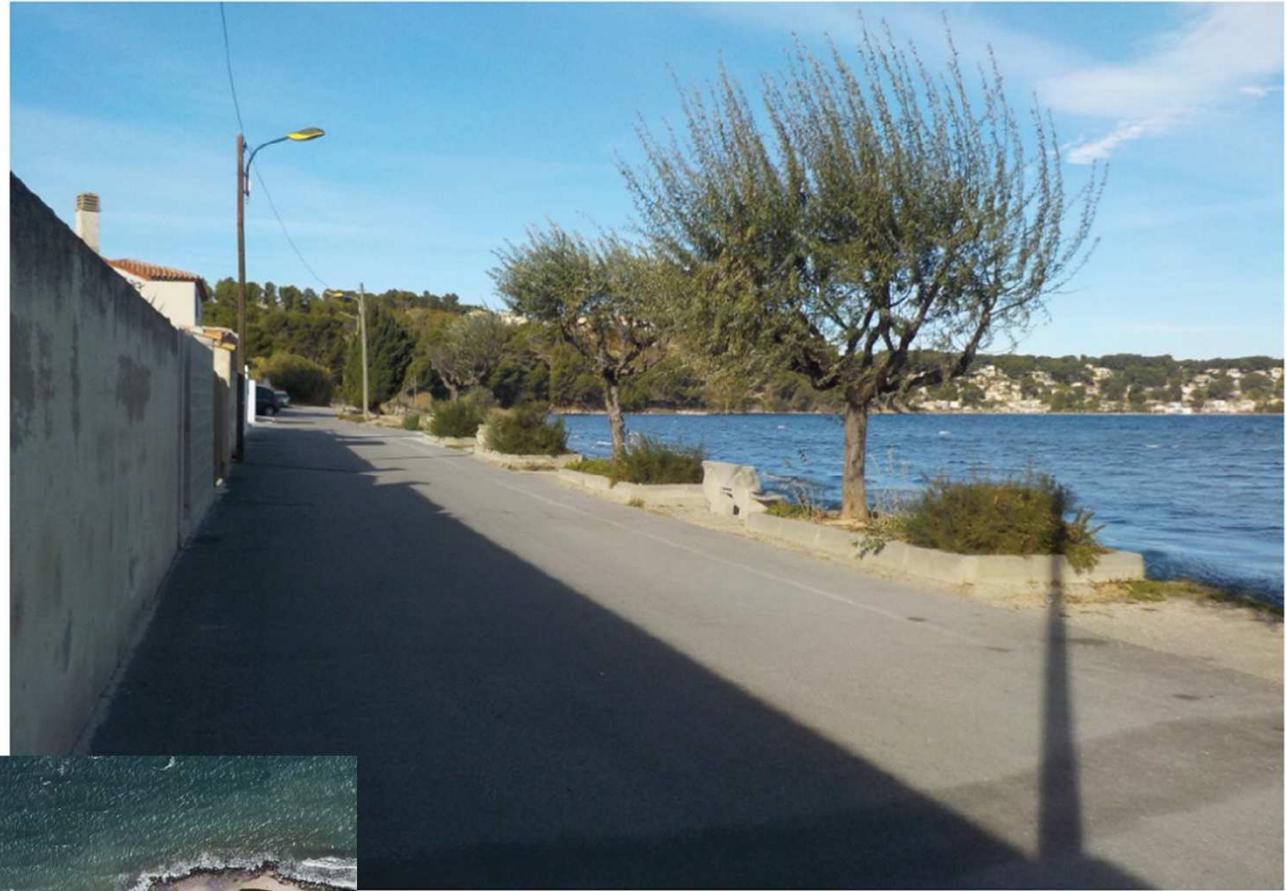

PLAGE DE VARAGE

REPLACER LES 4 BANCS EXISTANTS



PREFERER LES BANCS EN BETON OU MATERIAUX RECYCLES POUR LEUR RESISTANCE AUX EMBRUNS





Banc béton



Banc ou fauteuil en matériaux recyclés de chez Pläseco



EN ALLANT VERS LA PLAGE DES CALIEUX

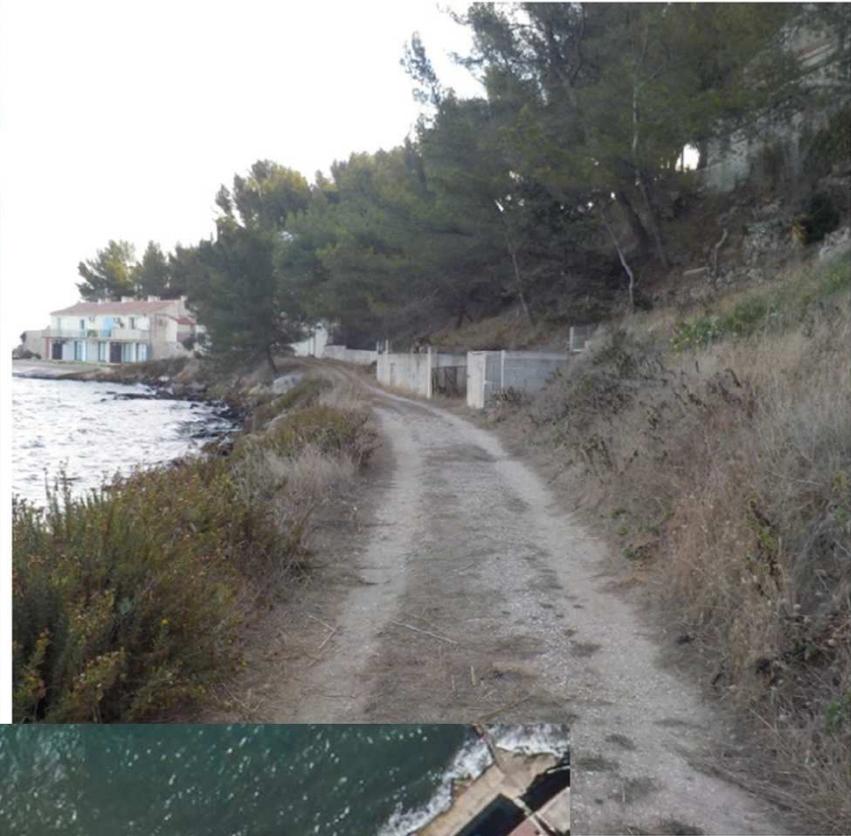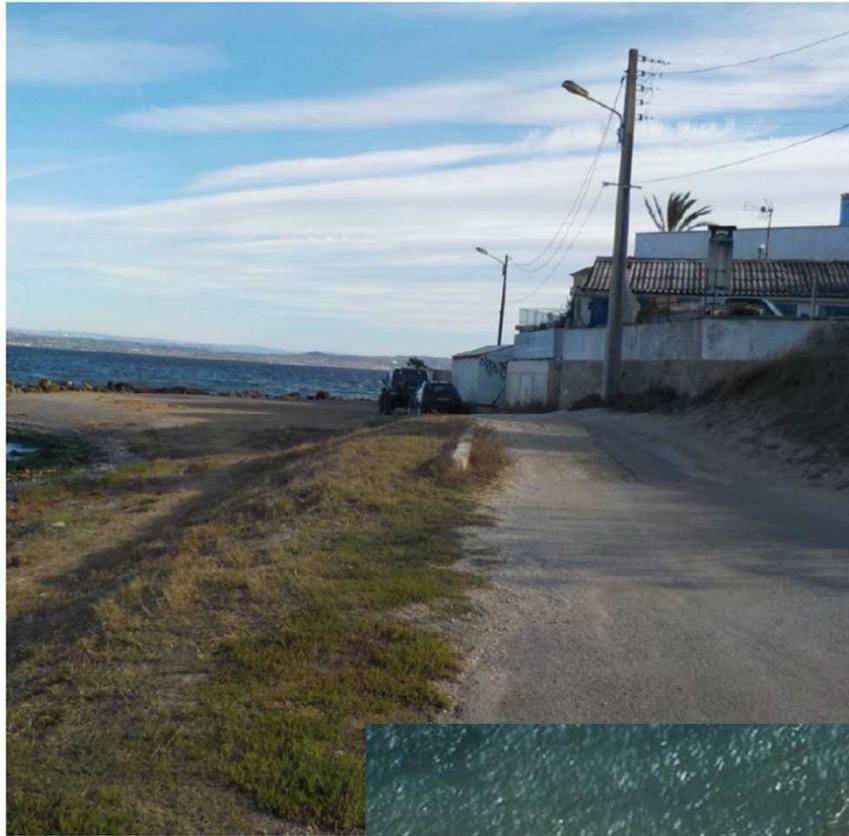

PLAGE DES CALIEUX






DEPUIS LA PLAGE DE VARAGE



DEPUIS LA PLAGE DES CALIEUX



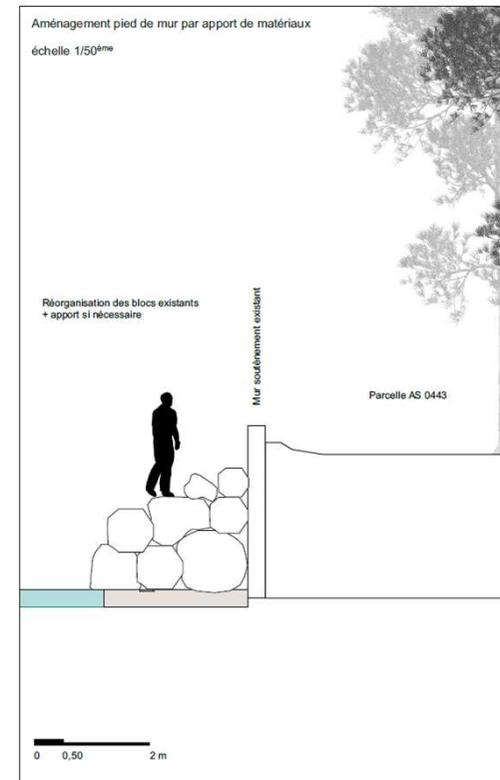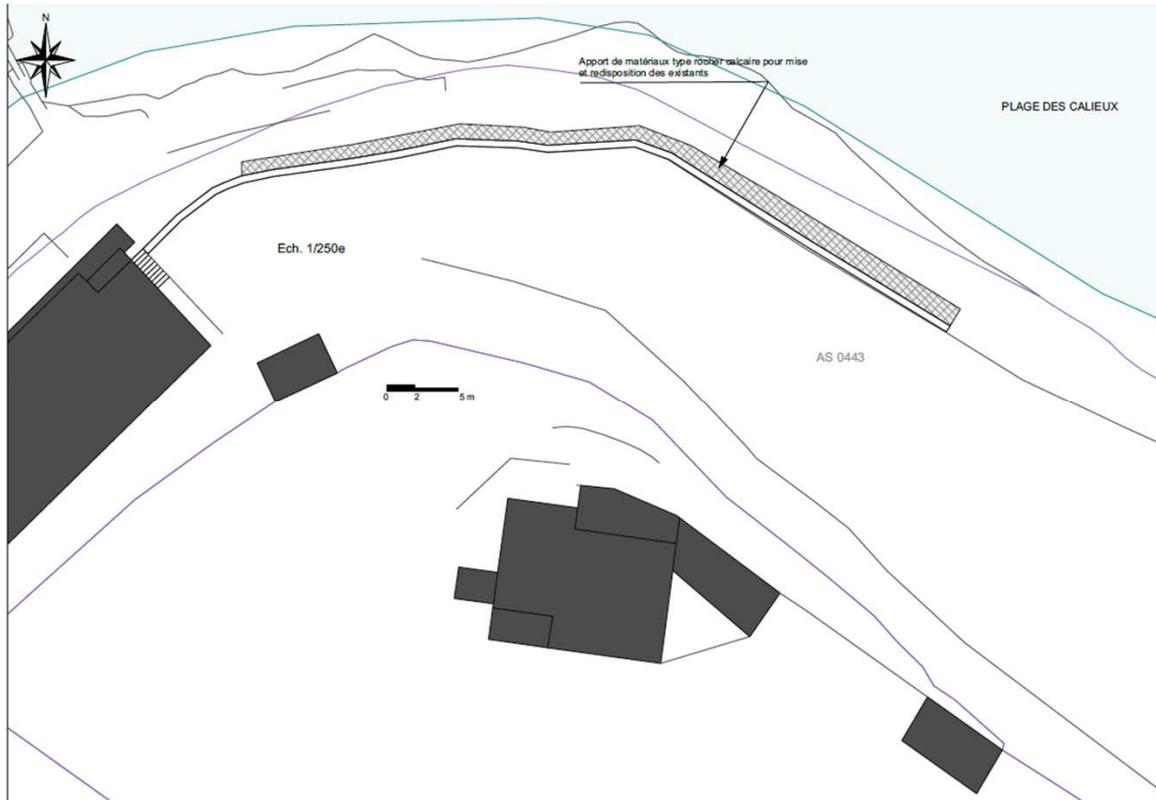

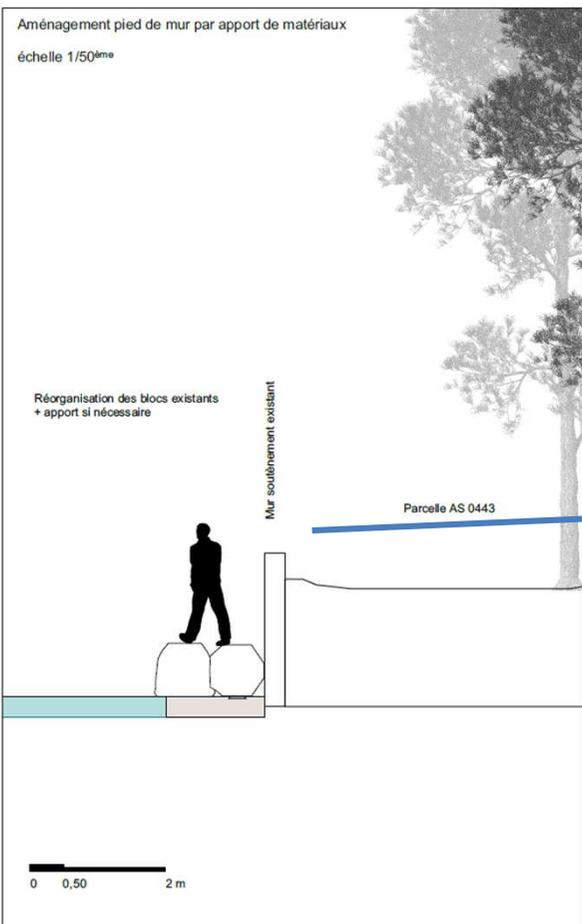


PLAGE DES CAILEUX





Pas d'aménagement prévu, le passage se fait sur la plage.
Cependant, aujourd'hui il y a une procédure de péril pour le mur de soutènement de la propriété privée riveraine imposant l'interdiction de passage sur la plage



EN ALLANT VERS LA PLAGE DE MASSANE


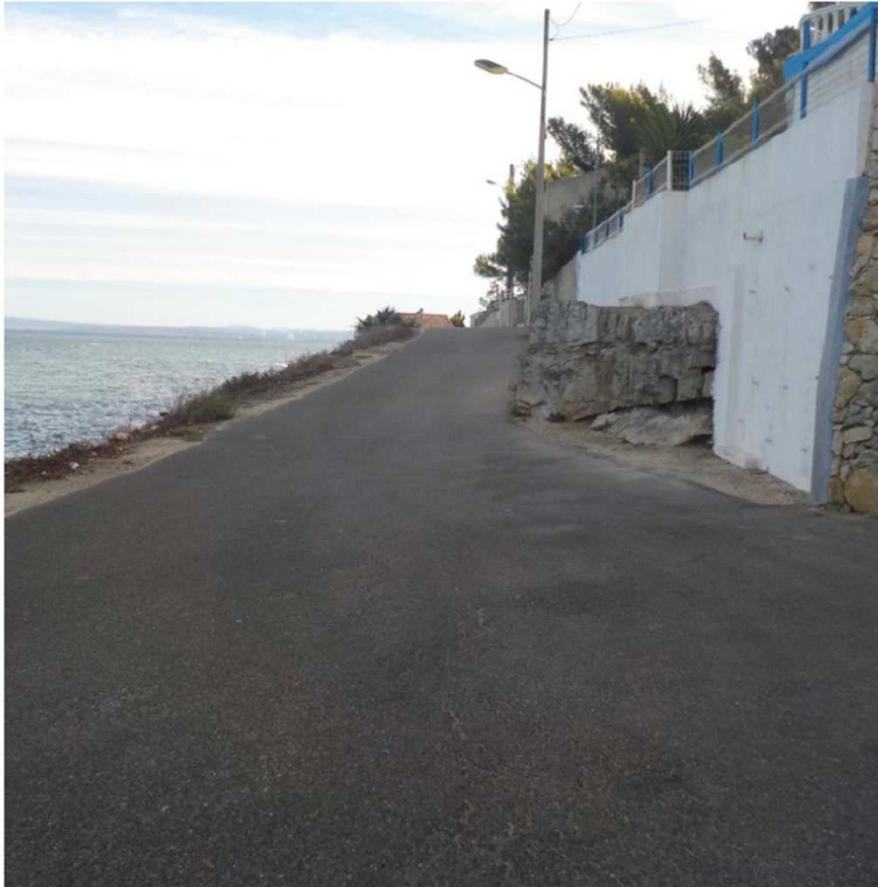


LA PLAGE DE MASSANE PASSÉE, VERS LA PLAGE D'ARTHUR

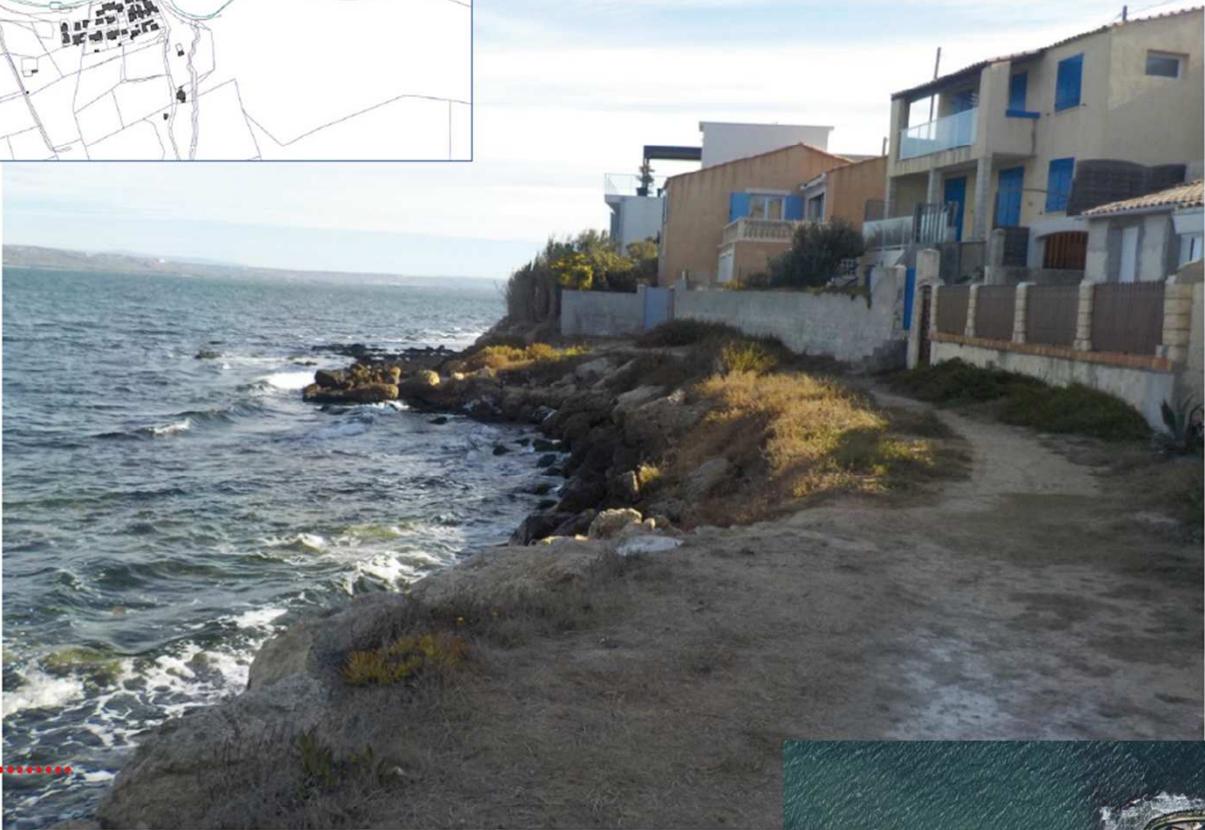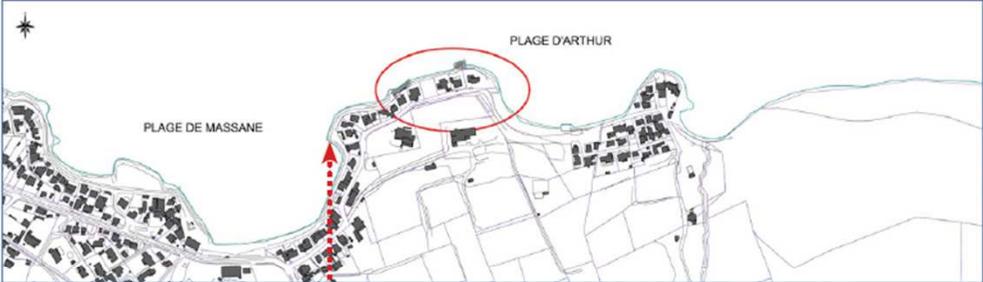


VERS LA PLAGE D'ARTHUR


ASSURER LA CONTINUITÉ DE LA PROMENADE :
ACTION I CONSTRUCTION D'UN ESCALIER

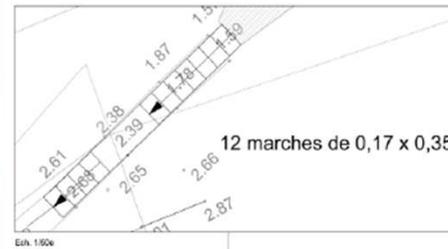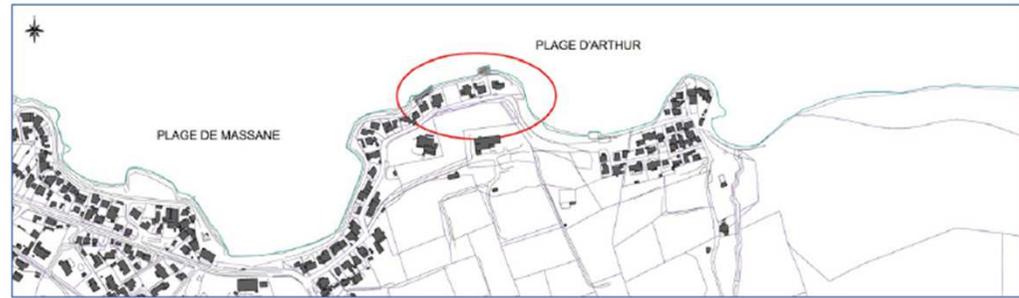


CRÉATION D'UN ESCALIER DANS LE TALUS

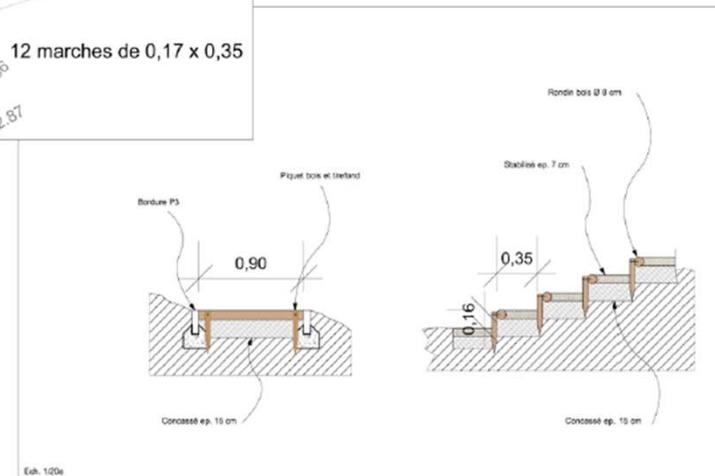

VERS LA PLAGE D'ARTHUR



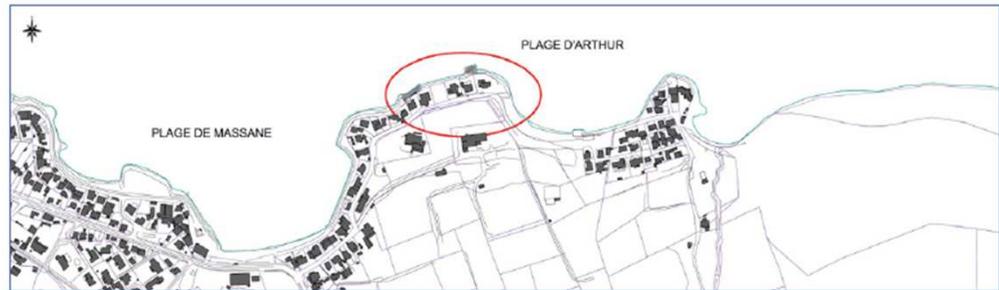


PERMETTRE LE PASSAGE HORS D'EAU PAR APPORT DE MATÉRIAUX

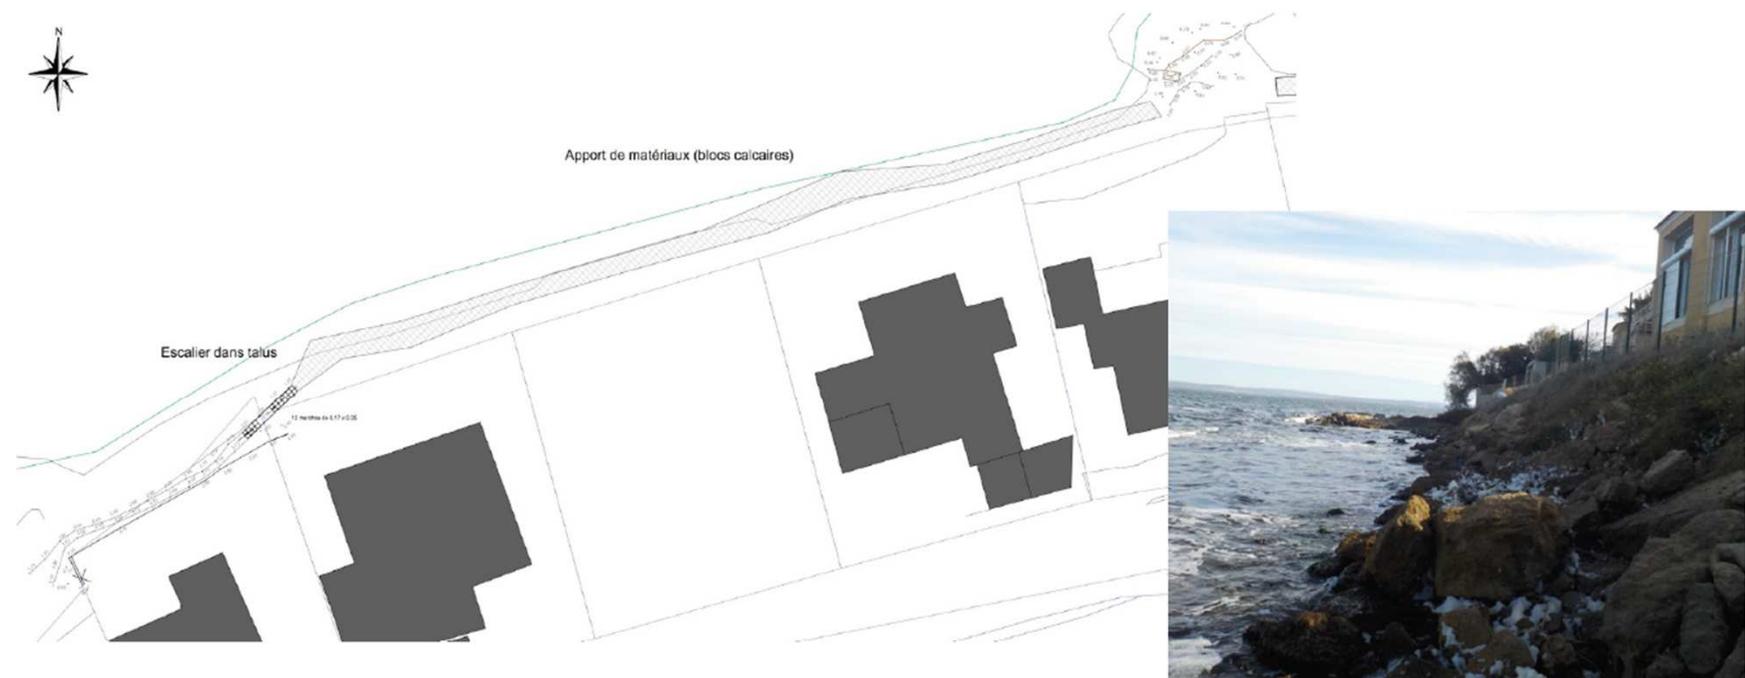



Entre la plage de Massane et la plage d'Arthur
Plan des aménagements
échelle 1/250^{ème}

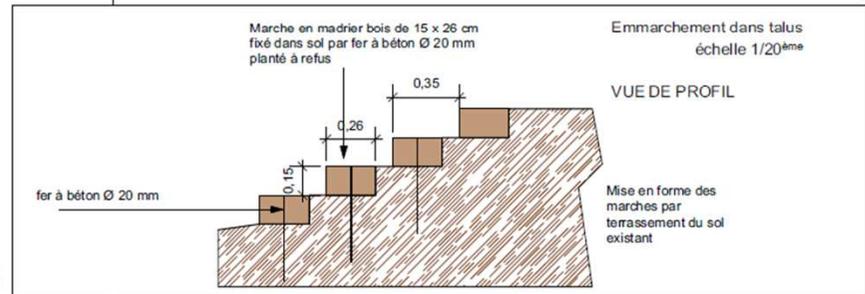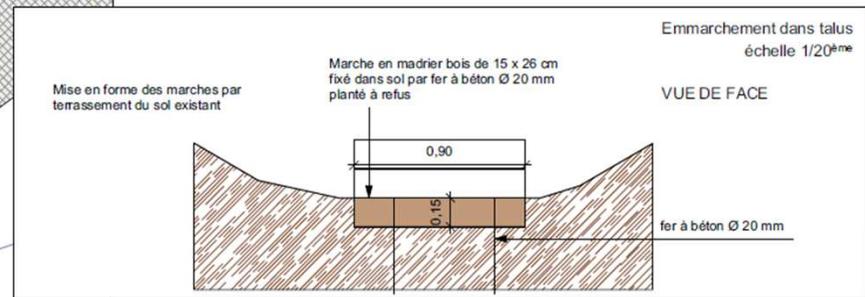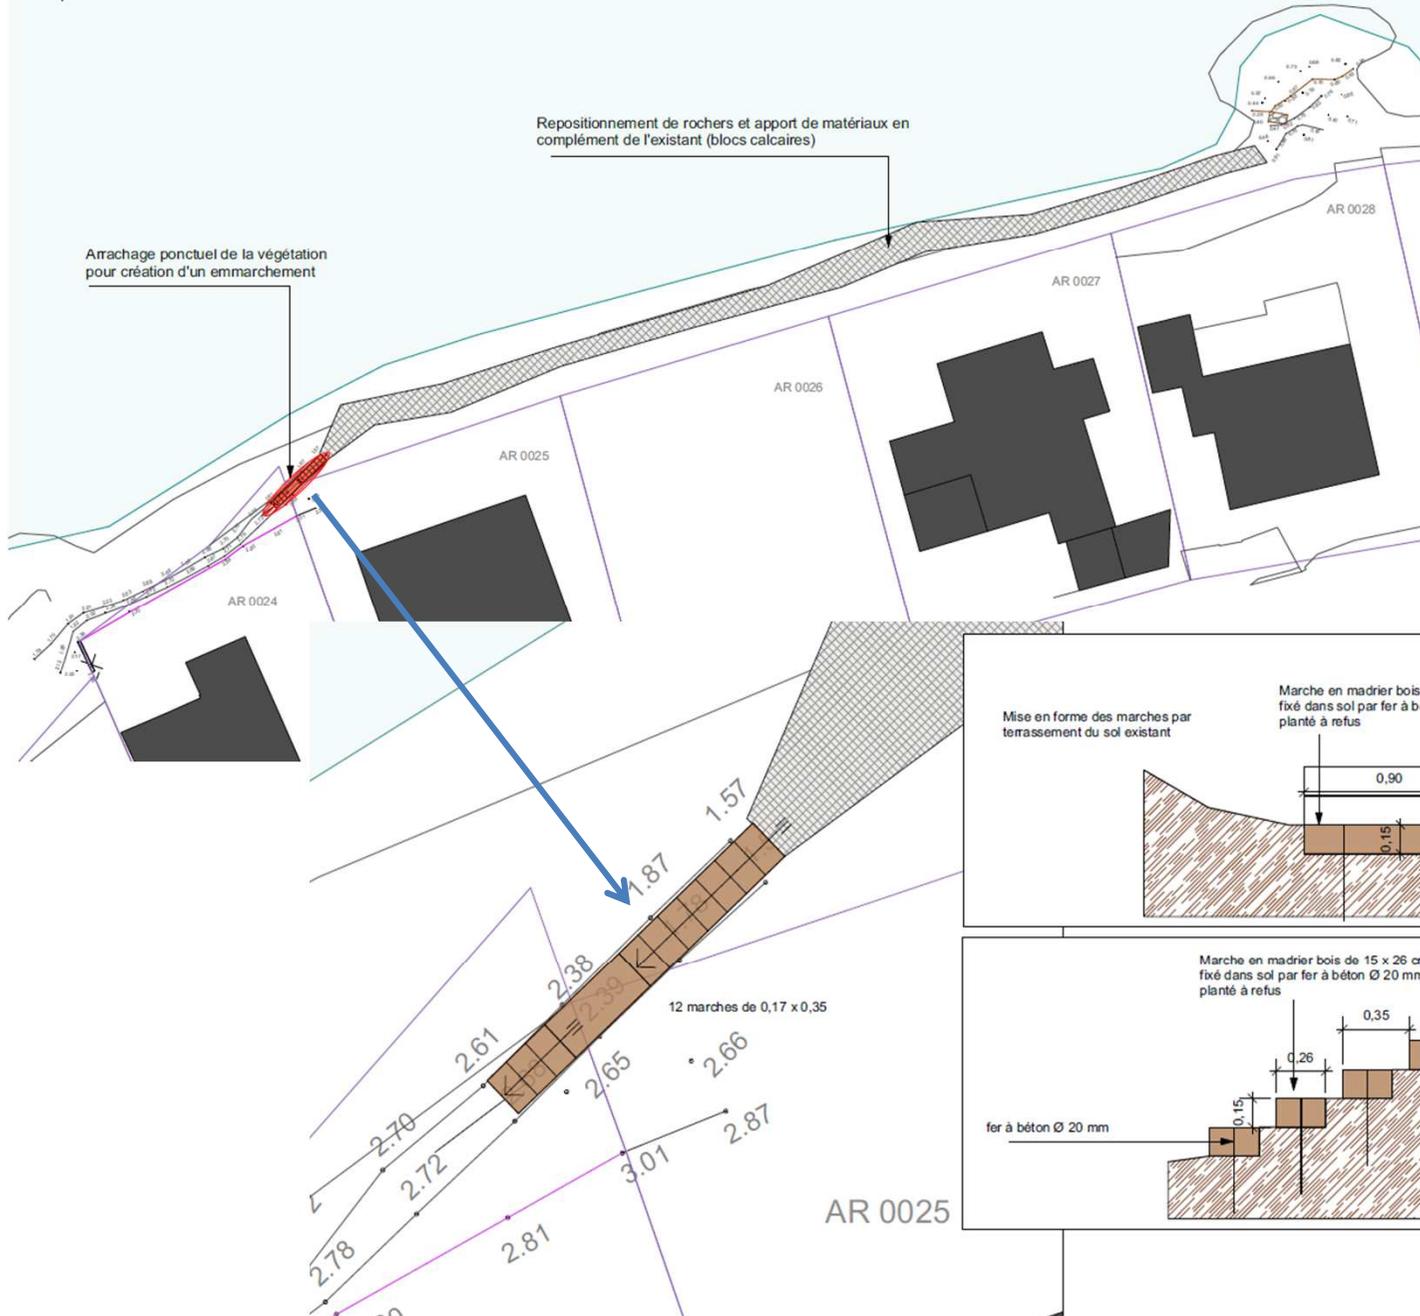


AR 0025

VERS LA PLAGES D'ARTHUR



VERS LA PLAGE D'ARTHUR

RETRAIT ET ÉVACUATION DES GRAVATS EXISTANTS

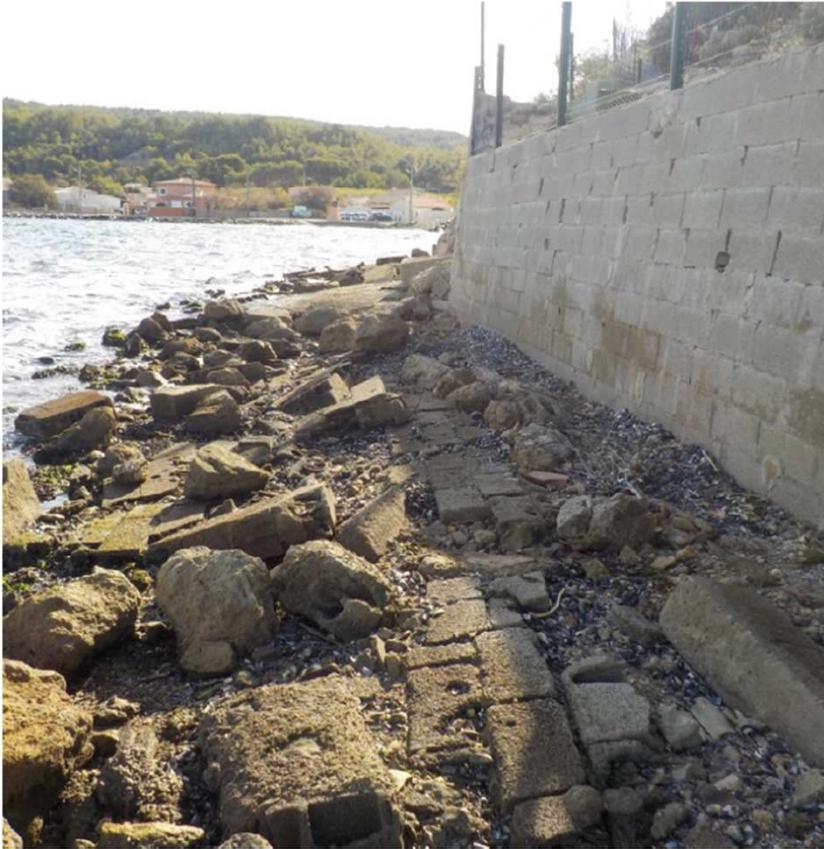



Entre la plage de Massane et la plage d'Arthur
Plan des aménagements
échelle 1/250^{ème}



Zone à nettoyer : retrait gravats, déchets...



Repositionnement des blocs rocheux existants et apport de matériaux ponctuellement (blocs calcaires)

Apport de matériaux type rocher

0 2 5 m

DE LA PLAGE D'ARTHUR À LA PLAGE DE PATORGUES

