


SITUATION AU 1/25000

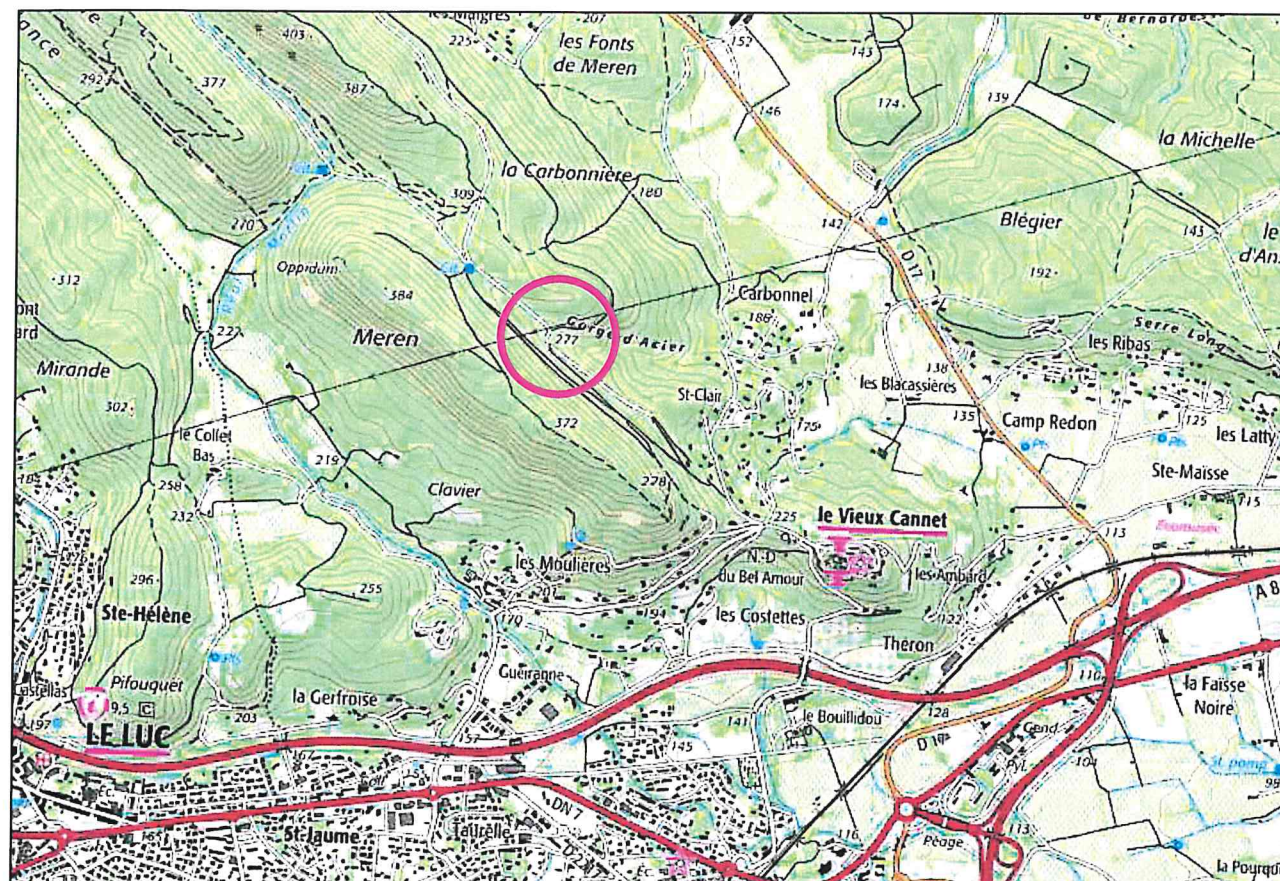

DEPARTEMENT DU VAR


COMMUNE DU CANNET-DES-MAURES

LIEU-DIT : LA GORGE D'ACIER

SECTION A n°250

PROPRIETE DE
LA COMMUNE

PLAN DE PIQUETAGE
PARTIEL

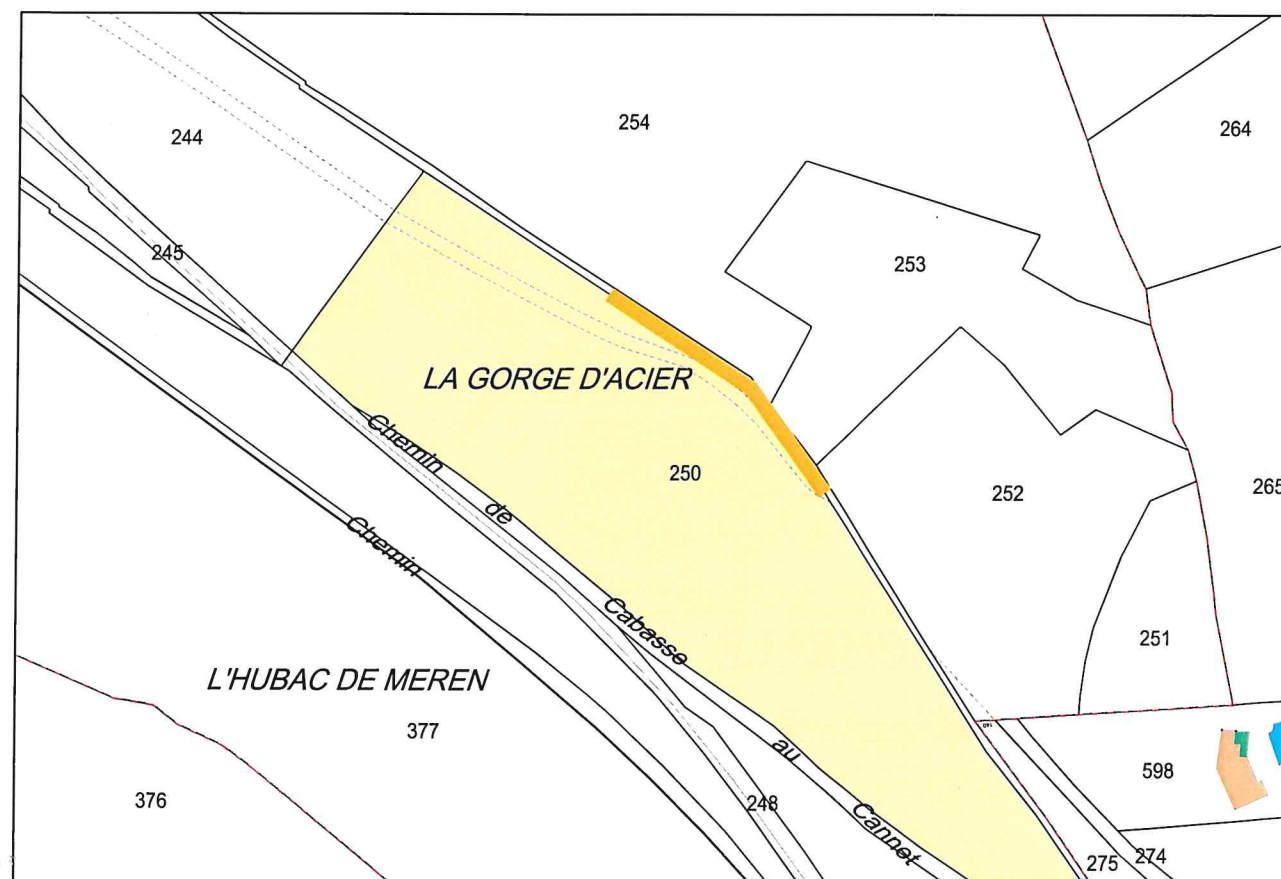

SITUATION CADASTRALE AU 1/2000



Cabinet ROCHE et Associés

S.A.R.L. de Géomètres Experts

inscription numéro 23603

70, ZAC de La Gueiranne - 83340

LE CANNET-DES-MAURES


TEL: 04.94.60.70.59

laurent.roche@geometre-expert.fr



Dressé le : 04 Mars 2020

Dossier 2020-45_250

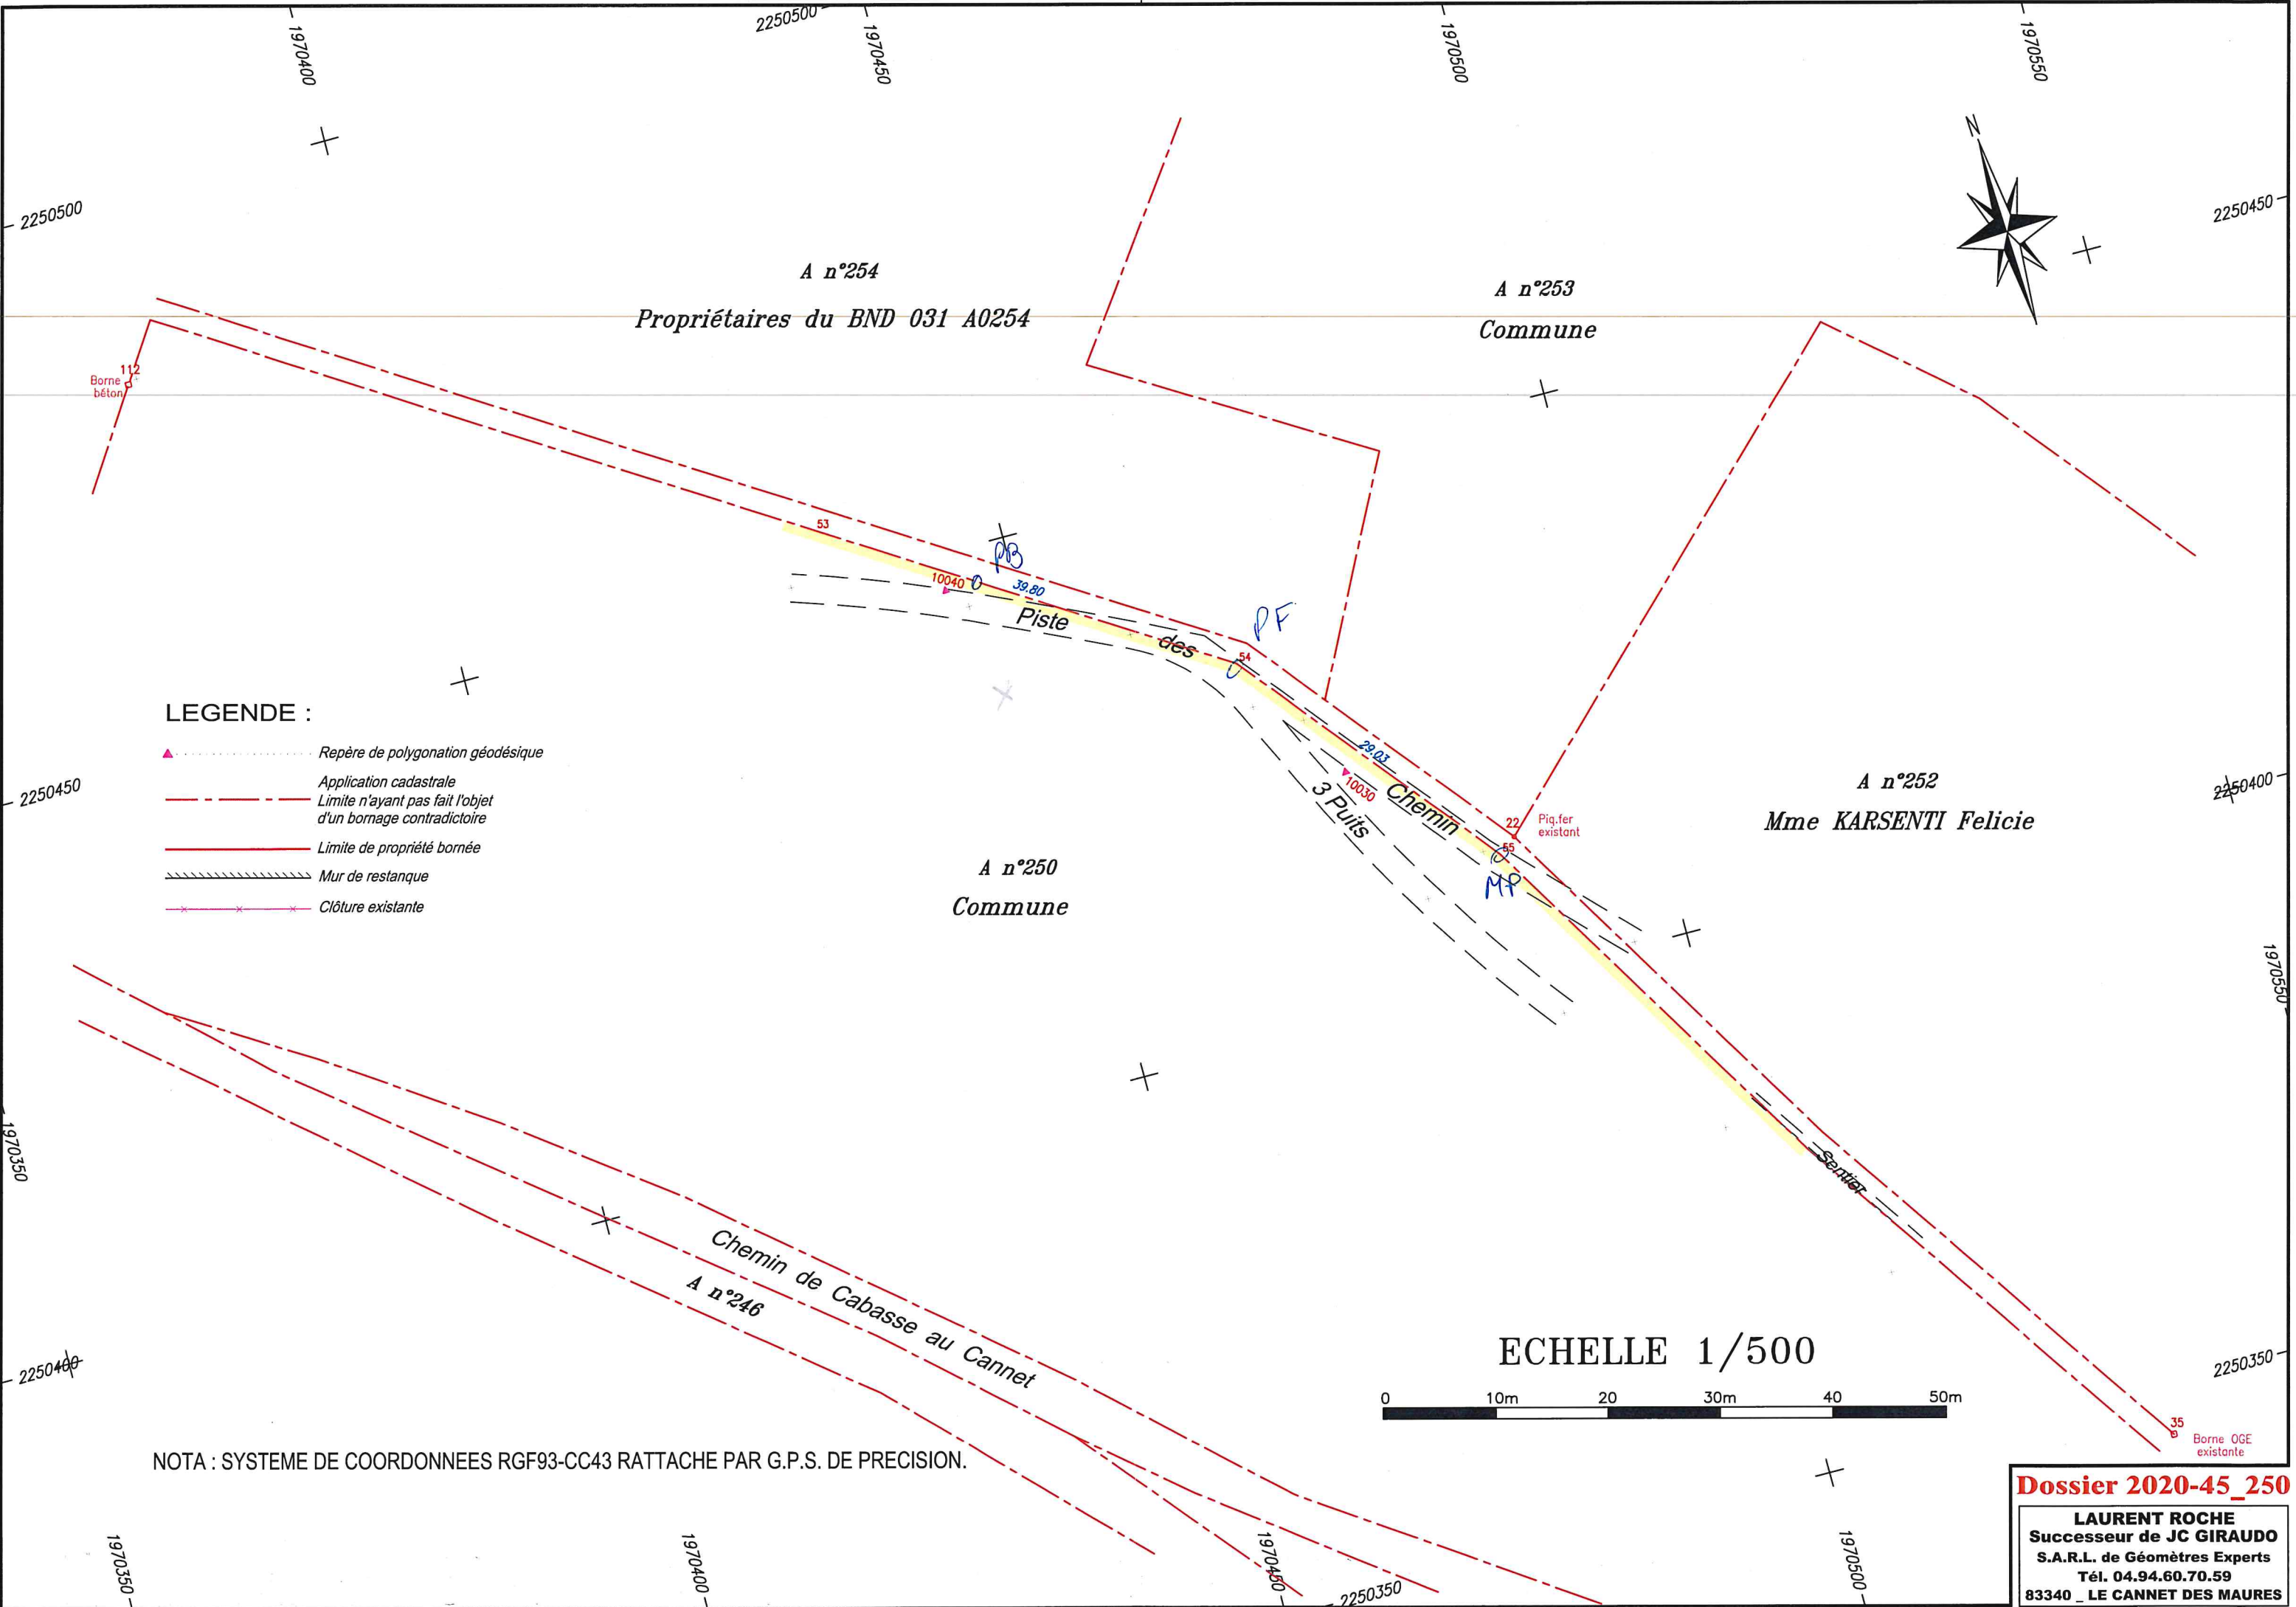

LEGENDE :

- ▲ Repère de polygonation géodésique
- Application cadastrale
- Limite n'ayant pas fait l'objet d'un bornage contradictoire
- Limite de propriété bornée
- ==== Mur de restanque
- × × × Clôture existante

ECHELLE 1/500



NOTA : SYSTEME DE COORDONNEES RGF93-CC43 RATTACHE PAR G.P.S. DE PRECISION.

Dossier 2020-45_250

LAURENT ROCHE
Successeur de JC GIRAUDO
S.A.R.L. de Géomètres Experts
Tél. 04.94.60.70.59
83340 - LE CANNET DES MAURES