


SITUATION AU 1/25000

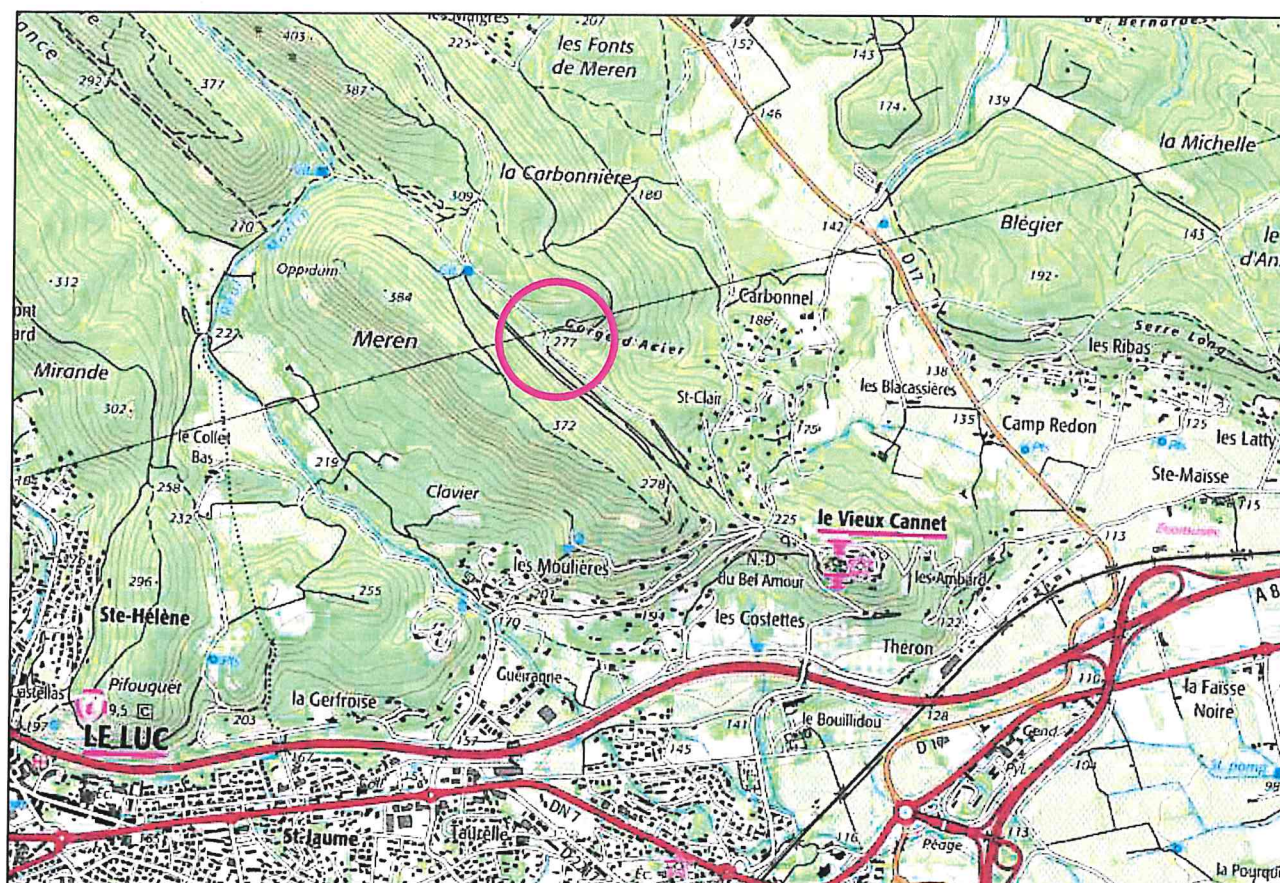


DEPARTEMENT DU VAR

COMMUNE DU CANNET-DES-MAURES

LIEU-DIT : LA GORGE D'ACIER

SECTION A n°241

PROPRIETE DE
LA COMMUNE

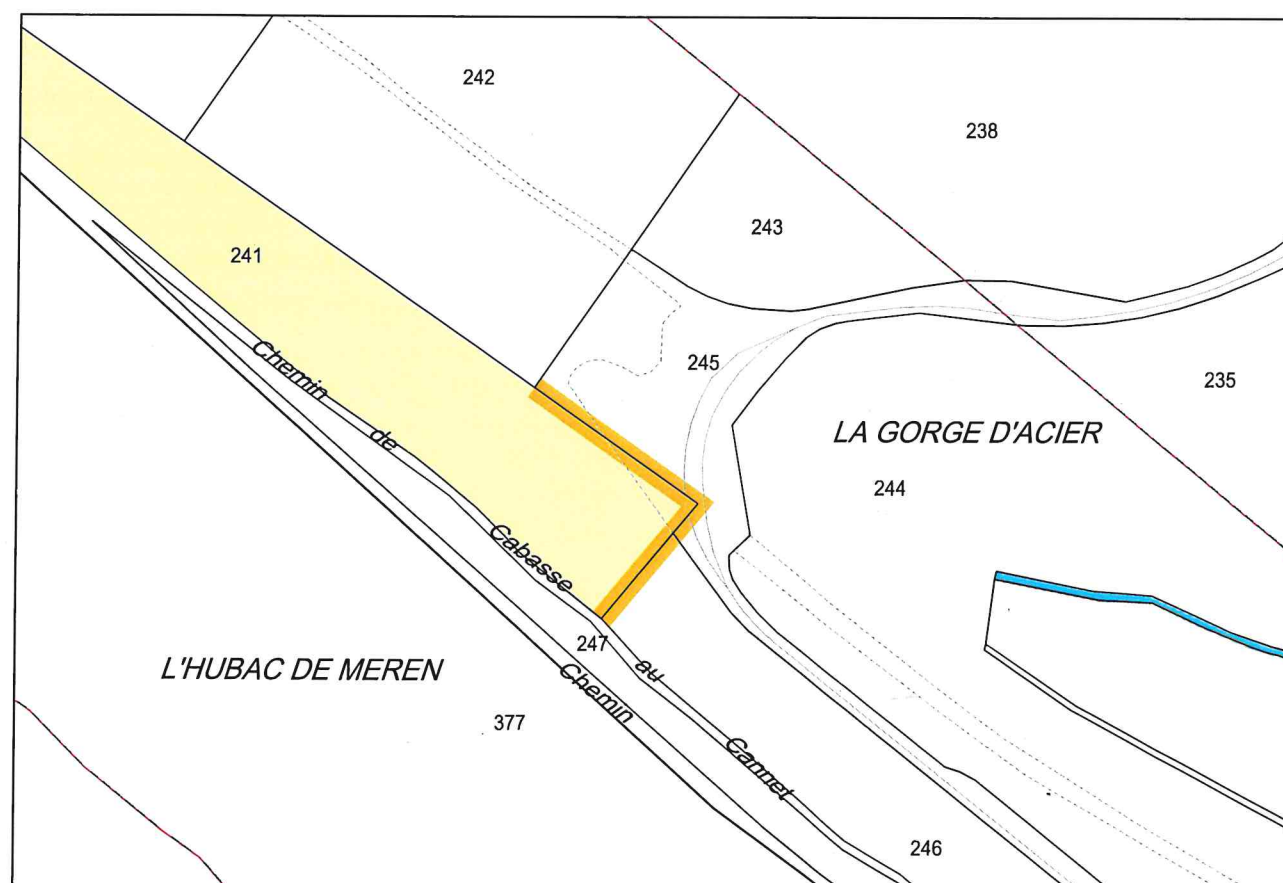

SITUATION CADASTRALE AU 1/2000

PLAN DE PIQUETAGE
PARTIEL



Cabinet ROCHE et Associés

S.A.R.L. de Géomètres Experts

inscription numéro 23603

70, ZAC de La Gueiranne - 83340

LE CANNET-DES-MAURES

TEL: 04.94.60.70.59


laurent.roche@geometre-expert.fr



Dressé le : 04 Mars 2020

Dossier 2020-45_241

NOTA : SYSTEME DE COORDONNEES RGF93-CC43 RATTACHE PAR G.P.S. DE PRECISION.

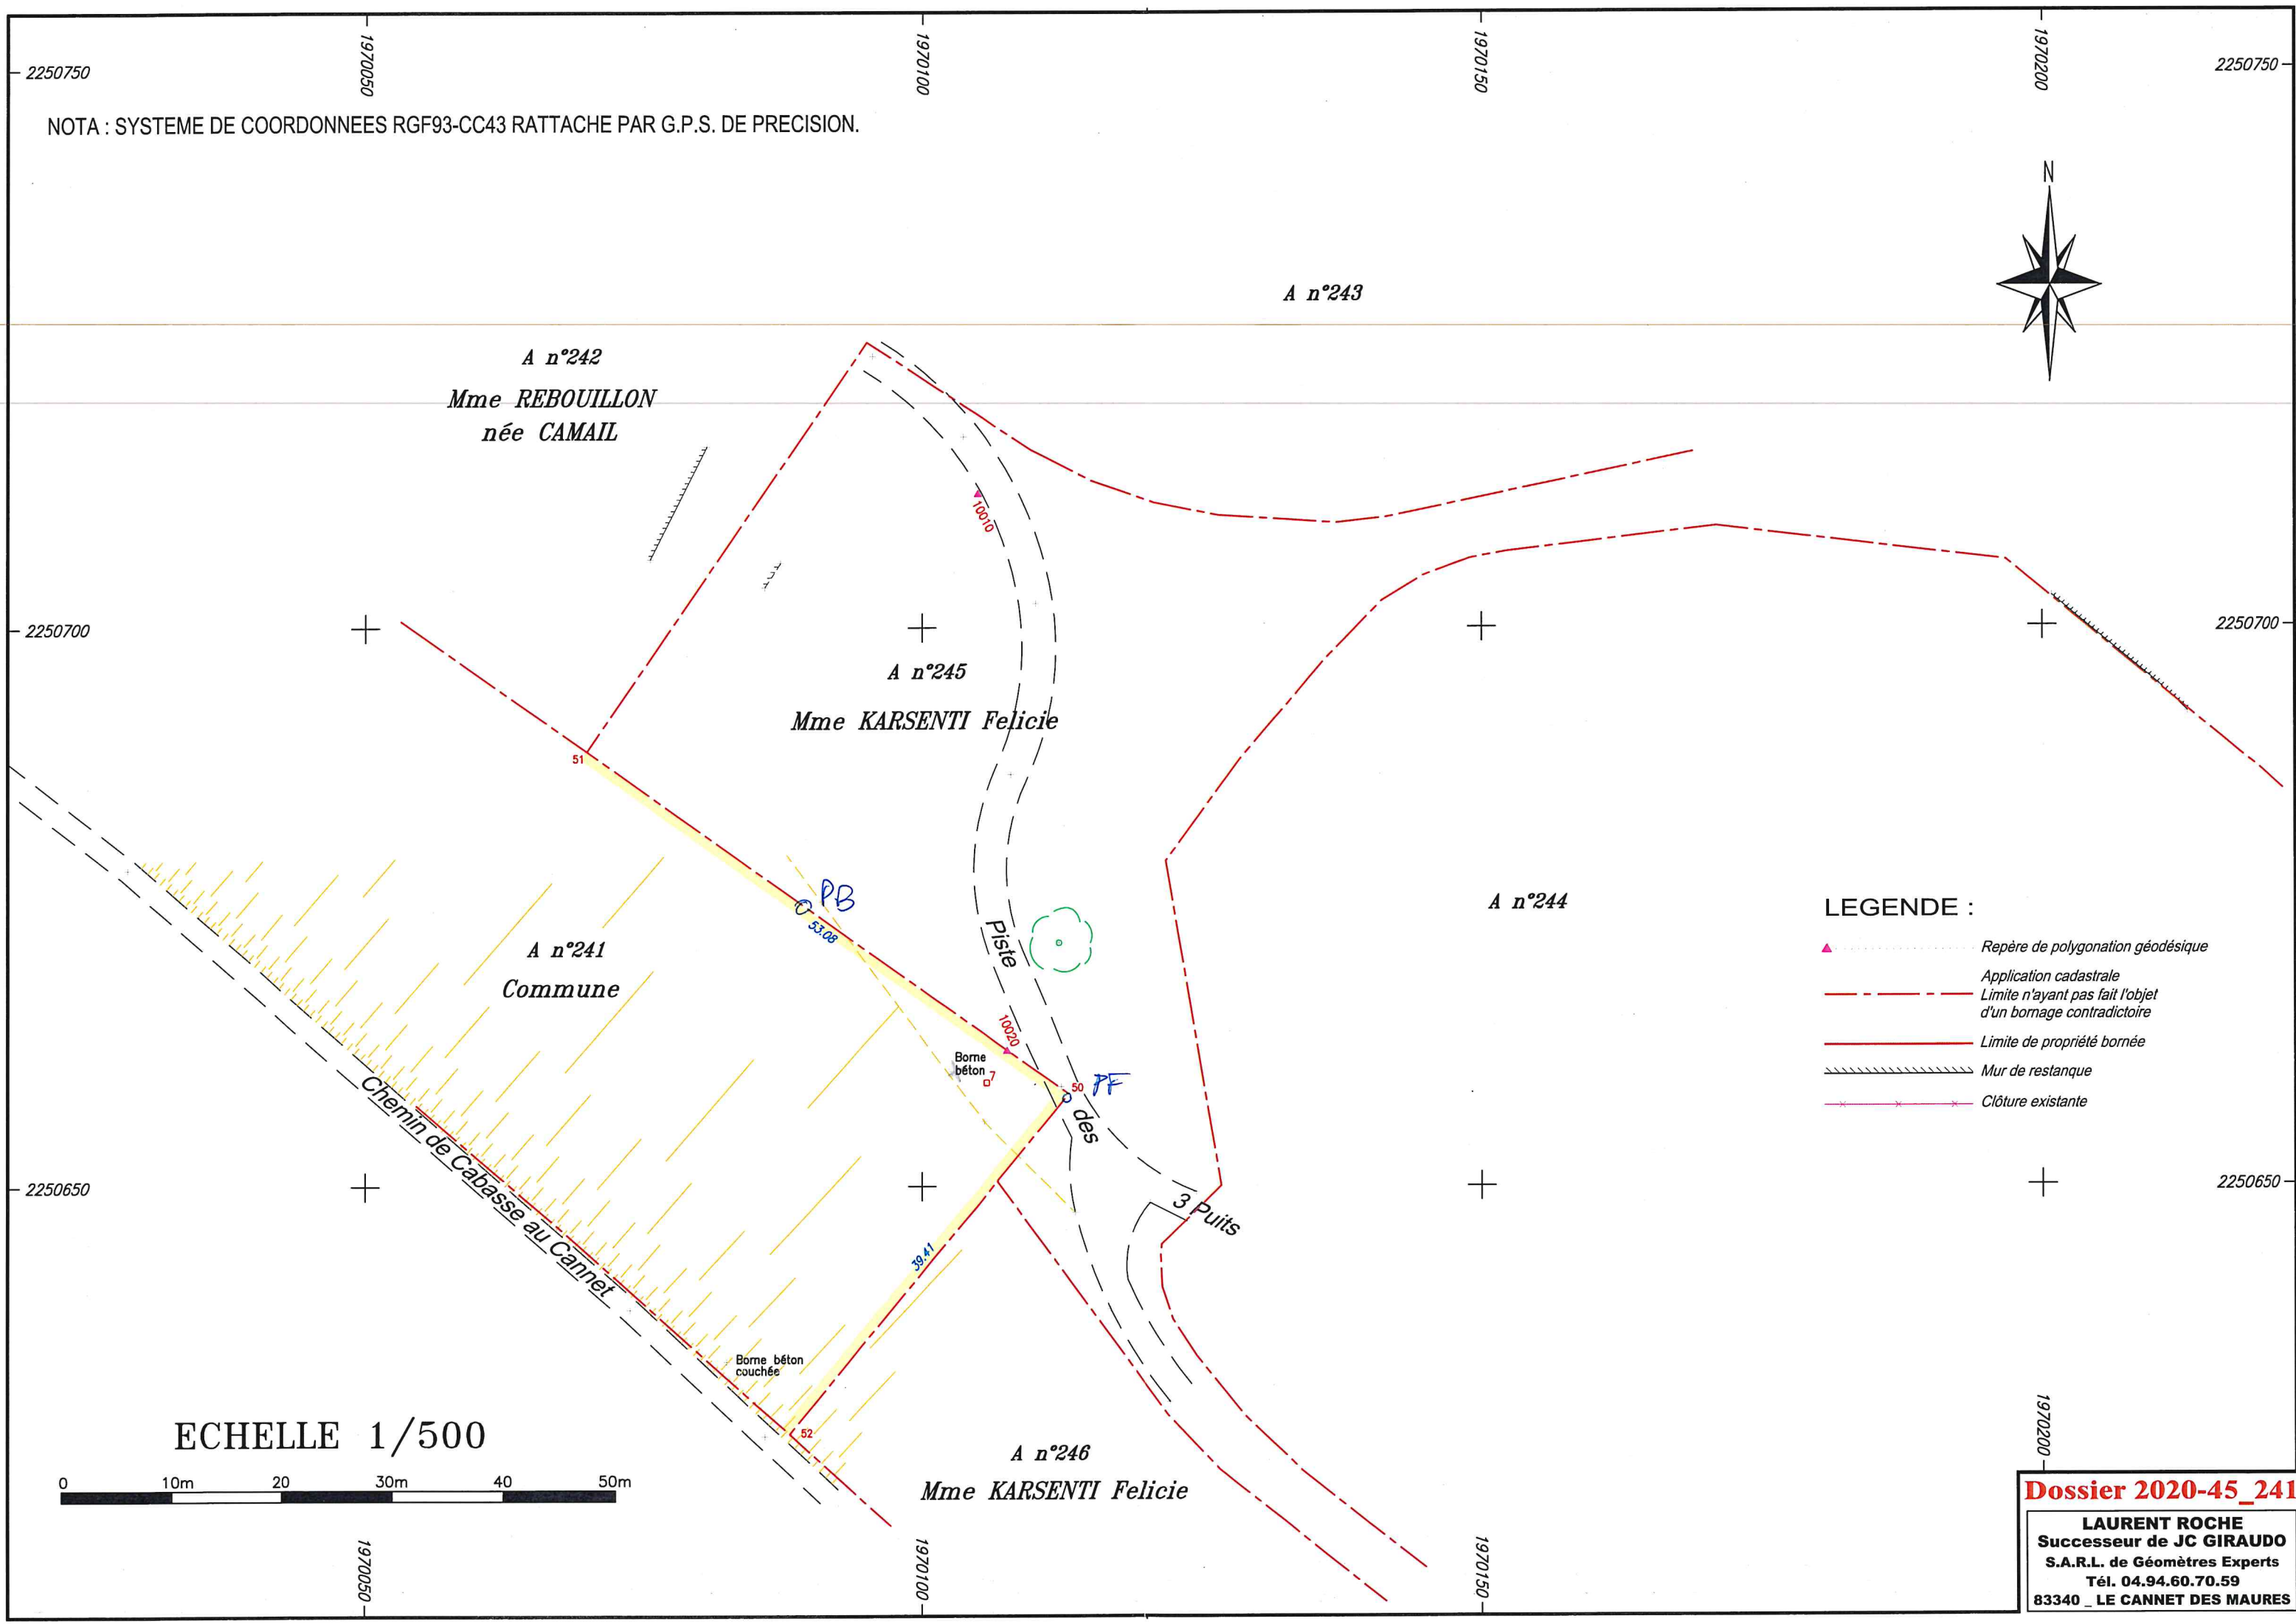

- LEGENDE :
- ▲ Repère de polygonation géodésique
 - Application cadastrale
 - - - - - Limite n'ayant pas fait l'objet d'un bornage contradictoire
 - Limite de propriété bornée
 - /// Mur de restanque
 - × × × × Clôture existante

ECHELLE 1/500



Dossier 2020-45_241

LAURENT ROCHE
Successeur de JC GIRAUDO
S.A.R.L. de Géomètres Experts
Tél. 04.94.60.70.59
83340 - LE CANNET DES MAURES