Département de VAUCLUSE

Commune de MONDRAGON

Section B n°259-260-262-263
264-265-266-267-268-269-271

Propriété

SARL TP IMMO

PA4 - PLAN DE COMPOSITION

ANNEXE 4

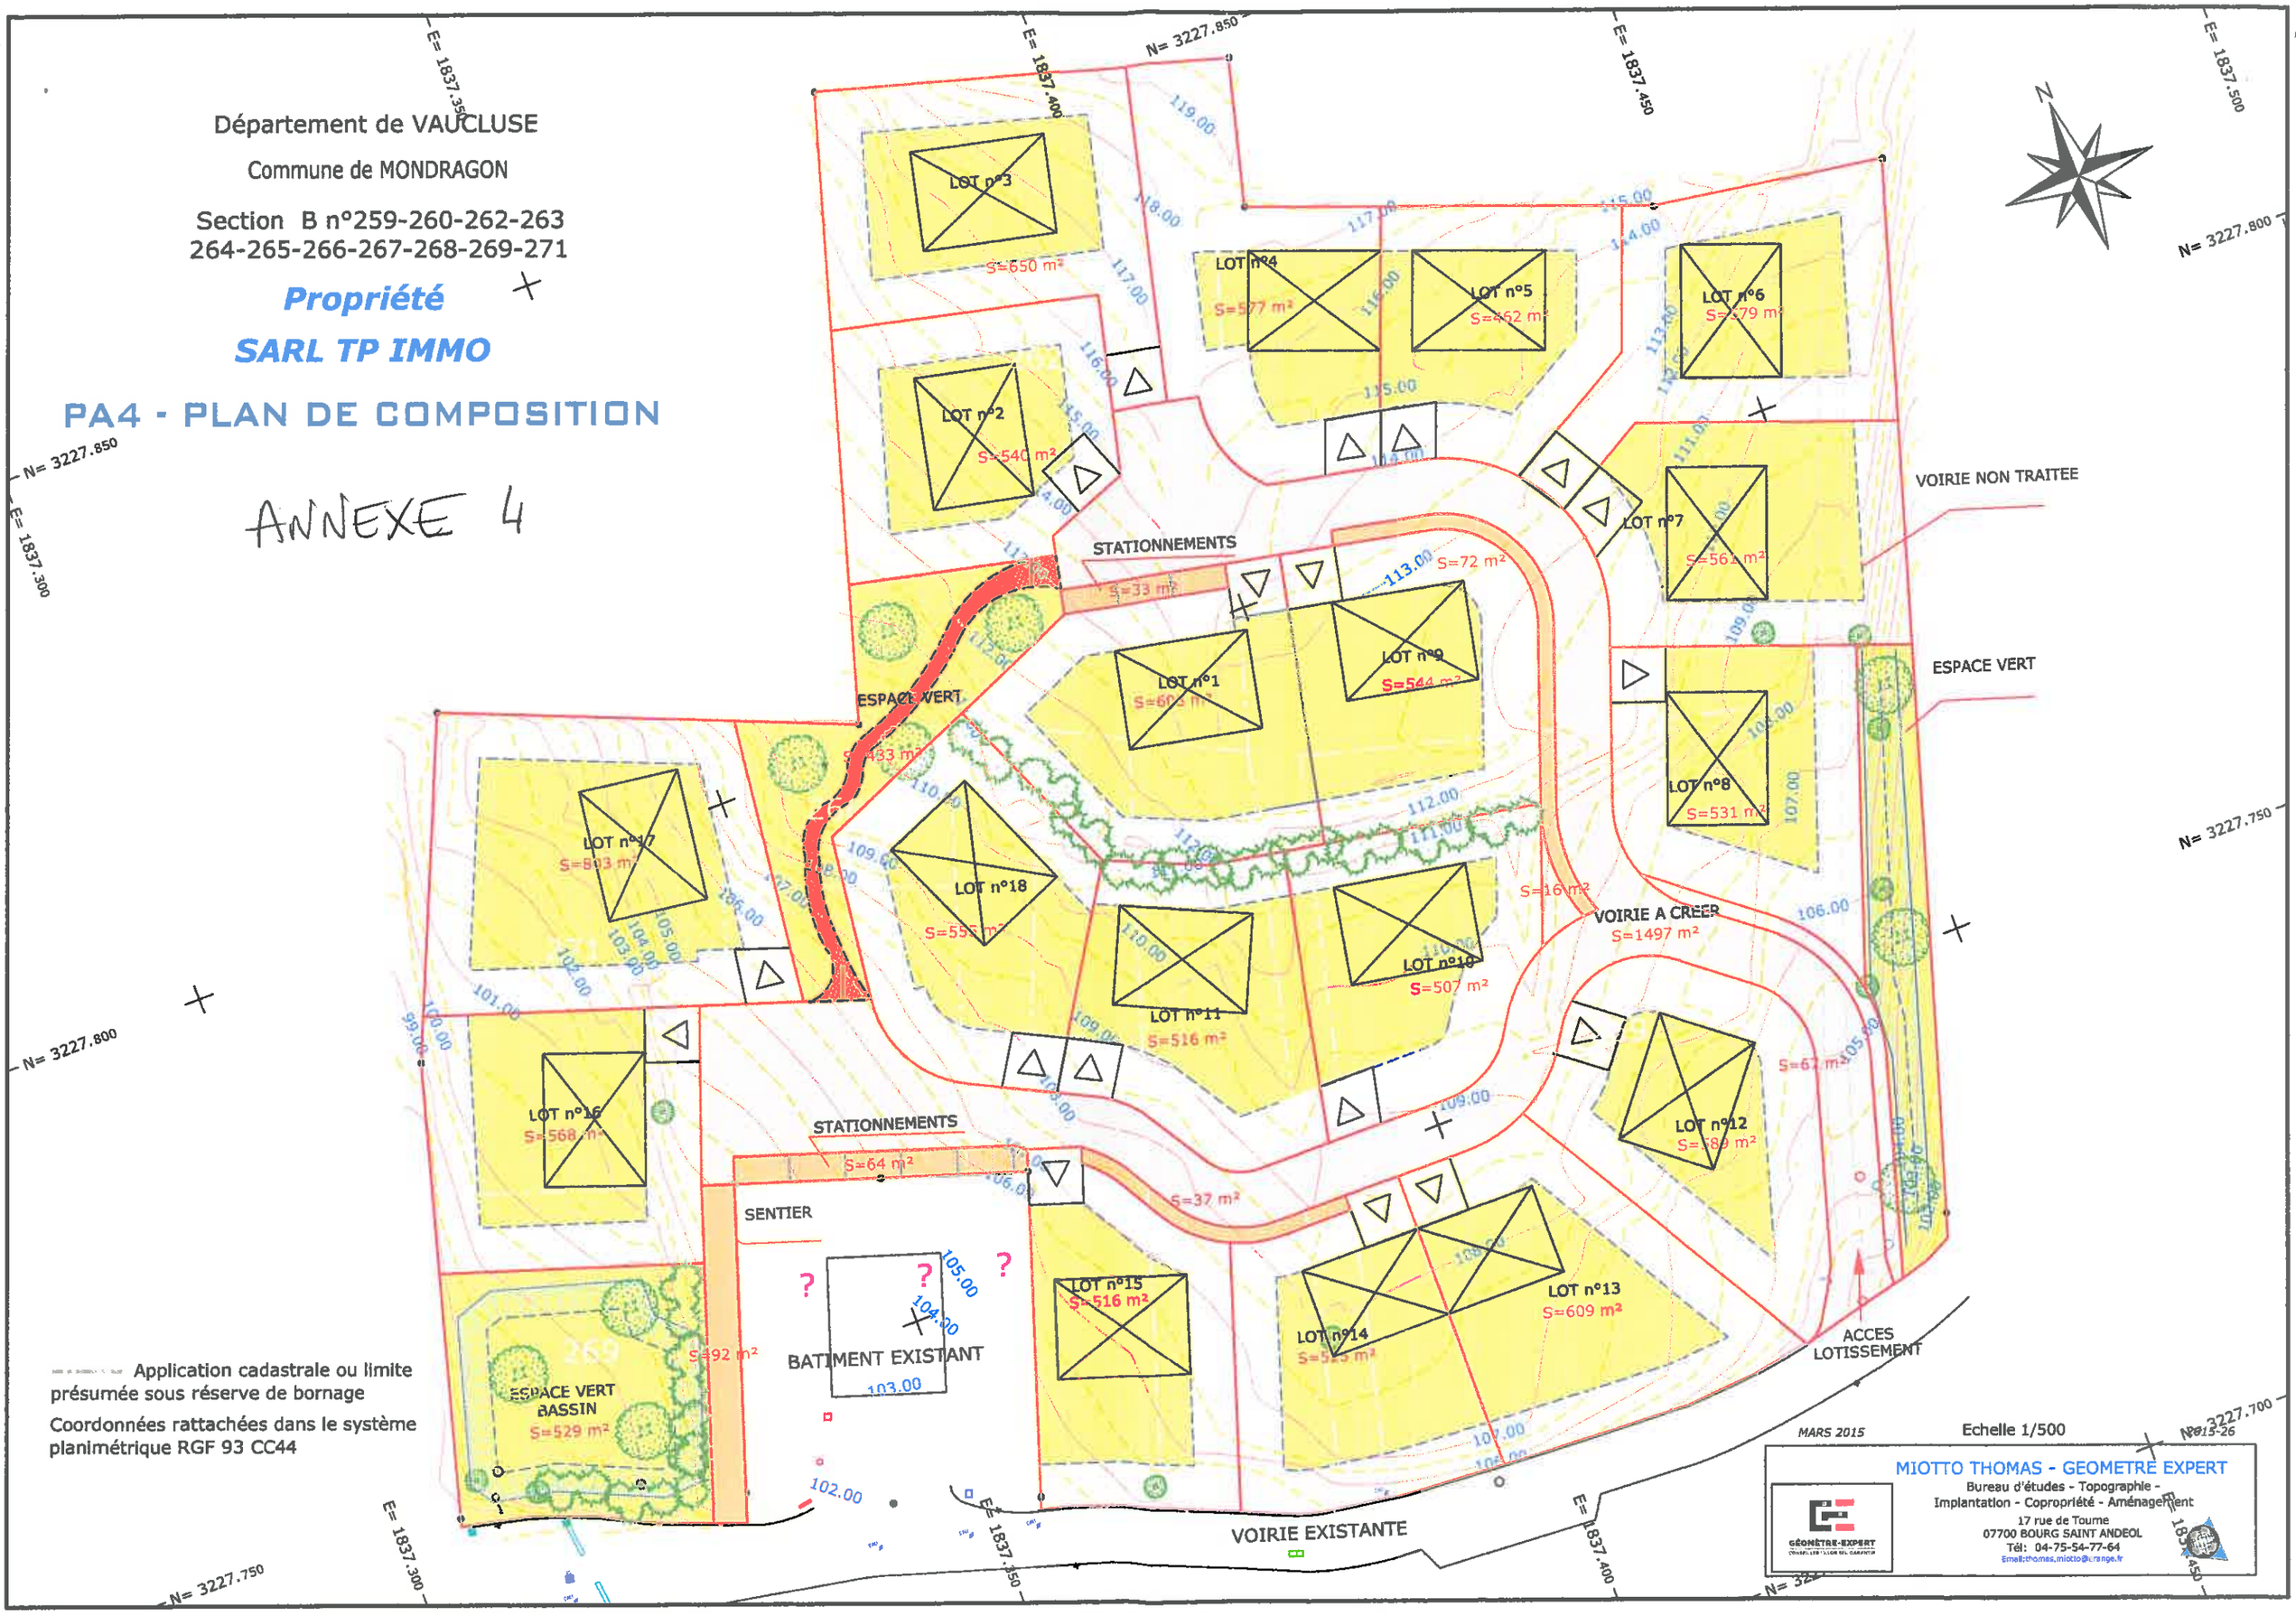

Application cadastrale ou limite présumée sous réserve de bornage

Coordonnées rattachées dans le système planimétrique RGF 93 CC44

MARS 2015

Echelle 1/500

MIOTTO THOMAS - GEOMETRE EXPERT
Bureau d'études - Topographie -
Implantation - Copropriété - Aménagement
17 rue de Tourne
07700 BOURG SAINT ANDEOL
Tél: 04-75-54-77-64
Email:thomas.miotto@orange.fr