

Échelle : 1/1000

Extension des réseaux

d'eau et d'assainissement


Secteurs : La Cride, Arnajons, Rousset
et Hauts de Rousset

Réseau Eaux Usées et AEP

Raccordement des Hauts de Rousset

Extension : Lotissement Rousset

1/2

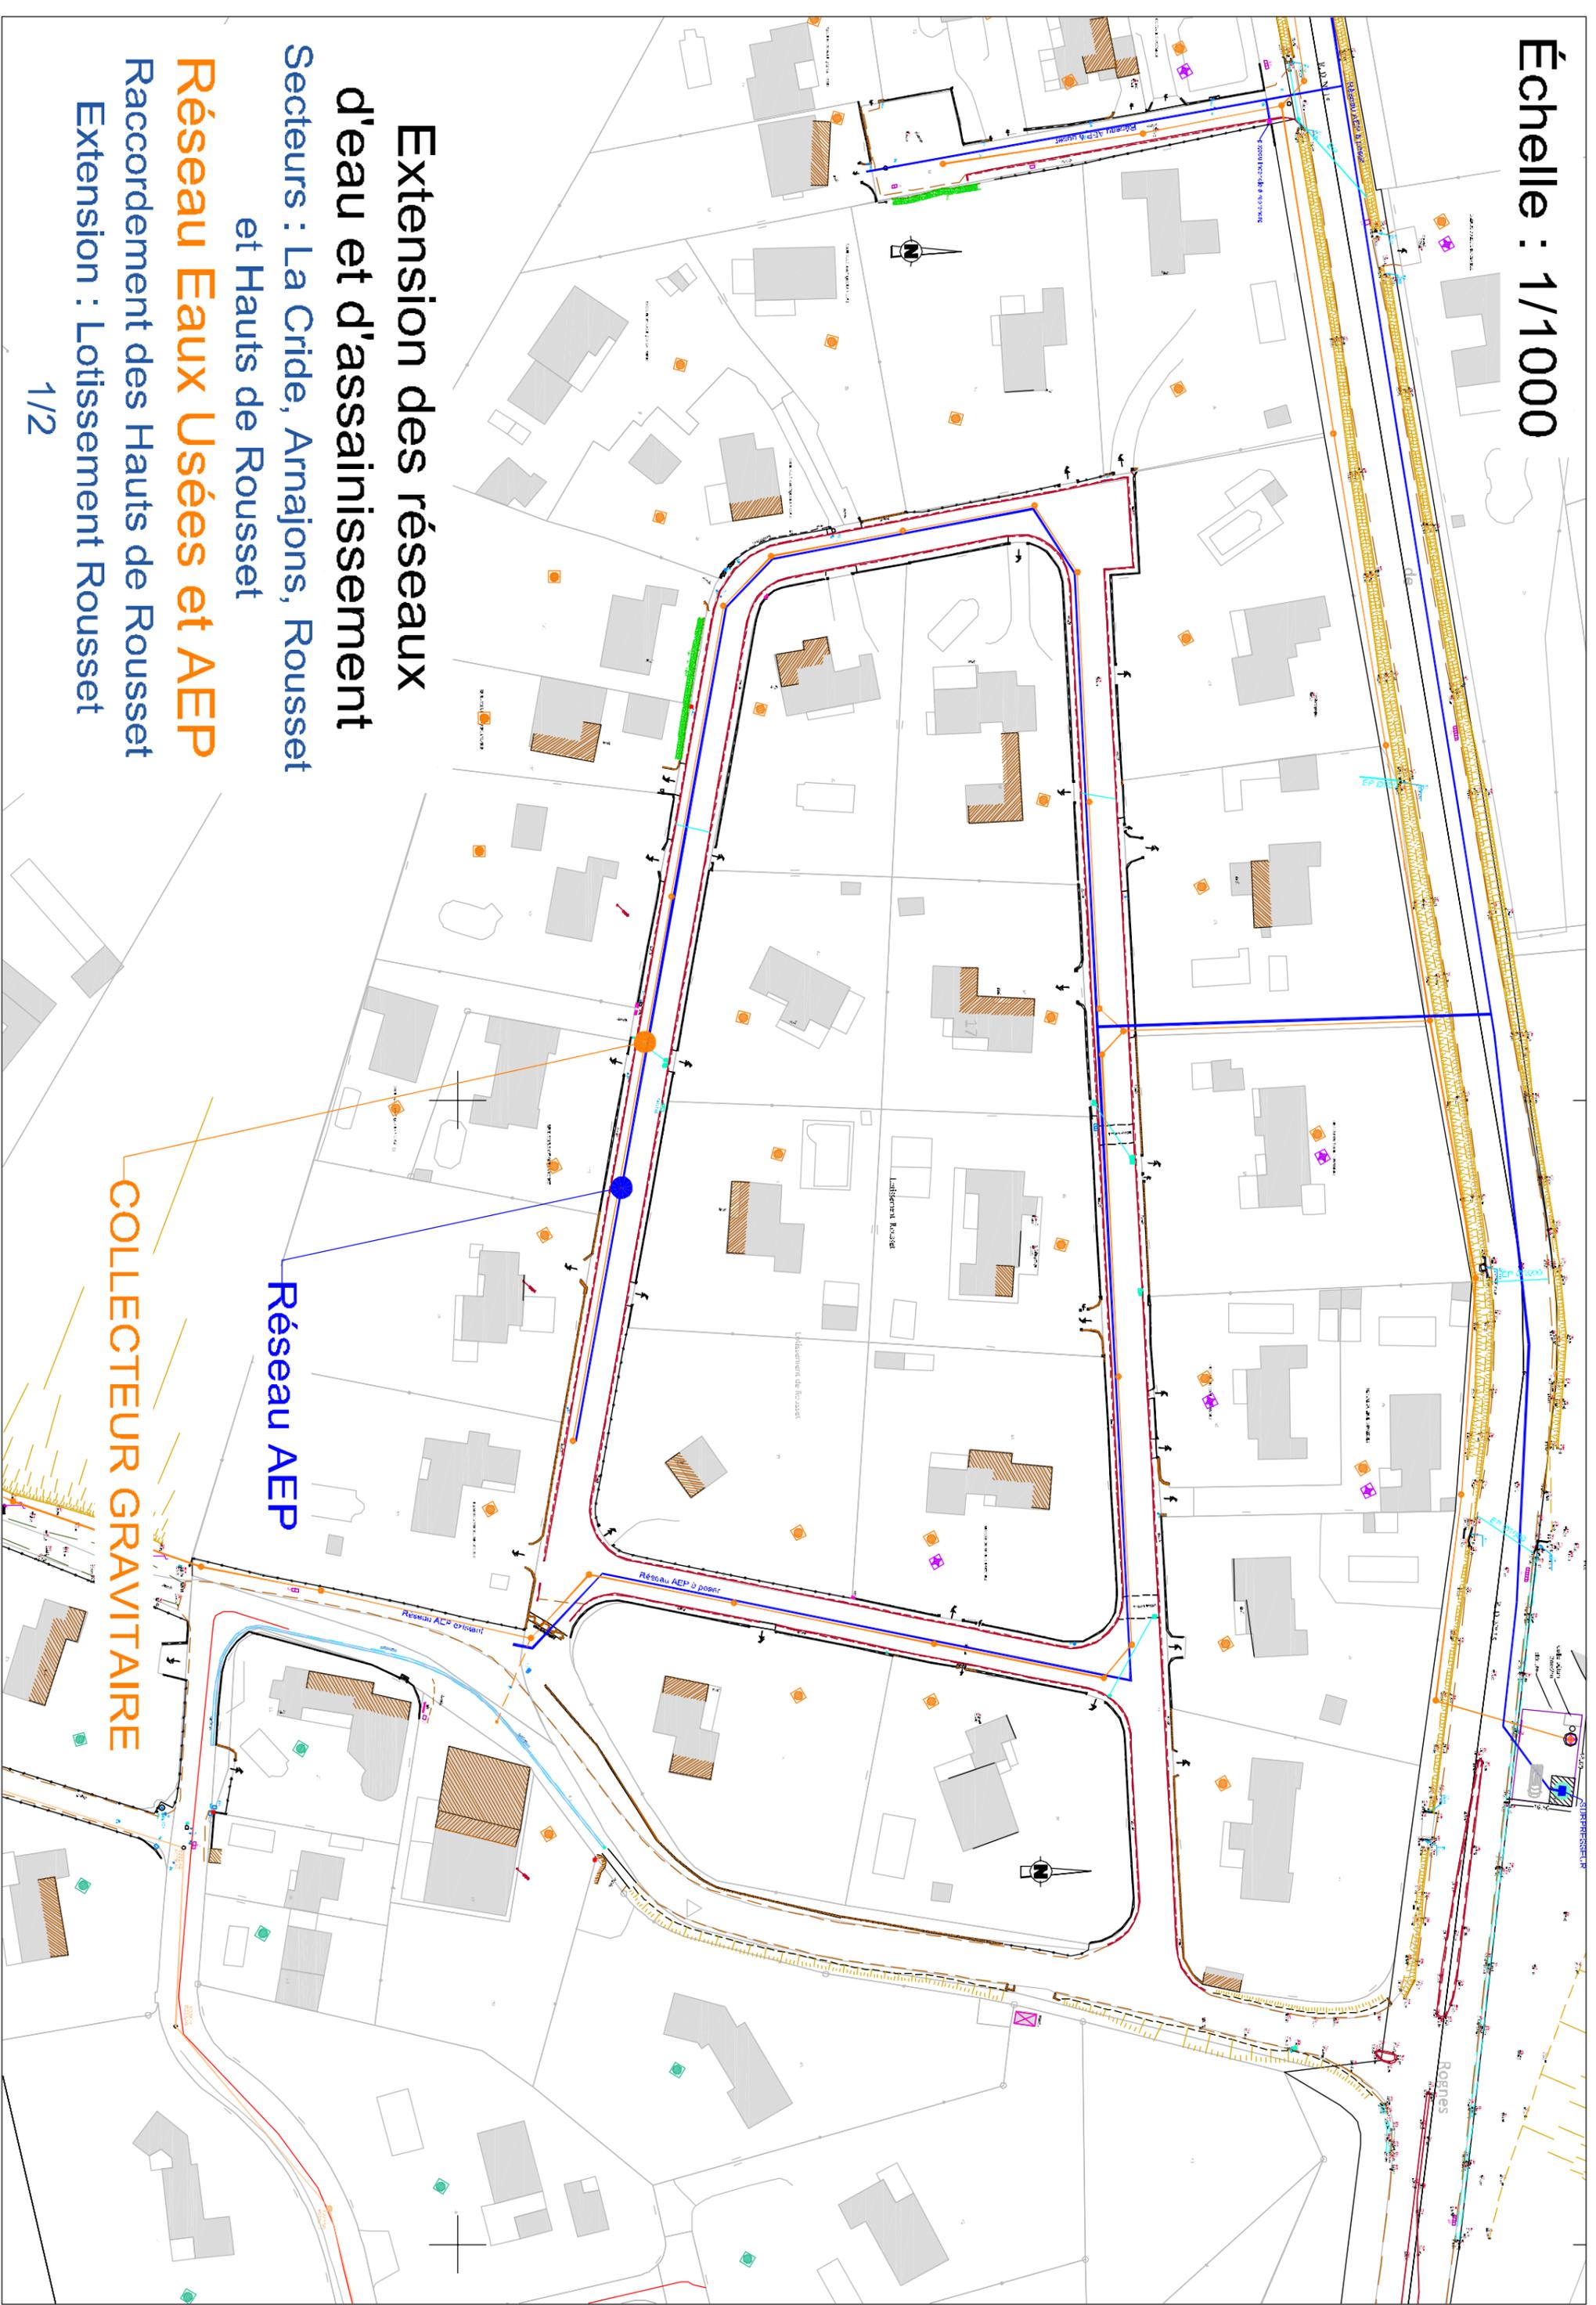

Réseau AEP

COLLECTEUR GRAVITAIRE