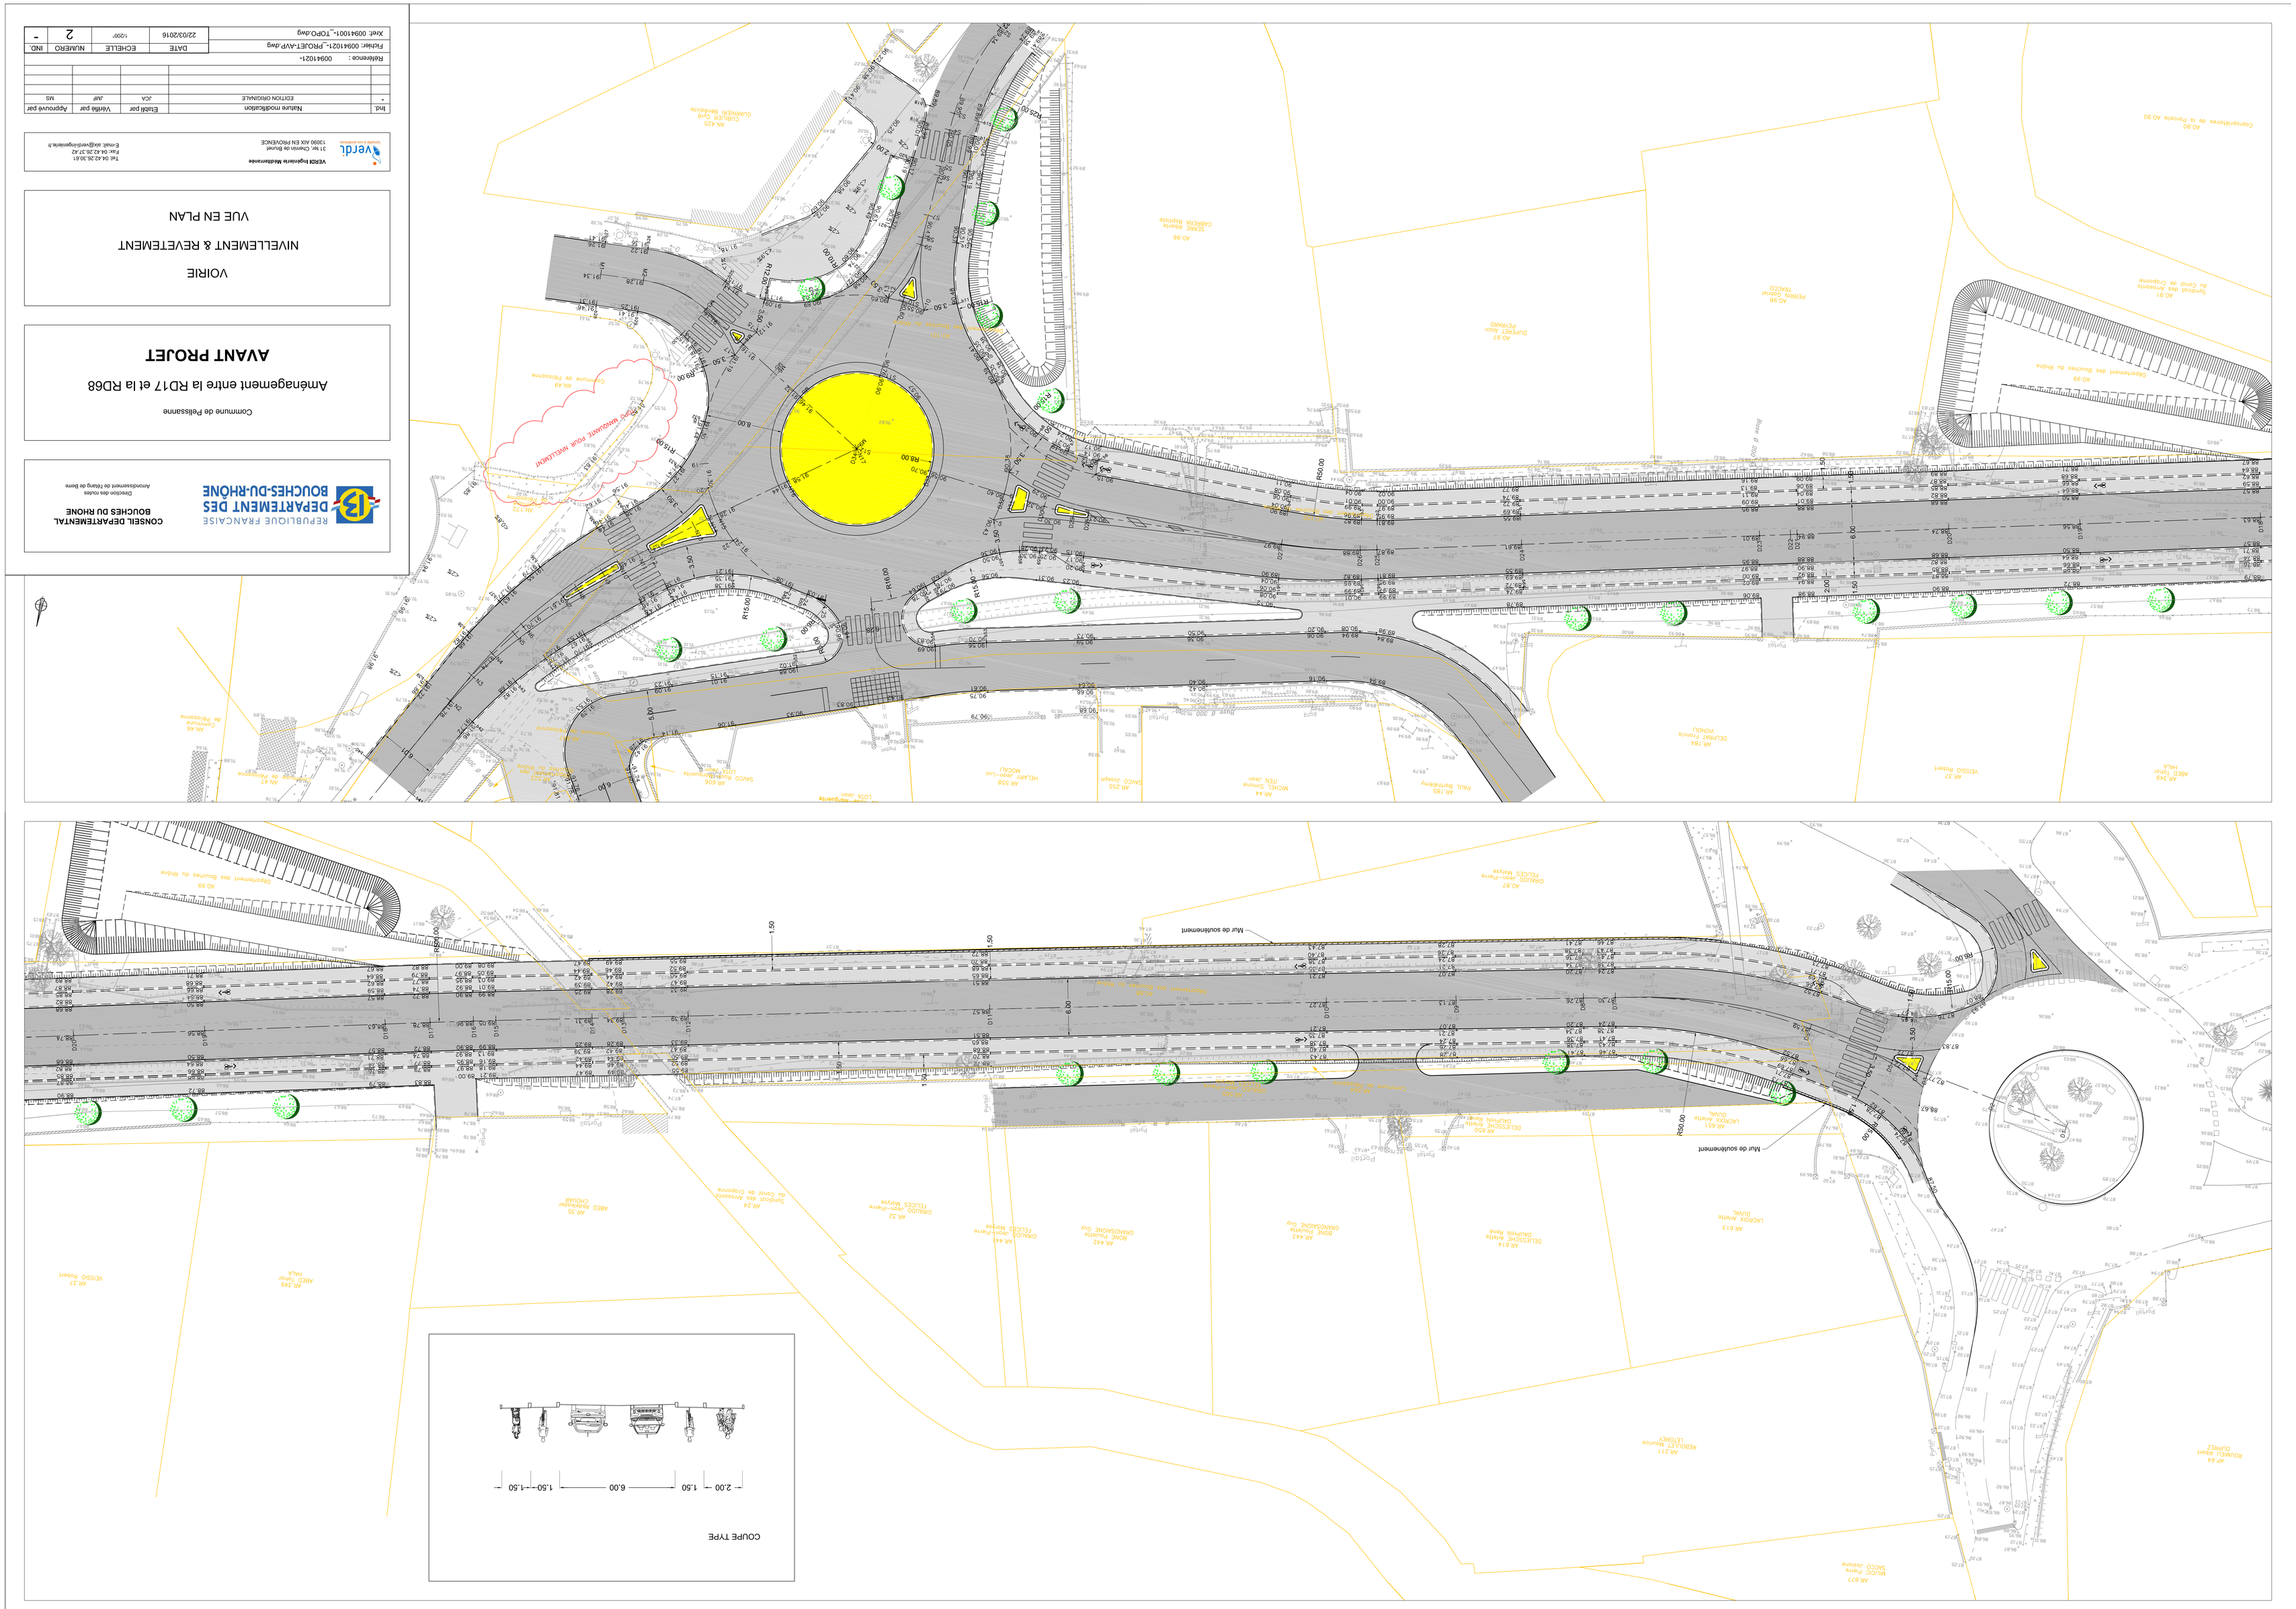
COUPE TYPE
2.00
1.50
6.00
1.50
1.50
Mur de soutènement
Mur de soutènement
Commune de Pélissanne
