

DEPARTEMENT DU VAR

COMMUNE DE TOURRETTES

Lieu-dit: "Les Turkières"

DEMANDE D'EXAMEN AU CAS PAR CAS
A LA REALISATION D'UNE ETUDE D'IMPACT

Propriété de la Hoirie COUSIN


*Cadastrée section I n°31, 33, 39, 41, 44, 45, 47, 50, 64, 297, 408, 482,
513, 514, 535, 536, 537 et 538*



Dressé le 6 septembre 2016
SELARL AMAYENC RIGAUD & Associés
Géomètres - Experts Fonciers D.P.L.G.
Bureau secondaire : 64, Chemin de Draguignan
Hameau dela Blanquerie, n°3 - 83440 FAYENCE
Tél: 04.94.76.11.42 - Fax: 04.94.76.15.79
Réf: FA - VA - 16.0.0654.04


EXTAIT DE CARTE IGN

ECHELLE: 1/25000

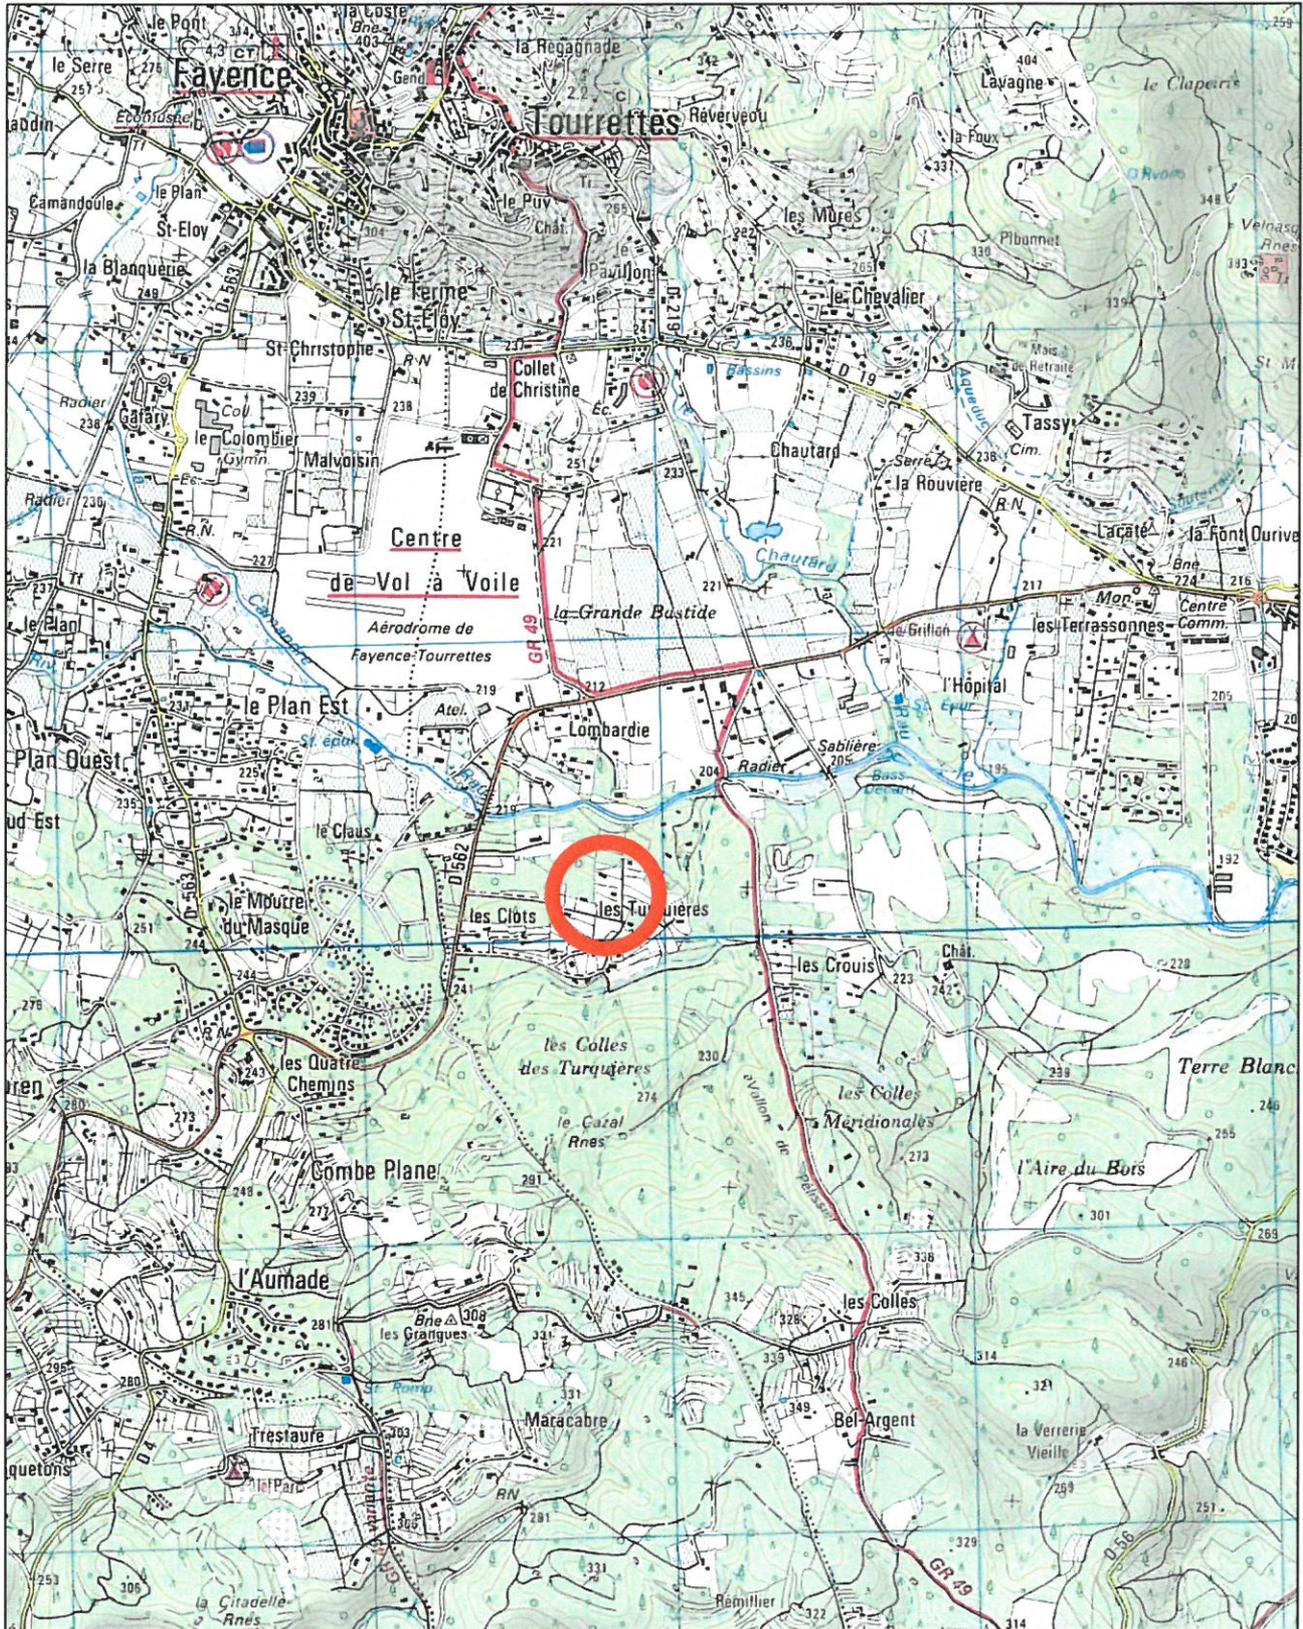

EXTAIT CADASTRAL

ECHELLE: 1/2000

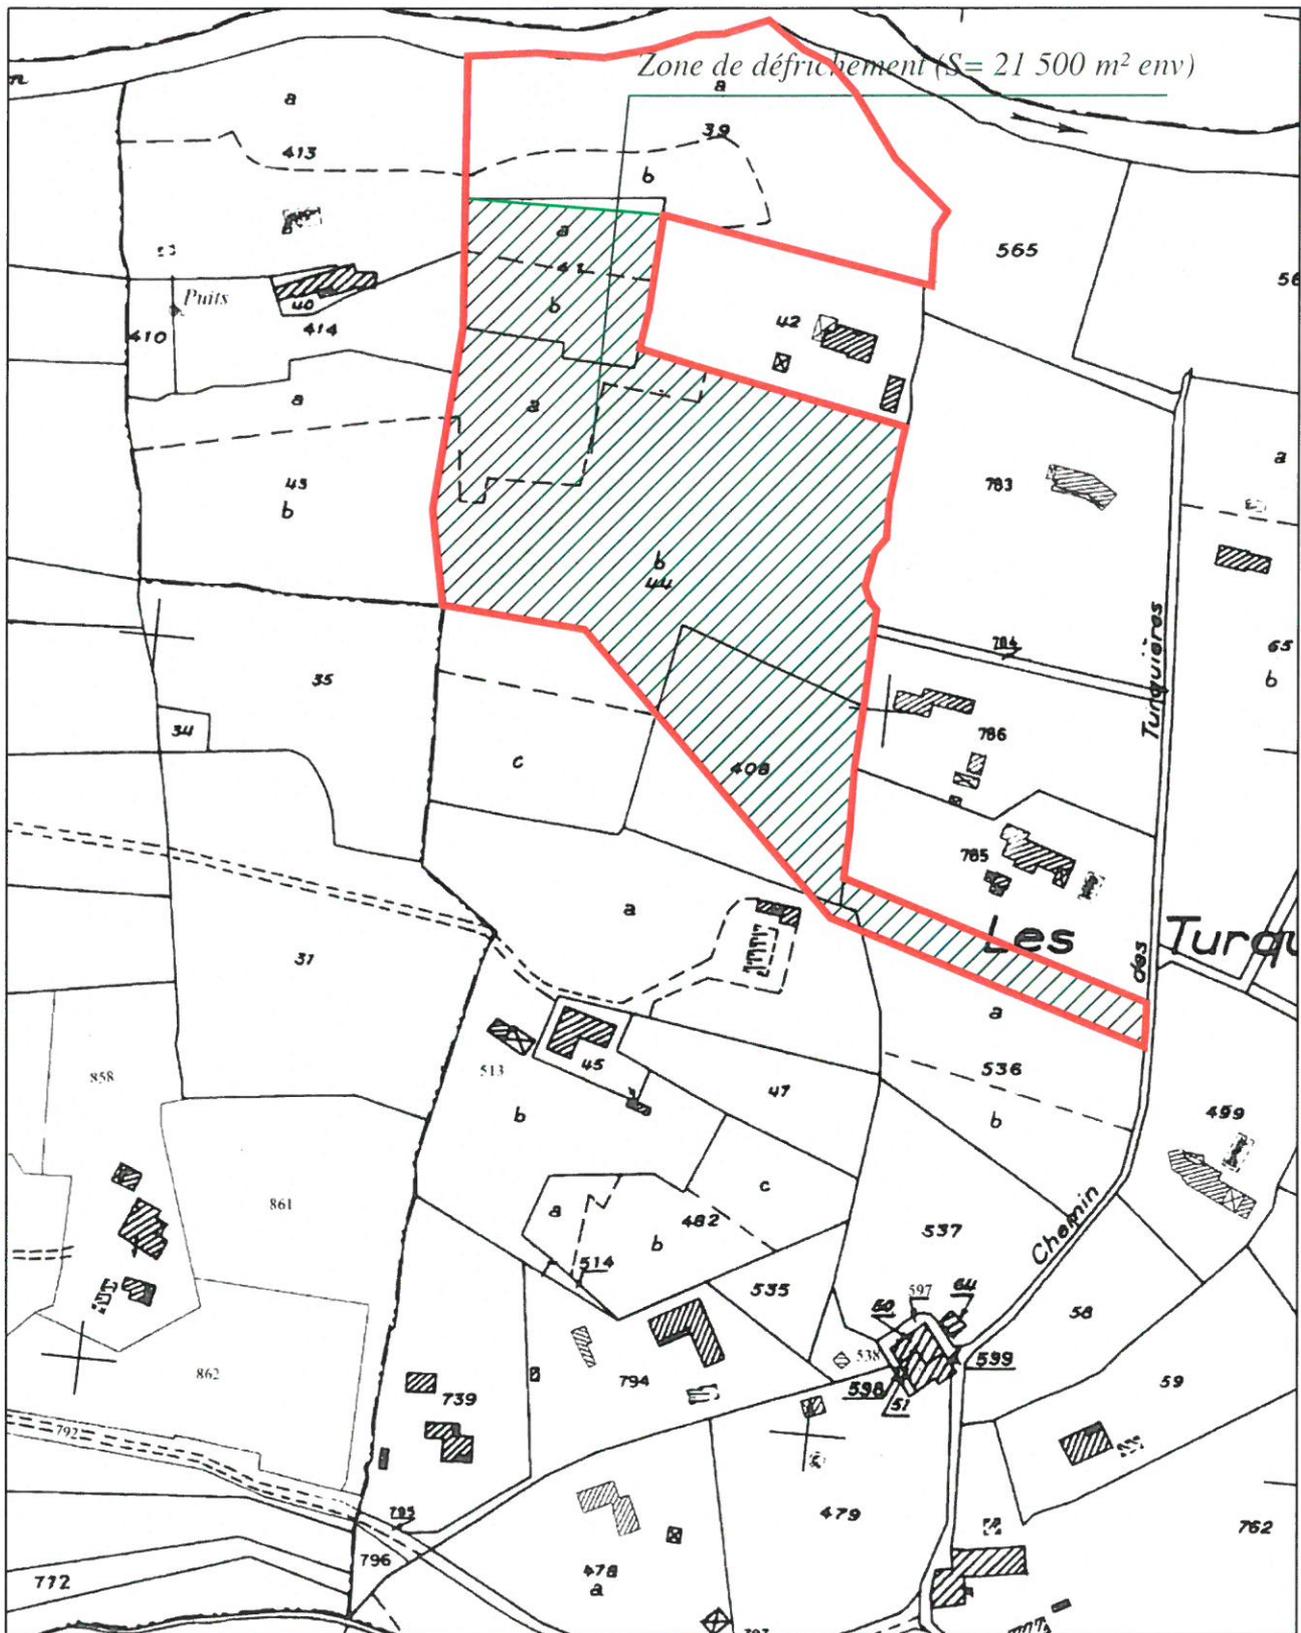

 Périmètre du lotissement déclaré ($S = 29\,500\text{ m}^2$)

 Zone objet de la demande de défrichement ($S = 21\,500\text{ m}^2$)

PRISE DE VUE AERIENNE



ECHELLE: 1/2500 environ



Périmètre du lotissement déclaré

SCHEMA D'INTENTION DE DIVISION

ECHELLE: 1/2000

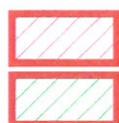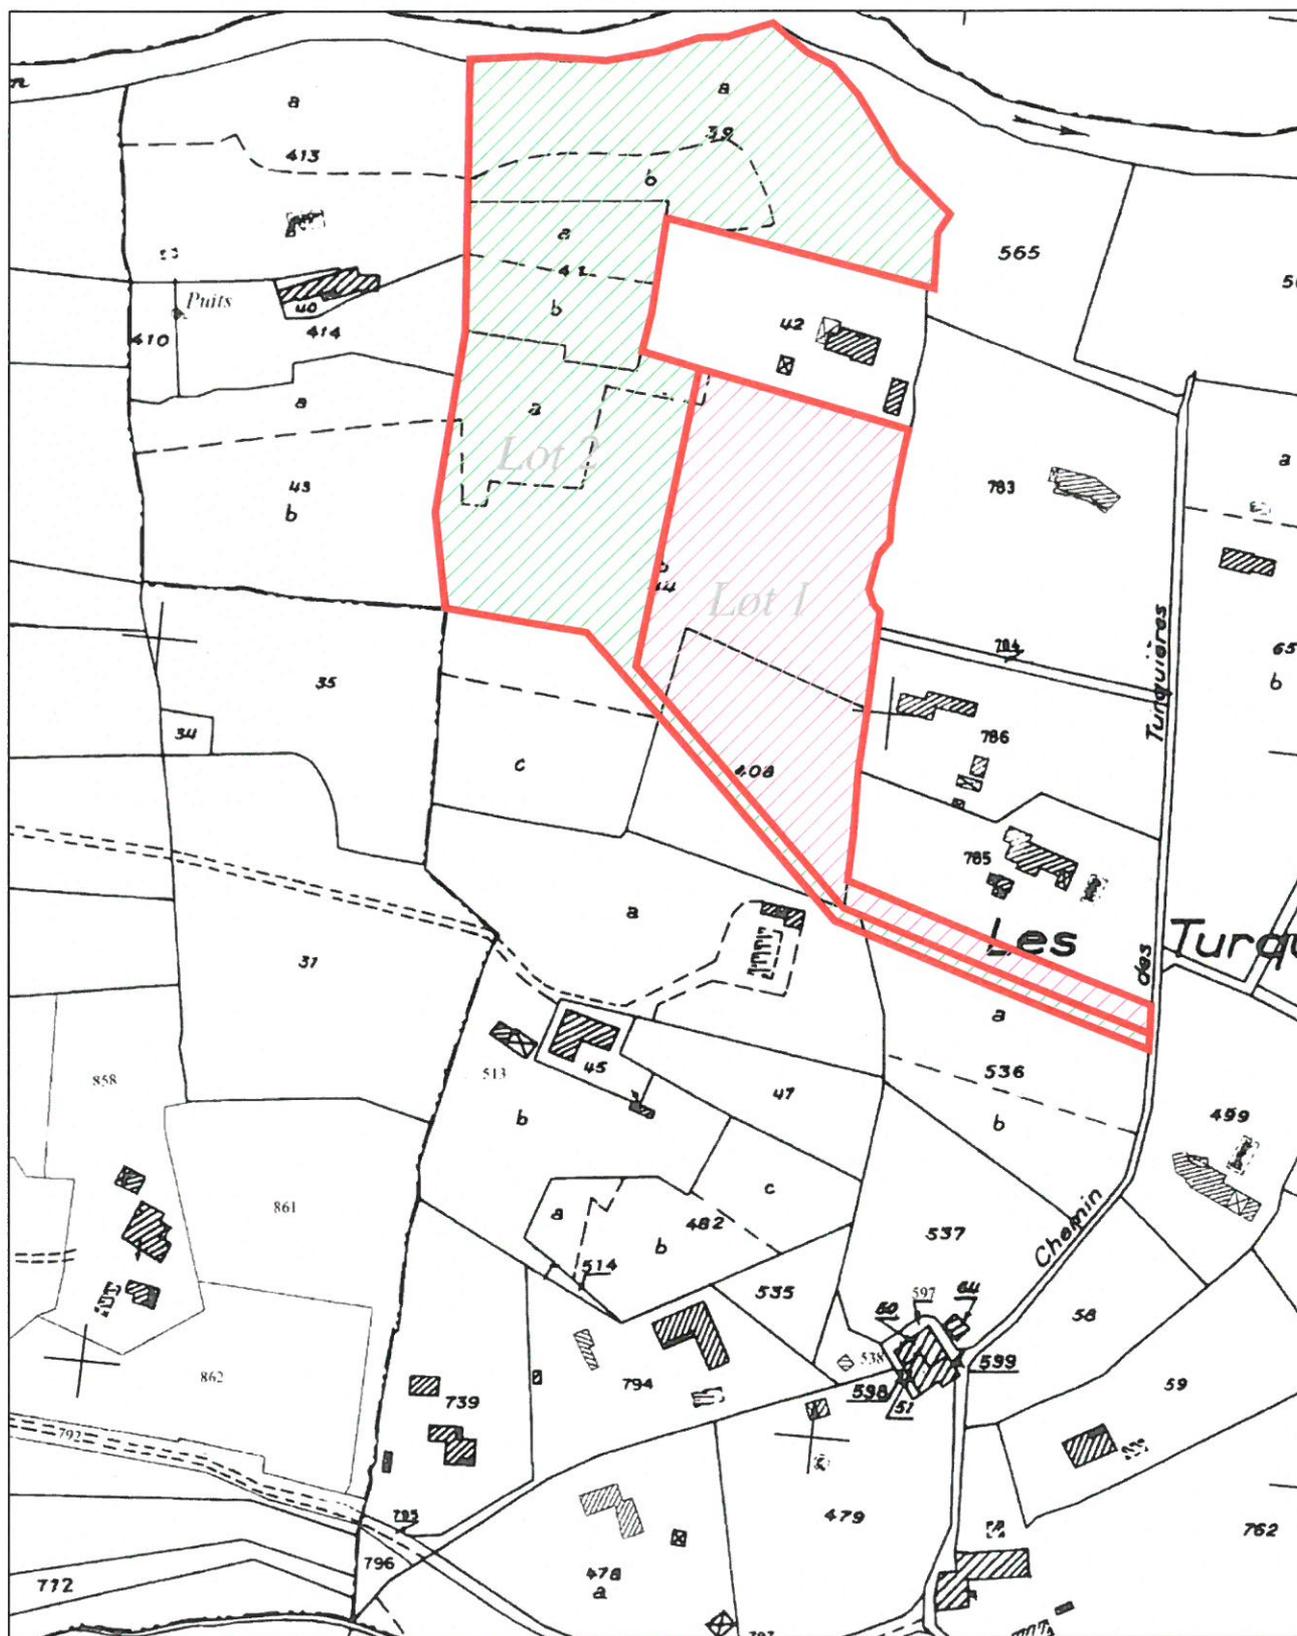

Lot 1: S = 10 500 m² environ

Lot 2: S = 19 000 m² environ

SCHEMA DE REPERAGE DES CLICHES

(Clichés réalisés au 10/05/2016)





Cliché n°1



Cliché n°2



Cliché n°3