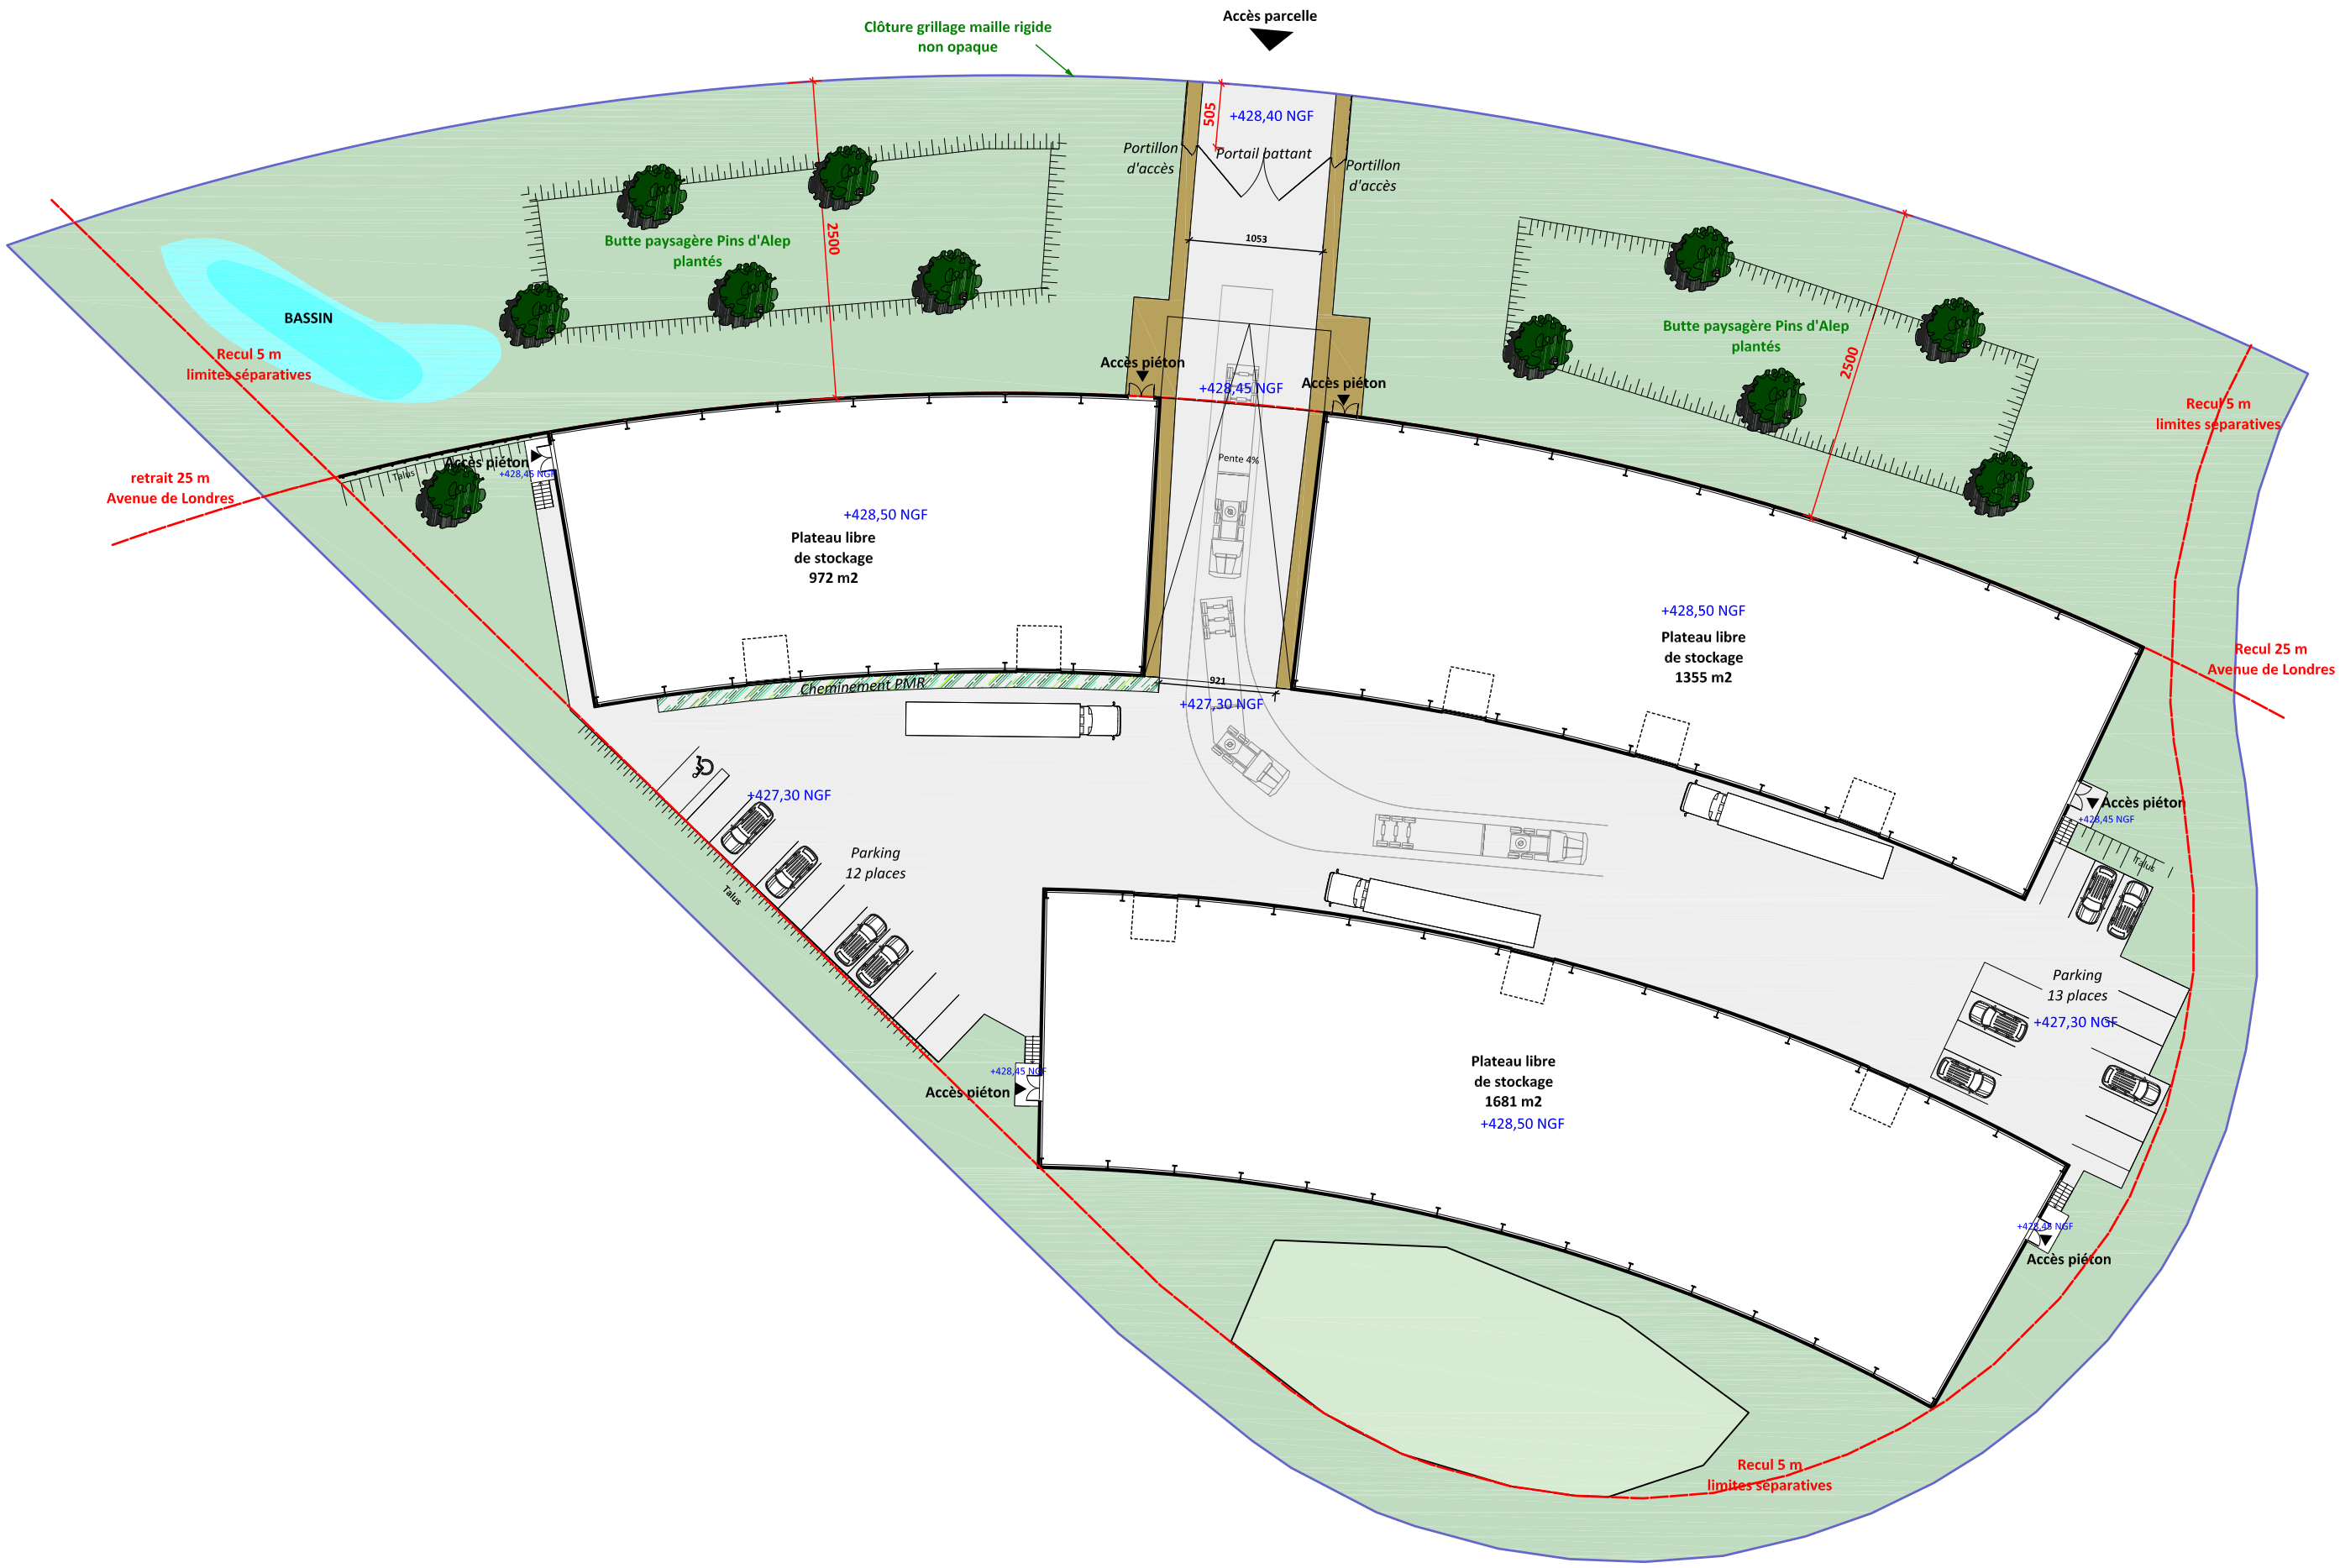
Clôture grillage maille rigide non opaque
Accès parcelle
505
+428,40 NGF
Portillon d'accès
Portail battant
Portillon d'accès
1053
Butte paysagère Pins d'Alep plantés
2500
BASSIN
Recul 5 m limites séparatives
Accès piéton
+428,45 NGF
Accès piéton
Butte paysagère Pins d'Alep plantés
2500
Recul 5 m limites séparatives
retrait 25 m Avenue de Londres
Talus
Accès piéton
+428,45 NGF
Pente 4%
+428,50 NGF
Plateau libre de stockage 972 m2
+428,50 NGF
Plateau libre de stockage 1355 m2
Recul 25 m Avenue de Londres
Cheminement PMR
921
+427,30 NGF
Accès piéton
+428,45 NGF
+427,30 NGF
Parking 12 places
Talus
Parking 13 places
+427,30 NGF
Plateau libre de stockage 1681 m2
+428,50 NGF
+428,45 NGF
Accès piéton
+428,45 NGF
Accès piéton
Recul 5 m limites séparatives