

**Réaménagement du boulevard de la Paix
et de la rue de la Libération
Commune de la Roque d'Anthéron (13)**

Annexes au Cerfa n°14734*03 « Examen au cas par cas »

Sommaire :

- **Annexe I** : Planche photos
- **Annexe II** : Plan de situation général – échelle 1/25000
- **Annexe III** : Plans du projet
- **Annexe IV** : Plans des abords
- **Annexe V** : Natura 2000

ANNEXE I : PLANCHE PHOTOS




Vue sur le boulevard de la Paix à l'embranchement avec la rue de l'Olivier
Source : Street View, mai 2016



Vue sur la rue de la libération depuis le croisement avec la RD67a
Source : Street View, mai 2016




Vue sur le boulevard de la Paix depuis le giratoire de la Poste
Source : Street View, mai 2016

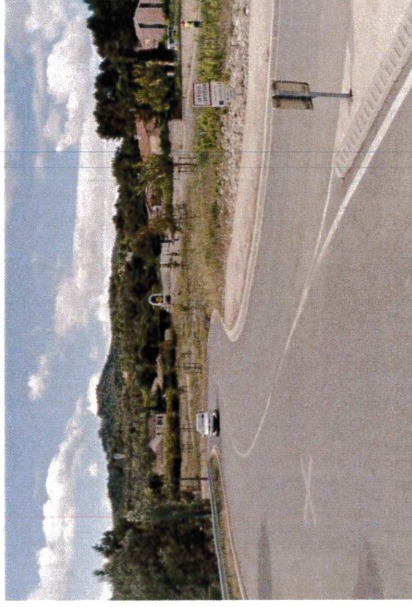


Vue sur la rue de la libération depuis l'entrée de ville
Source : Street View, mai 2016

ANNEXE II : PLAN DE SITUATION

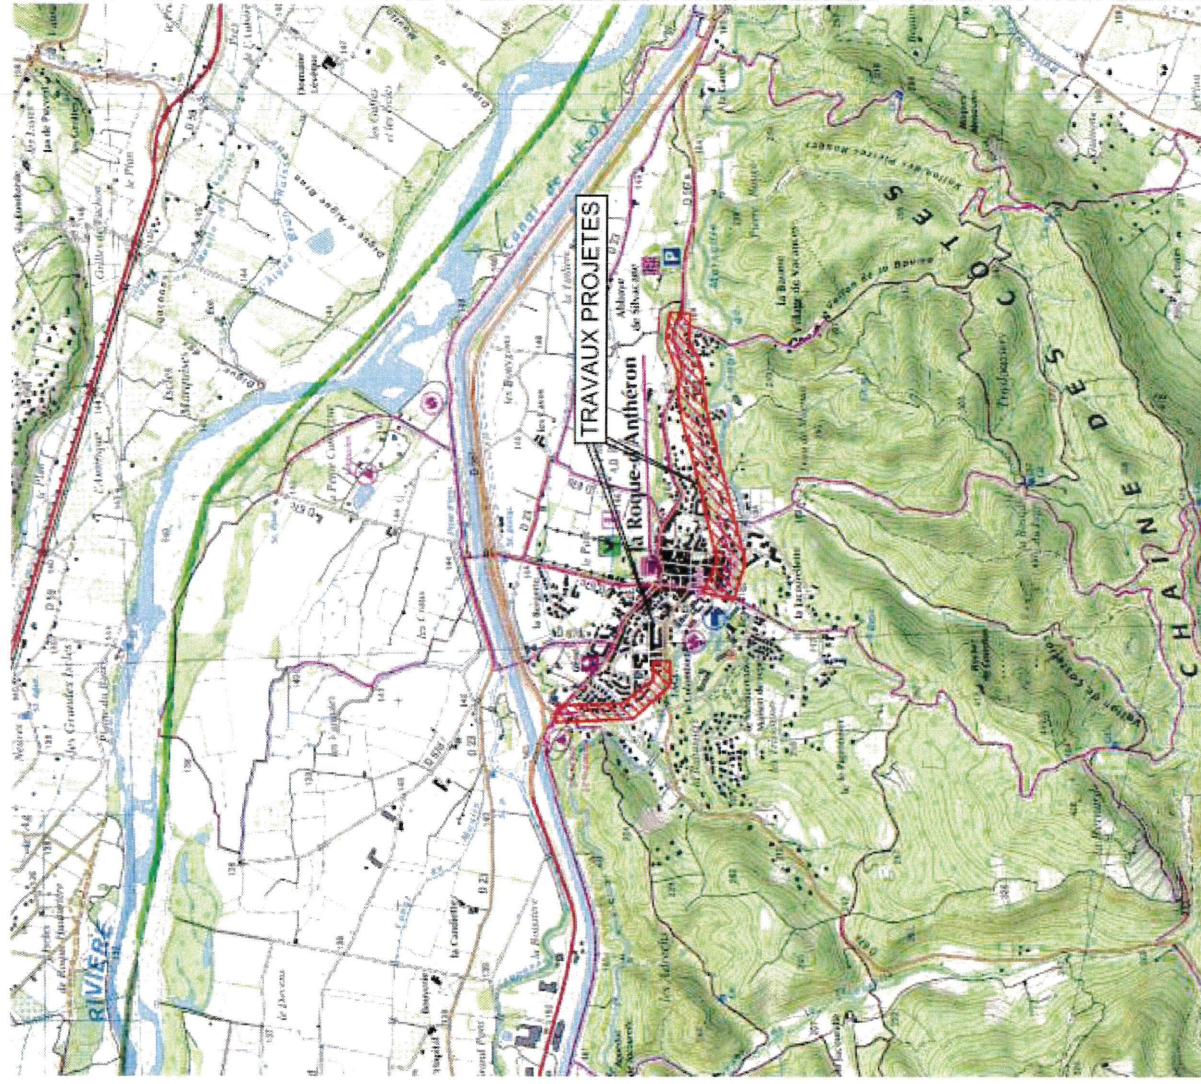

ANNEXE III : PLANS DU PROJET

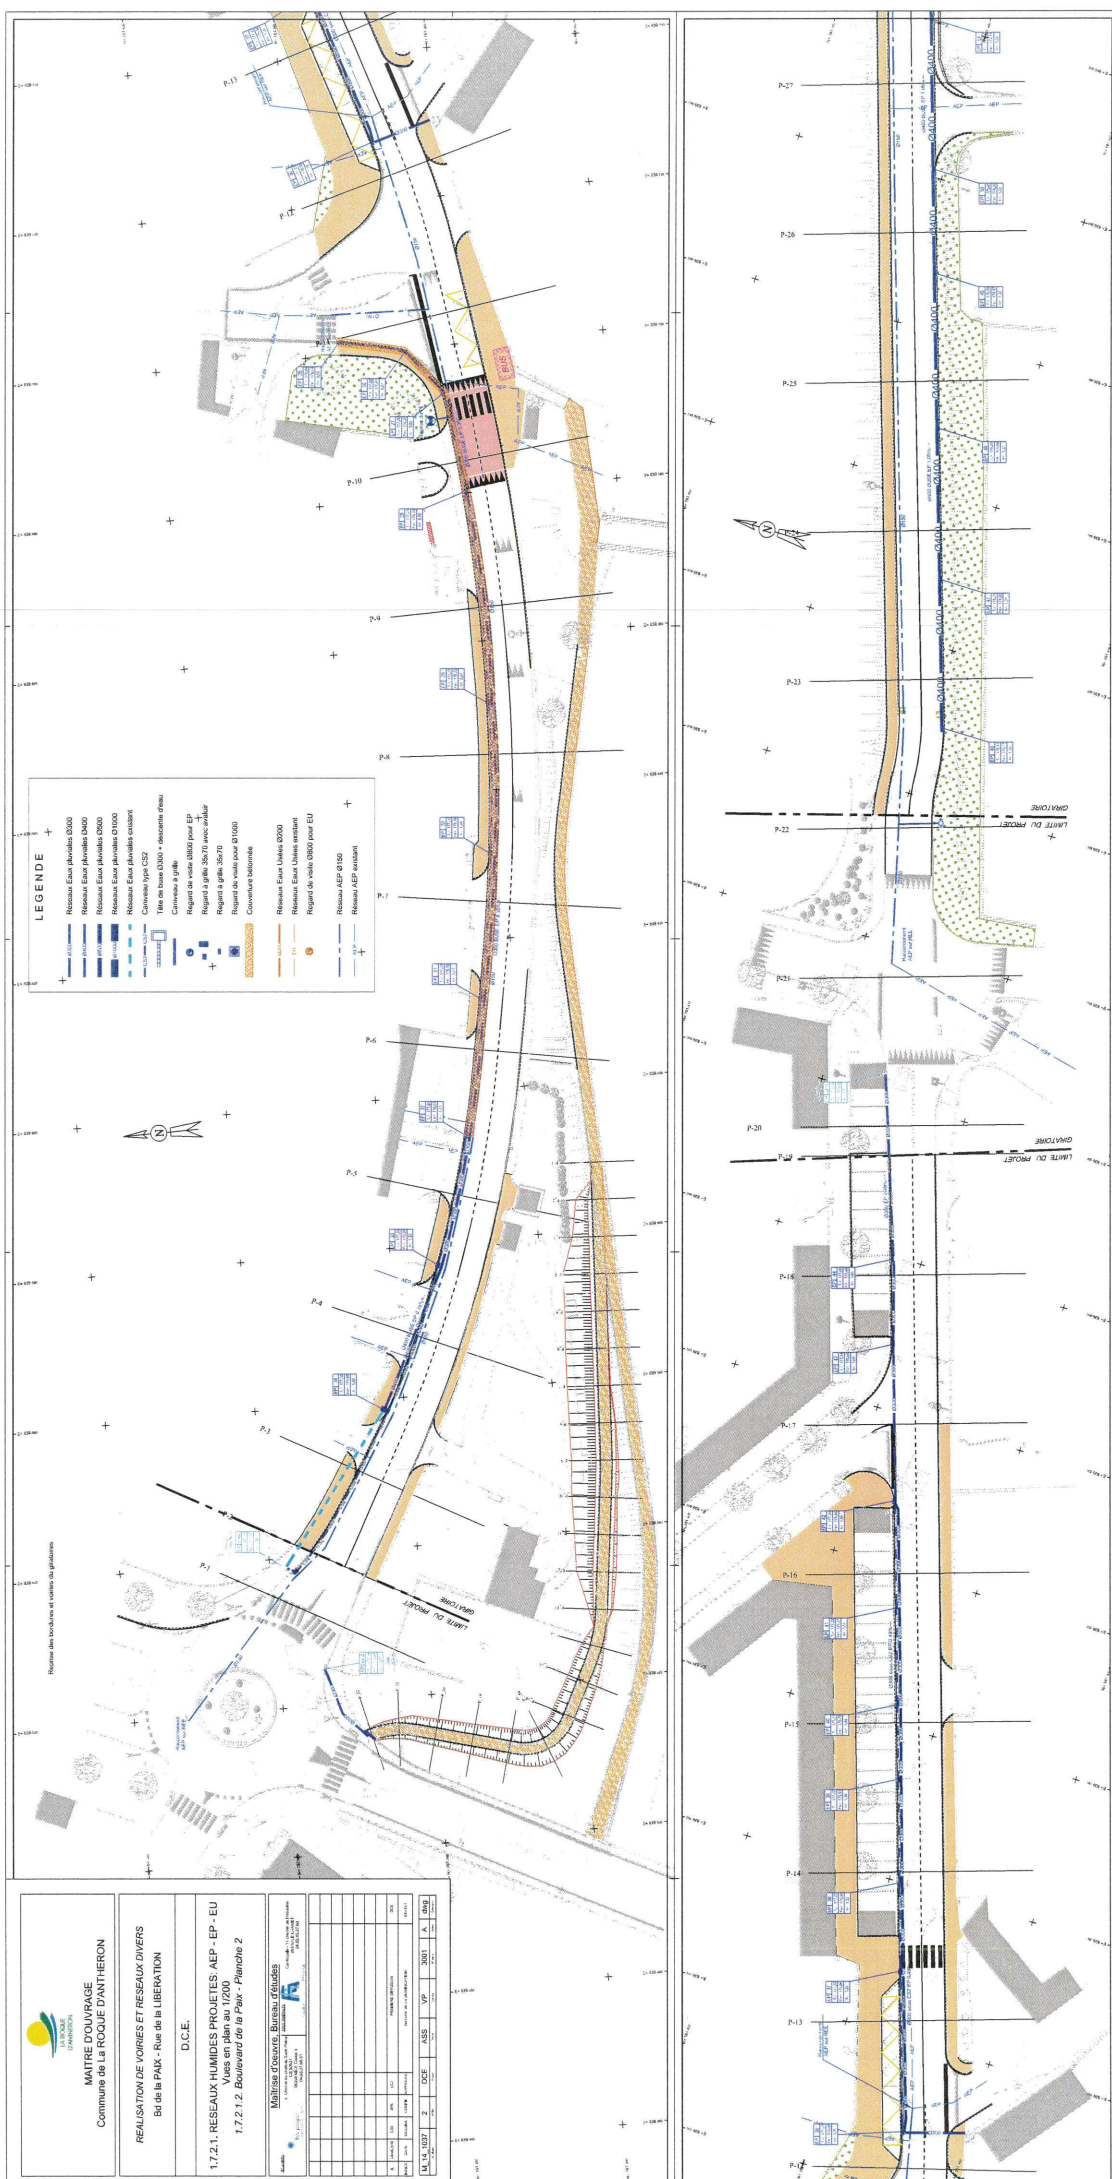

LEGENDE




REALISATION DE VOIES ET RESEAUX DIVERS
Bd de la PAIX - Rue de la LIBERATION

D.C.E.

1.7.2.1. RESEAUX HUMIDES PROJETS AEP - EP - EU
Vues en plan au 1/200
1.7.2.1.2. Boulevard de la Paix - Planche 2



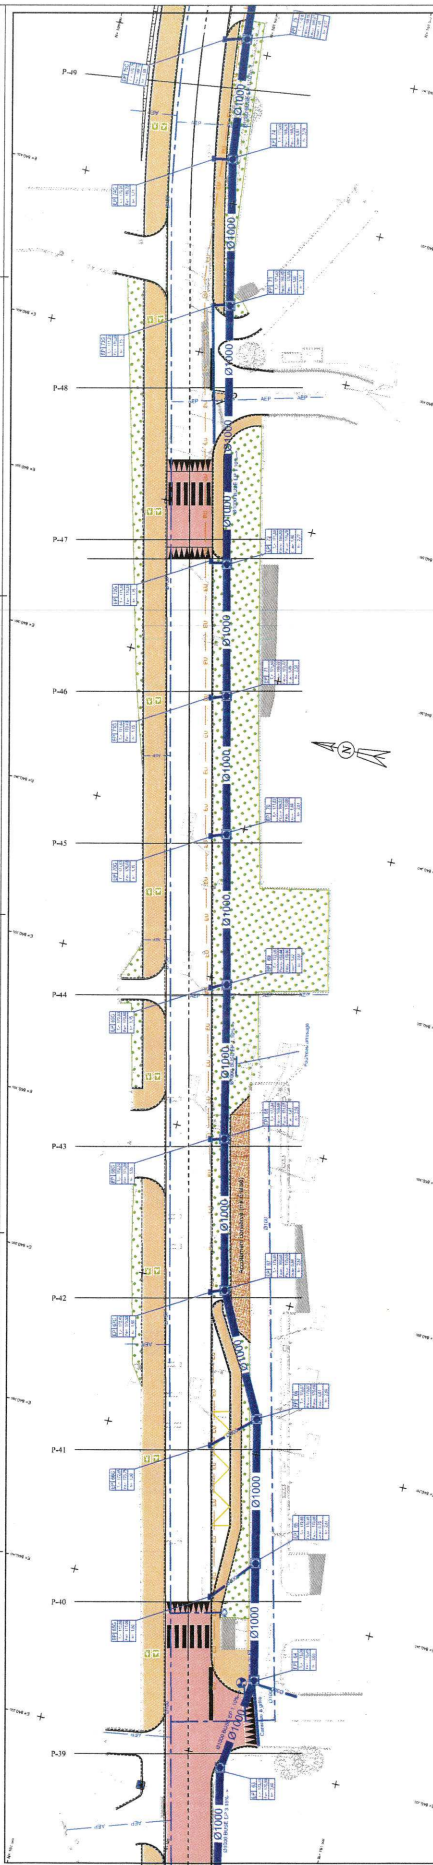

LEGENDE


ANNEXE IV : PLANS DES ABORDS


PLAN DES ABORDS - Localisation des planches
document sans échelle



PLAN DES ABORDS - Planche 1/2
échelle 1 / 6 000



PLAN DES ABORDS - Planche 2/2
échelle 1 / 6 000

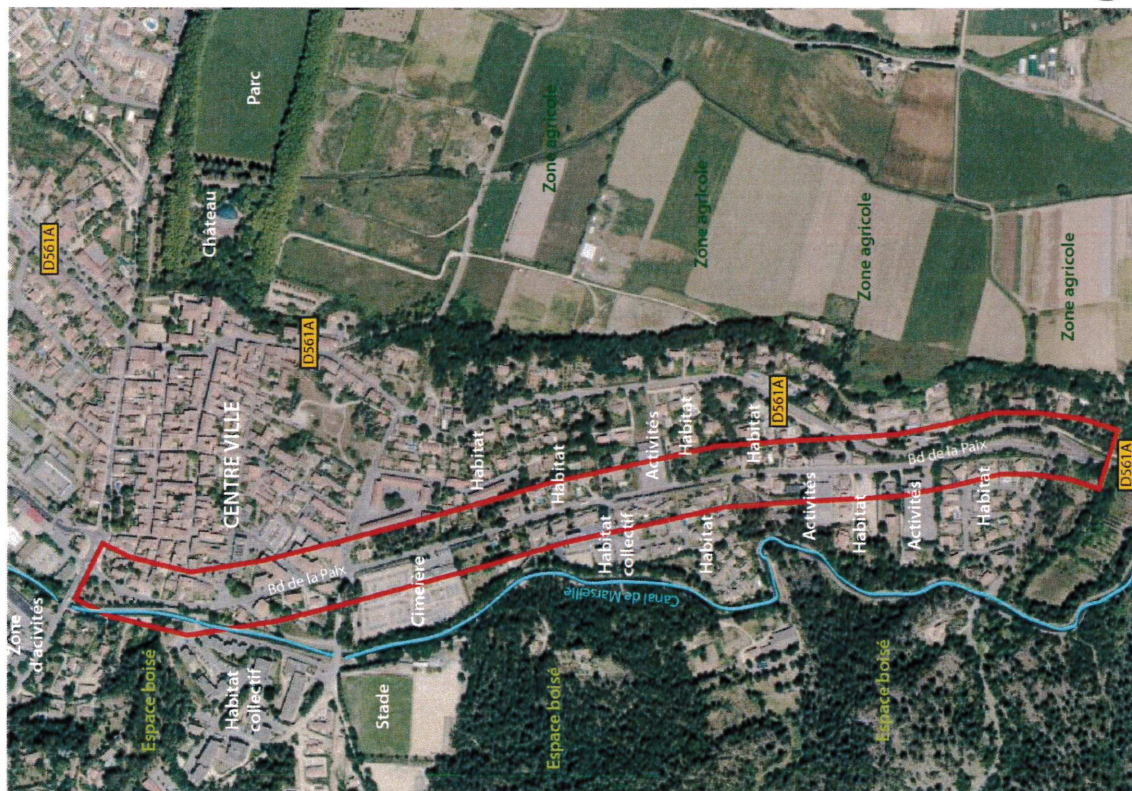

ANNEXE V : NATURA 2000

NATURA 2000
échelle 1/25 000

