


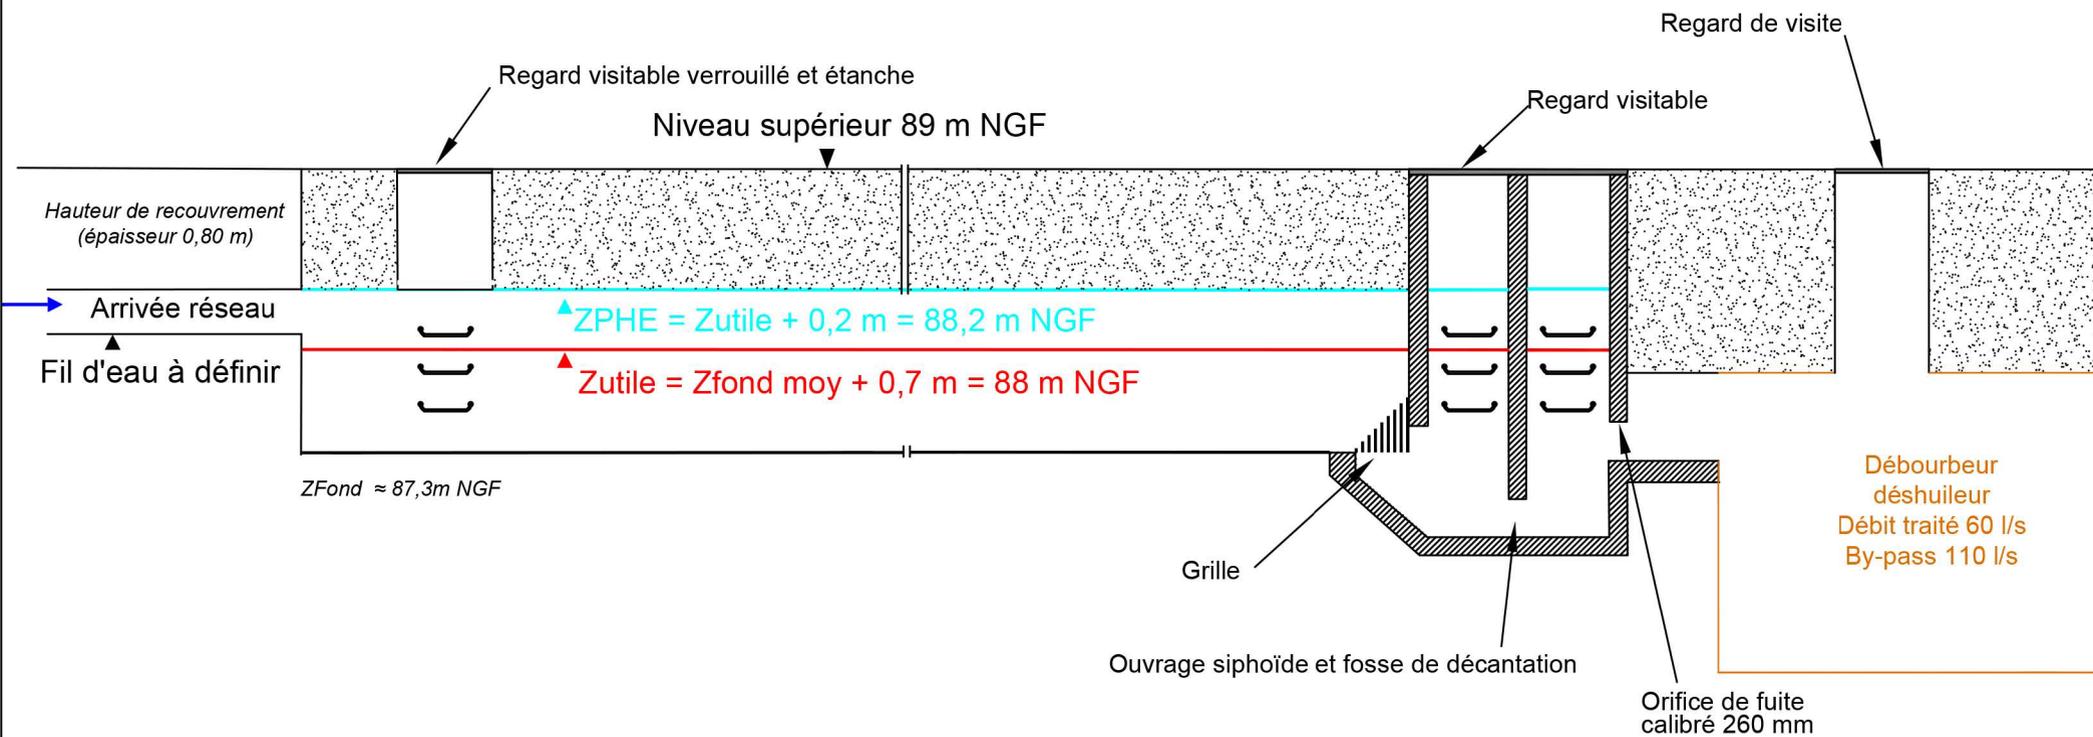

Coupe du bassin de rétention projeté

Etude N°MM3512 - Juillet 2017



LEGENDE

	Fond
	PHE sans déversement
	PHE exceptionnelle