



DEPARTEMENT DES ALPES MARITIMES

COMMUNE DE SAINT MARTIN VESUBIE

LE BOREON - RD189

PARC ALPHA

Projet 1 - Piste de ski de fond

Vue en Plan - Position des profils

DATE : 18 Janvier 2018

ECHELLE : 1/200


REFERENCE : DO0220-PR1



GÉOMÈTRE-EXPERT

CONSEILLER VALOISIER GARANTIR

ATELIER DE TOPOMETRIE & MÉTROLOGIE 4 allée des imprimeurs 06700 ST LAURENT DU VAR ☎ 04 92 27 97 70 - FAX 04 92 27 97 72

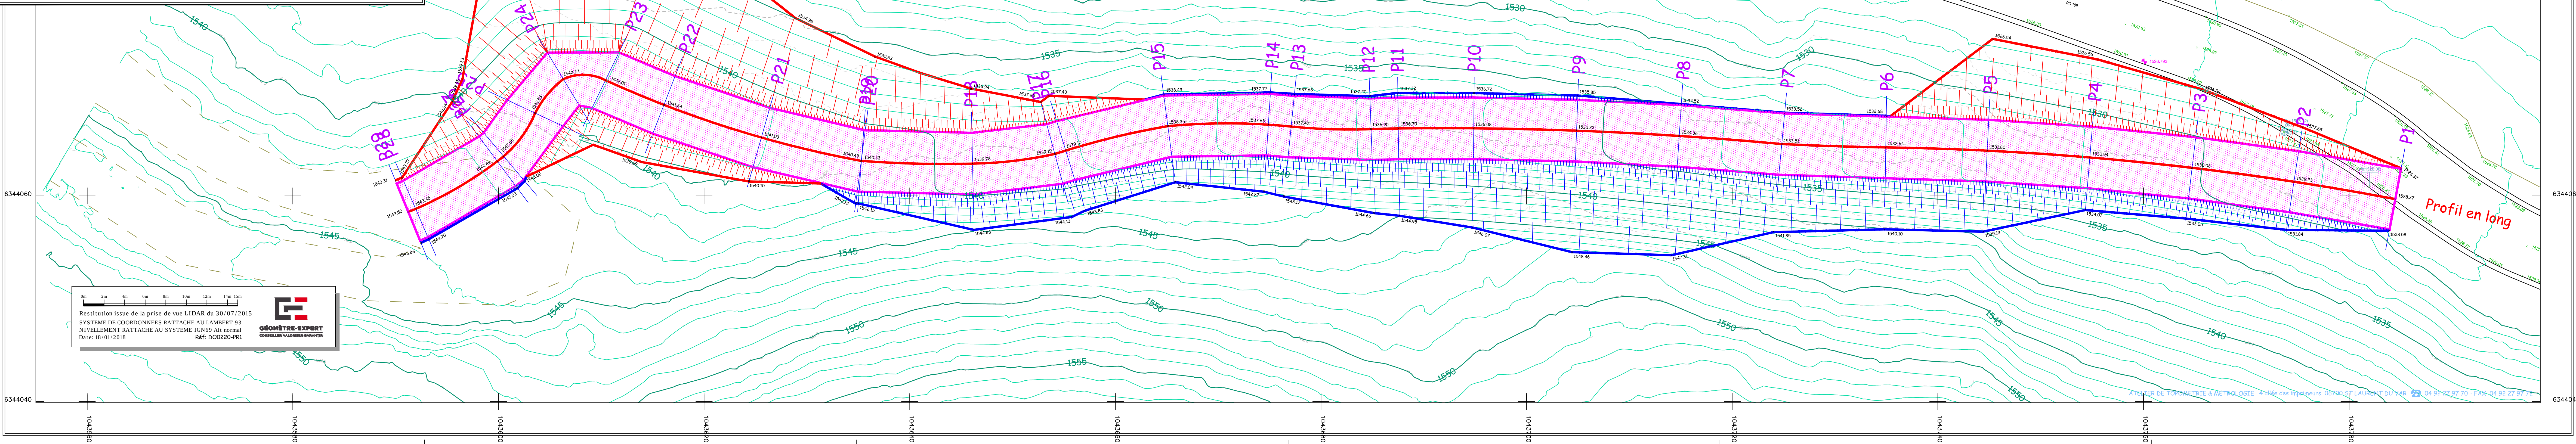

Profil en long