

ANNEXE 4- CERFA n° 14734*03 - PLAN DU PROJET

Lieu d'implantation de la serre agricole photovoltaïque : Lieu-dit « Petit Plan d'Auron », 83560 LA VERDIERE.

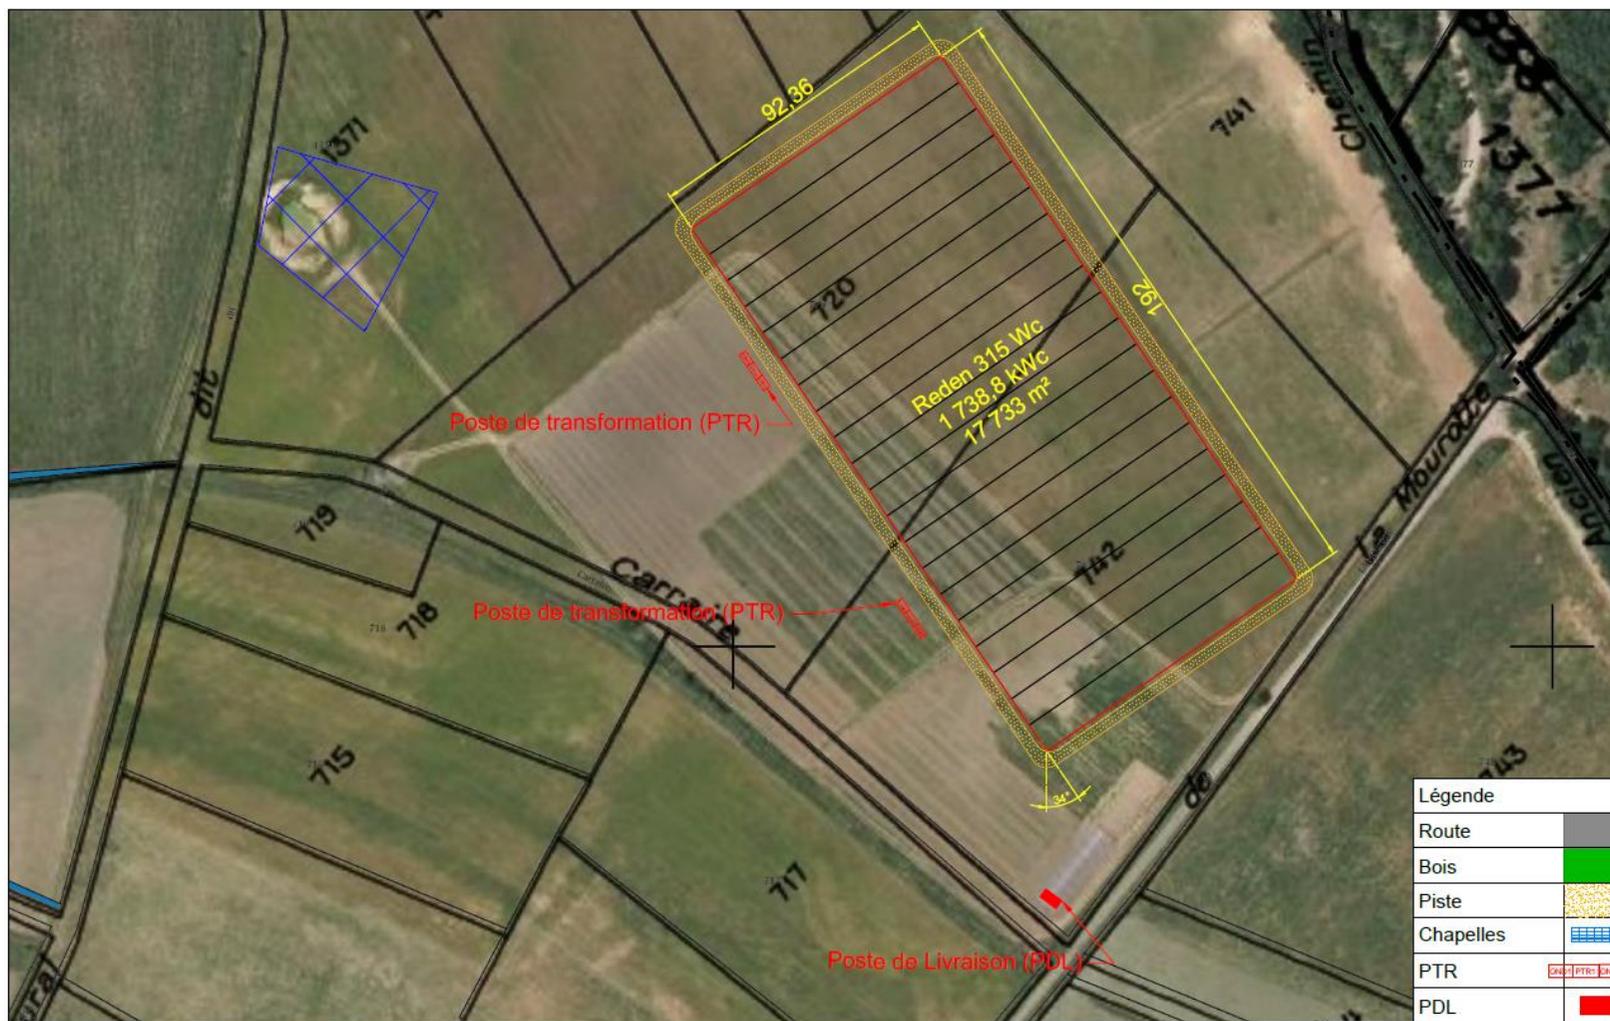


Figure 1 : Plan d'implantation de la serre