



SITUATION EXISTANTE

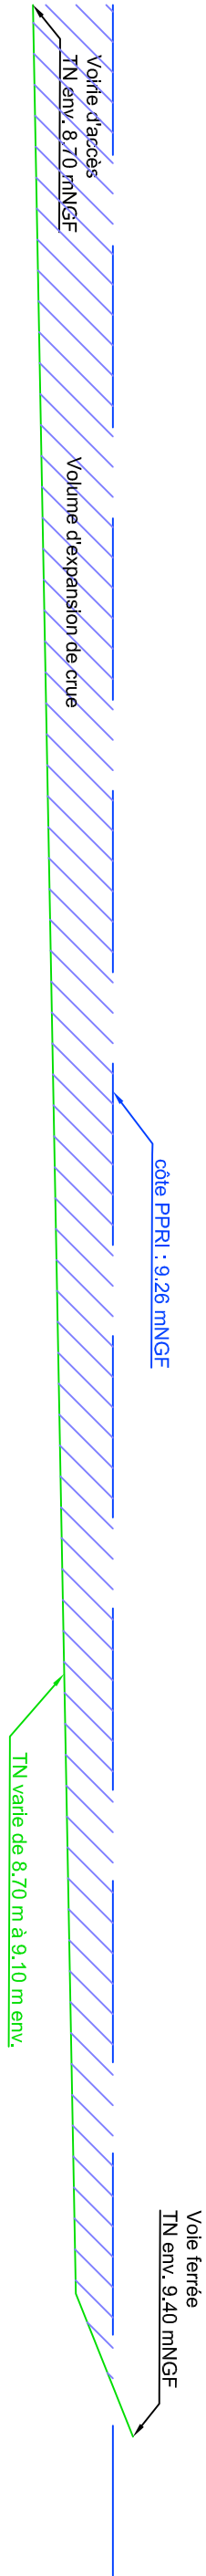

SITUATION FUTURE

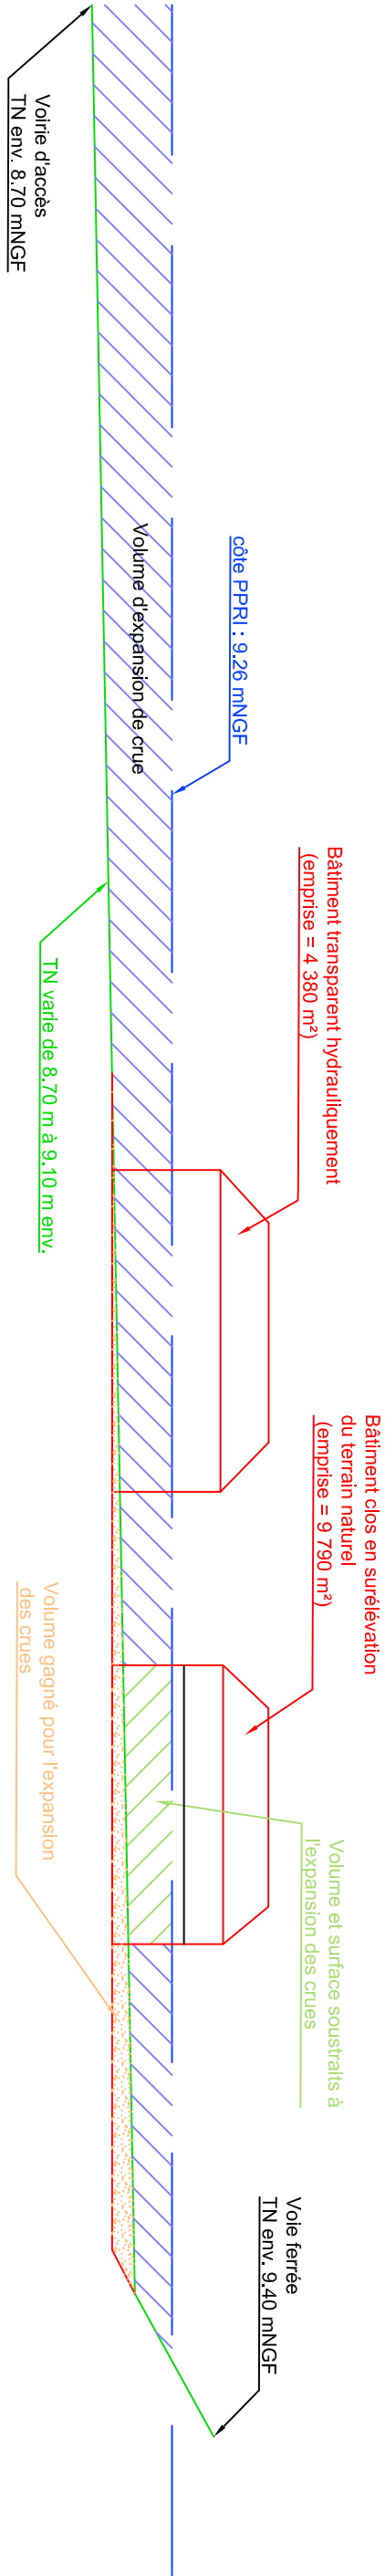

Nota: - Surface soustraite à l'expansion des crues inférieur à 10 000 m²
- Volume soustrait < volume gagné
- Coupe sans échelle
- Position des bâtiments indicative