


# AMENAGEMENT HYDRAULIQUE DU BASSIN SUPERIEUR DE L'ARC

## DESSERTE DU TERRITOIRE D'OLLIERES

### Annexe 8 - Traversées des cours d'eau et coupe d'arbres

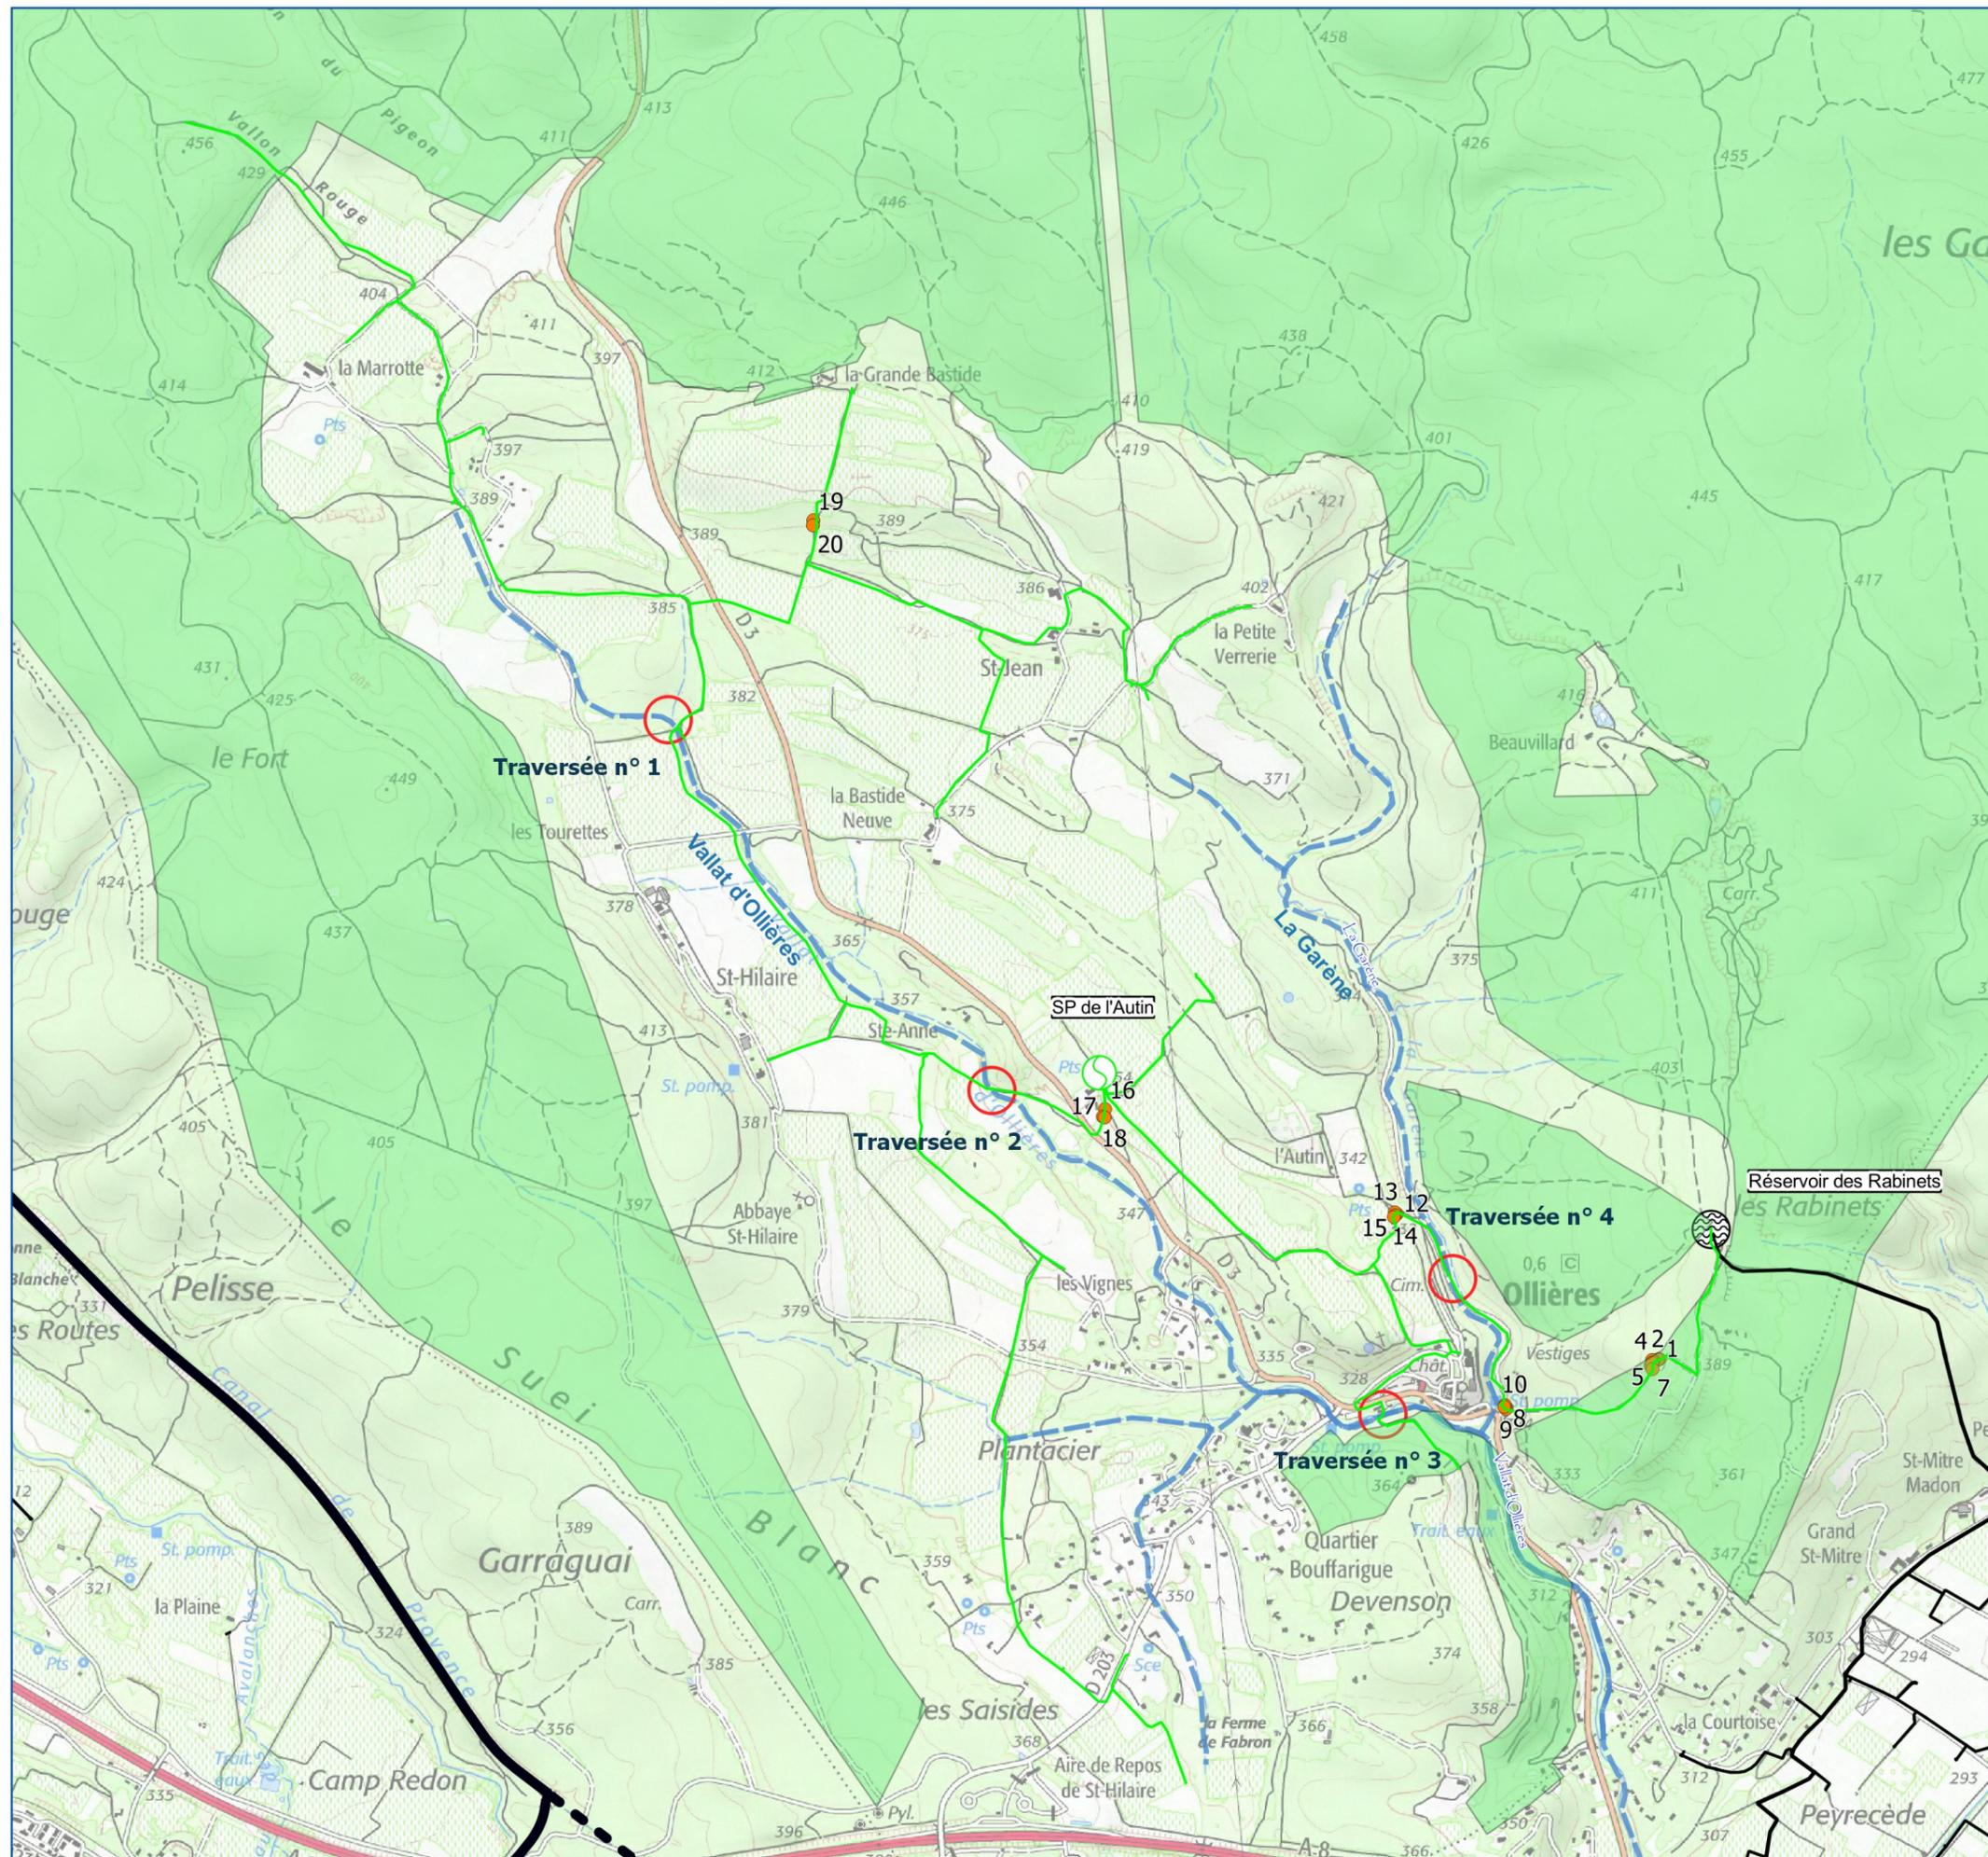

**Légende**

- Conduite projetée
- Conduite existante
- Station de pompage projetée
- Arbres à couper
- Traversées de cours d'eau
- Espaces Boisés Classés



N° : 2016\_07\_04-13 001 -  
Code Affaire Numéro Indice

Date : 16-12-2020  
Dessiné par : B. HOWES  
Référence fichier - 2017\_12\_20-OLLIERES.qgs  
Sources : Société du Canal de Provence - © IGN - SCAN25 ®