


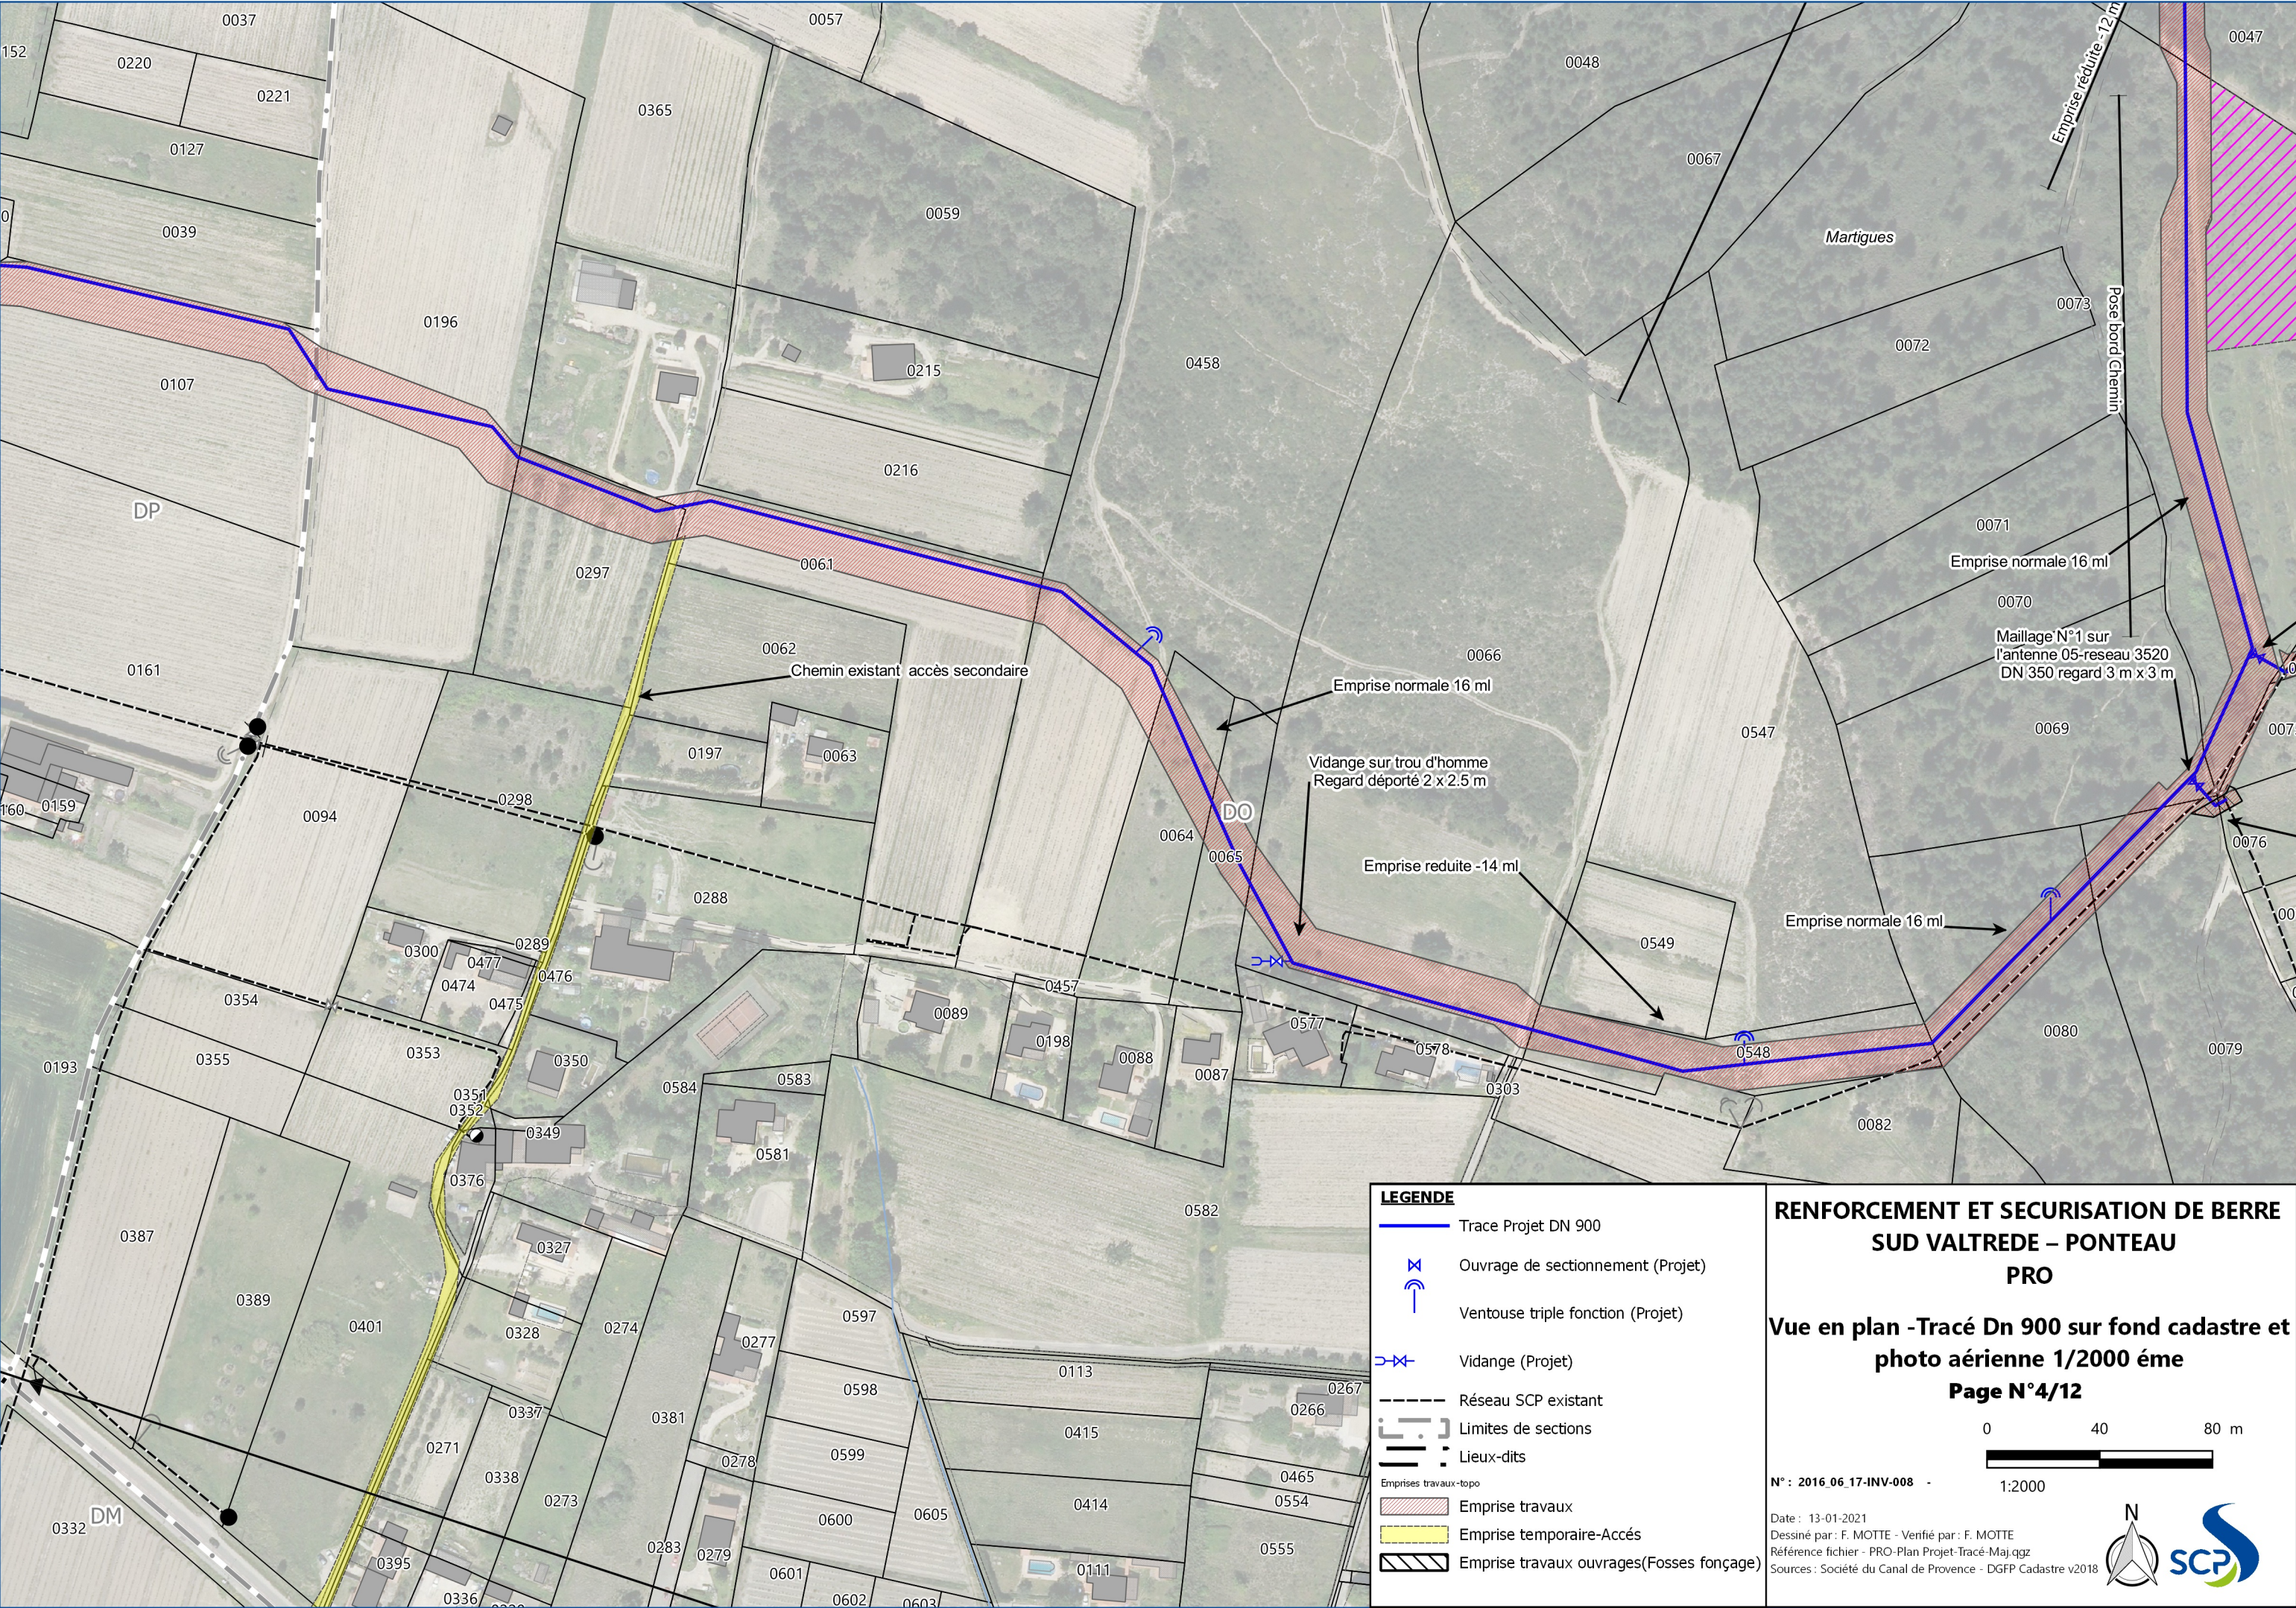


LEGENDE

- Trace Projet DN 900
- Ouvrage de sectionnement (Projet)
- Ventouse triple fonction (Projet)
- Vidange (Projet)
- Réseau SCP existant
- Limites de sections
- Lieux-dits
- Emprises travaux-topo
- Emprise travaux
- Emprise temporaire-Accès
- Emprise travaux ouvrages(Fosses fonçage)


RENFORCEMENT ET SECURISATION DE BERRE SUD VALTREDE - PONTEAU PRO

Vue en plan -Tracé Dn 900 sur fond cadastre et photo aérienne 1/2000 éme
Page N°4/12

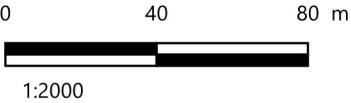

N° : 2016 06 17-INV-008 -
Date : 13-01-2021
Dessiné par : F. MOTTE - Vérifié par : F. MOTTE
Référence fichier - PRO-Plan Projet-Tracé-Maj.qgz
Sources : Société du Canal de Provence - DGFP Cadastre v2018



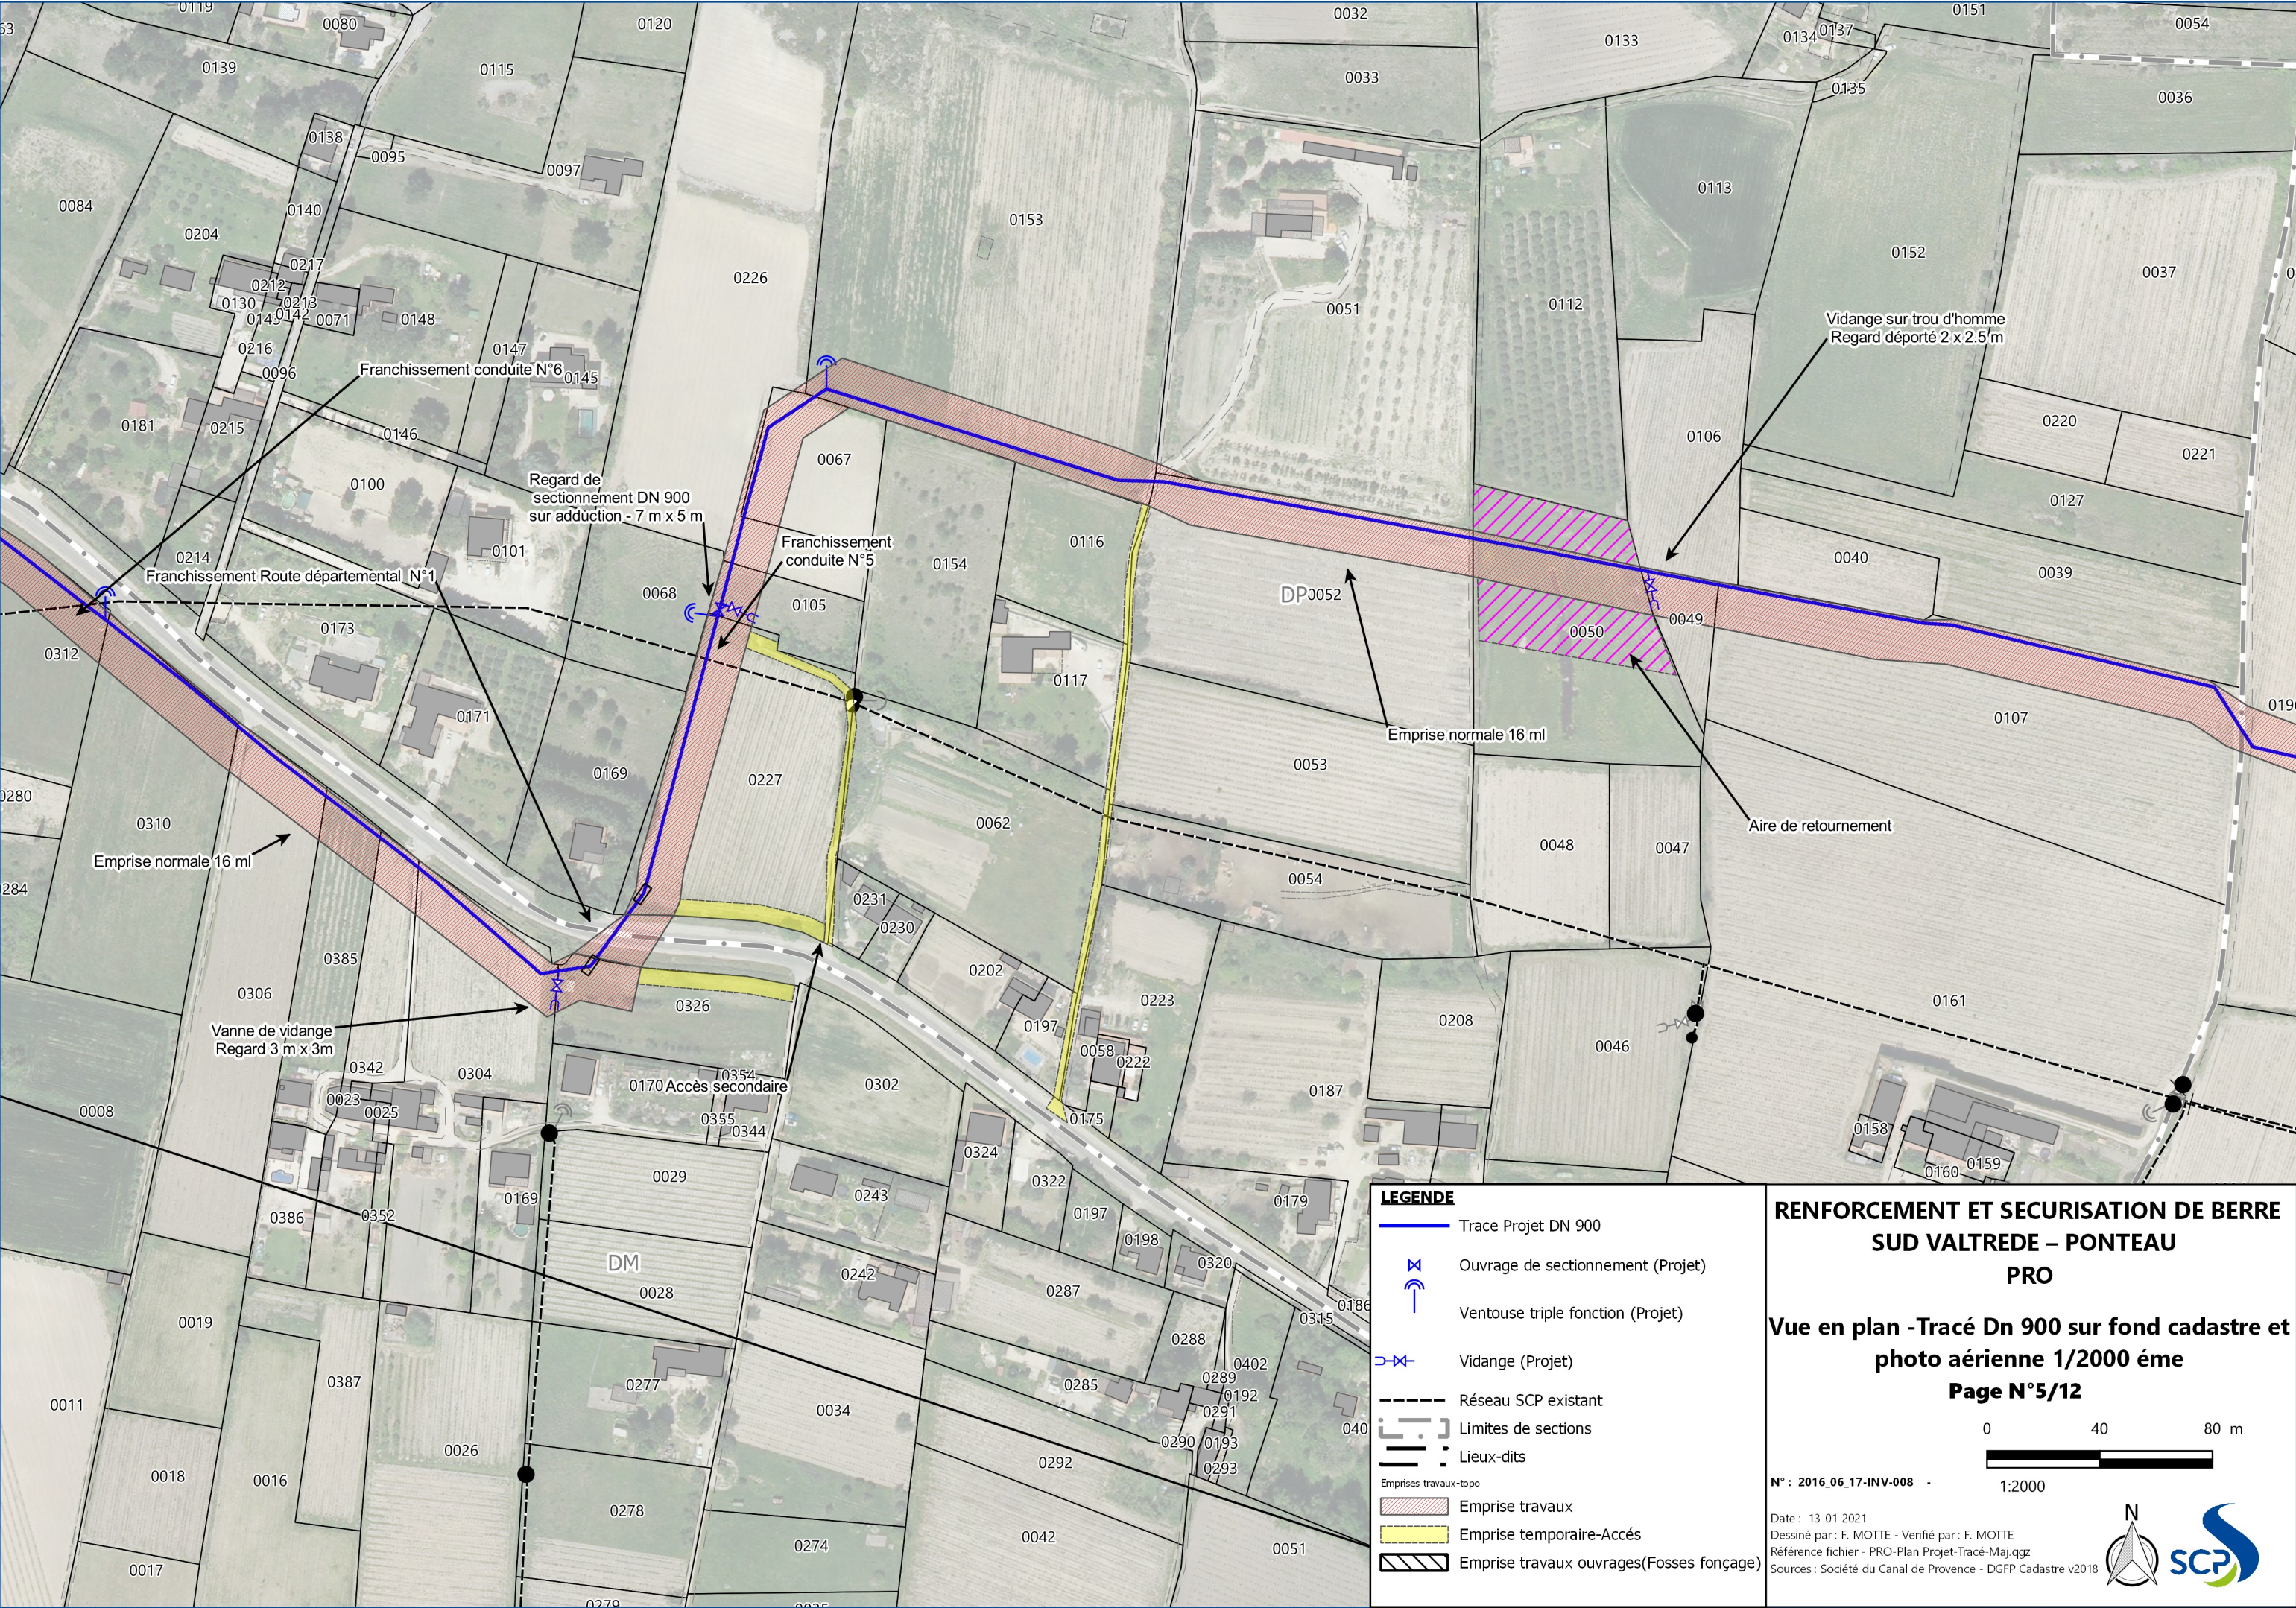



LEGENDE


- Trace Projet DN 900
- Ouvrage de sectionnement (Projet)
- Ventouse triple fonction (Projet)
- Vidange (Projet)
- Réseau SCP existant
- Limites de sections
- Lieux-dits
- Emprises travaux-topo
- Emprise travaux
- Emprise temporaire-Accès
- Emprise travaux ouvrages(Fosses fonçage)

**RENFORCEMENT ET SECURISATION DE BERRE
SUD VALTREDE – PONTEAU
PRO**

**Vue en plan -Tracé Dn 900 sur fond cadastre et
photo aérienne 1/2000 ème
Page N°5/12**

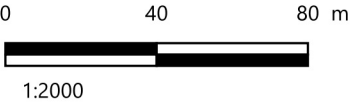

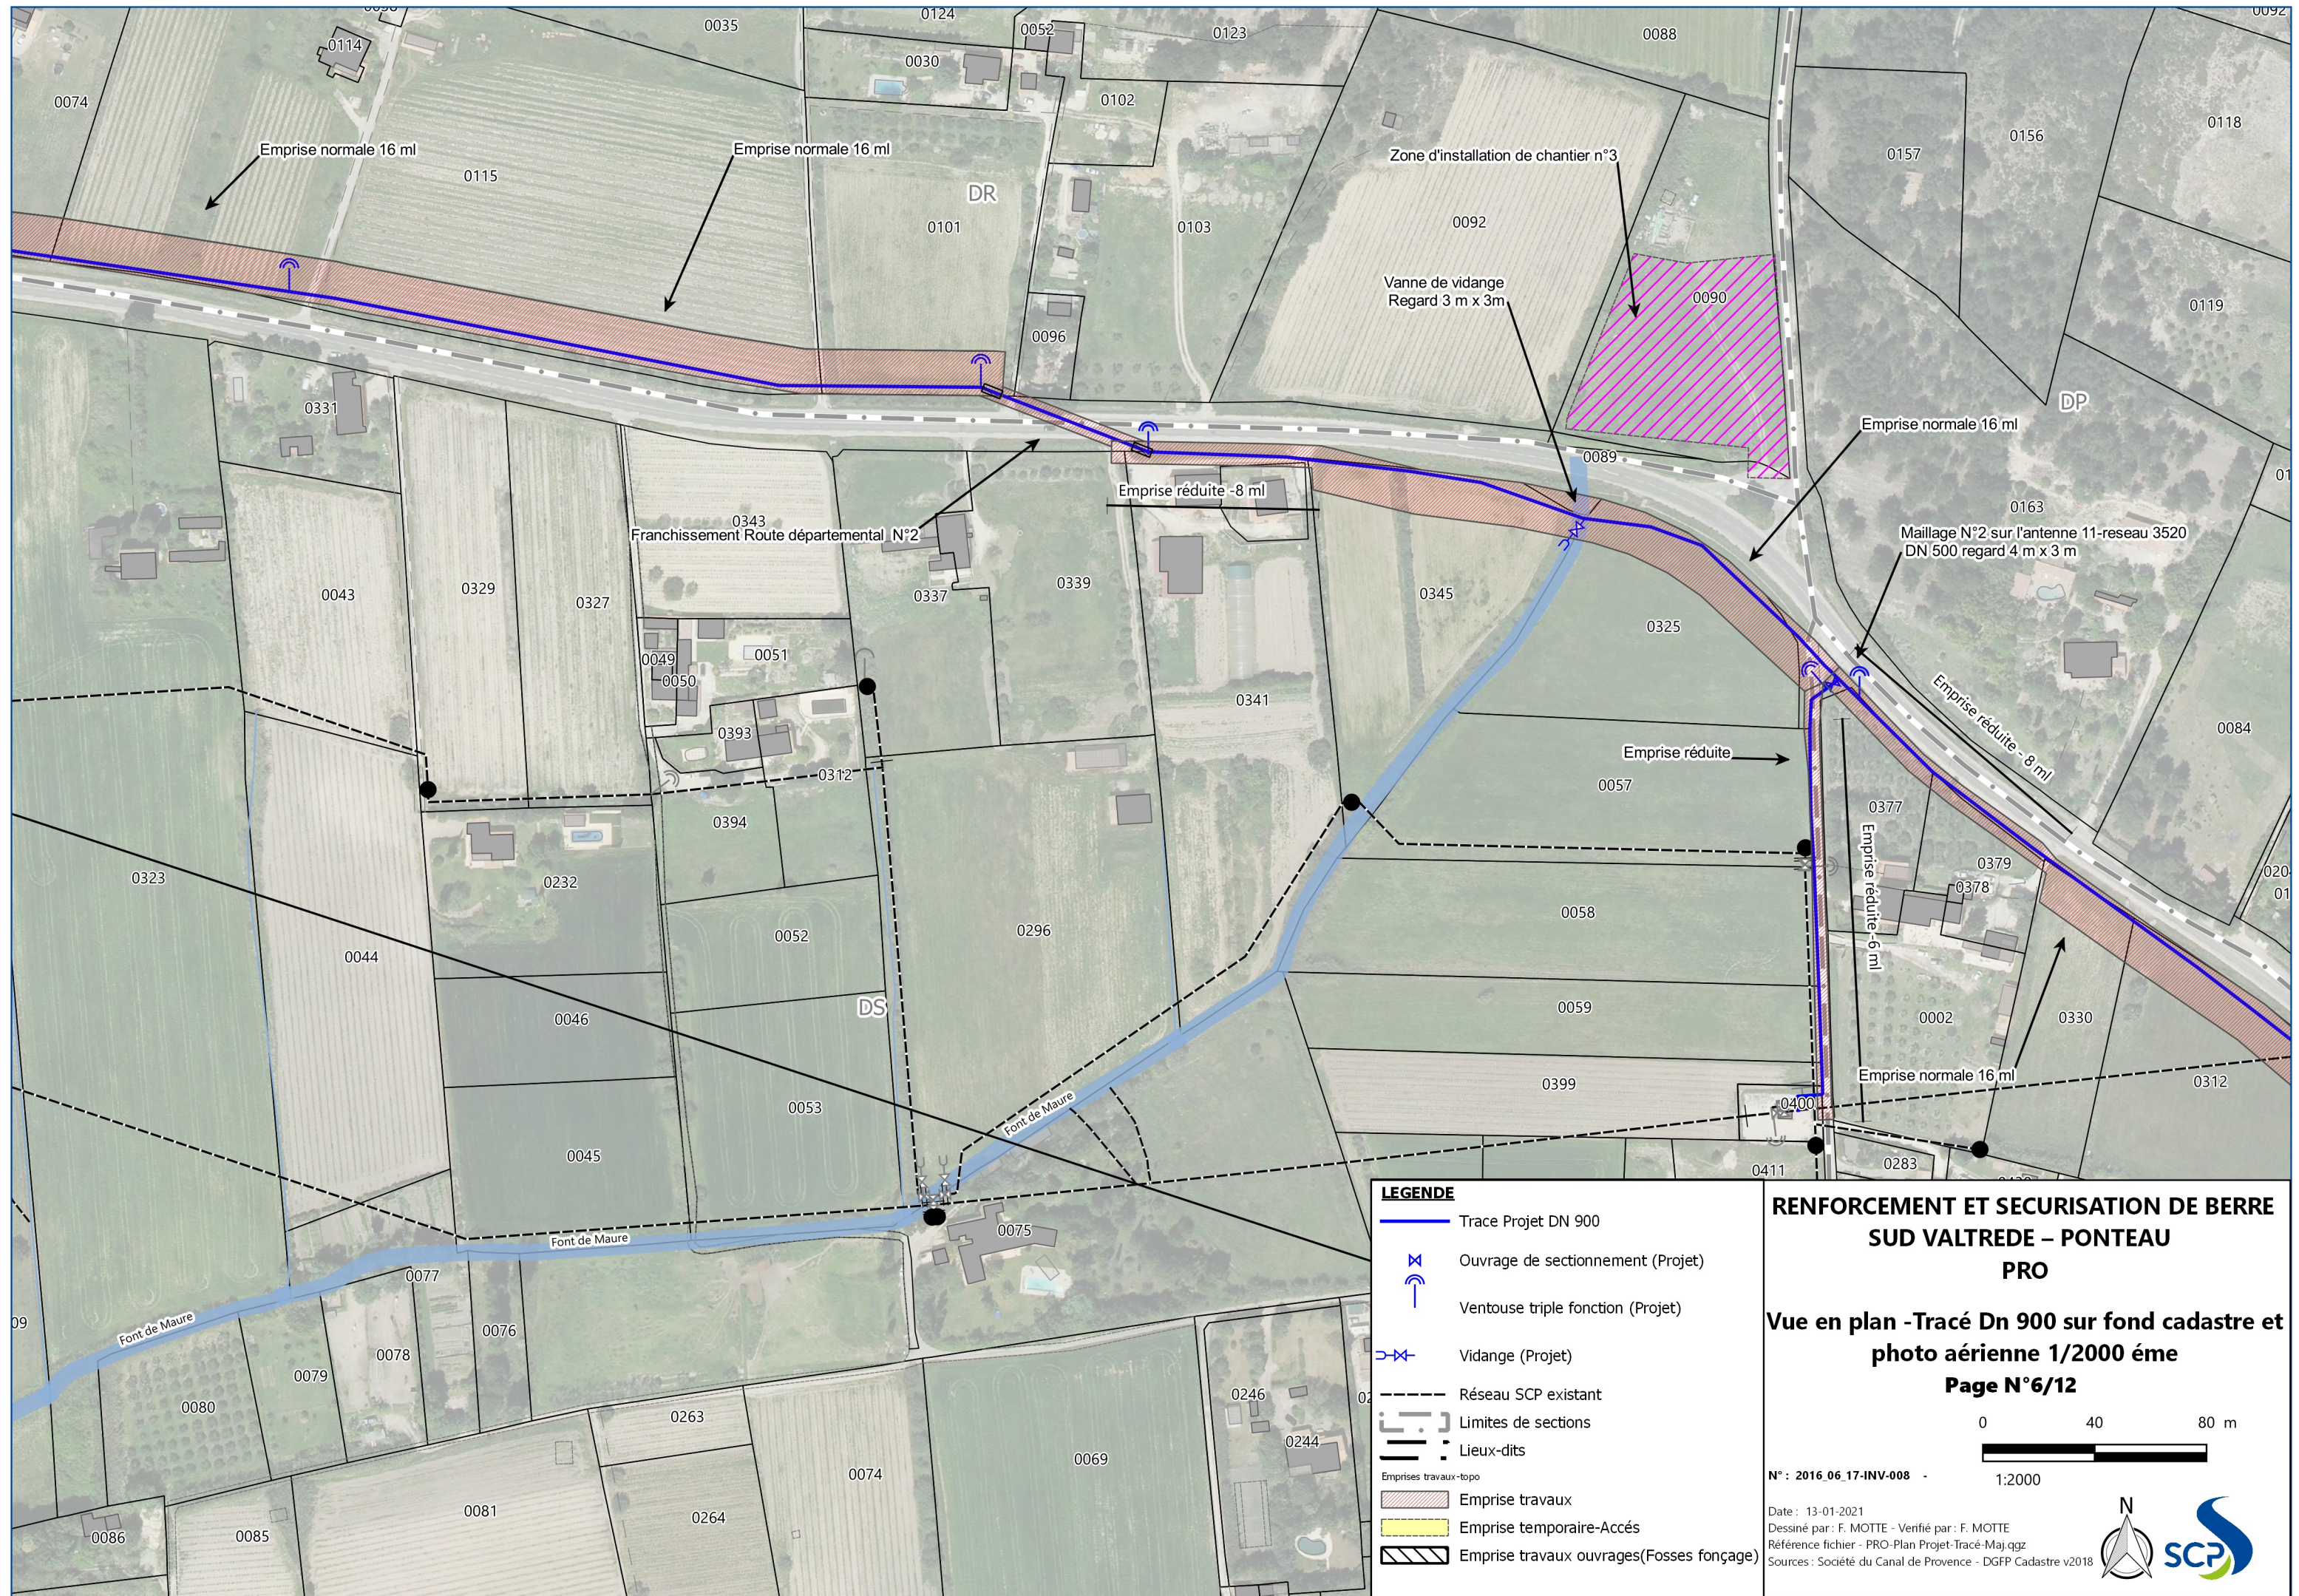

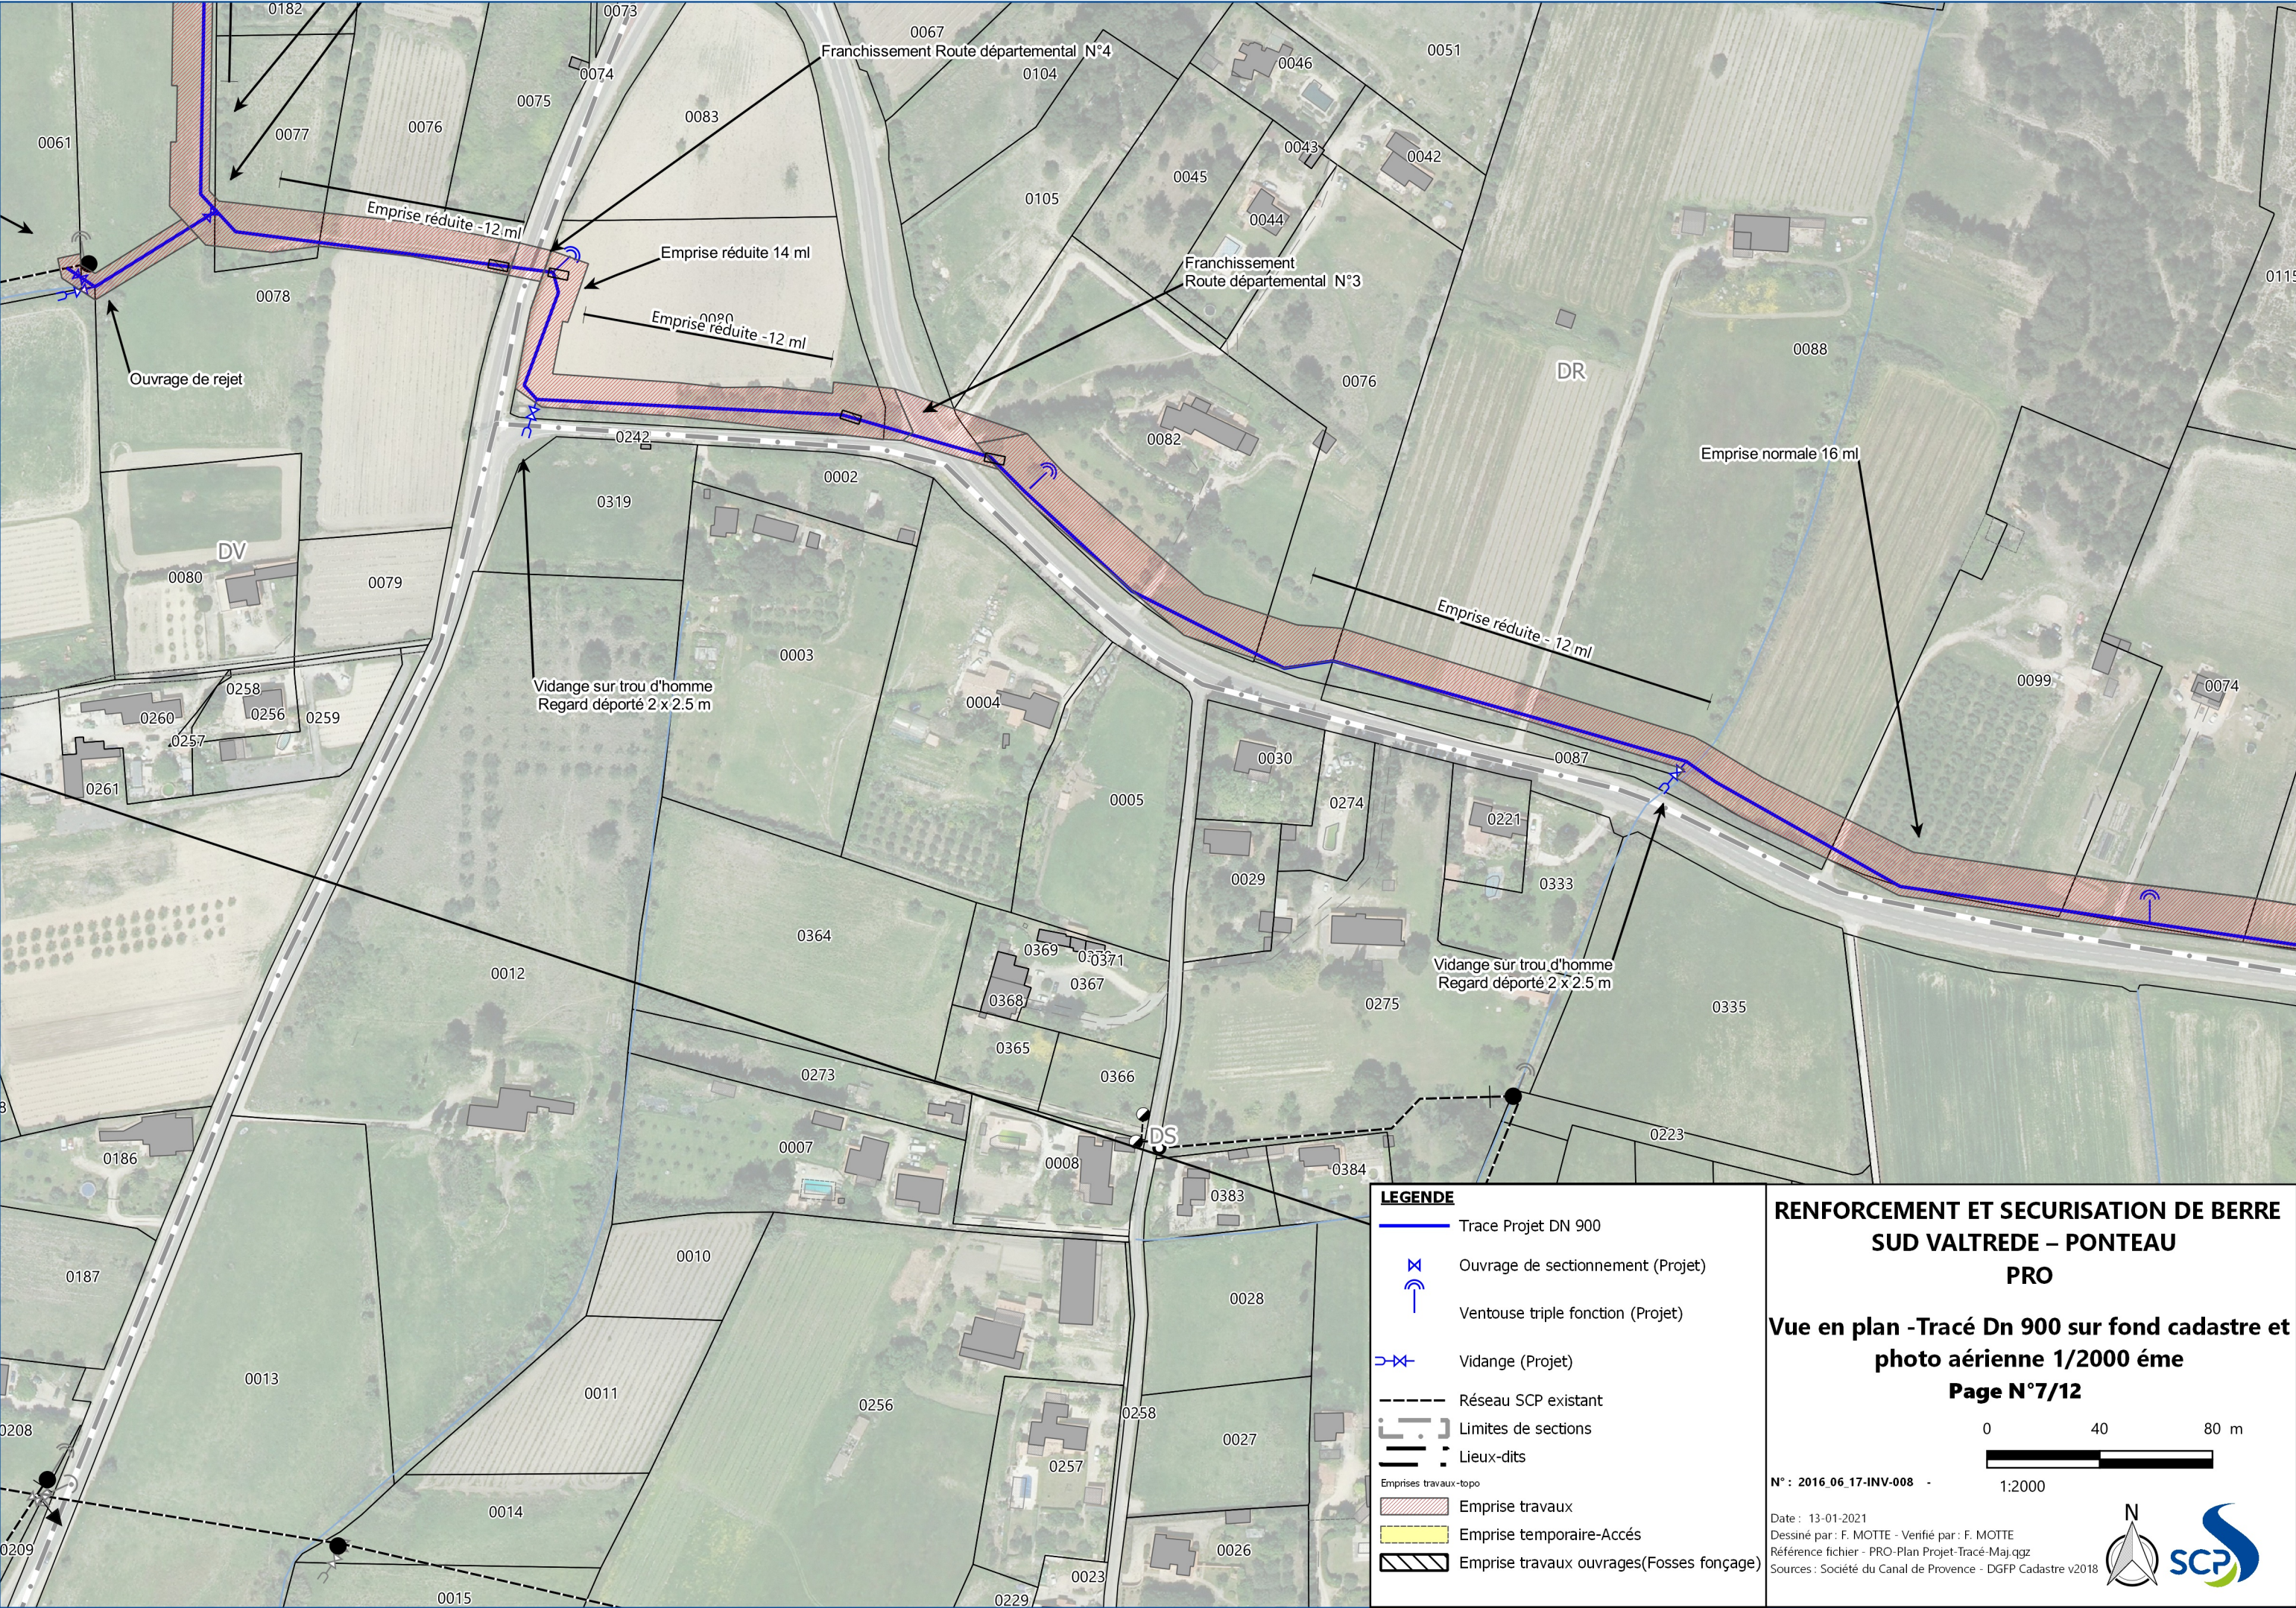

LEGENDE

- Trace Projet DN 900
- Ouvrage de sectionnement (Projet)
- Ventouse triple fonction (Projet)
- Vidange (Projet)
- Réseau SCP existant
- Limites de sections
- Lieux-dits
- Emprises travaux-topo
- Emprise travaux
- Emprise temporaire-Accès
- Emprise travaux ouvrages(Fosses fonçage)

**RENFORCEMENT ET SECURISATION DE BERRE
SUD VALTREDE – PONTEAU
PRO**


**Vue en plan -Tracé Dn 900 sur fond cadastre et
photo aérienne 1/2000 ème
Page N°7/12**

0 40 80 m

1:2000

N° : 2016.06.17-INV-008

Date : 13-01-2021
Dessiné par : F. MOTTE - Vérifié par : F. MOTTE
Référence fichier - PRO-Plan Projet-Tracé-Maj.qgz
Sources : Société du Canal de Provence - DGFP Cadastre v2018

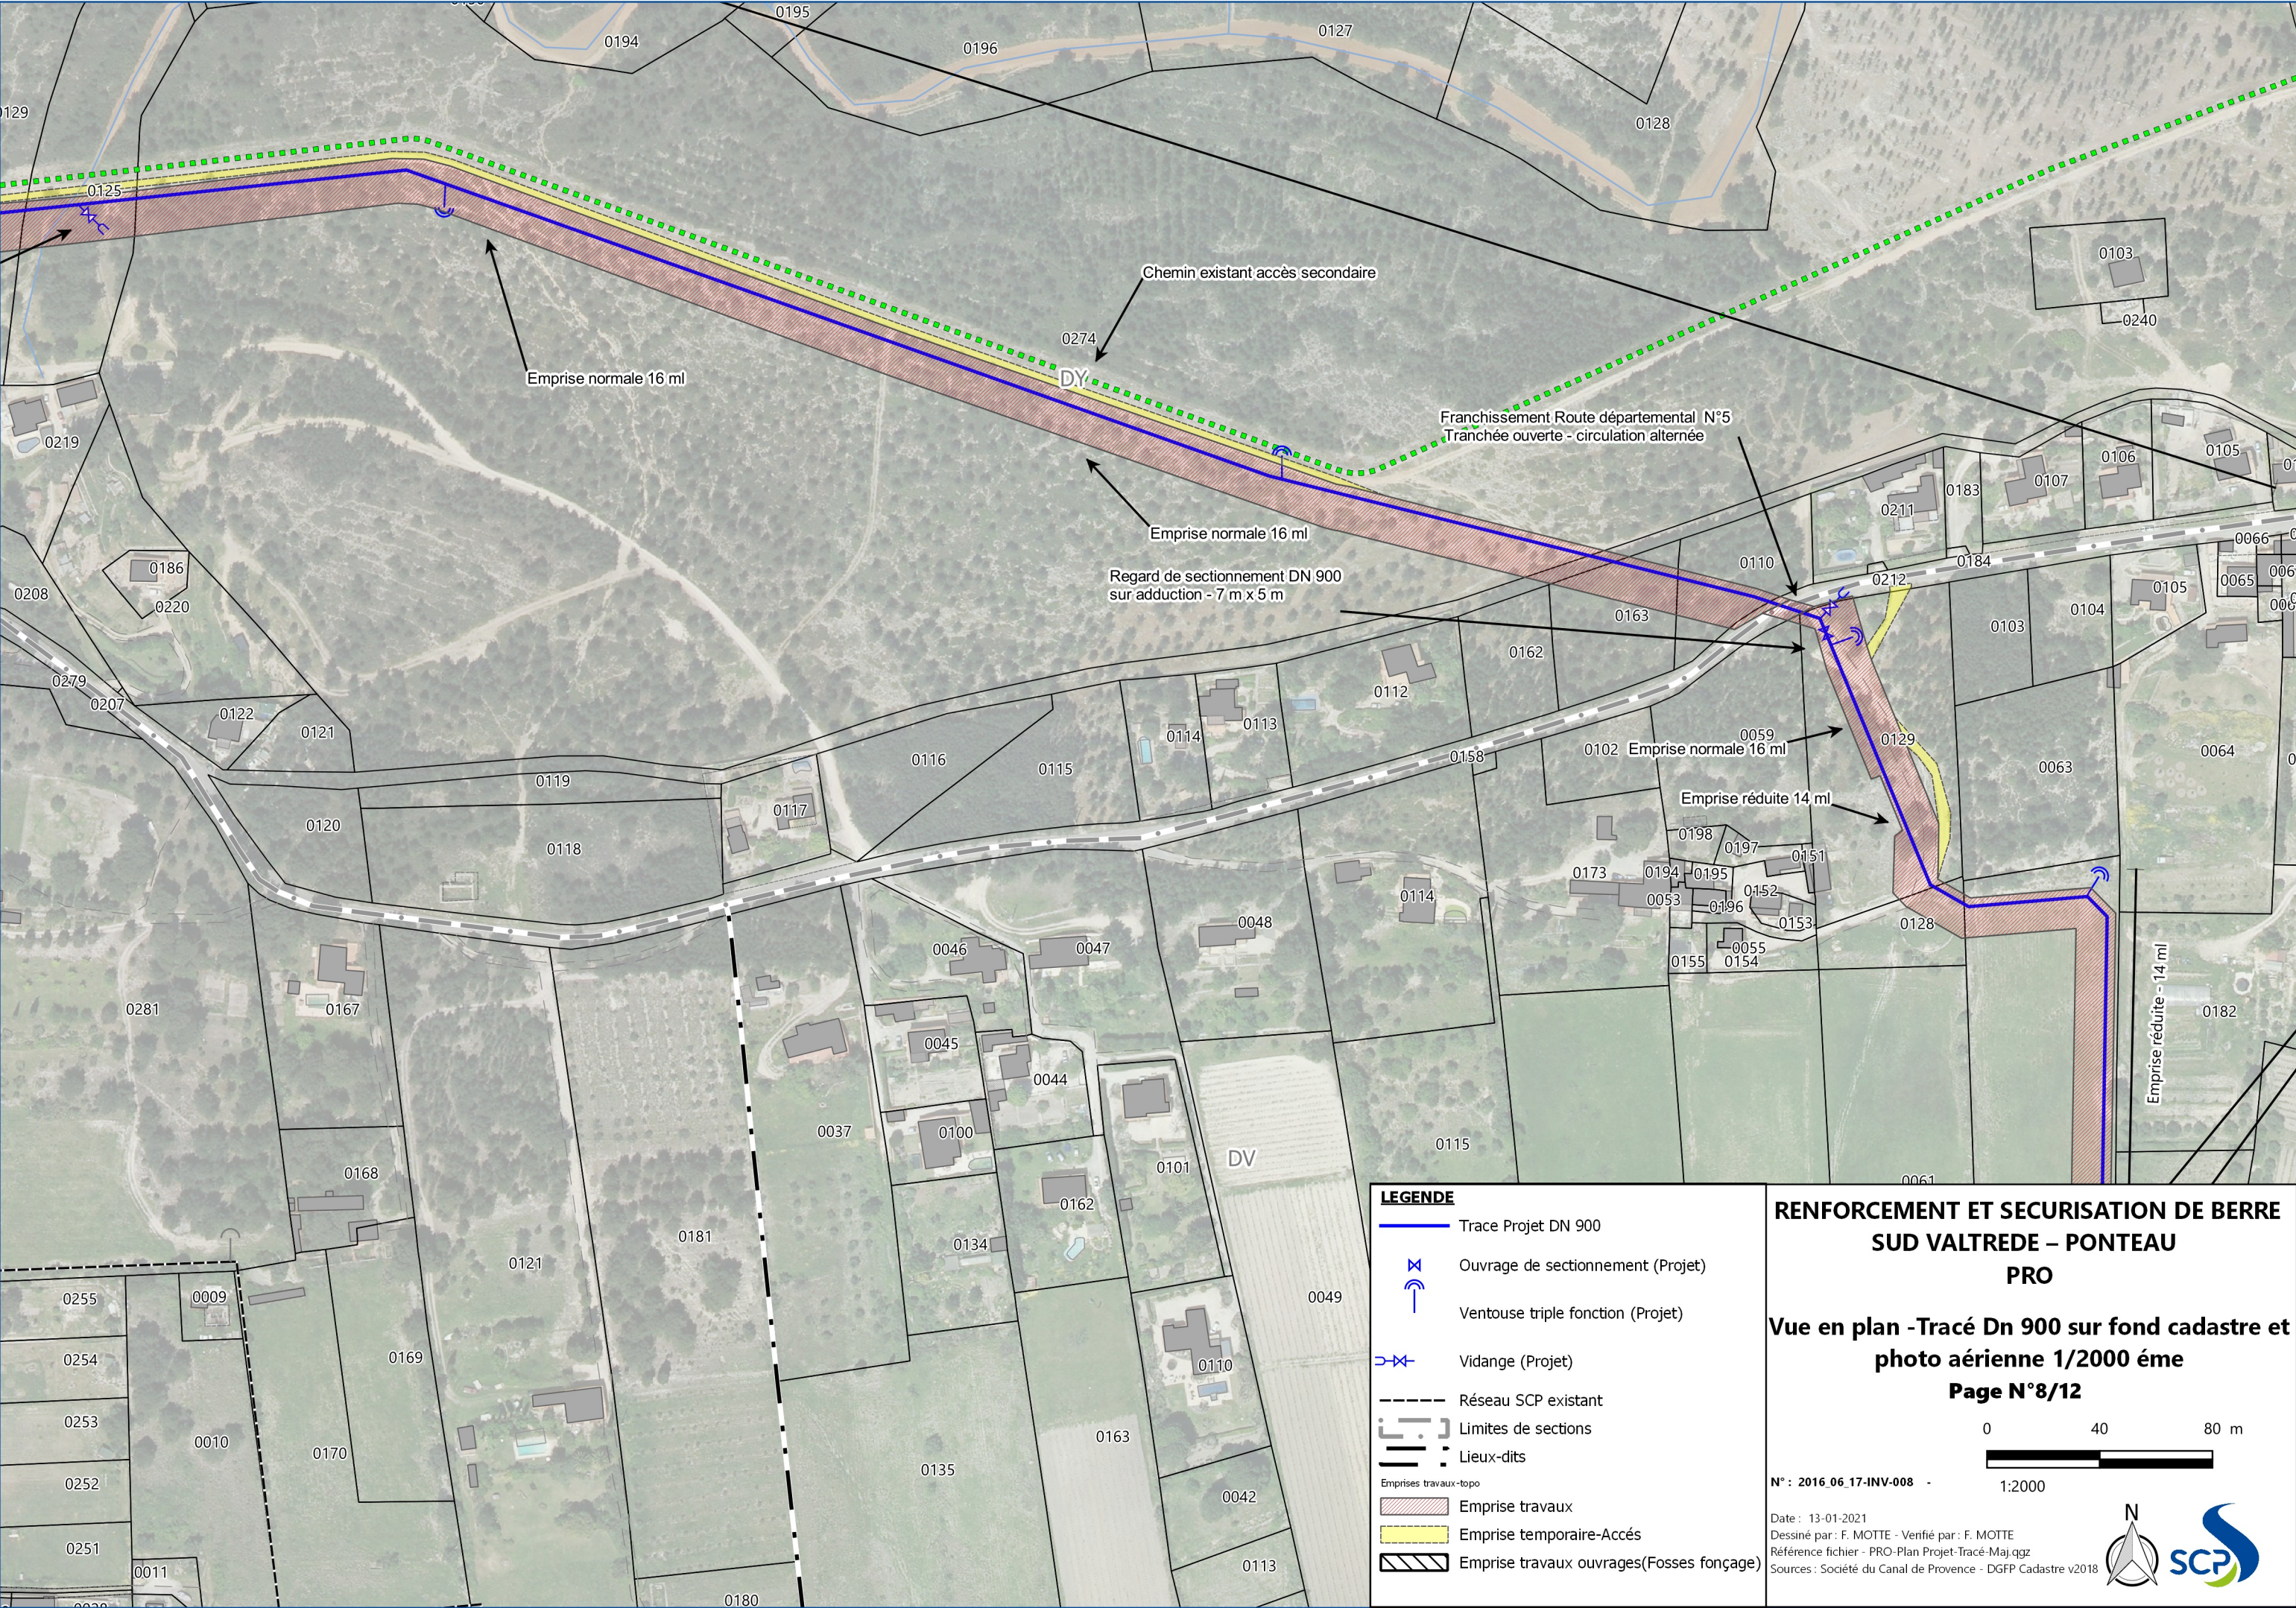


LEGENDE

- Trace Projet DN 900
- Ouvrage de sectionnement (Projet)
- Ventouse triple fonction (Projet)
- Vidange (Projet)
- Réseau SCP existant
- Limites de sections
- Lieux-dits
- Emprises travaux-topo
- Emprise travaux
- Emprise temporaire-Accès
- Emprise travaux ouvrages(Fosses fonçage)

**RENFORCEMENT ET SECURISATION DE BERRE
SUD VALTREDE – PONTEAU
PRO**

**Vue en plan -Tracé Dn 900 sur fond cadastre et
photo aérienne 1/2000 ème
Page N°8/12**

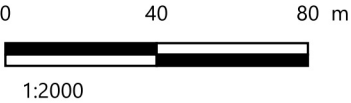

N° : 2016 06 17-INV-008 -
Date : 13-01-2021
Dessiné par : F. MOTTE - Vérifié par : F. MOTTE
Référence fichier - PRO-Plan Projet-Tracé-Maj.ggz
Sources : Société du Canal de Provence - DGFP Cadastre v2018

