

COMMUNE DE TOURRETTES

Lieu-dit : L'hubac des Colles

Section : I

Numéros : 74-75-110-112-418p-419-420

LOTISSEMENT
"Les Petits Crouis"


PLAN DES TRAVAUX

Voirie -Pluvial

ECHELLE : 1 / 1000

PA8-vp

COUPE TYPE VOIE PROJETEE (ouest-est)

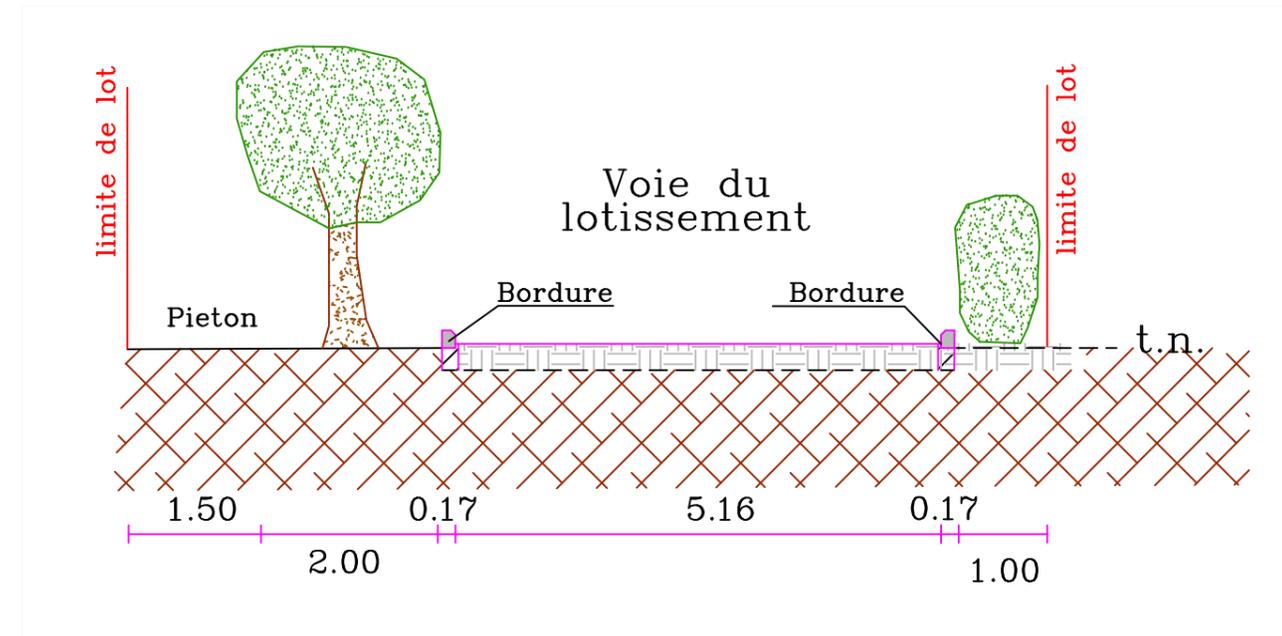

Légende projet:

Voirie:

- 218.00 Altitude projetée
- 5.5 Dimension chaussée
- 2% Pente voirie


Pluvial:

- 500 Réseau avec diamètre
- 216.50 Altitude projetée (fil d'eau)
- Grille
- Regard branchement lot avec départ 200 mm
- Fossés

Végétation:

- ✕ Arbres à couper pour la création de la voie (15)
 Ces arbres seront remplacés et implantés dans les espaces verts

| | |
|--|--|
| | |
| | |
| | |
| | |

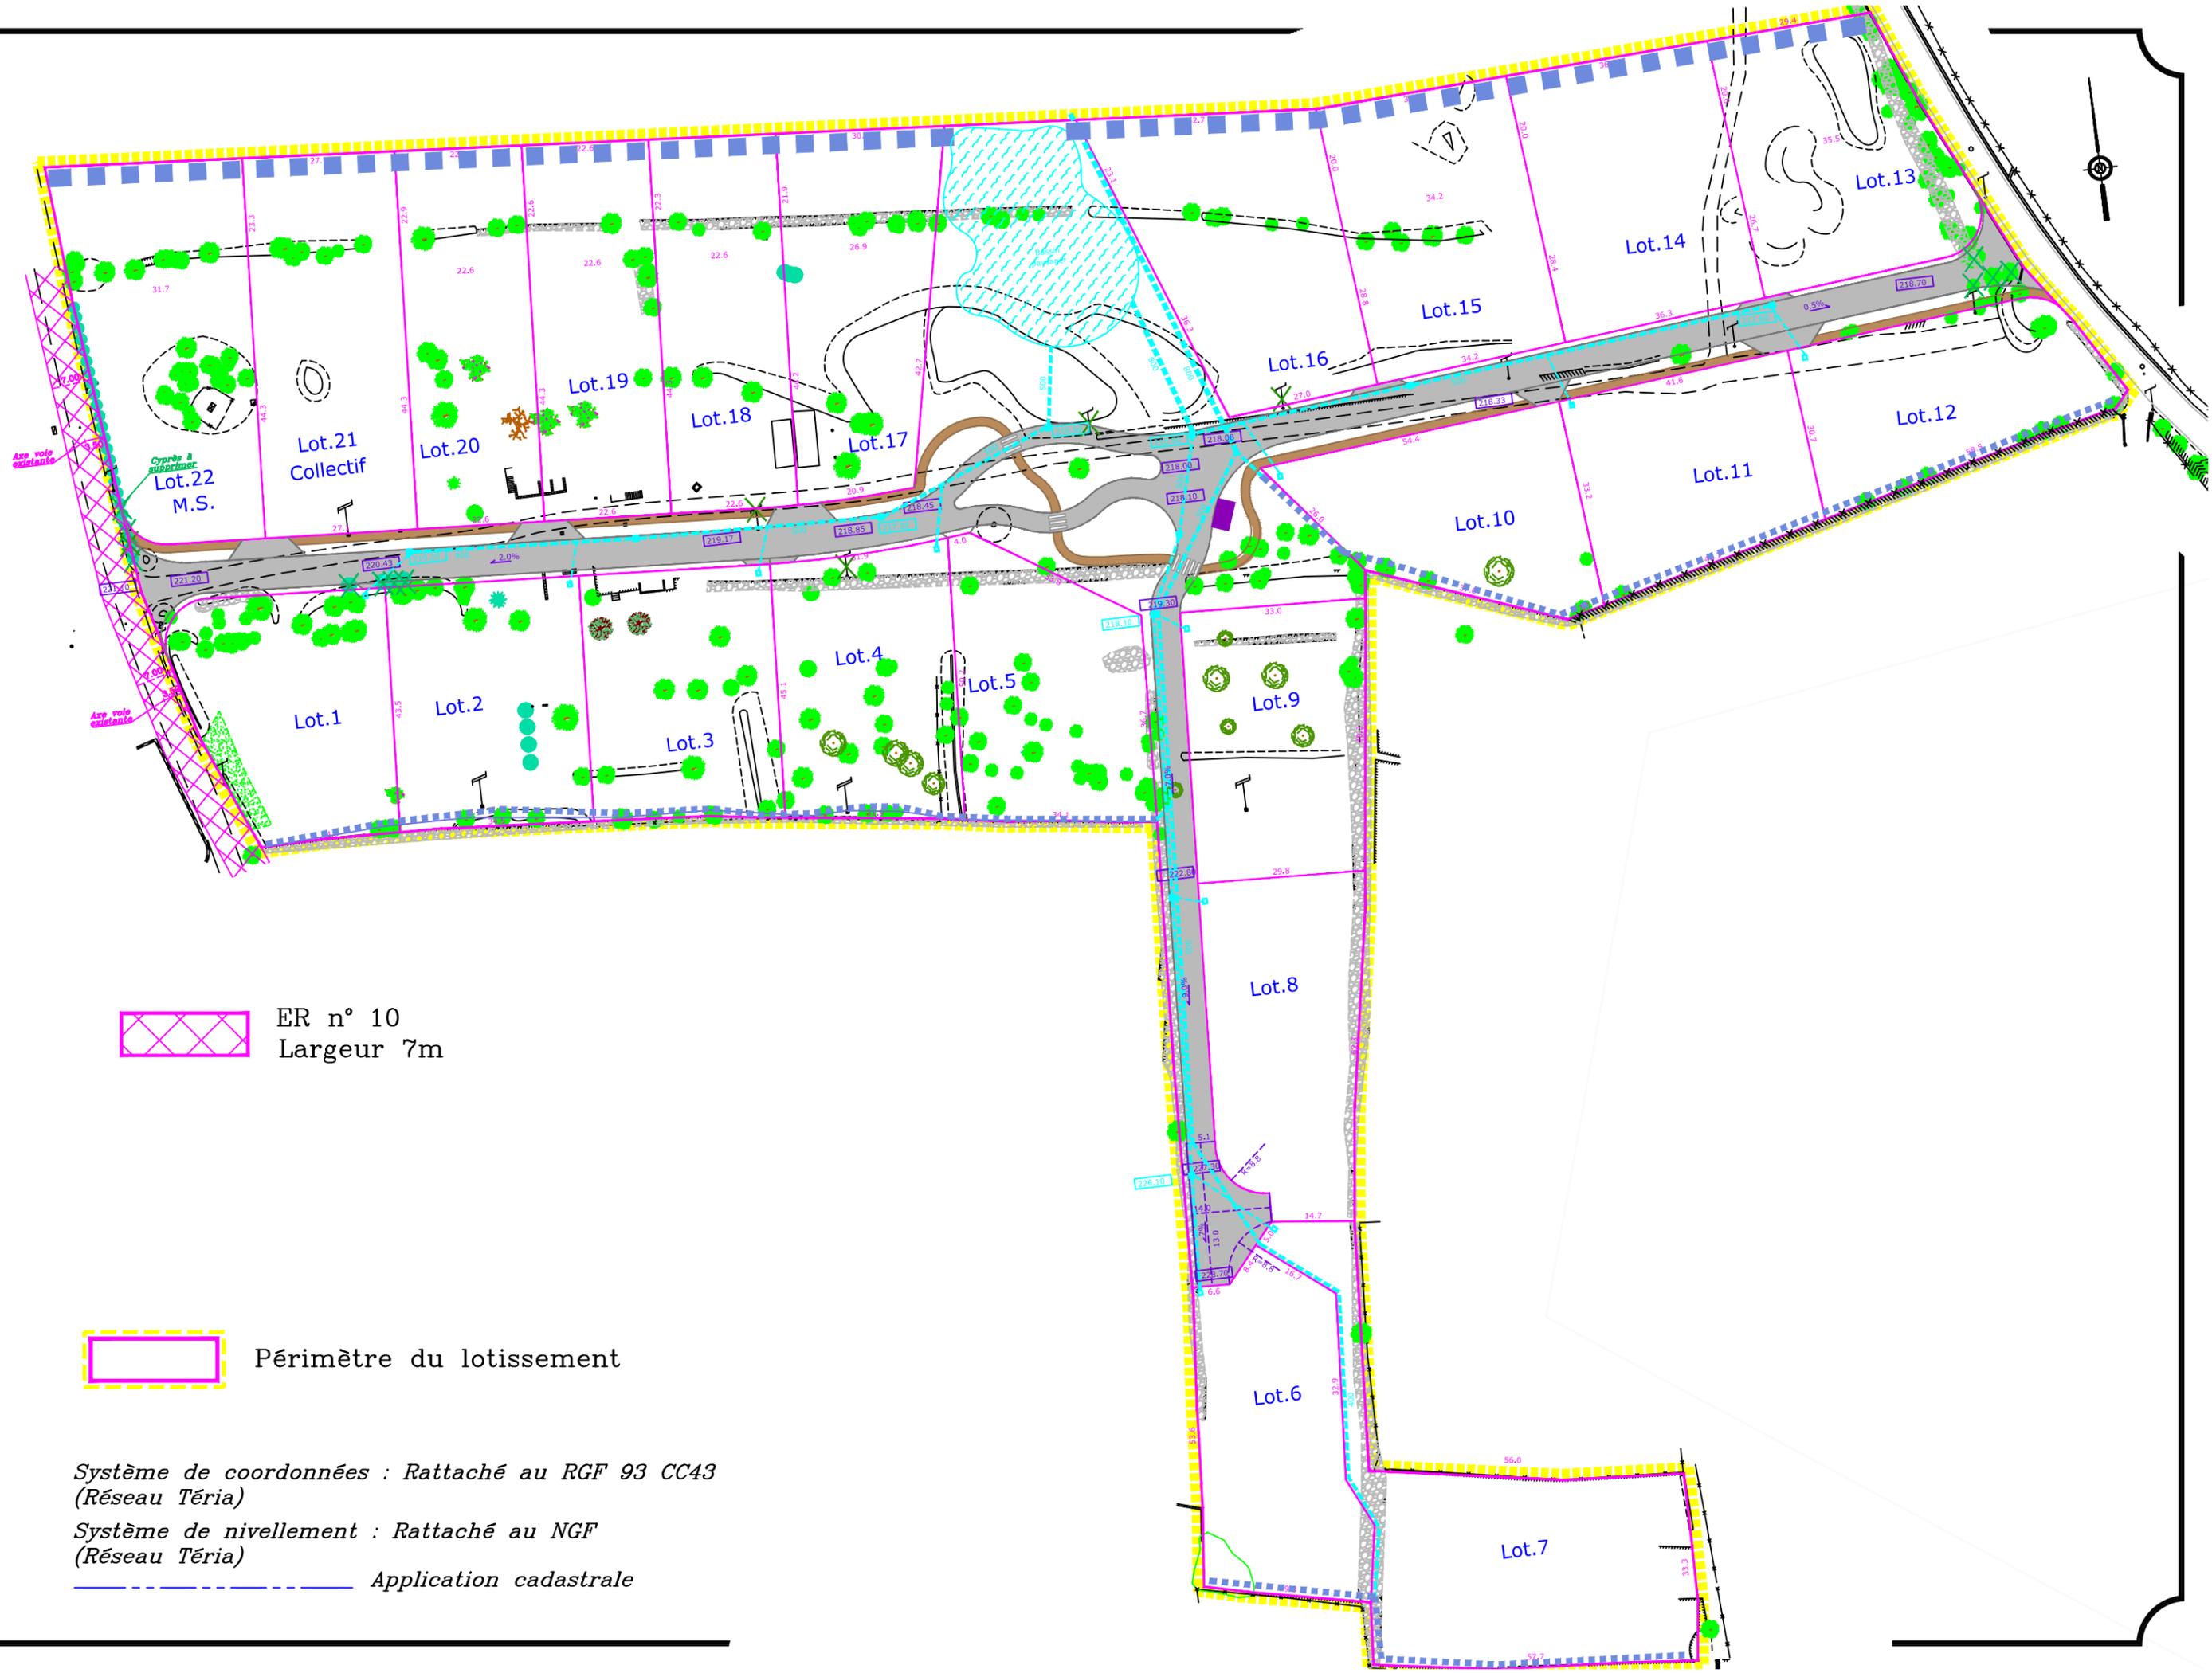

 ER n° 10
 Largeur 7m

 Périmètre du lotissement

*Système de coordonnées : Rattaché au RGF 93 CC43
 (Réseau Téria)*

*Système de nivellement : Rattaché au NGF
 (Réseau Téria)*

Application cadastrale