



M. JEAN-JACQUES MURRAY VILLA LAS BRISAS

Les Parcs de Saint-Tropez
83990 - SAINT-TROPEZ

AVP

AMARRAGE DEVANT VILLA "LAS BRISAS"

PLAN D'IMPLANTATION

	Modifications	Phase	Date
0	Première diffusion		30/04/2021
1	Mise à jour relevé biocénose		02/05/2021

Dessin: FVI Contr: ESA Appro: SLE Echelle : 1/1250 Numéro Affaire : CORJIM 44-2021

C O R 0 4 4 2 1 A V P I M P L 0 1 1



Référence DWG : C:\CORINTHE\Projets\JJ MURAY\CORJIM 44-2021\2_Mission\5_AVP\Plans\COR-044-21-AVP-IMPL-01-1.dwg




890 chemin du Peyrat ZA du Grand Pont 83310 Grimaud, France
Tél: +33(0)4.94.97.05.25 - Fax: +33(0)4.94.81.53.89
E.mail: contact@corinthe-ing.com - Web: www.corinthe-ing.com

Ces documents sont confidentiels et établis à l'intention exclusive de ses destinataires. Ils peuvent contenir des données protégées par des droits de propriété intellectuelle. Toute utilisation de ces documents non conforme à leur destination, toute reproduction, toute diffusion ou toute publication, totale ou partielle, est interdite, sauf autorisation expresse de Corinthe Ingénierie. Copyright©CORINTHE Ingénierie. Tous droits réservés.

Niveaux d'Eau

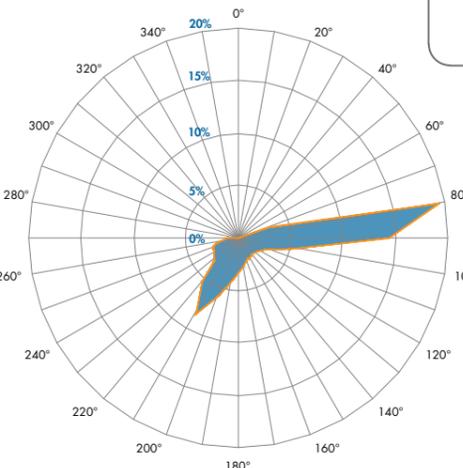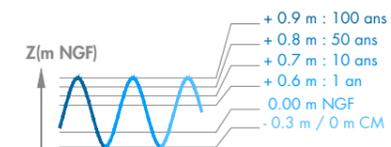


Rose de directions de provenance de la Houle au Point
Long: 6°54,786' E / Lat: 43°19,980' N
Source: DHI (de 1979 à 2017)

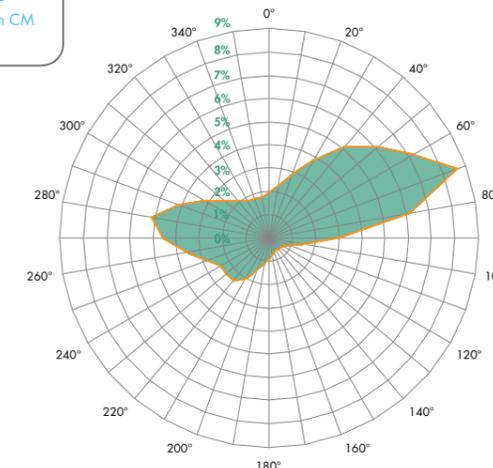

Rose de directions de provenance du Vent au Point
Long: 6°54,786' E / Lat: 43°19,980' N
Source: DHI (de 1979 à 2017)

LOCALISATION DU SITE

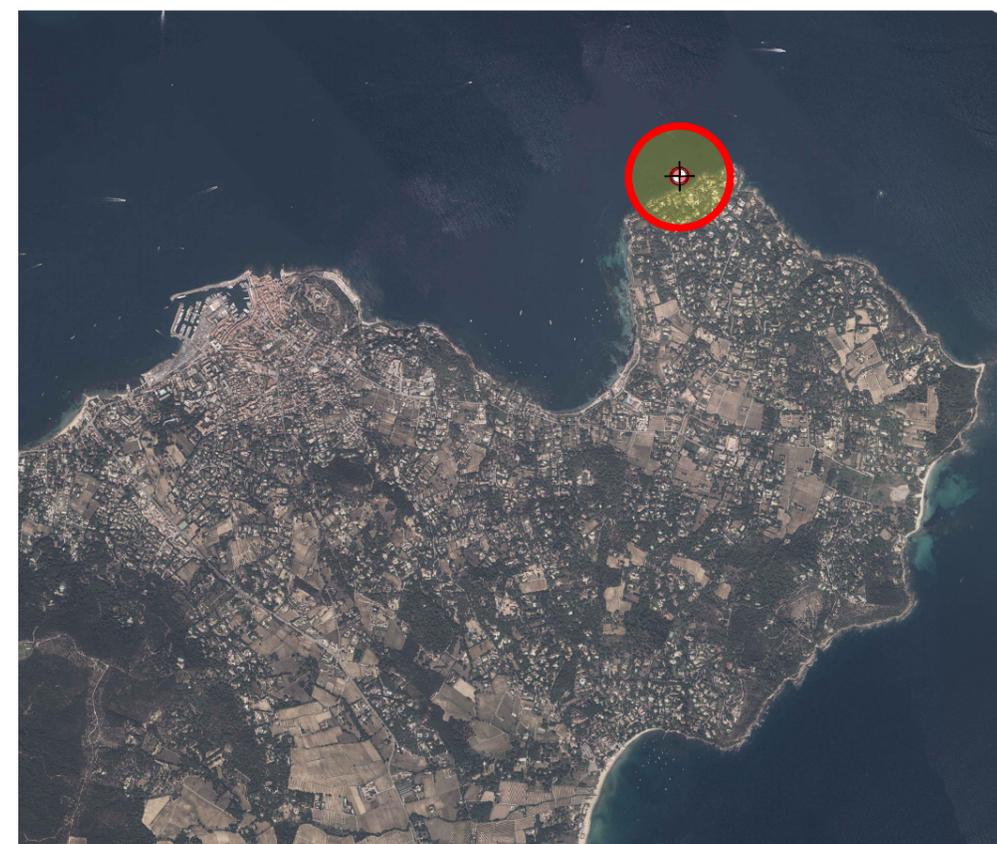

DOCUMENTS DE RÉFÉRENCE :

Bathymétrie :

Issu de la Litto3D® - PACA 2015 "Source Diffusion SHOM"

Biocénose :

Éléments transmis par La COMCOM du Golfe de Saint-Tropez

"Biocénoses 2016 v3_20171218.shp"

Mise à jour biocénose suite rapport P2A Avril 2021

"P2A_Rapport de mission_LasVillas.pdf"


Images Aériennes :

Ortho-Images fournis par Geoservices IGN.

"83-2017-0990-6250-LA93-OM20-E080.jp2"


"83-2017-0995-6250-LA93-OM20-E080.jp2"

"83-2017-1000-6250-LA93-OM20-E080.jp2"

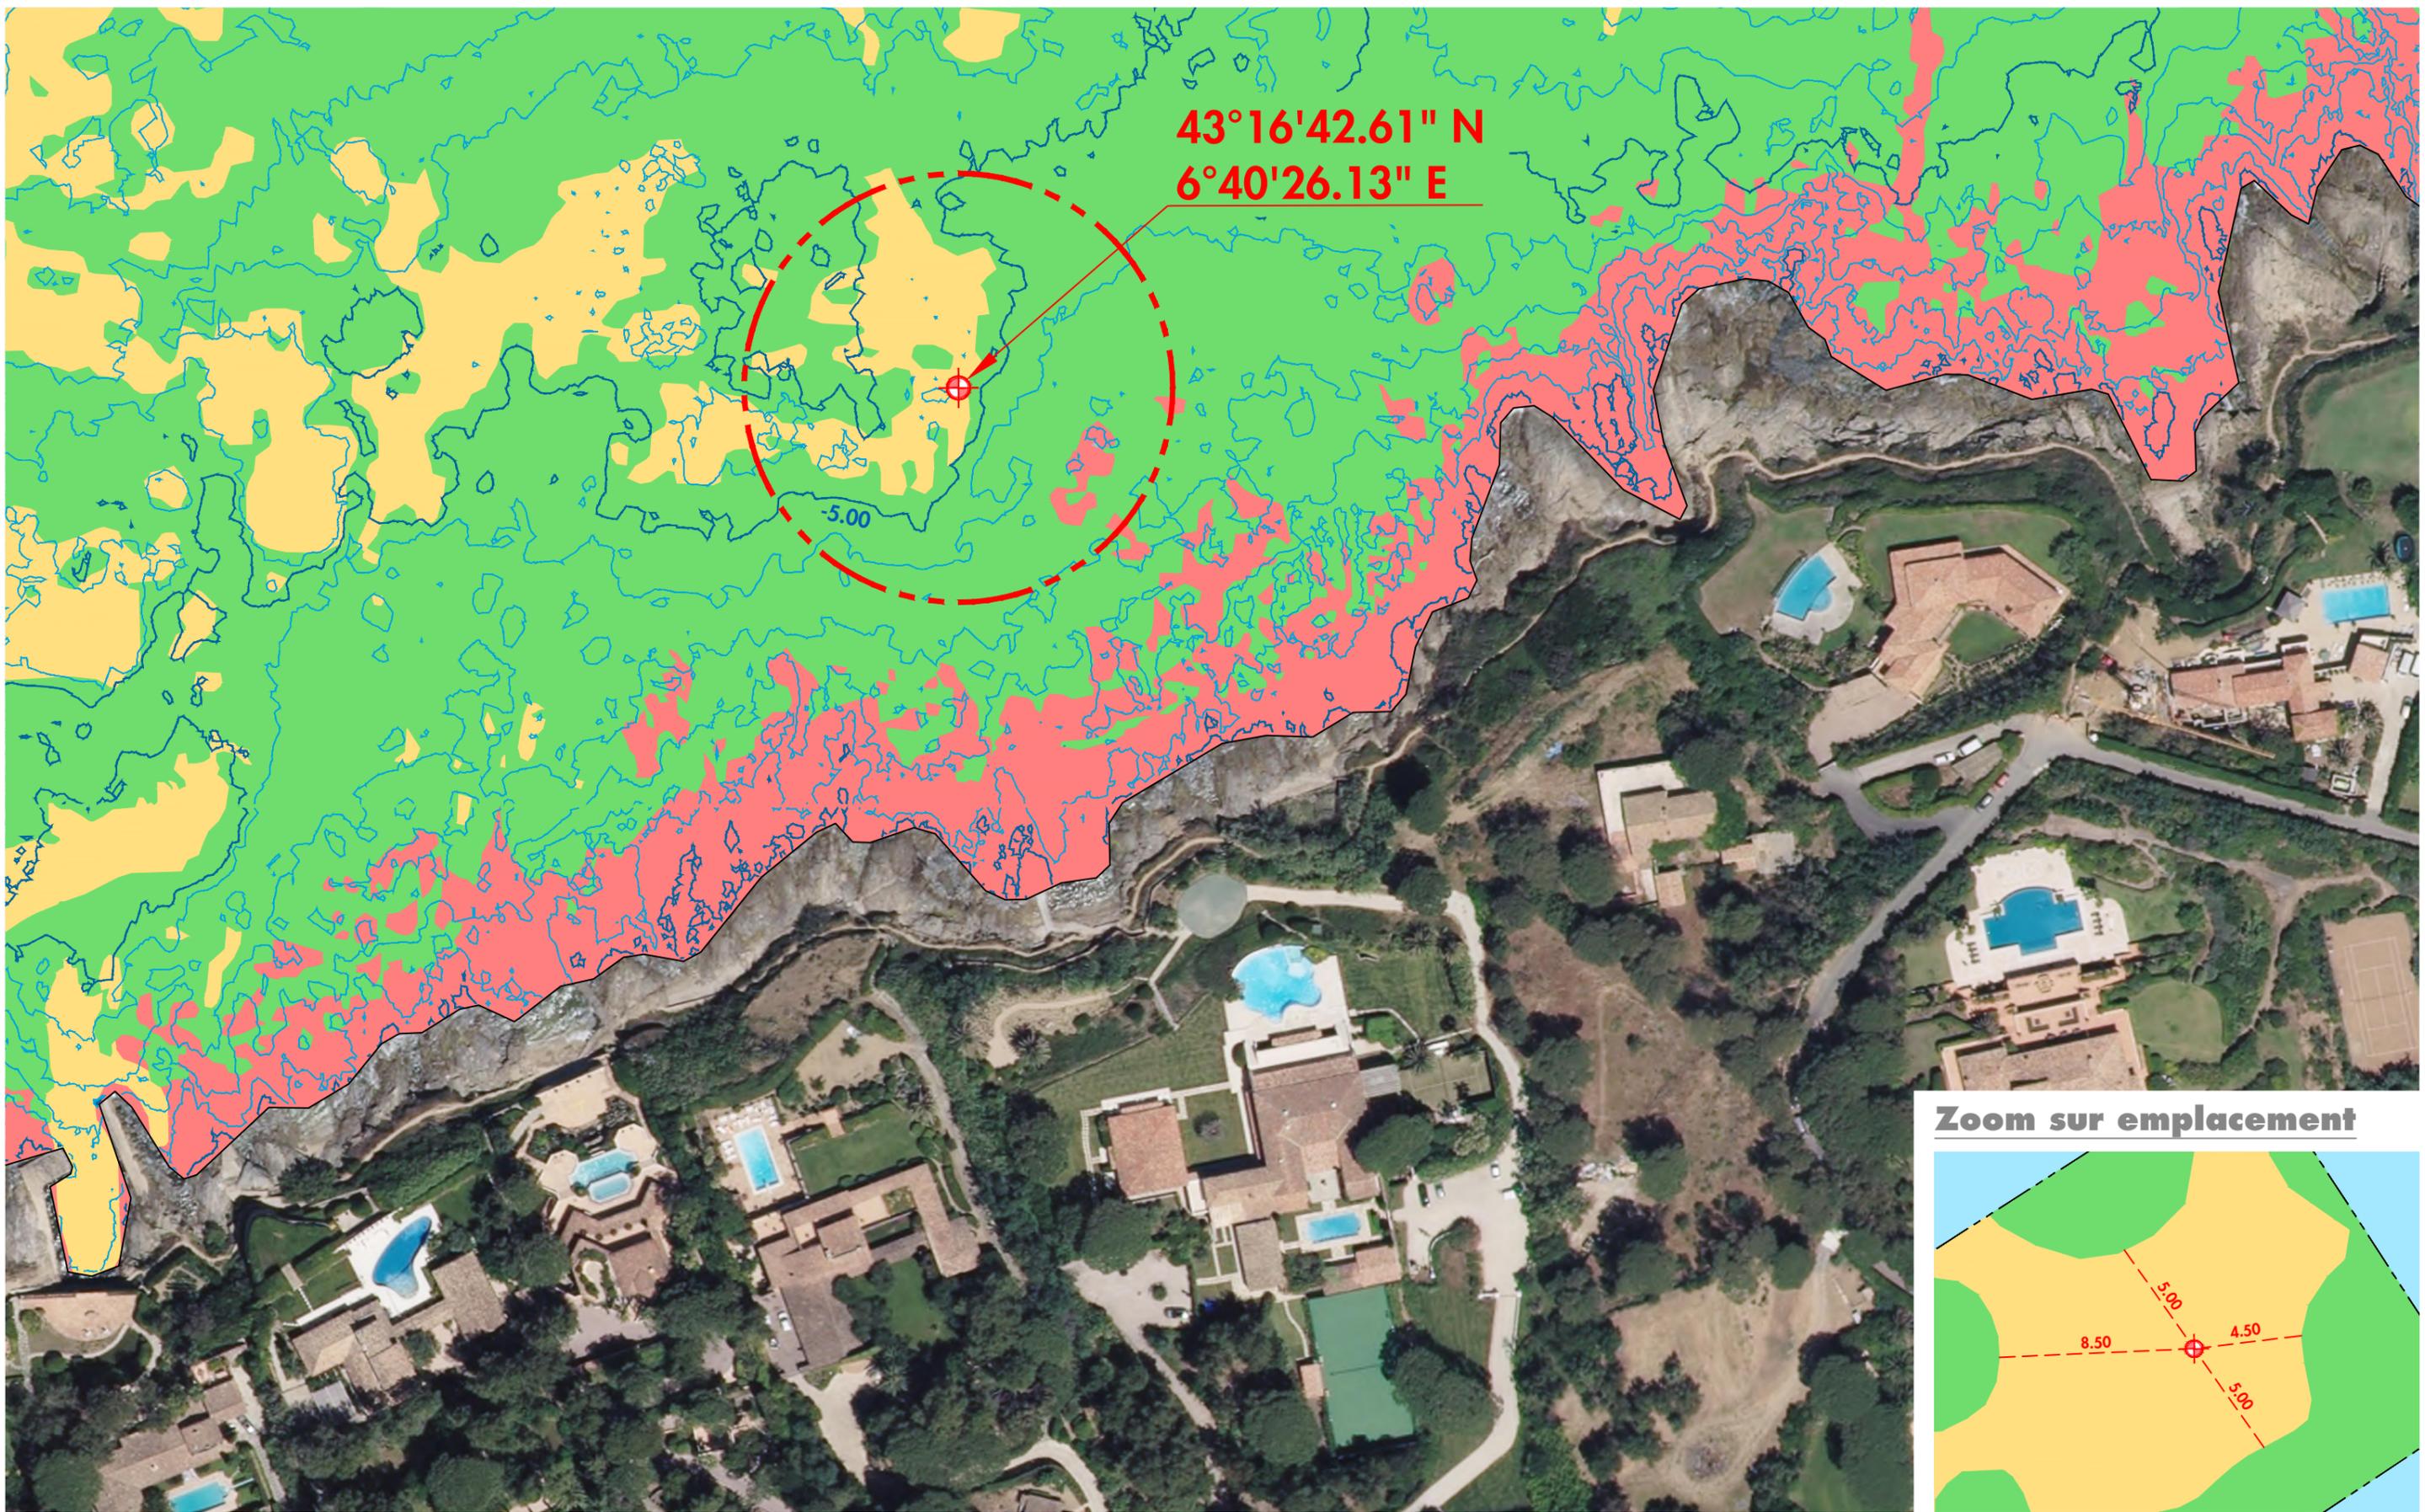


43°16'42.61" N
6°40'26.13" E

Zoom sur emplacement

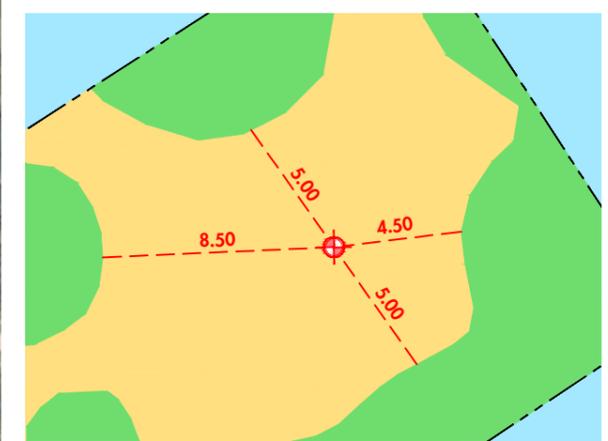

Système de coordonnées : Rattaché au Lambert 93
Système de nivellement : Rattaché au NGF - IGN 69

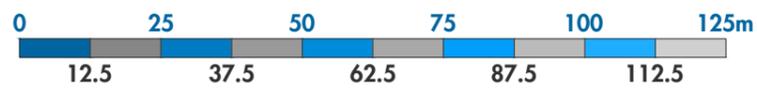

M. JEAN-JACQUES MURRAY
VILLA LAS BRISAS

AMARRAGE
DEVANT VILLA "LAS BRISAS"

PLAN
D'IMPLANTATION

COR-044-21-AVP-IMPL-01-1

Dessin : FVI	Affaire : CORJM 44-2021
Contrôle : ESA	Echelle : 1/1250
Appro : SLE	Page : 02/02 Ind: 1



L'ensemble des données, graphiques et/ou techniques du présent document est couvert par les droits de propriété intellectuelle qui bénéficient à CORINTHE Ingénierie. Toute reproduction, utilisation, références qu'elle(s) soit(ent) partielle(s) et/ou totale(s) est interdite et fera l'objet de poursuites pénales. Seul le bénéficiaire (client), sous réserves du respect des clauses du CCAG et/ou CCAP peut en avoir la propriété intellectuelle.