Département :
ALPES MARITIMES

Commune :
REVEST-LES-ROCHES

Section : B
Feuille : 000 B 03

Échelle d'origine : 1/2000
Échelle d'édition : 1/1250

Date d'édition : 26/09/2017
(fuseau horaire de Paris)

Coordonnées en projection : RGF93CC44
©2016 Ministère de l'Économie et des Finances

DIRECTION GÉNÉRALE DES FINANCES PUBLIQUES

EXTRAIT DU PLAN CADASTRAL

Le plan visualisé sur cet extrait est géré par le centre des impôts foncier suivant :
NICE 2
22 rue Joseph Cadeï 06172
06172 NICE CEDEX 2
tél. 04 92 09 47 43 -fax 04 92 09 48 60
CENTRE DES IMPOTS FONCIER NICE
II@dgfip.finances.gouv.fr

Cet extrait de plan vous est délivré par :
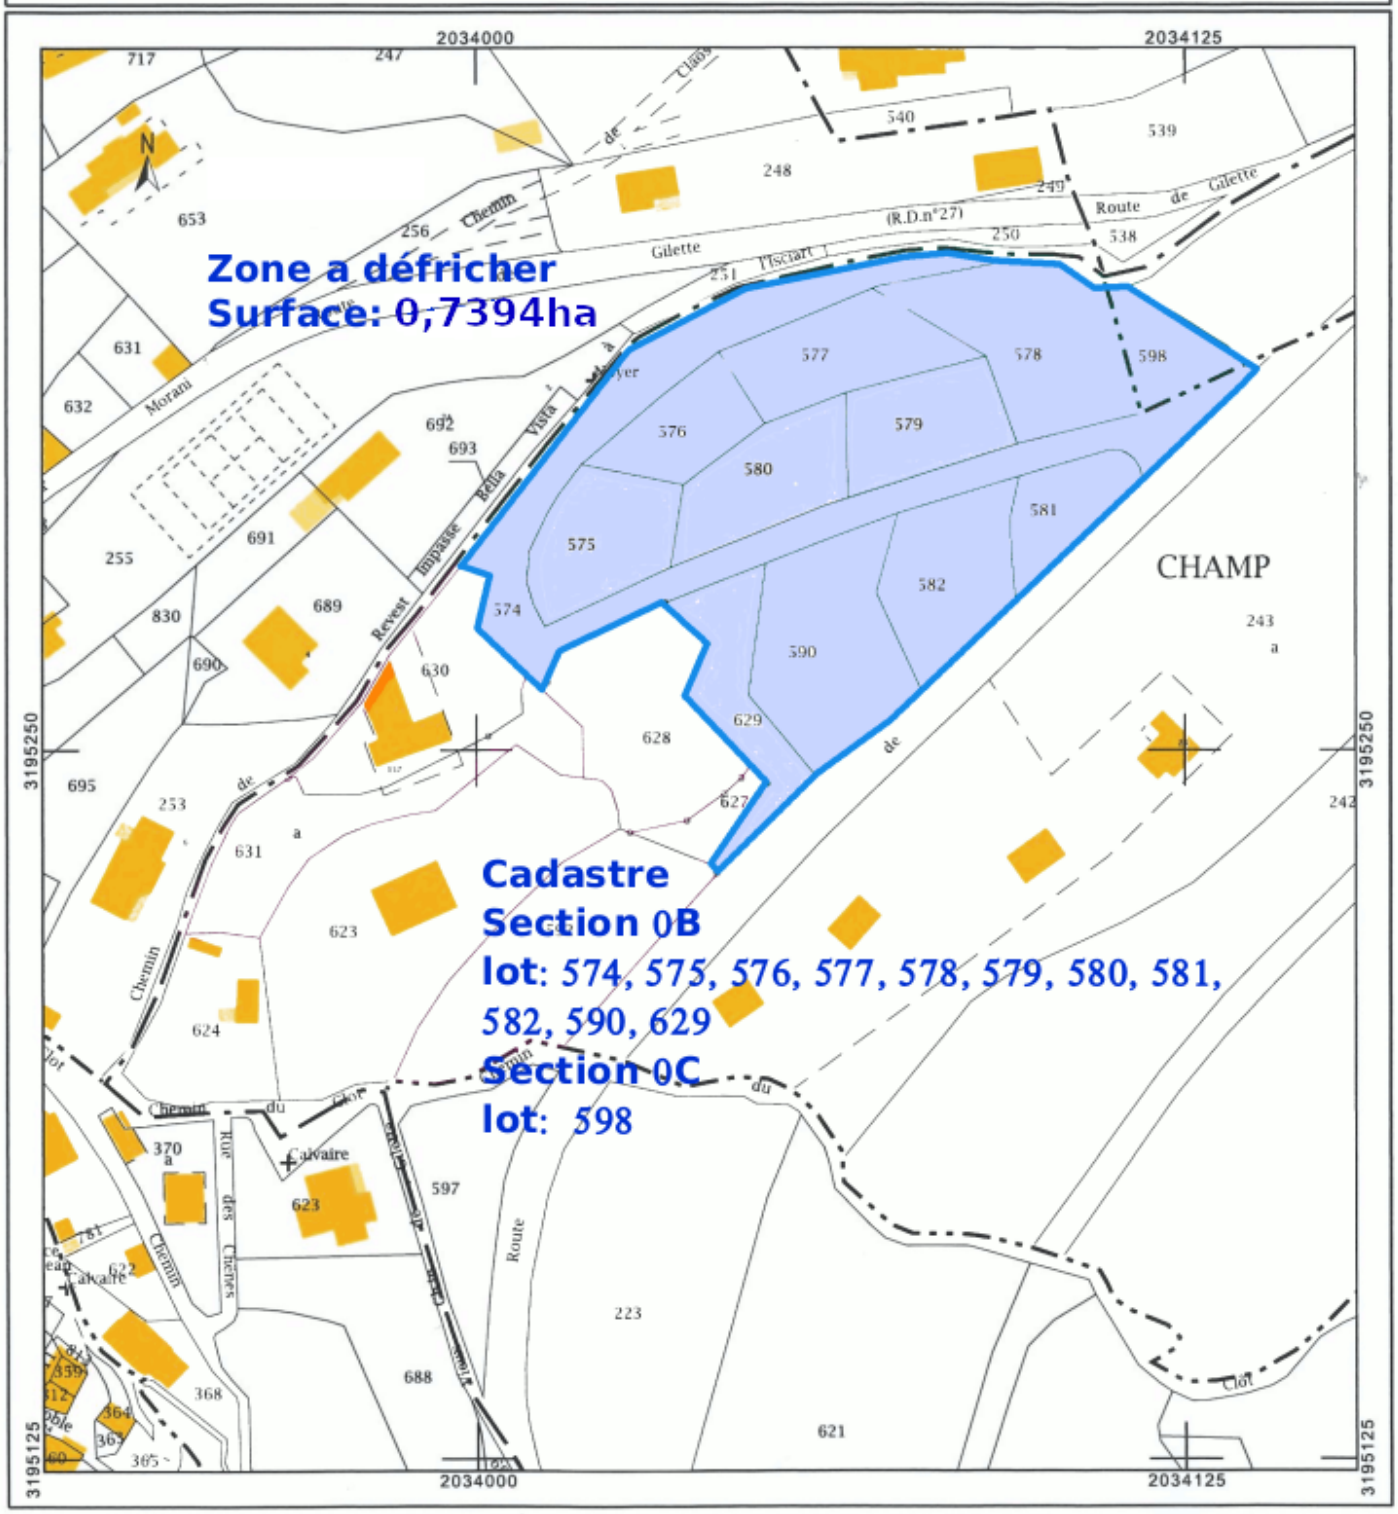
cadastre.gouv.fr