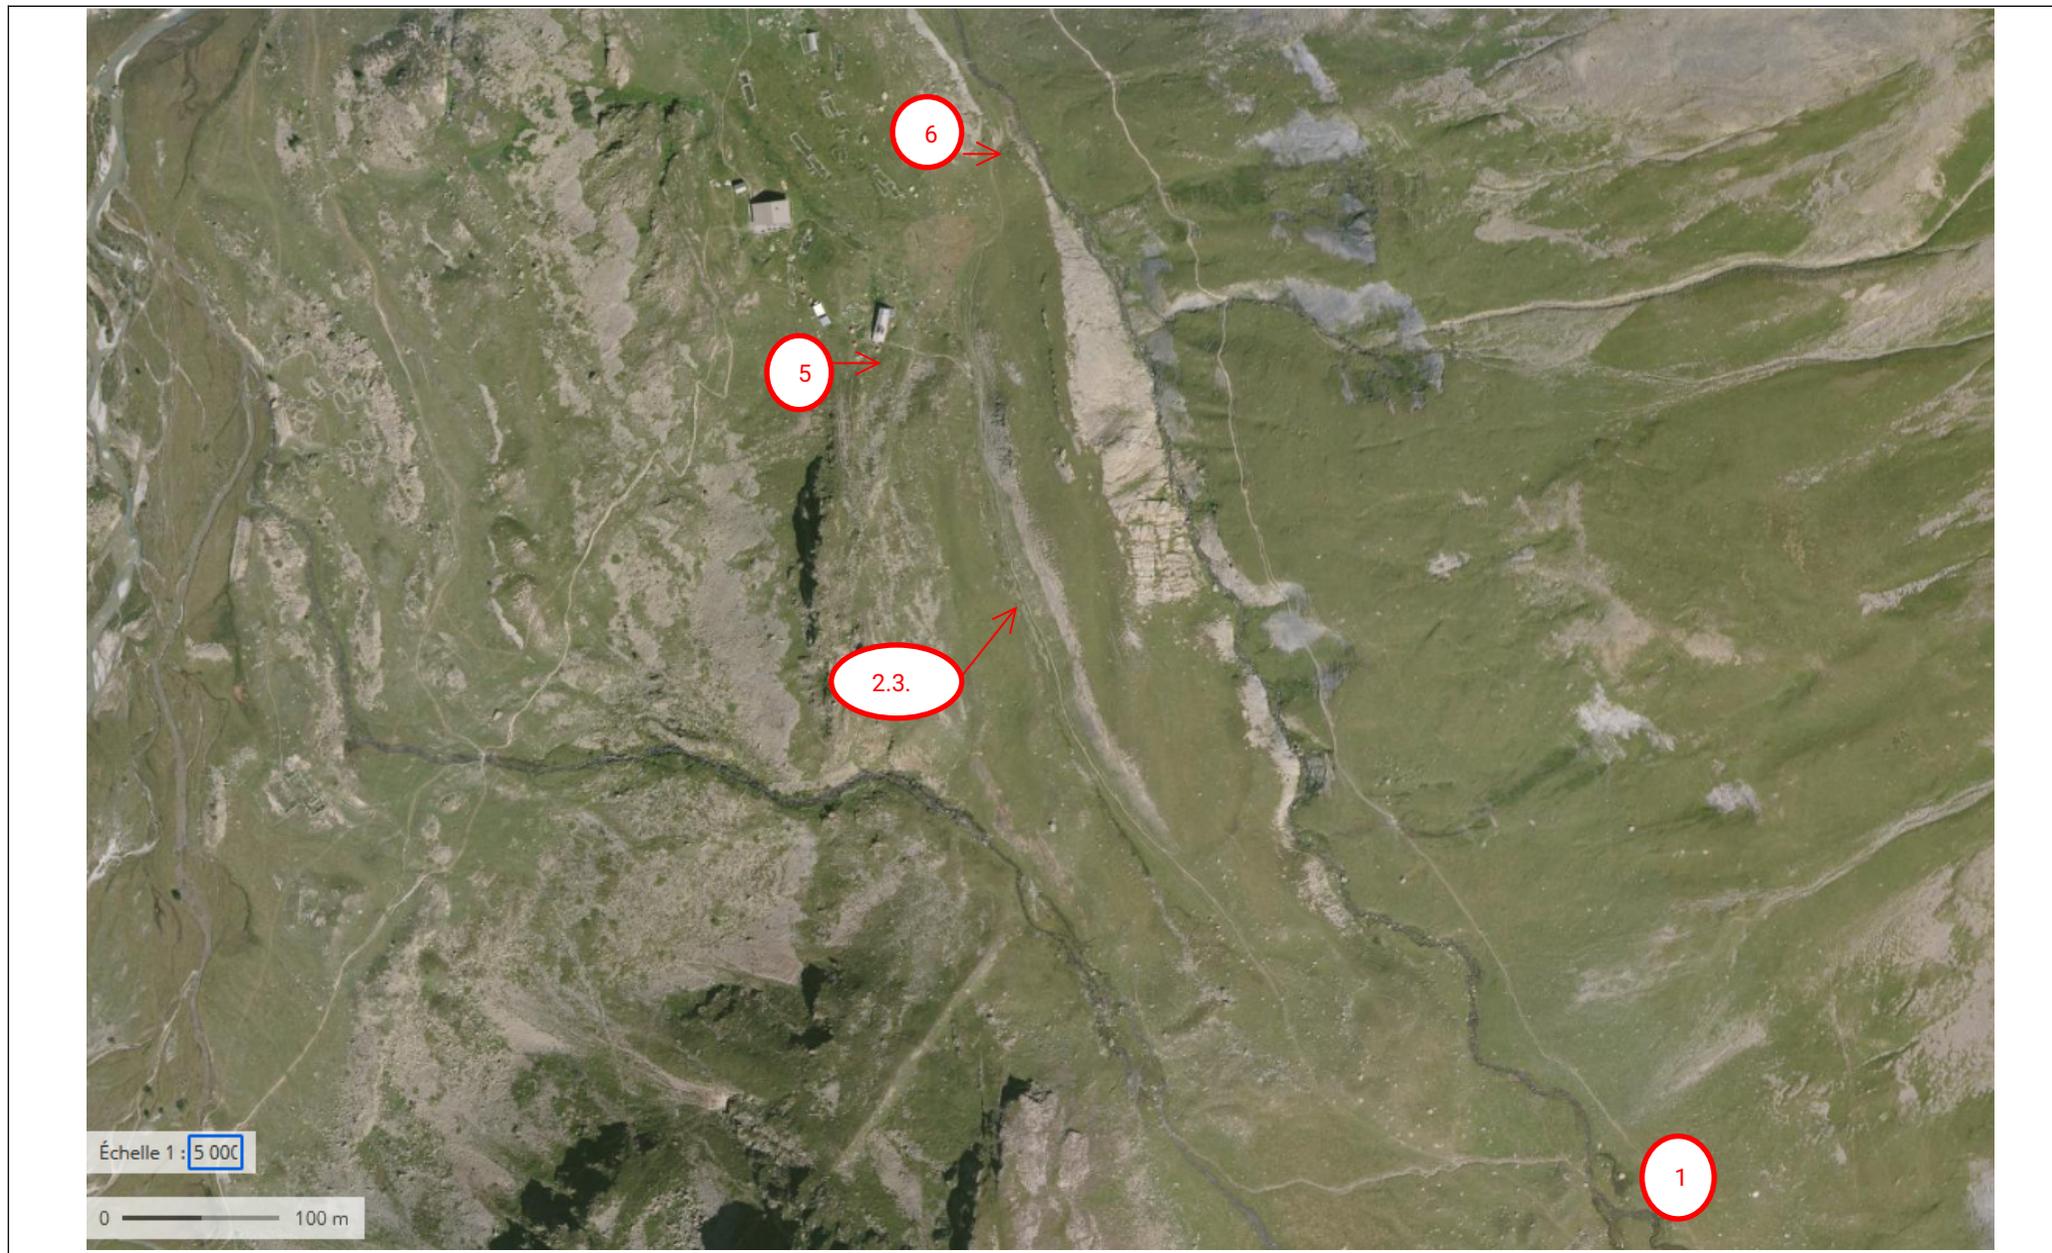


ANNEXE3 : Photographique des zones d'emprise du projet et localisation géographique



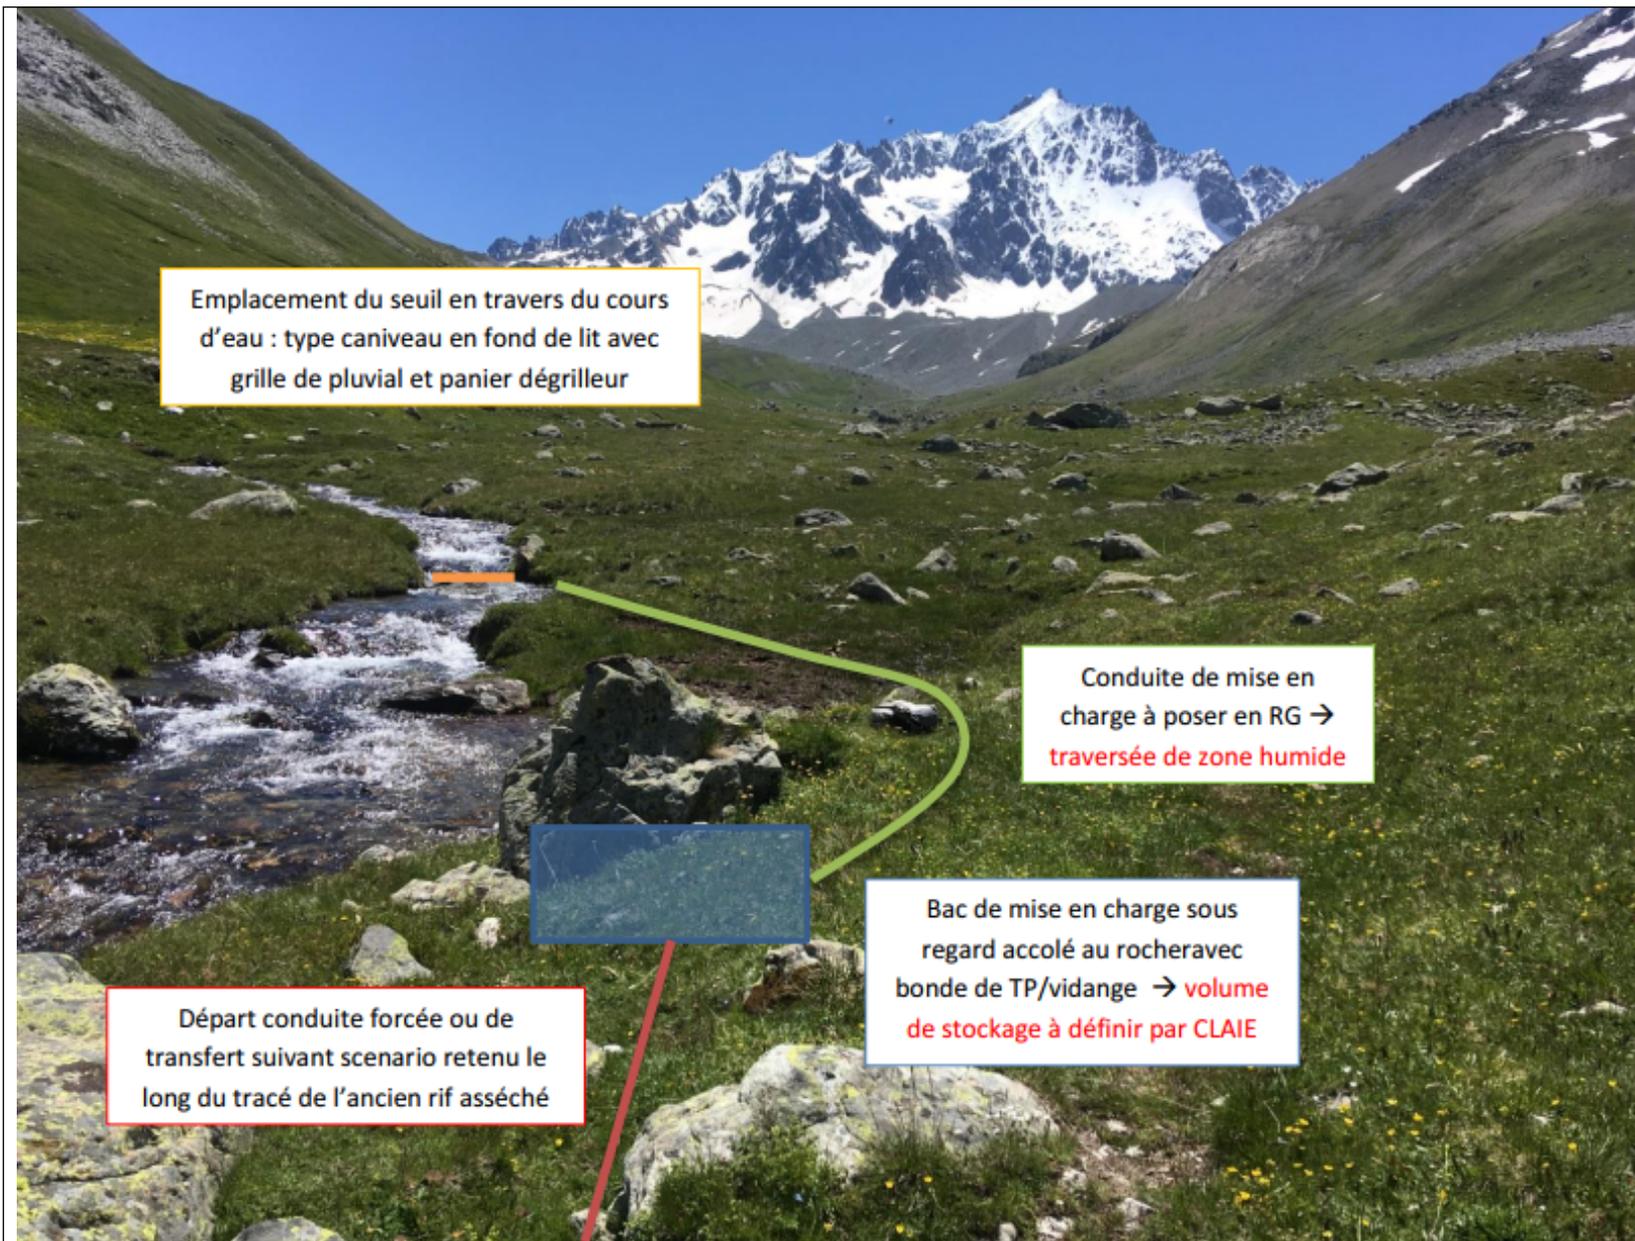


Figure 1 : travaux de prise d'eau (28/05/2020)

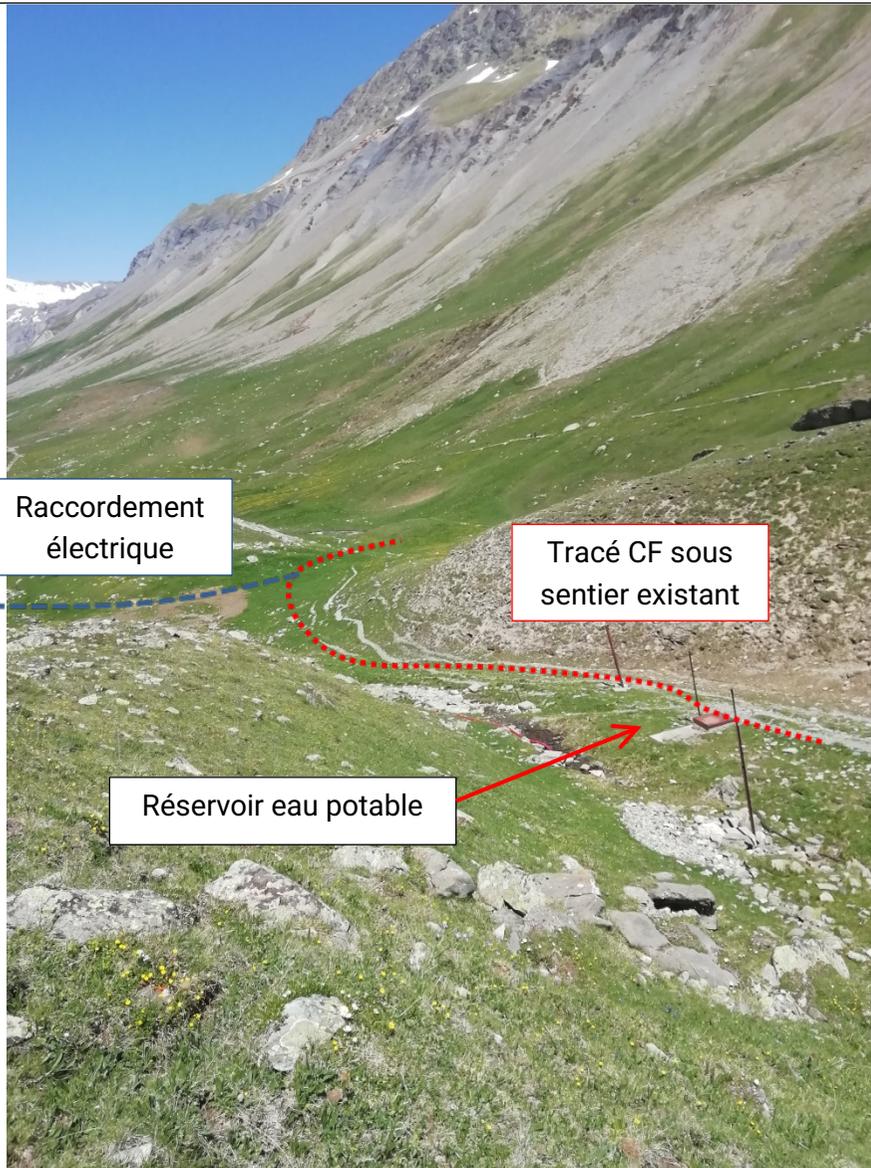


Figure 2 : ouvrage AEP et tracé des conduites (28/05/2020)

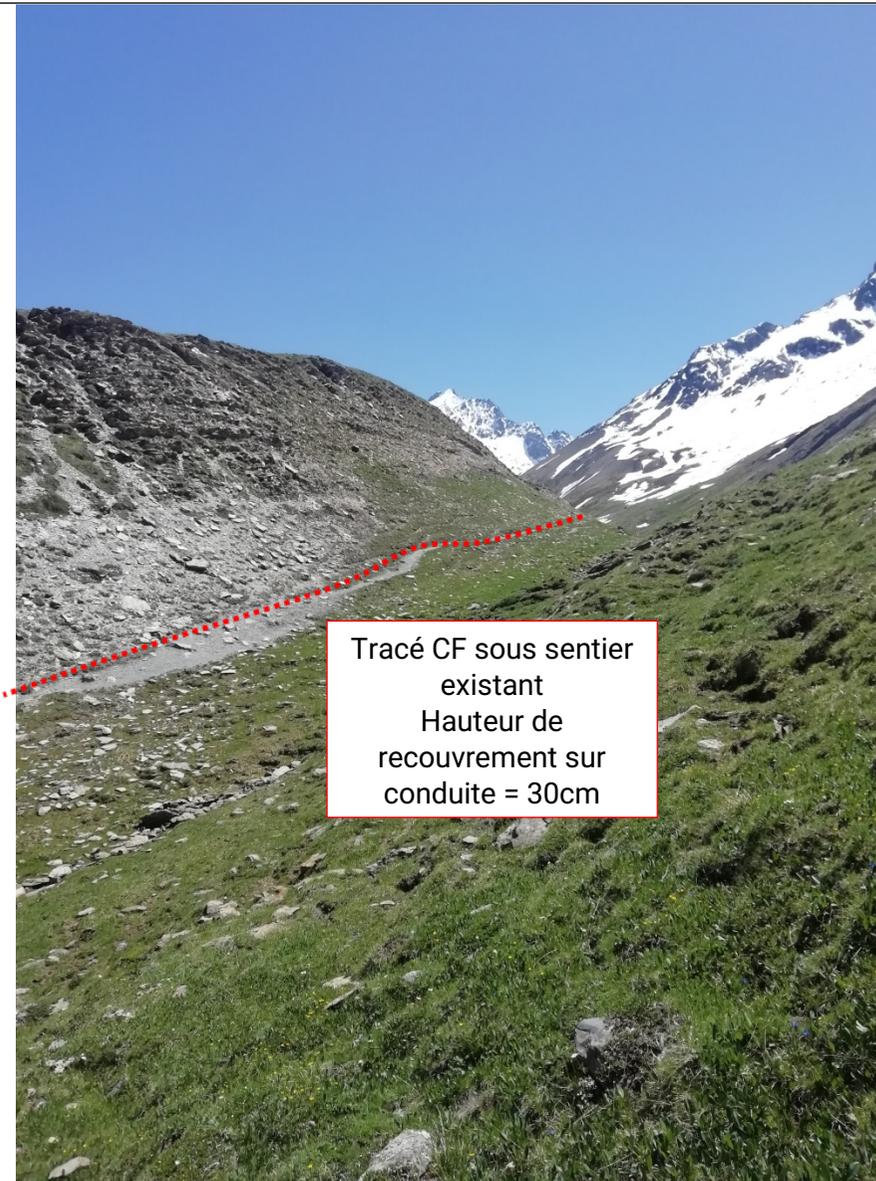


Figure 3 : tracé conduite forcée sous sentier (28/05/2020)

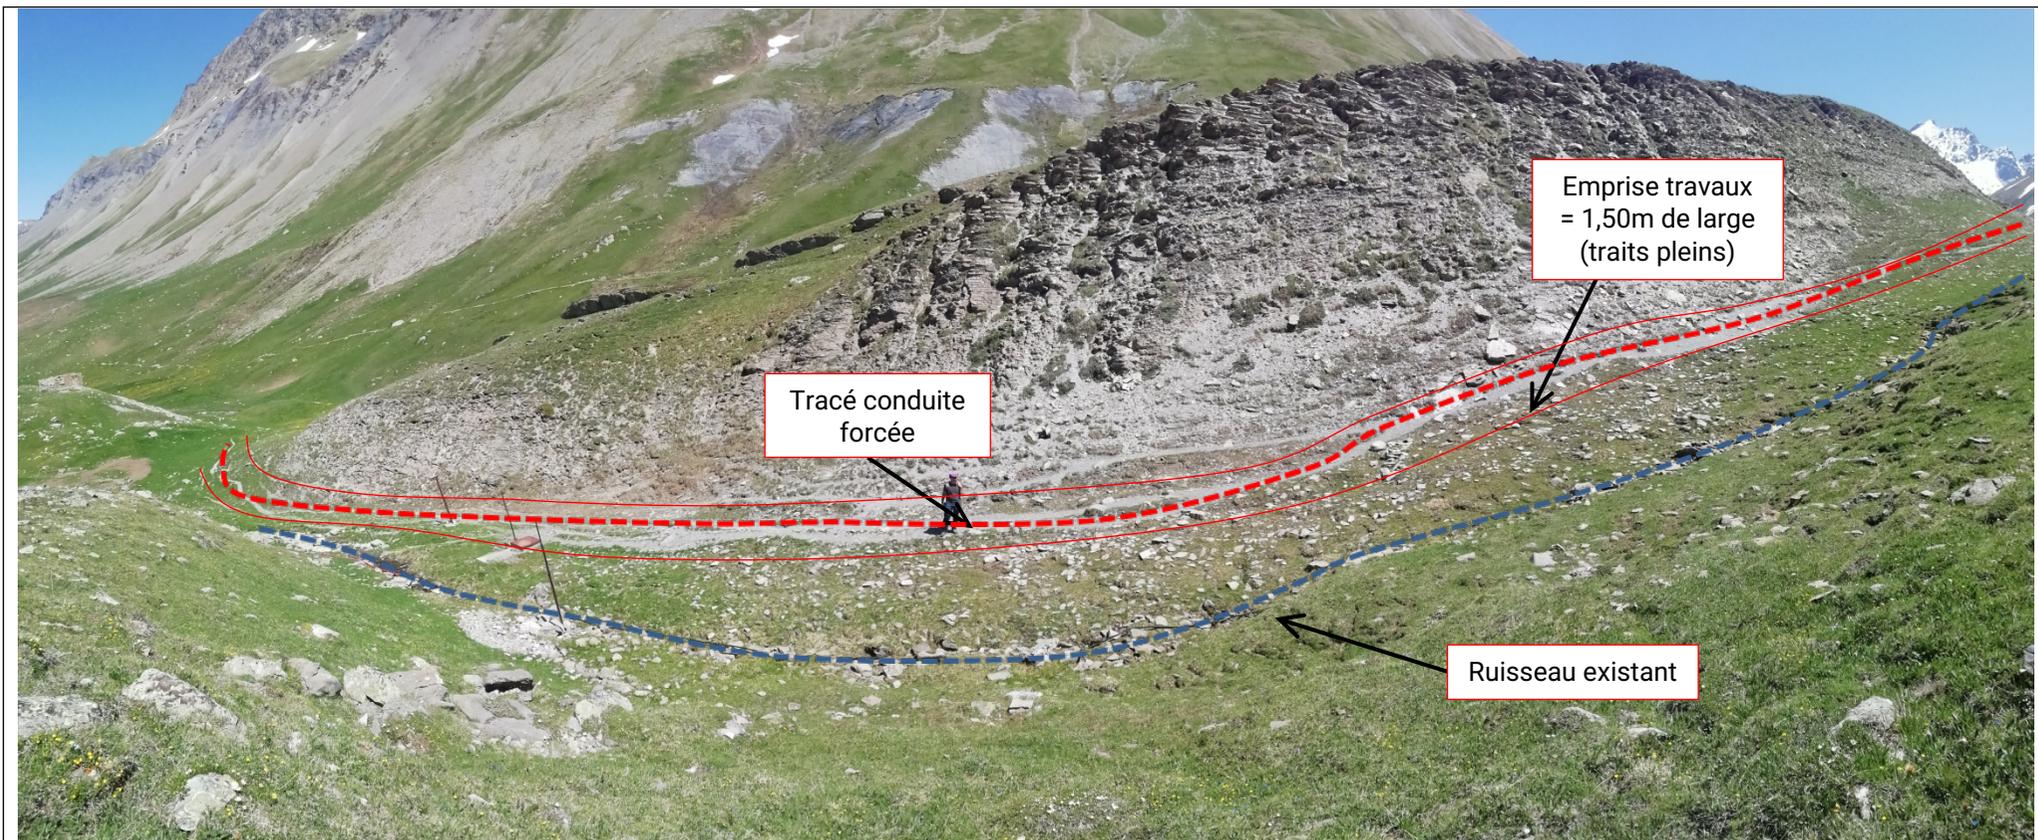


Figure 4 : vue du tracé de la conduite forcée (28/05/2020)



Figure 5 : Le refuge en pierre et lauze pouvant servir de modèle pour bâtiment picocentrale en terme de matériaux et proportion (30/07/2018)



Figure 6 : site pressenti pour local turbine (22/06/2020)