


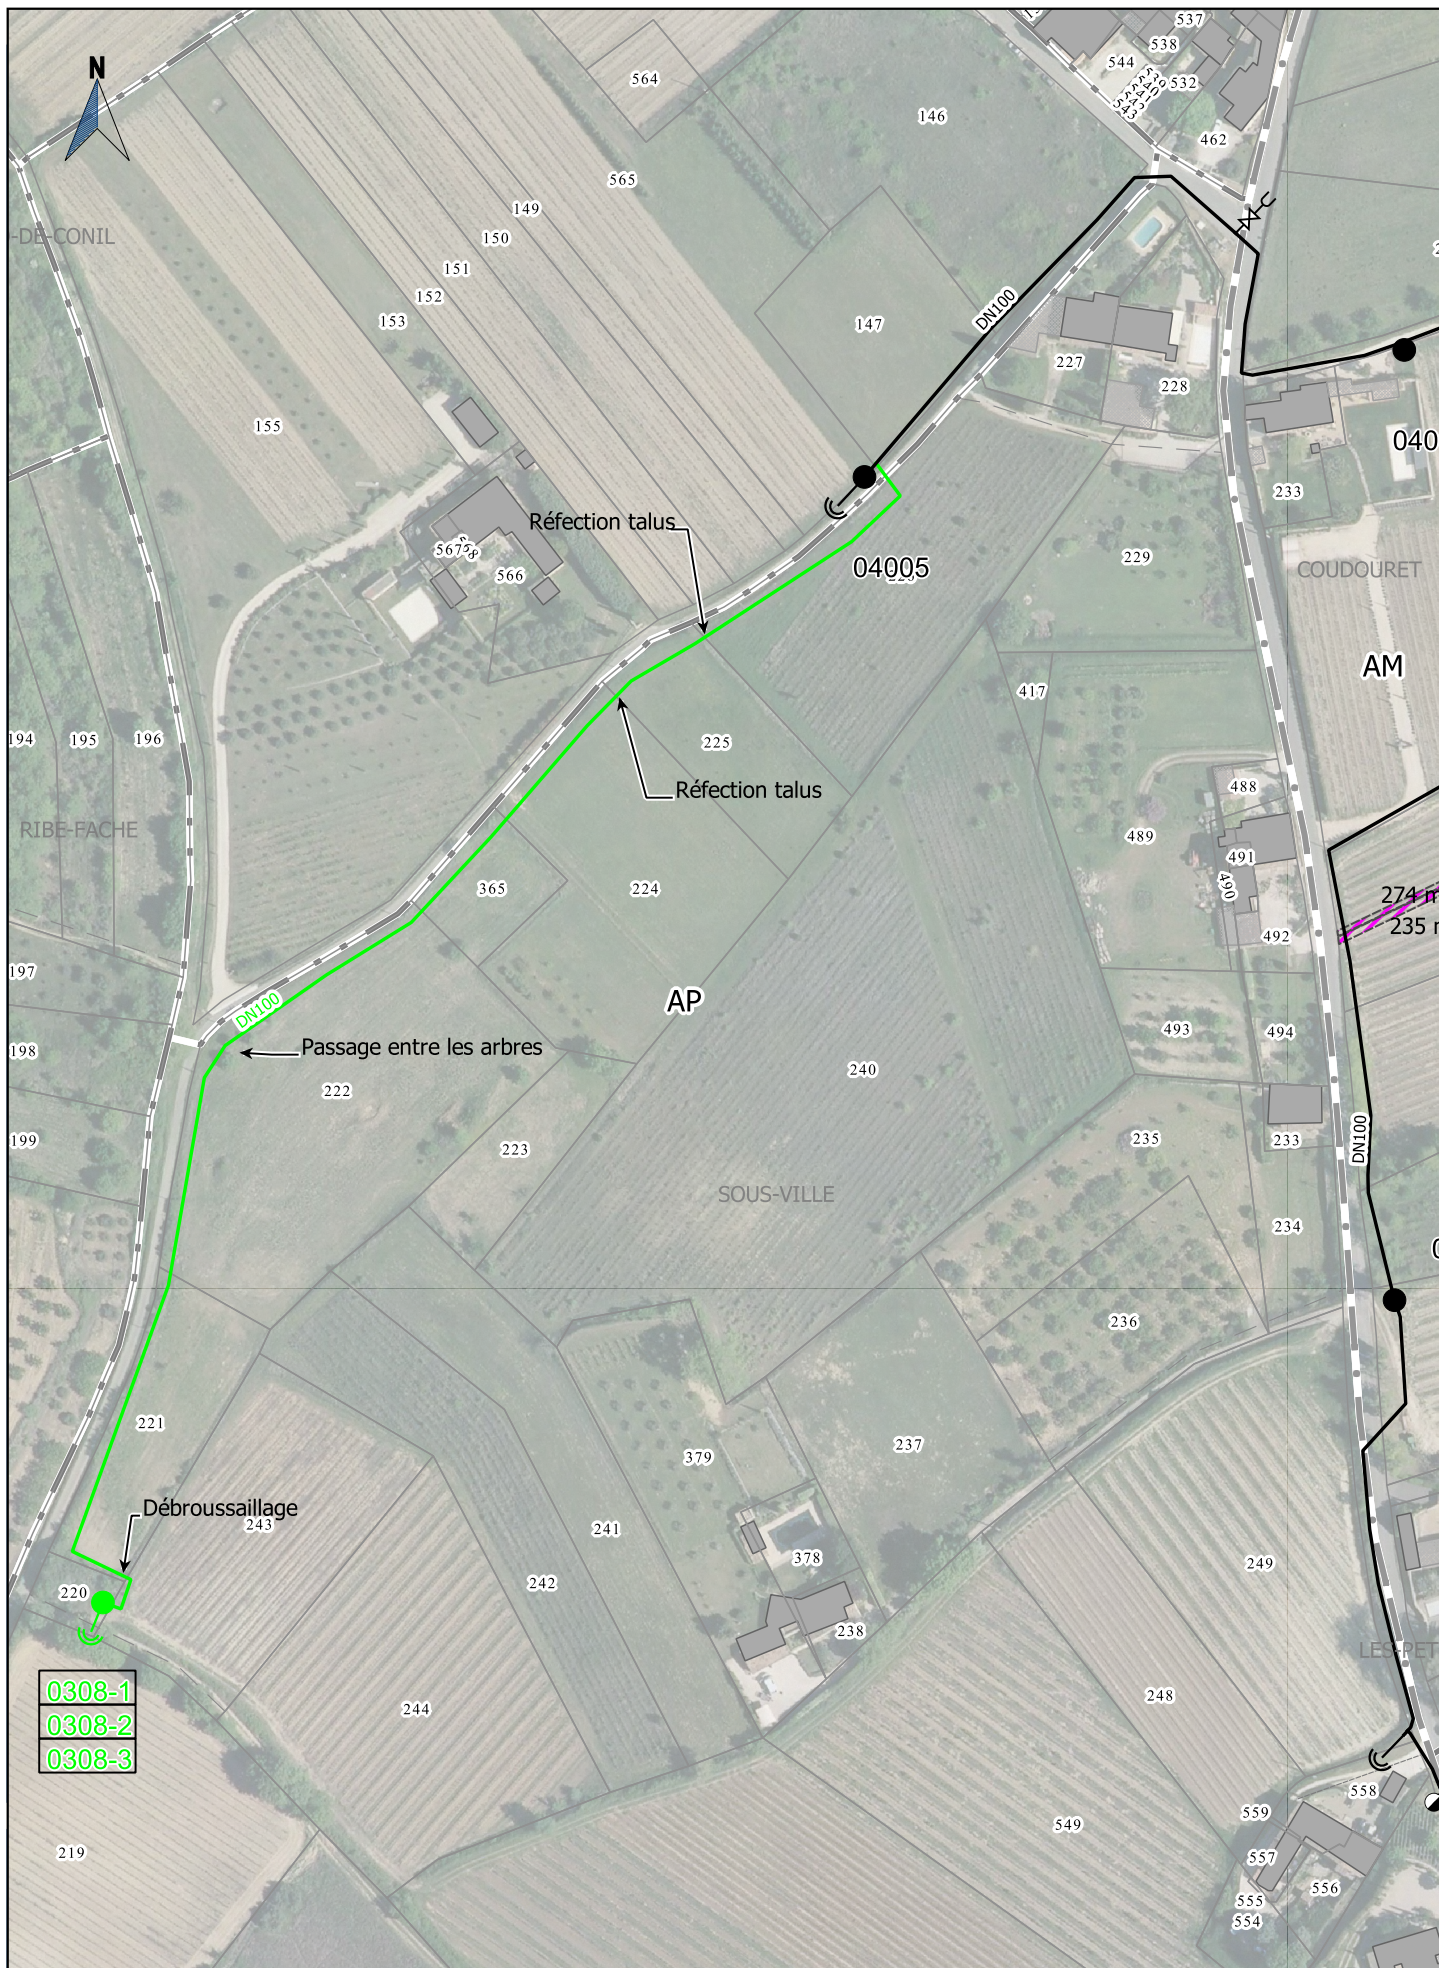

Société du Canal de Provence et d'aménagement de la région provençale Le Tholonet - CS 70064 - 13182 Aix-en-Provence CEDEX 5 Tél : 04 42 66 70 00 - www.canal-de-provence.com 	 Ouvrages SCP  Travaux SCP  Cession ouvrages  Travaux de dépose SCP	 Occupation temporaire  Points de desserte  Accessoires de canalisation	0 20 40 m  1:2000
2019_03_29-INV- OPPEDE_MAUBEC	Indice : D	Commune(s) de OPPEDE	Section(s) AP,AM 31 / 34