


DISPOSITIF DE PROTECTION
CONTRE LES INONDATIONS

03/10/2023

R.D.C. BAS

SYNTHESE STATIONNEMENTS		
	PARKING PUBLIC	LOGEMENTS COMMERCES
Entresol	33	
RDC bas	34	
R-1	13	58
Total	80 places	58 places
		y compris 2 places commandées
Total général	138 places	

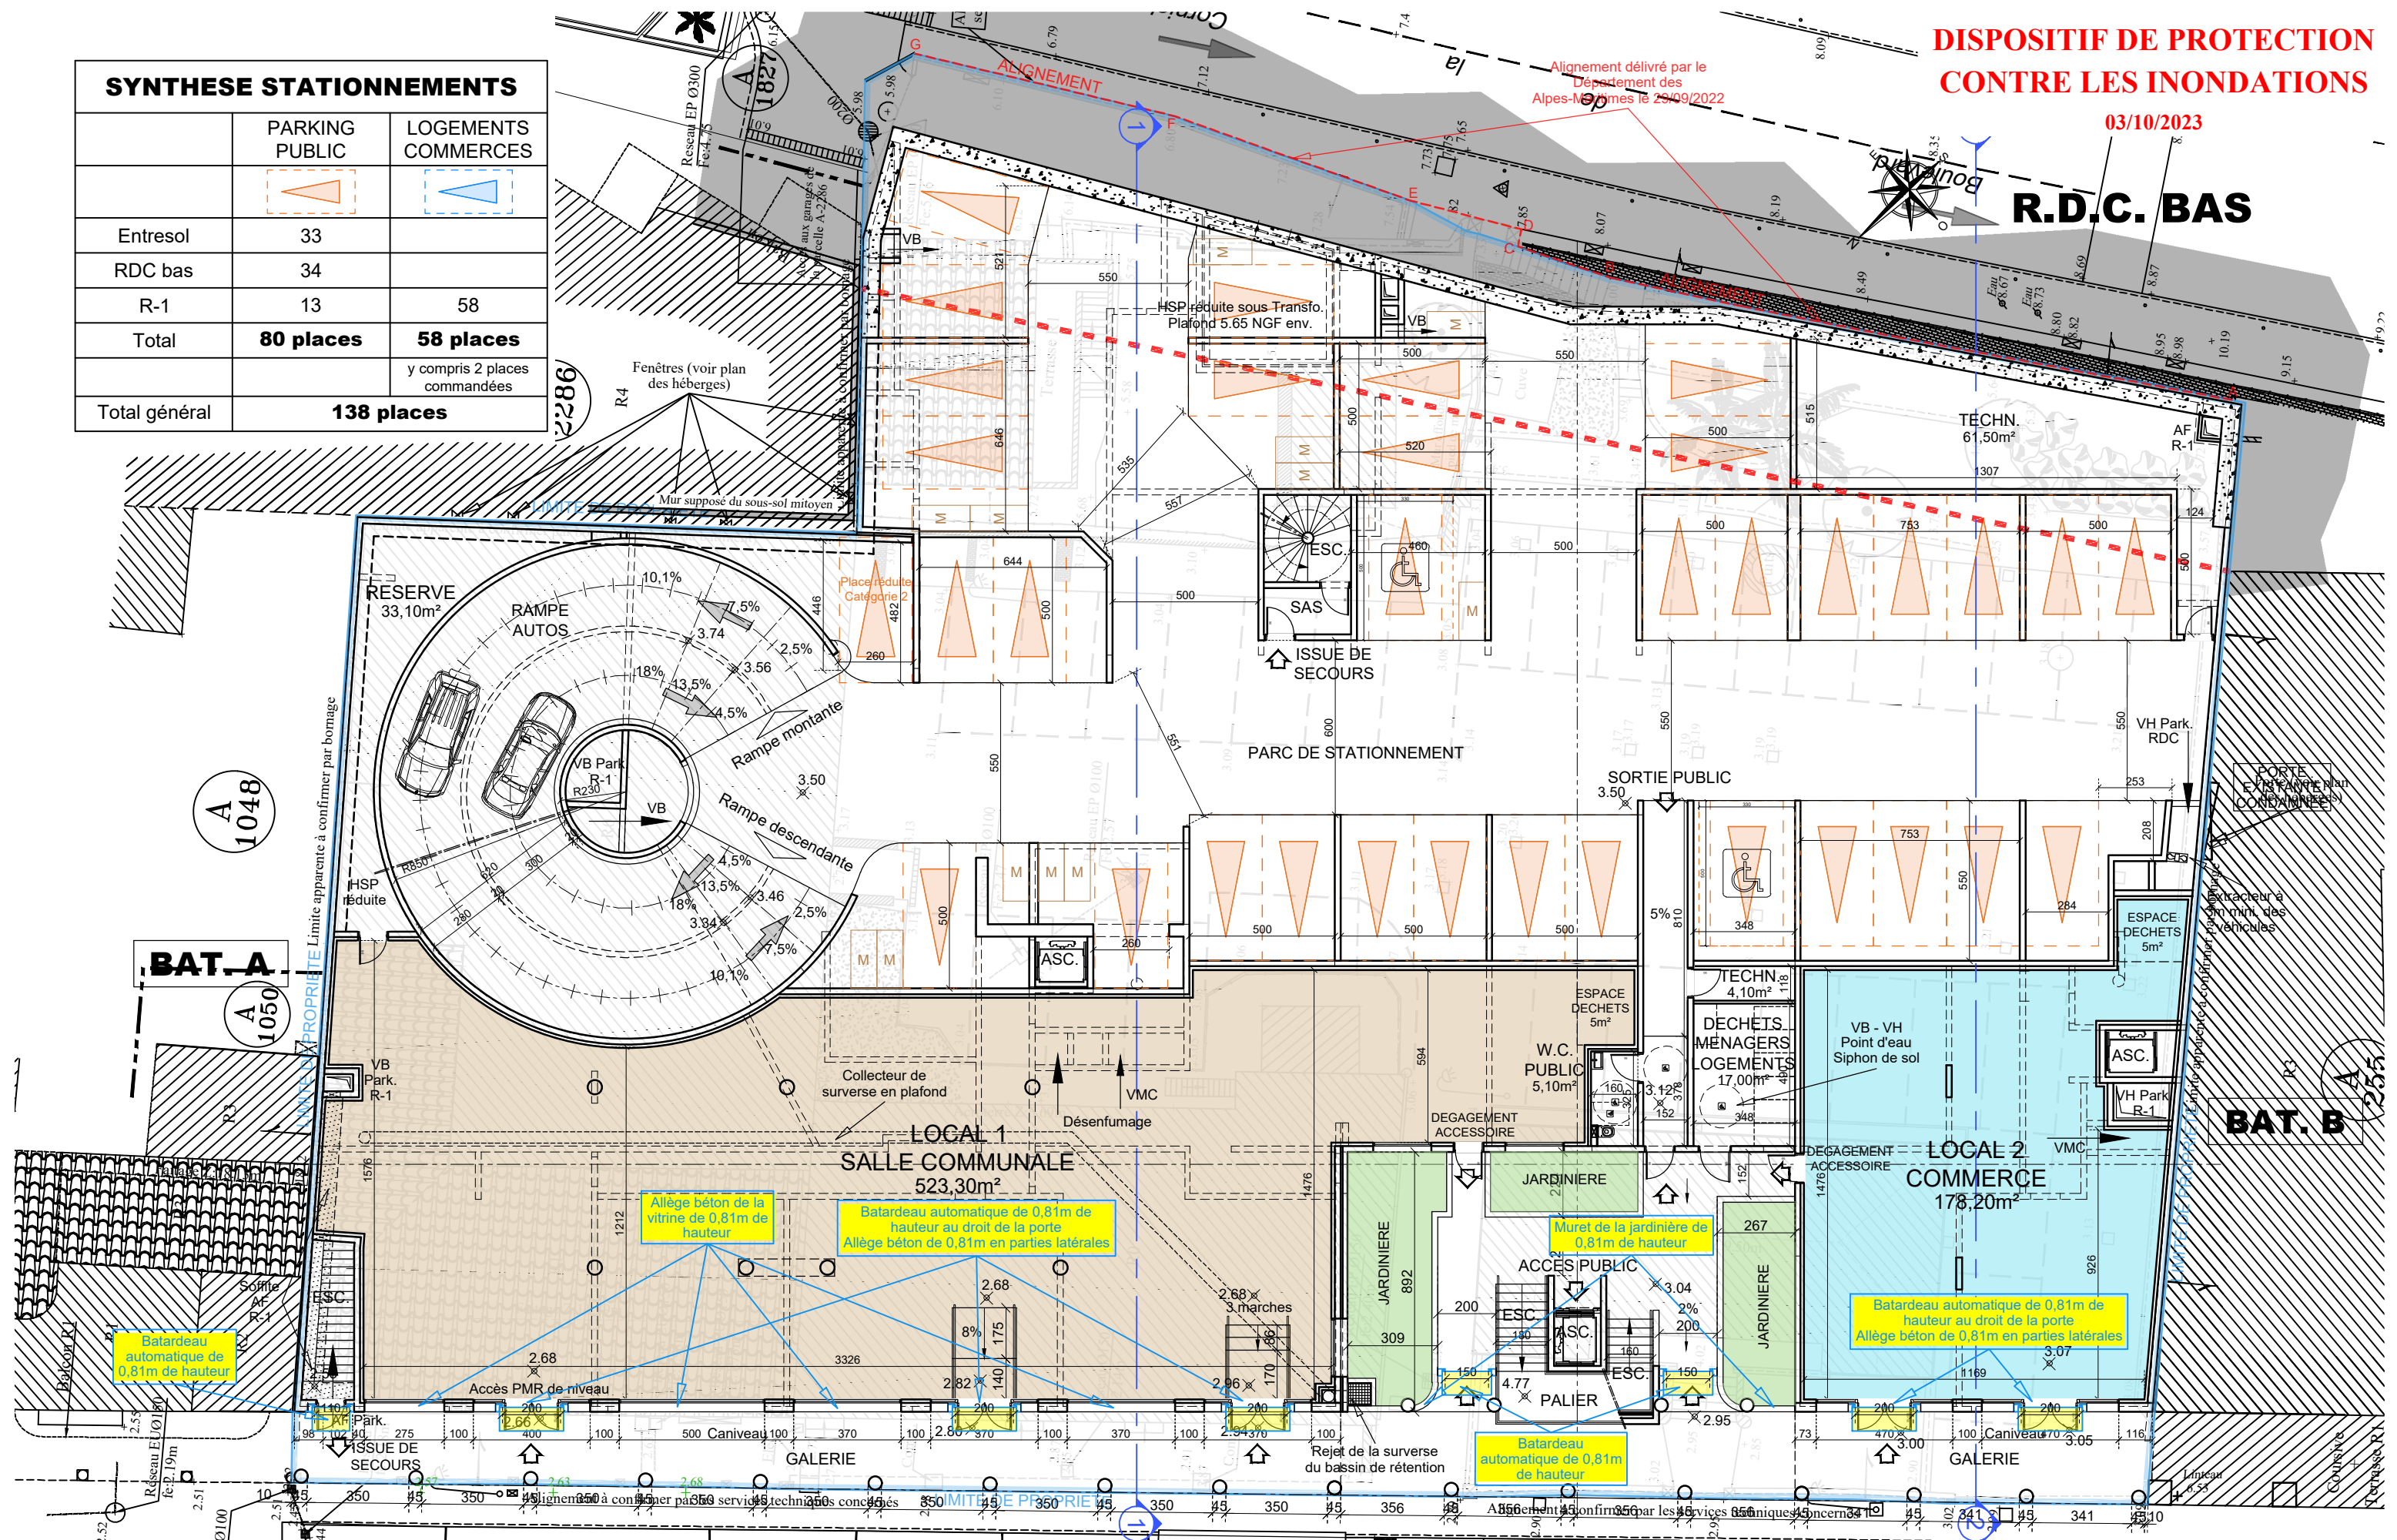

ARCHITECTE

S.A.S. D'HAUTESERRE
1 Boulevard Paul Doumer
06110 - LE CANNET



MAITRE D'OUVRAGE

S.C.I. MEDITERRANEE
105 Route des Chappes
06410 - BIOT-SOPHIA-ANTIPOLIS

DEMANDE DE PERMIS DE CONSTRUIRE

PROJET IMMOBILIER de LOGEMENTS, LOCAL COMMERCIAL,
SALLE COMMUNALE & PARC DE STATIONNEMENT PUBLIC & PRIVE
7-19 Avenue Charles Dahon - 4 Boulevard de la Corniche d'Or - 06590 - THEOULE-SUR-MER

Planche n°04.03.02

Echelle : 1/200

Date : 01/2023
Modif. 06/02/2023

R.D.C. BAS
sur Avenue Charles Dahon

PC
-