


SCHEMA DE PRINCIPE DU POSTE DE RELEVAGE

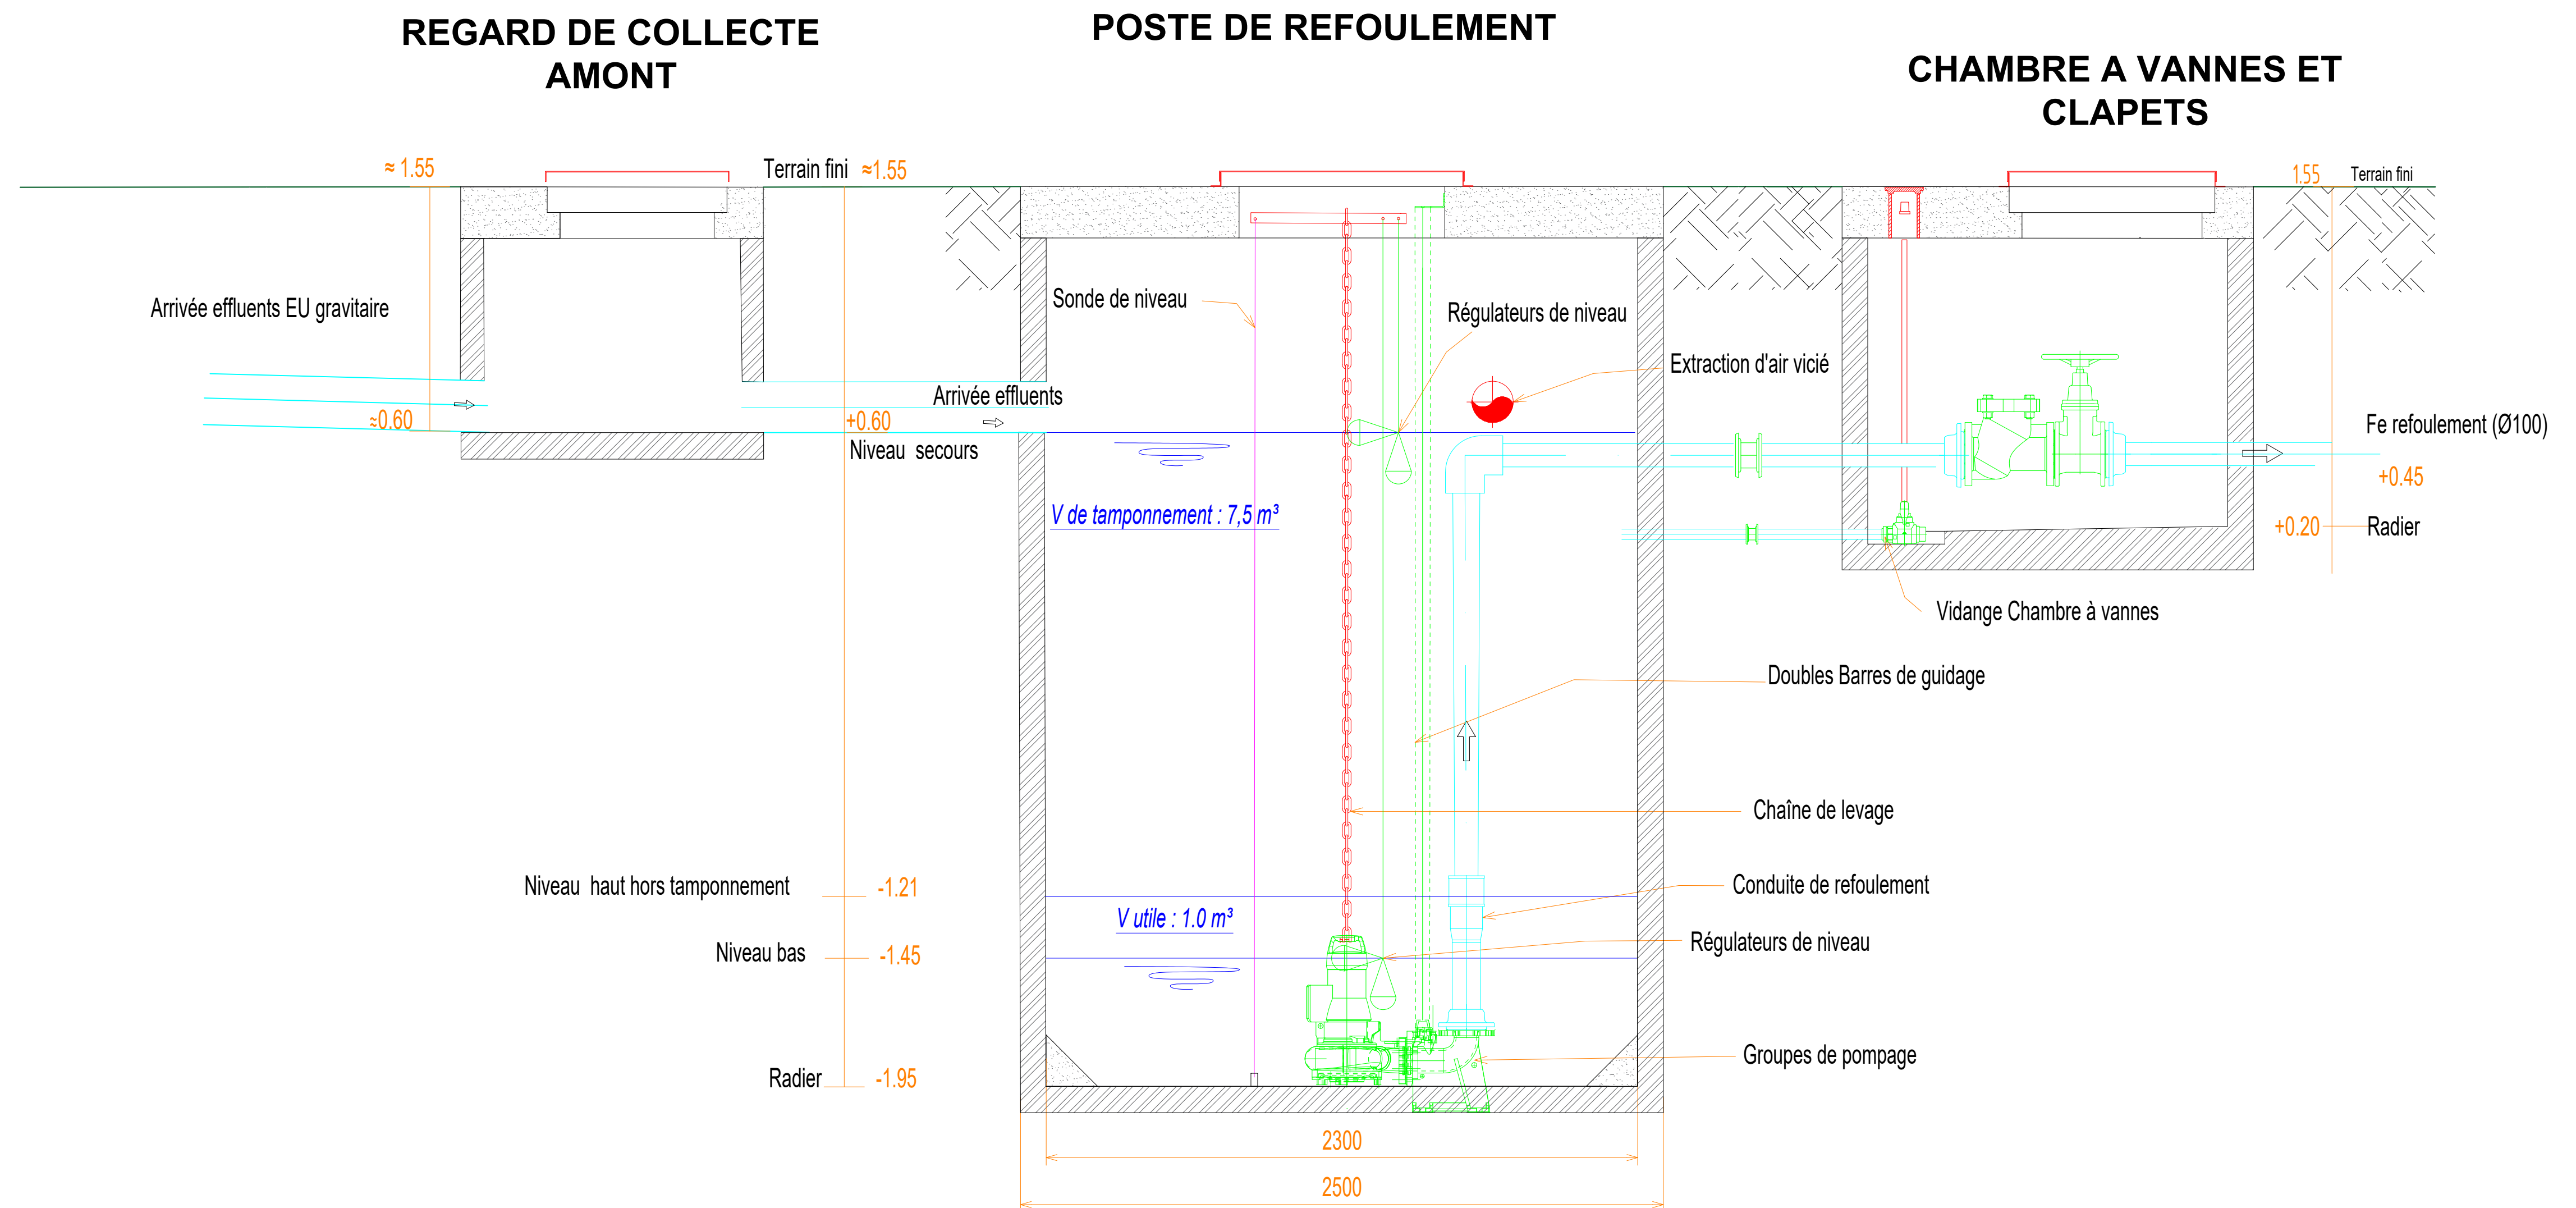

A noter que les cotes sont données à titre indicatif. Elles seront à vérifier avec le projet réseaux EU / récolement de l'entreprise VRD