

Société Hôtelière de la Côte d'Azur (La Guérite)



460 Avenue de la Quiéra
ZI de l'Argile 119 A Voie K
06370 MOUANS SARTOUX
Tél : 04.93.75.47.12
contact@axes-ingé.fr

Commune de Cannes - île Sainte-Marguerite
Construction d'une station de refoulement
Restaurant La Guérite

5. PROFIL EN LONG DU RESEAU DE REFOULEMENT EU au 1/500

[illegible]


A.2022-165	AXES	AVP	1005	REP	PL	A	1/500
N° AFFAIRE	EMETTEUR	PHASE	N° CHRONO	THEME	TYPE DOC	INDICE	ECHELLE

Ce document demeure la propriété de AXES Ingénierie. Toute reproduction totale ou partielle par des tiers doit faire l'objet d'un accord préalable de AXES Ingénierie.

Profil en long du réseau de refoulement EU Ø100 - EU Ref 1 à EU Ref 48

Echelle en X : 1/500

Echelle en Y : 1/500

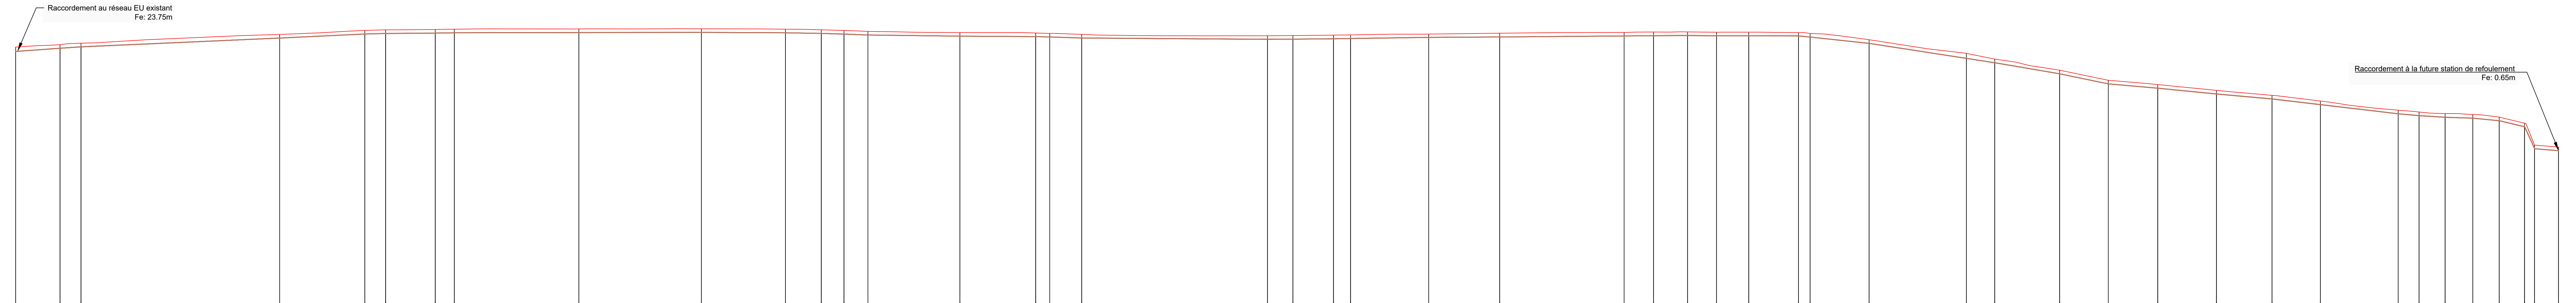

PC : -35.00 m

[illegible]

Date : 07/04/2023