


ANNEXE 5

DEMANDE DE PERMIS DE CONSTRUIRE		
PROJET IMMOBILIER de LOGEMENTS, LOCAL COMMERCIAL, SALLE COMMUNALE & PARC DE STATIONNEMENT PUBLIC & PRIVE 7-19 Avenue Charles Dahon - 4 Boulevard de la Corniche d'Or 06590 - THEOULE-SUR-MER	04.03 Ech : 1/200 Date : 01/2023	
PLANS DES NIVEAUX	MODIFICATIONS	
<u>ARCHITECTE</u> S.A.S. D'HAUTESERRE 1 Boulevard Paul Doumer 06110 - LE CANNET Tél. 04.92.18.38.38	<u>MAITRE d'OUVRAGE</u> S.C.I. MEDITERRANEE 105 Route des Chappes 06410 - BICY-SOUELA-ANTIPOLIS	PC 4

SYNTHESE STATIONNEMENTS		
	PARKING PUBLIC	LOGEMENTS COMMERCES
Entresol	33	
RDC bas	34	
R-1	13	58
Total	80 places	58 places
		y compris 2 places commandées
Total général	138 places	

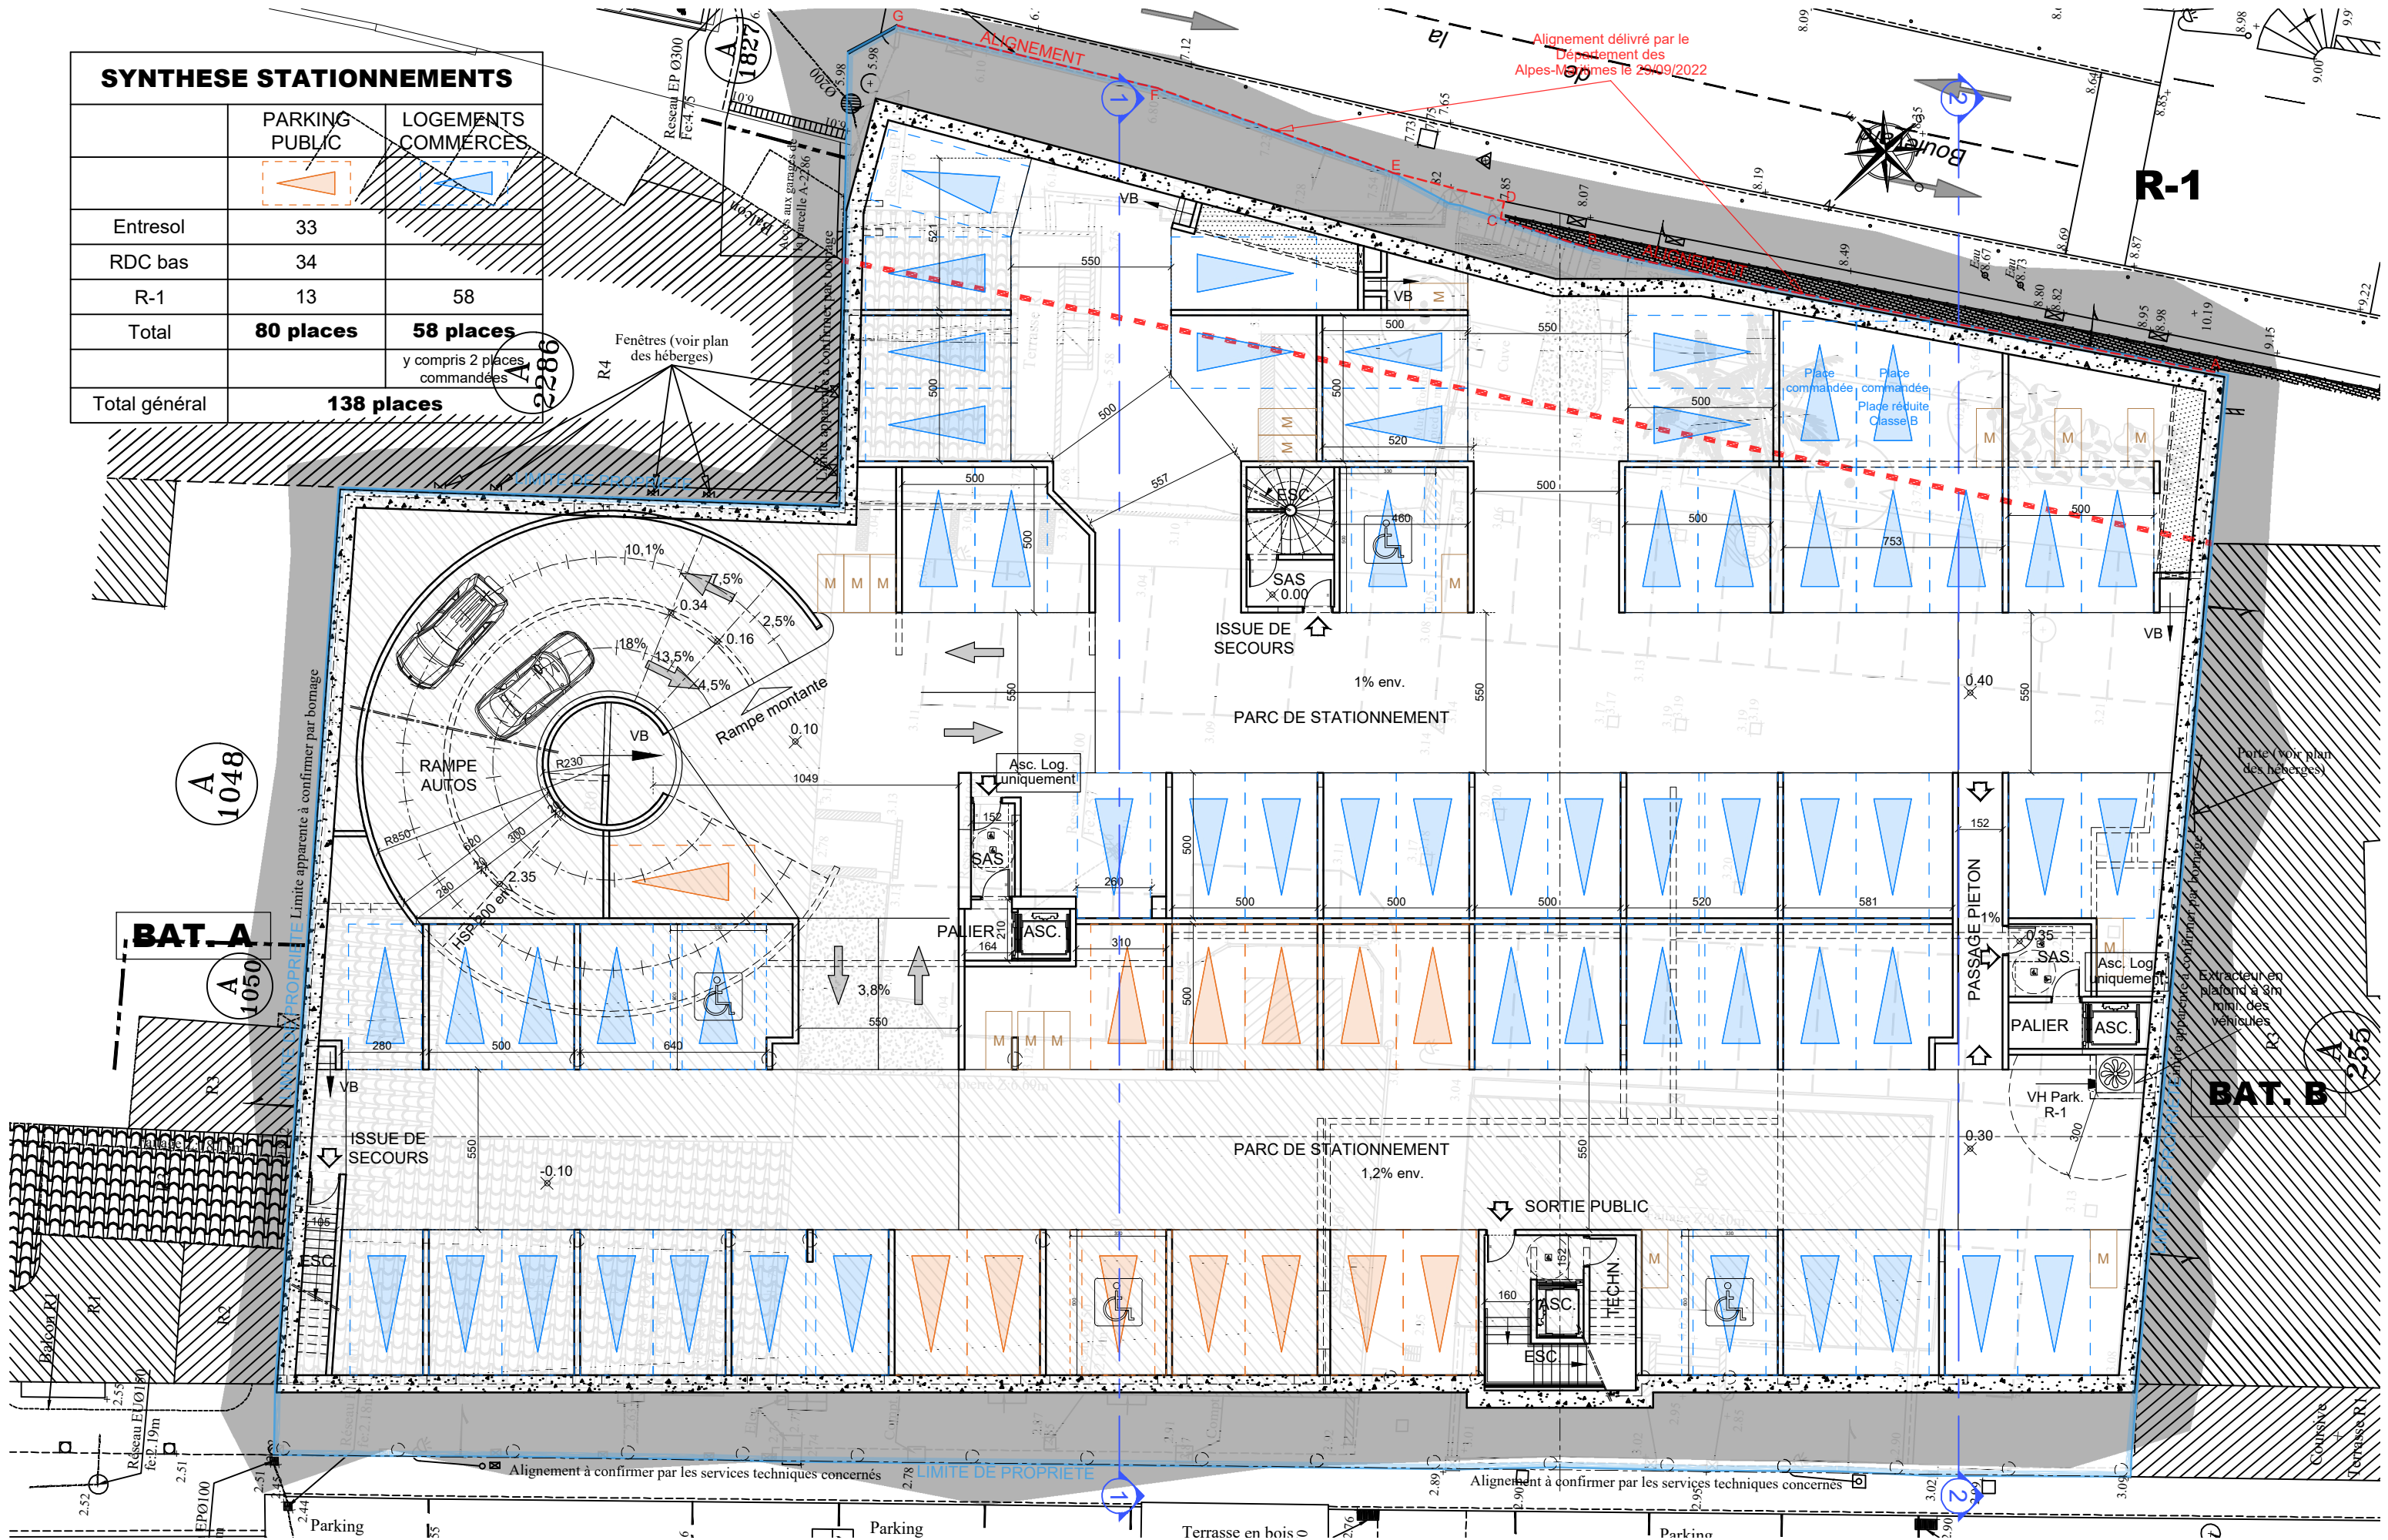

ARCHITECTE

S.A.S. D'HAUTESERRE
1 Boulevard Paul Doumer
06110 - LE CANNET



MAITRE D'OUVRAGE

S.C.I. MEDITERRANEE
105 Route des Chappes
06410 - BIOT-SOPHIA-ANTIPOLIS

DEMANDE DE PERMIS DE CONSTRUIRE

PROJET IMMOBILIER de LOGEMENTS, LOCAL COMMERCIAL,
SALLE COMMUNALE & PARC DE STATIONNEMENT PUBLIC & PRIVE
7-19 Avenue Charles Dahon - 4 Boulevard de la Corniche d'Or - 06590 - THEOULE-SUR-MER

Planche n°04.03.01


Echelle : 1/200

Date : 01/2023

R - 1

PC

SYNTHESE STATIONNEMENTS		
	PARKING PUBLIC	LOGEMENTS COMMERCES
Entresol	33	
RDC bas	34	
R-1	13	58
Total	80 places	58 places
		y compris 2 places commandées
Total général	138 places	

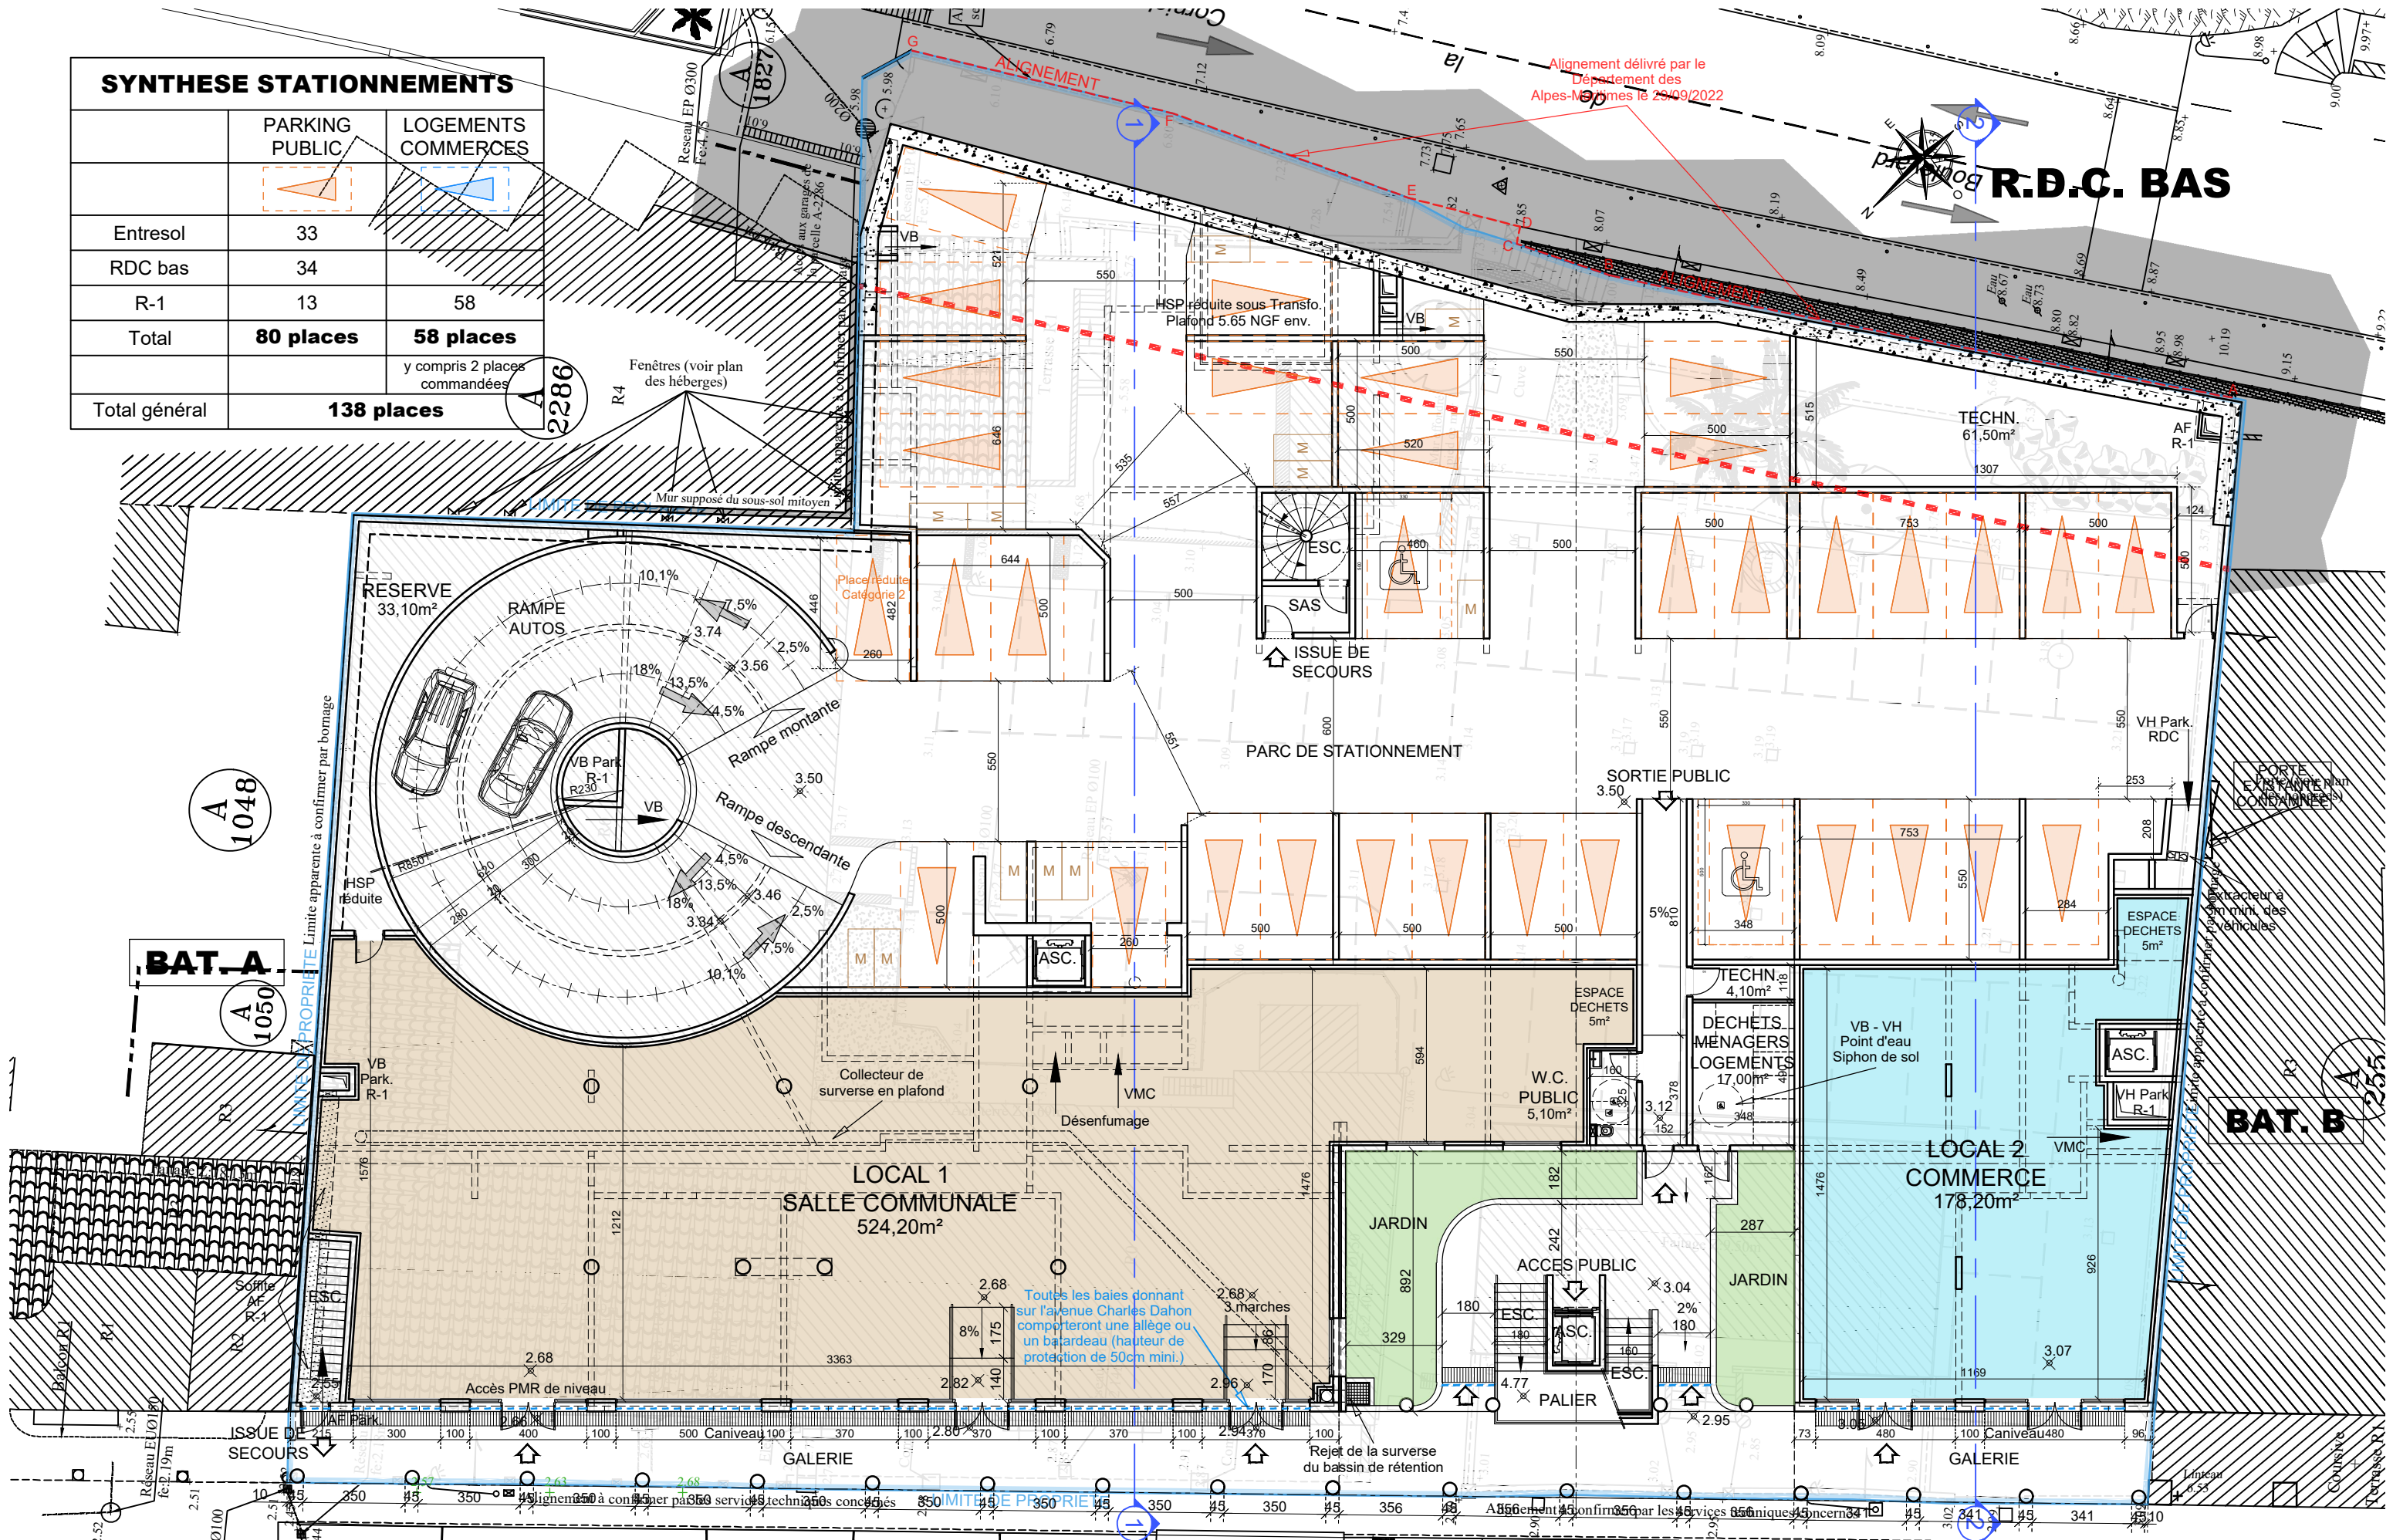

ARCHITECTE

S.A.S. D'HAUTESERRE
1 Boulevard Paul Doumer
06110 - LE CANNET



MAITRE D'OUVRAGE

S.C.I. MEDITERRANEE
105 Route des Chappes
06410 - BIOT-SOPHIA-ANTIPOLIS

DEMANDE DE PERMIS DE CONSTRUIRE

PROJET IMMOBILIER de LOGEMENTS, LOCAL COMMERCIAL,
SALLE COMMUNALE & PARC DE STATIONNEMENT PUBLIC & PRIVE
7-19 Avenue Charles Dahon - 4 Boulevard de la Corniche d'Or - 06590 - THEOULE-SUR-MER

Planche n°04.03.02


Echelle : 1/200


Date : 01/2023

R.D.C. BAS
sur Avenue Charles Dahon


PC
-

SYNTHESE STATIONNEMENTS		
	PARKING PUBLIC	LOGEMENTS COMMERCES
Entresol	33	
RDC bas	34	
R-1	13	58
Total	80 places	58 places
		y compris 2 places commandées
Total général	138 places	

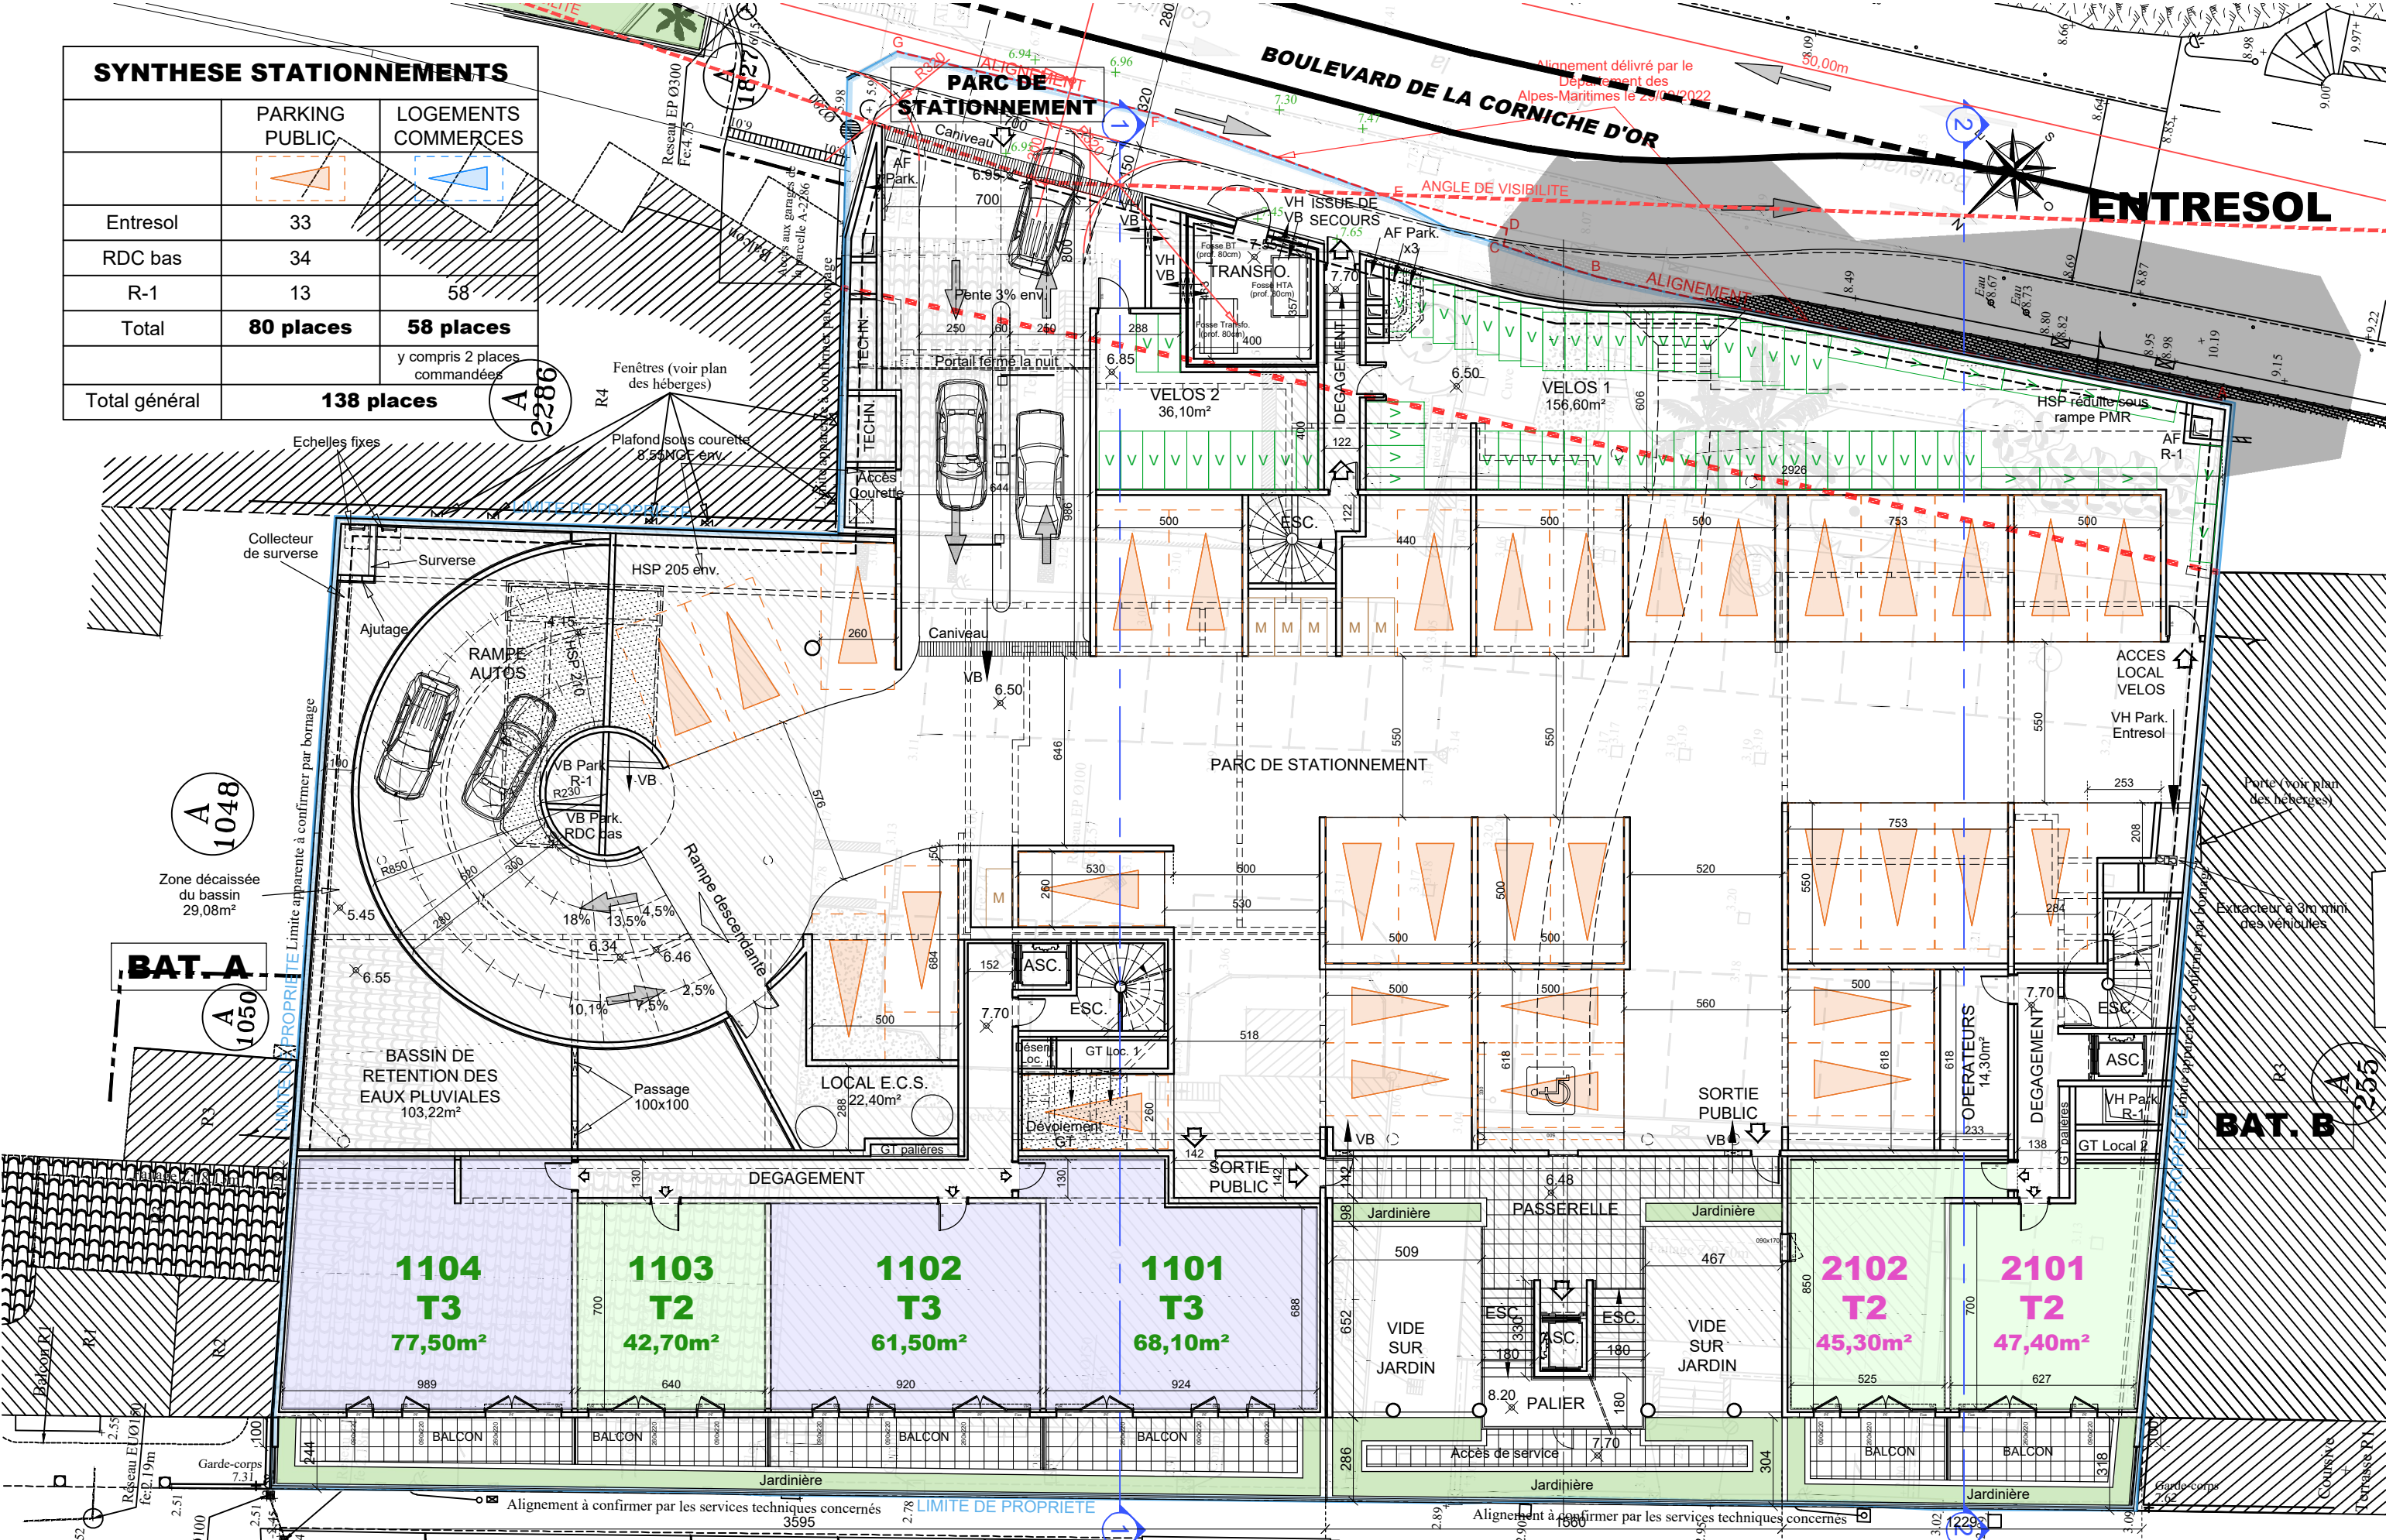

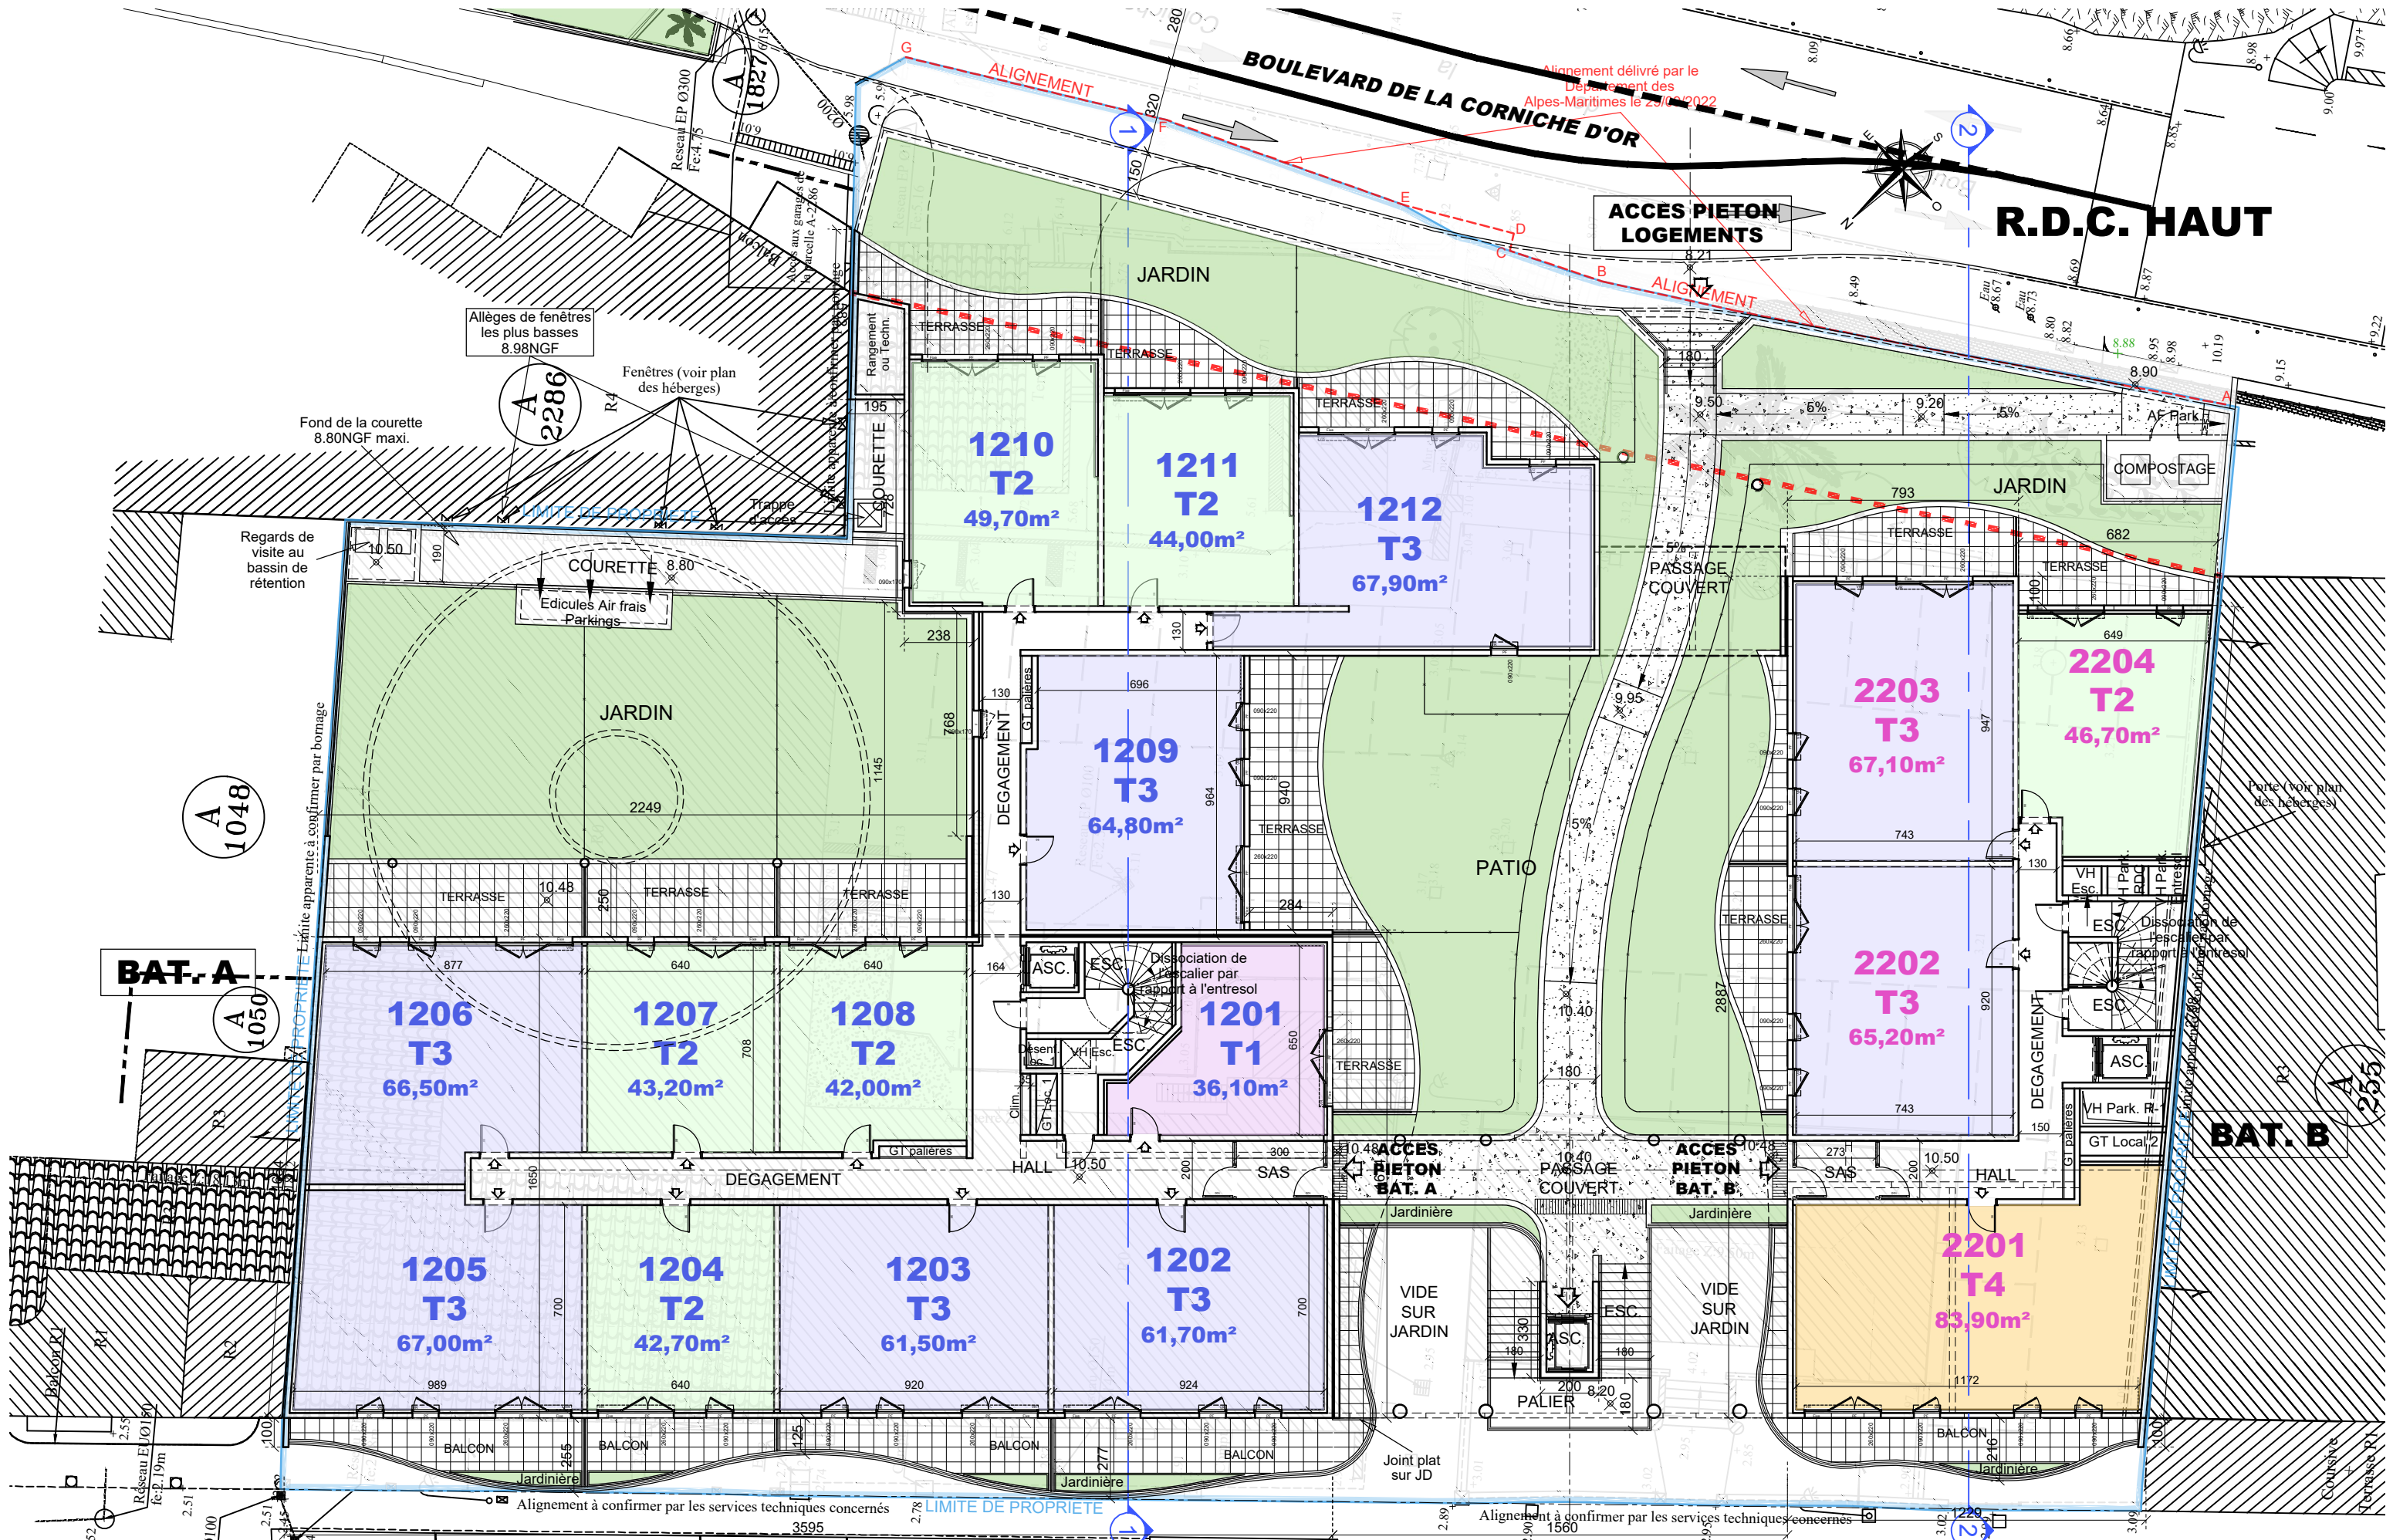

ARCHITECTE S.A.S. D'HAUTESERRE 1 Boulevard Paul Doumer 06110 - LE CANNET	 L'IMMOBILIER RESIDENTIEL	MAITRE D'OUVRAGE S.C.I. MEDITERRANEE 105 Route des Chappes 06410 - BIOT-SOPHIA-ANTIPOLIS	DEMANDE DE PERMIS DE CONSTRUIRE PROJET IMMOBILIER de LOGEMENTS, LOCAL COMMERCIAL, SALLE COMMUNALE & PARC DE STATIONNEMENT PUBLIC & PRIVE 7-19 Avenue Charles Dahon - 4 Boulevard de la Corniche d'Or - 06590 - THEOULE-SUR-MER	Planche n°04.03.04	R.D.C. HAUT sur Boul. de la Corniche d'Or	PC -
				Echelle : 1/200 Date : 01/2023		

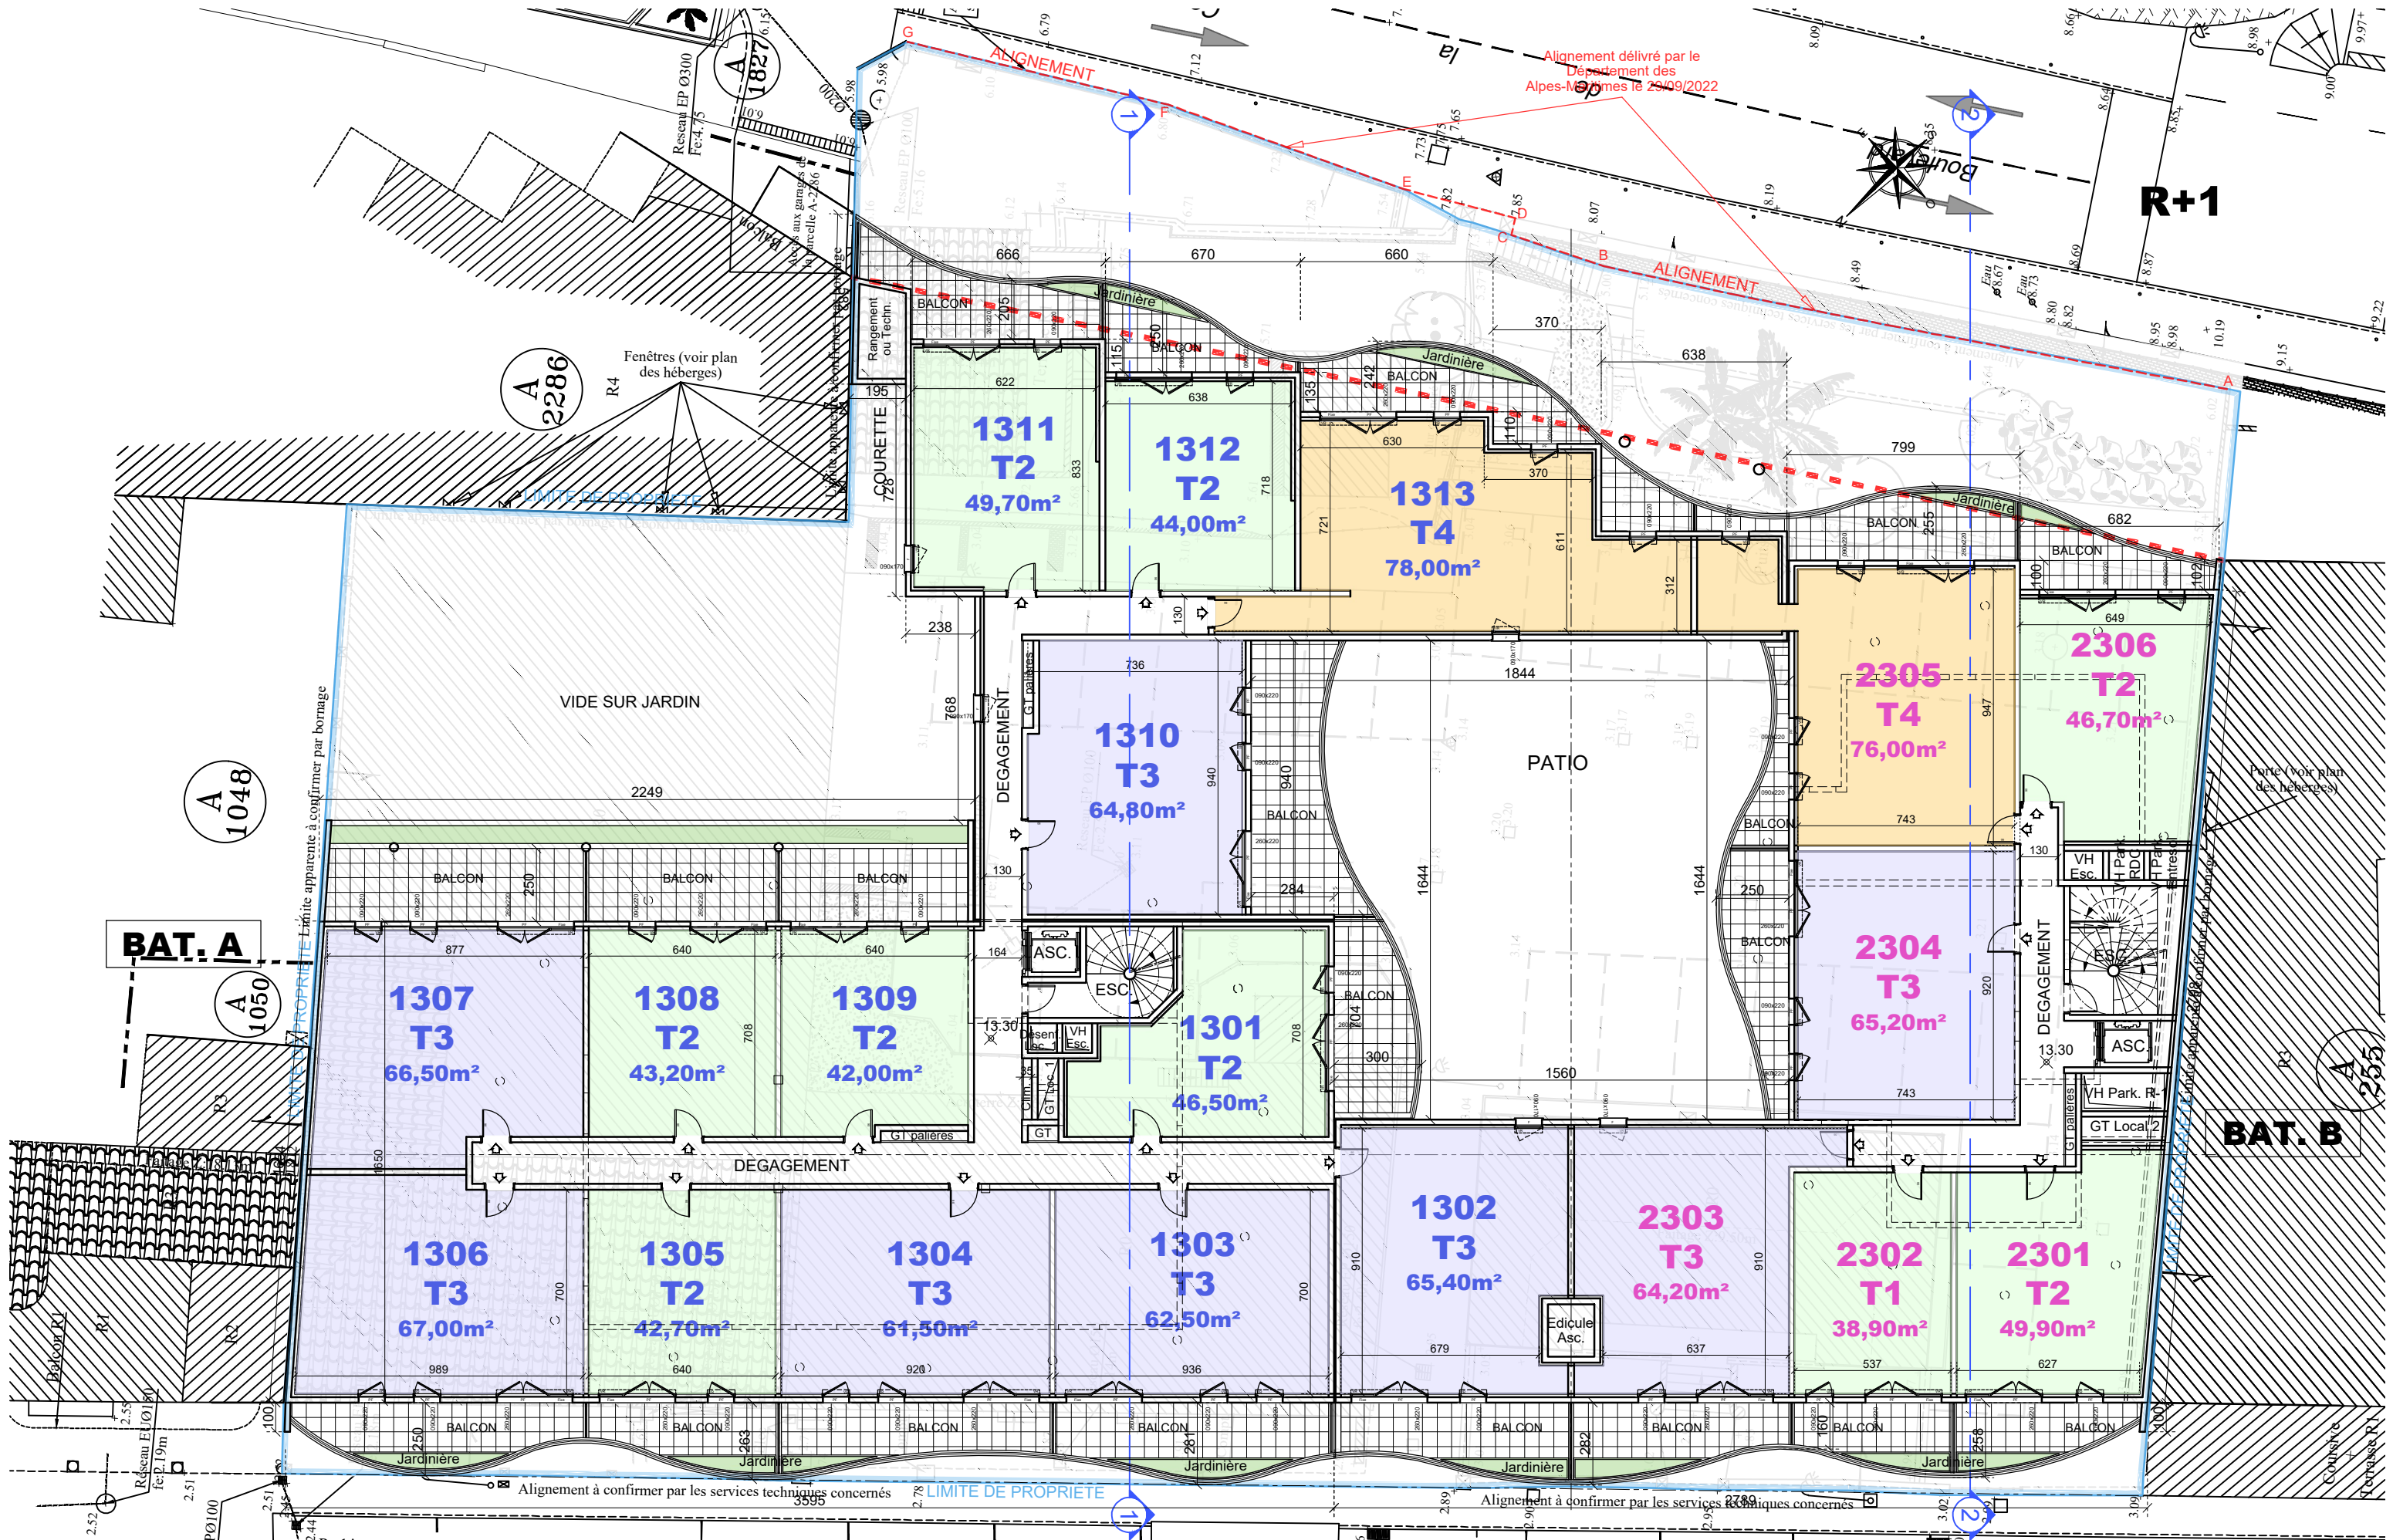

ARCHITECTE S.A.S. D'HAUTESERRE 1 Boulevard Paul Doumer 06110 - LE CANNET	 PROMOGIM L'IMMOBILIER RÉSIDENTIEL	MAÎTRE D'OUVRAGE S.C.I. MEDITERRANEE 105 Route des Chappes 06410 - BIOT-SOPHIA-ANTIPOLIS	DEMANDE DE PERMIS DE CONSTRUIRE	Planche n° 04.03.05	R + 1	PC -
			PROJET IMMOBILIER de LOGEMENTS, LOCAL COMMERCIAL, SALLE COMMUNALE & PARC DE STATIONNEMENT PUBLIC & PRIVE 7-19 Avenue Charles Dahon - 4 Boulevard de la Corniche d'Or - 06590 - THEOULE-SUR-MER	Echelle : 1/200		
				Date : 01/2023		

