


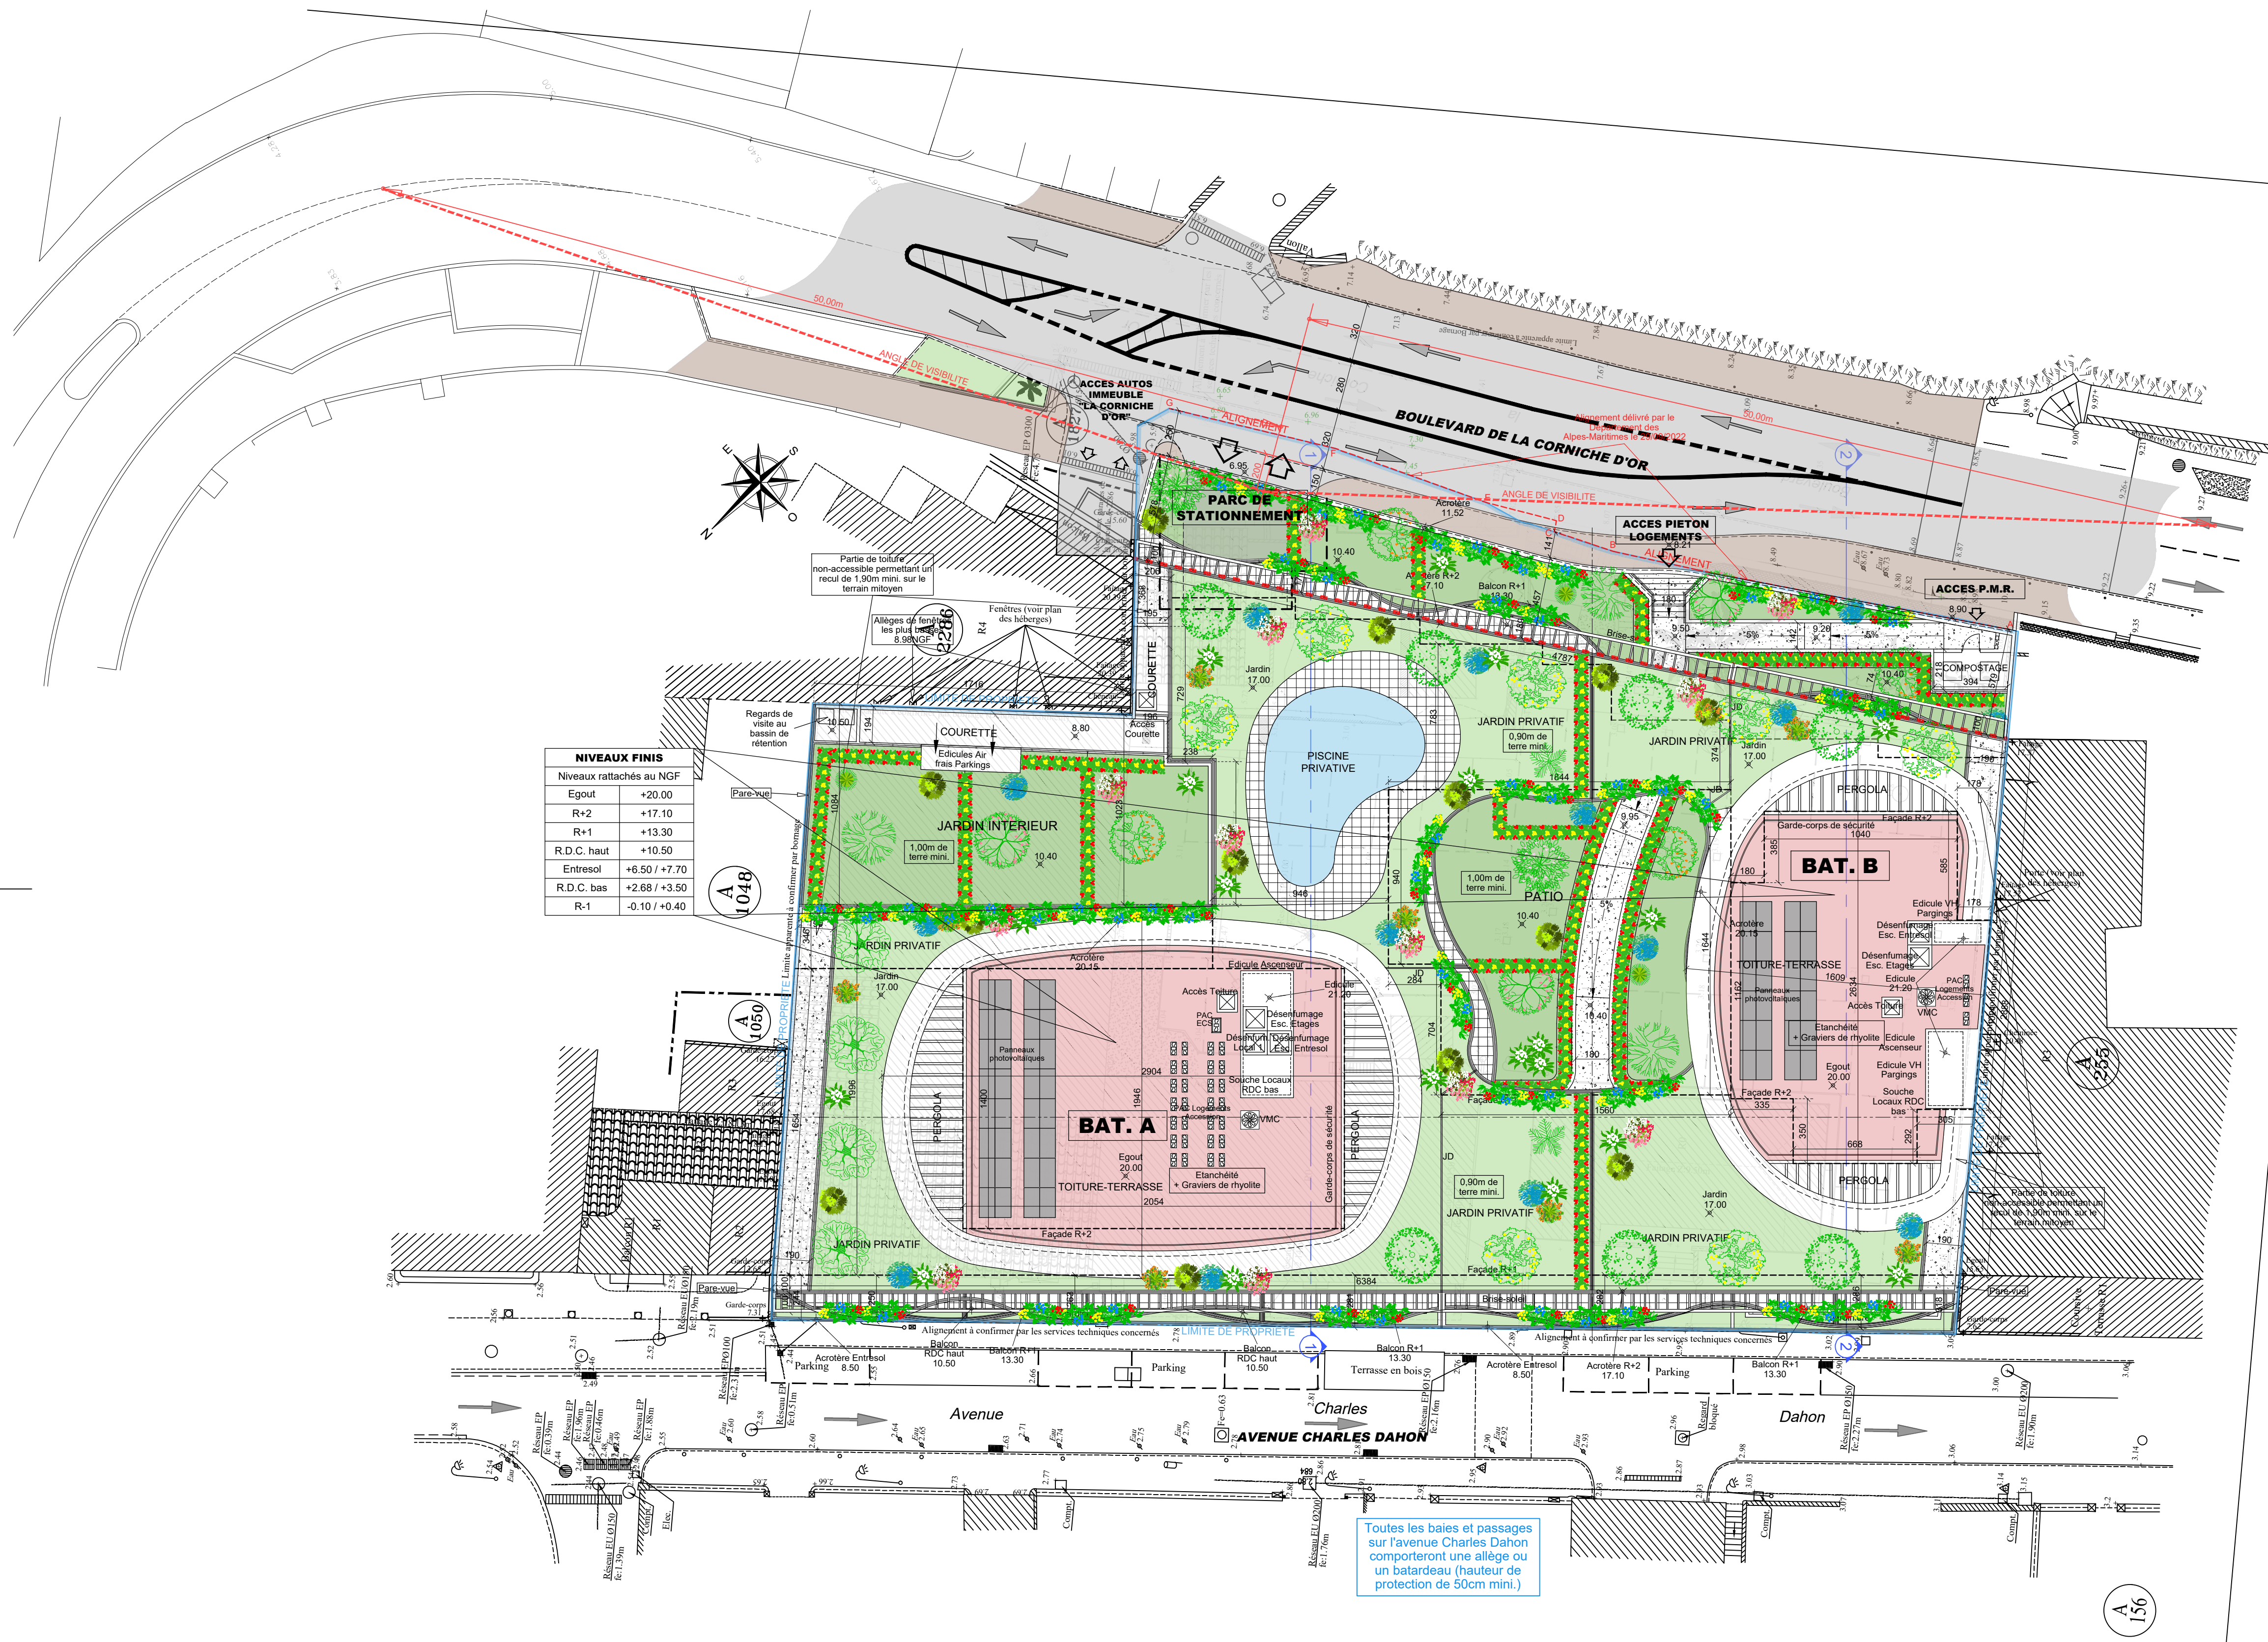

DEMANDE DE PERMIS DE CONSTRUIRE

PROJET IMMOBILIER de LOGEMENTS,
LOCAL COMMERCIAL, SALLE COMMUNALE
& PARC DE STATIONNEMENT PUBLIC & PRIVE

7-19 Avenue Charles Dahon - 4 Boulevard de la Corniche d'Or
06590 - THEOULE-SUR-MER

02.03

Ech : 1/200
Date :
01/2023

PLAN DE MASSE

ARCHITECTE
S.A.S. D'HAUTESERRE
1 Boulevard Paul Doumer
06110 - LE CANNET
Tél. 04 92 18 38 38

S.A.S. D'HAUTESERRE ARCHITECTE
Bât Paul Doumer
06110 LE CANNET
Tél. 04 92 18 38 38
Fax 04 92 18 38 30
www.dhauteserre.com

MAITRE D'OUVRAGE
S.C.I. MEDITERRANEE
105 Route des Eucalyptus
06410 - ST-JEAN-CAP-NATIPOLIS

PC
2