


# Annexe 3 - Plan de situation

## Propriété AUDIFFREN

Commune de La Cadière d'Azur


Lieu-dit : La Gérine

Cadastrée : AH n° 291

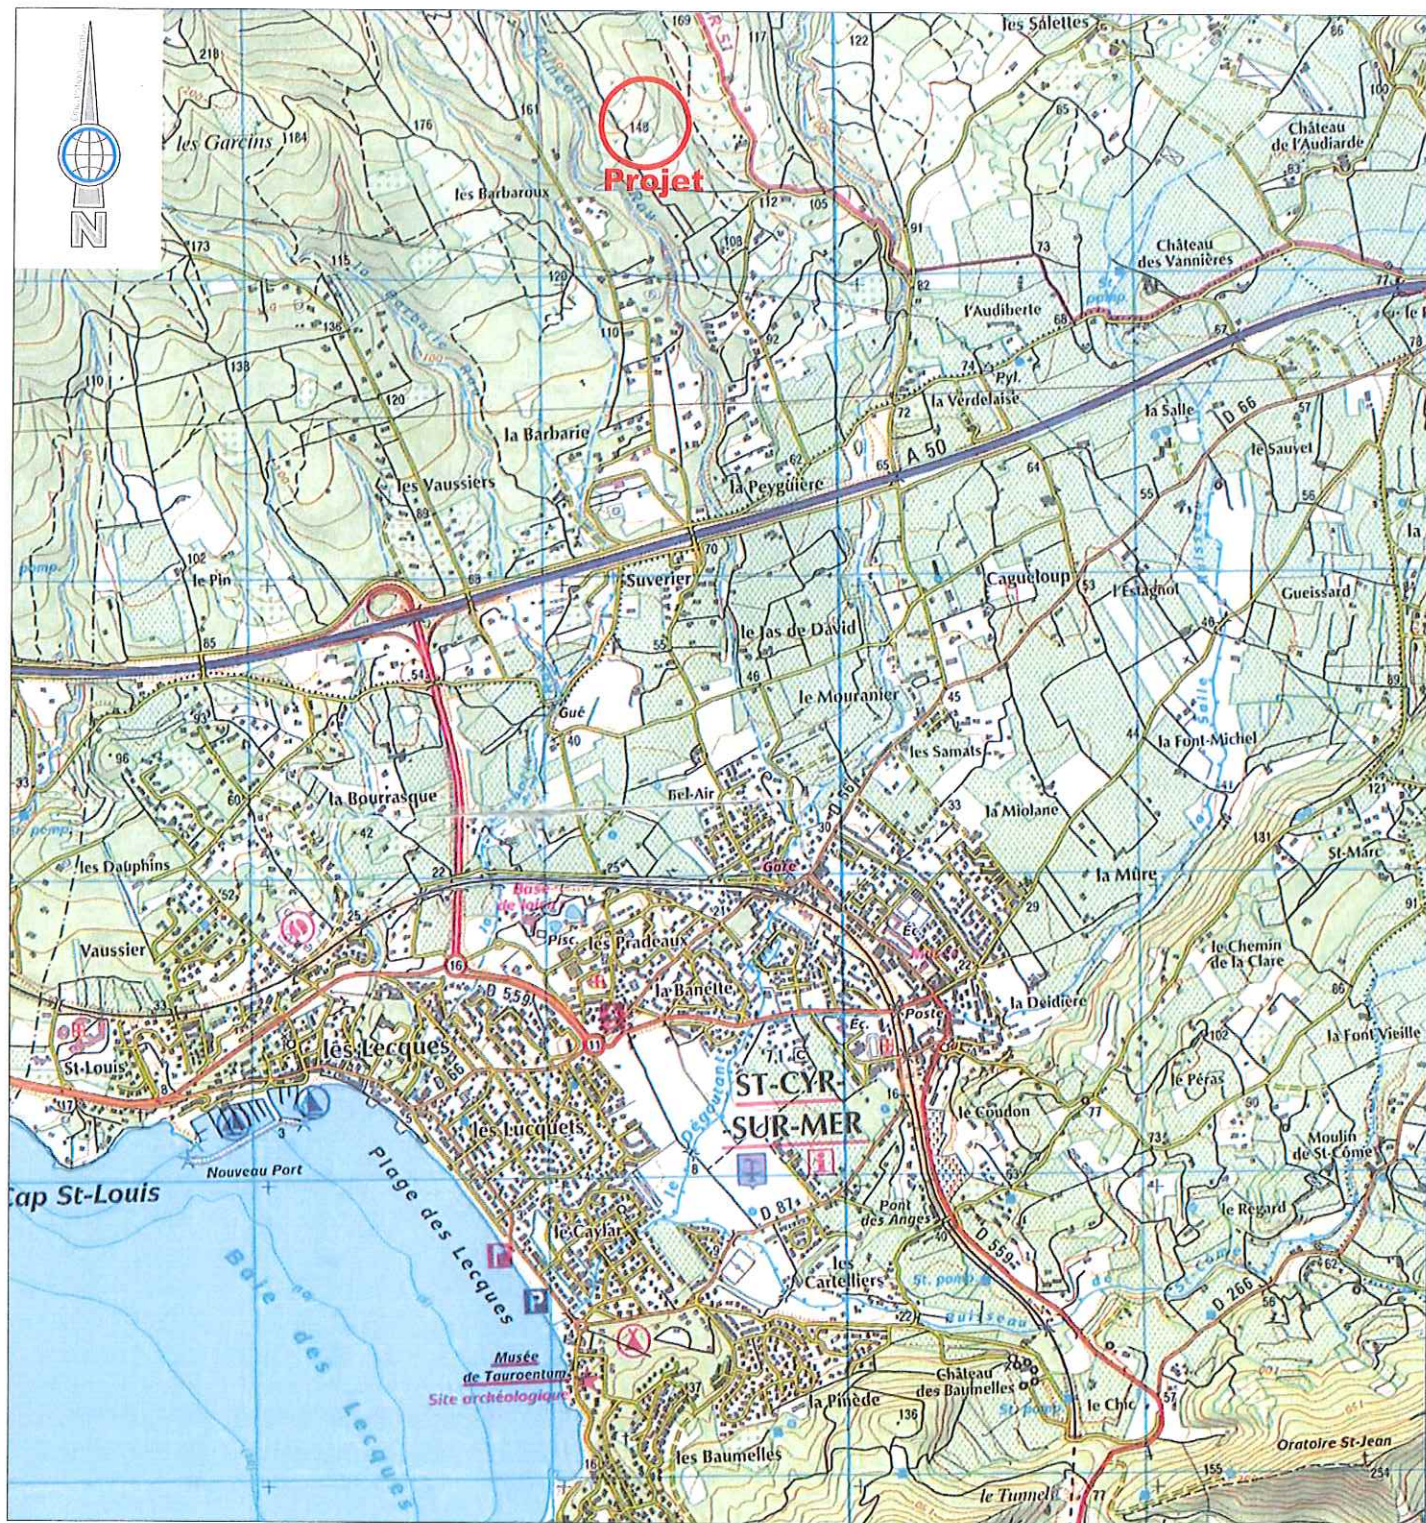

**Echelle : 1/25000 - Source : I.G.N.**

Echelle graphique

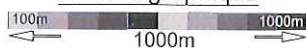

AD

**S.E.L.A.R.L. GEOEXPERTISE**

458, Chemin du Sauvet - 83270 Saint-Cyr sur Mer  
Tél : 04.94.26.20.44 - E-mail : contact@geoexpertise.fr

Réf : 2024 008

# Annexe 4 - Vues


## Propriété AUDIFFREN

Commune de La Cadière d'Azur  
Lieu-dit : La Gérine  
Cadastrée : AH n° 291

**Vue 1**



**Vue 2**

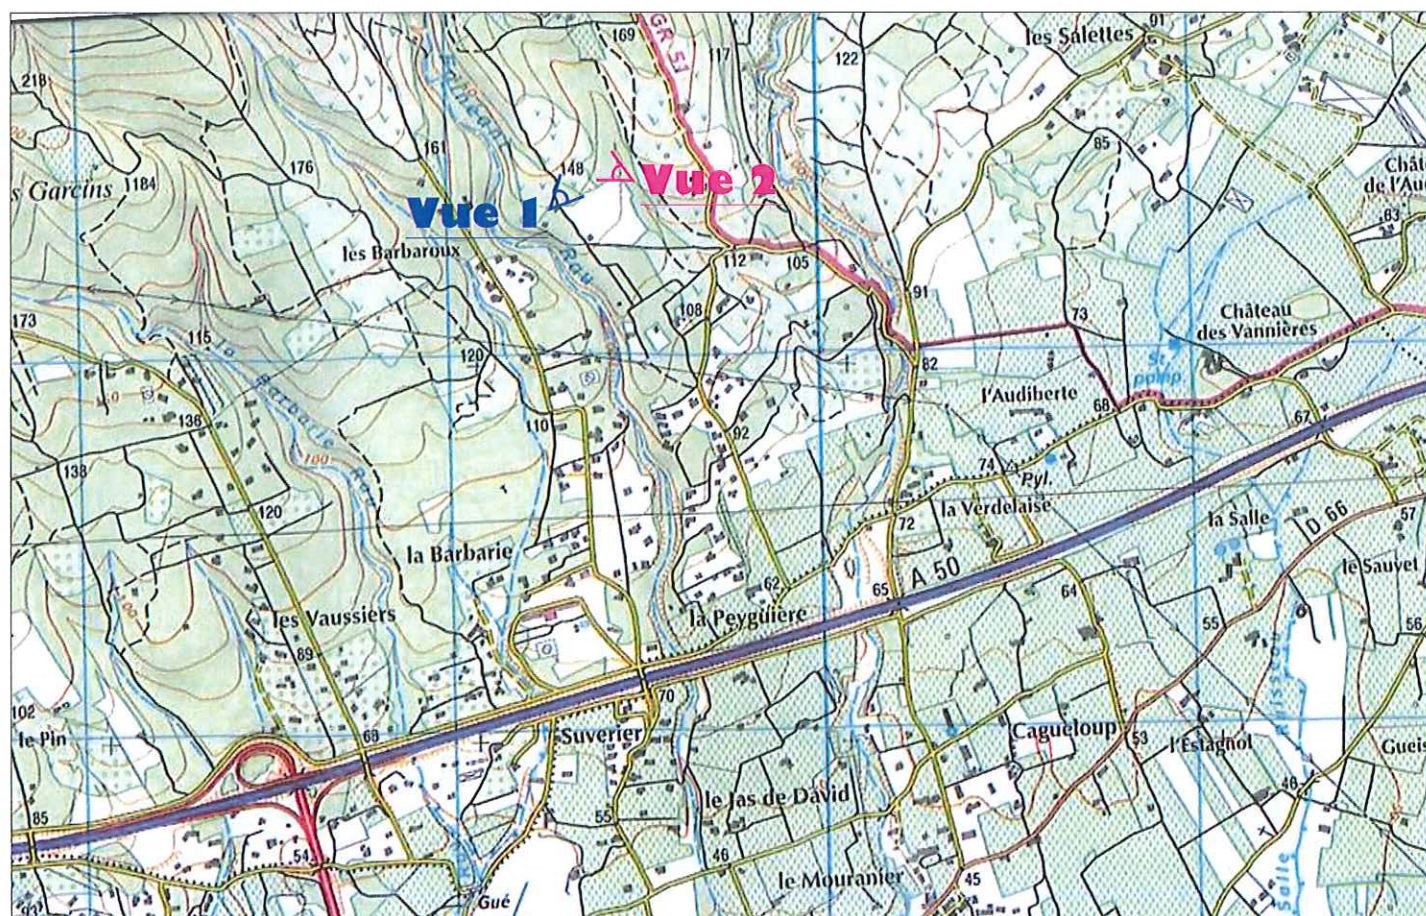

**Source Google earth**

# Annexe 5 - Plan projet

Propriété AUDIFFREN


Commune de La Cadière d'Azur

Lieu-dit : La Gérine

Cadastrée : AH n° 291

Contenance fiscale = 2ha 79a 28ca

 Périmètre du projet (contenance fiscale = 60a 00ca).

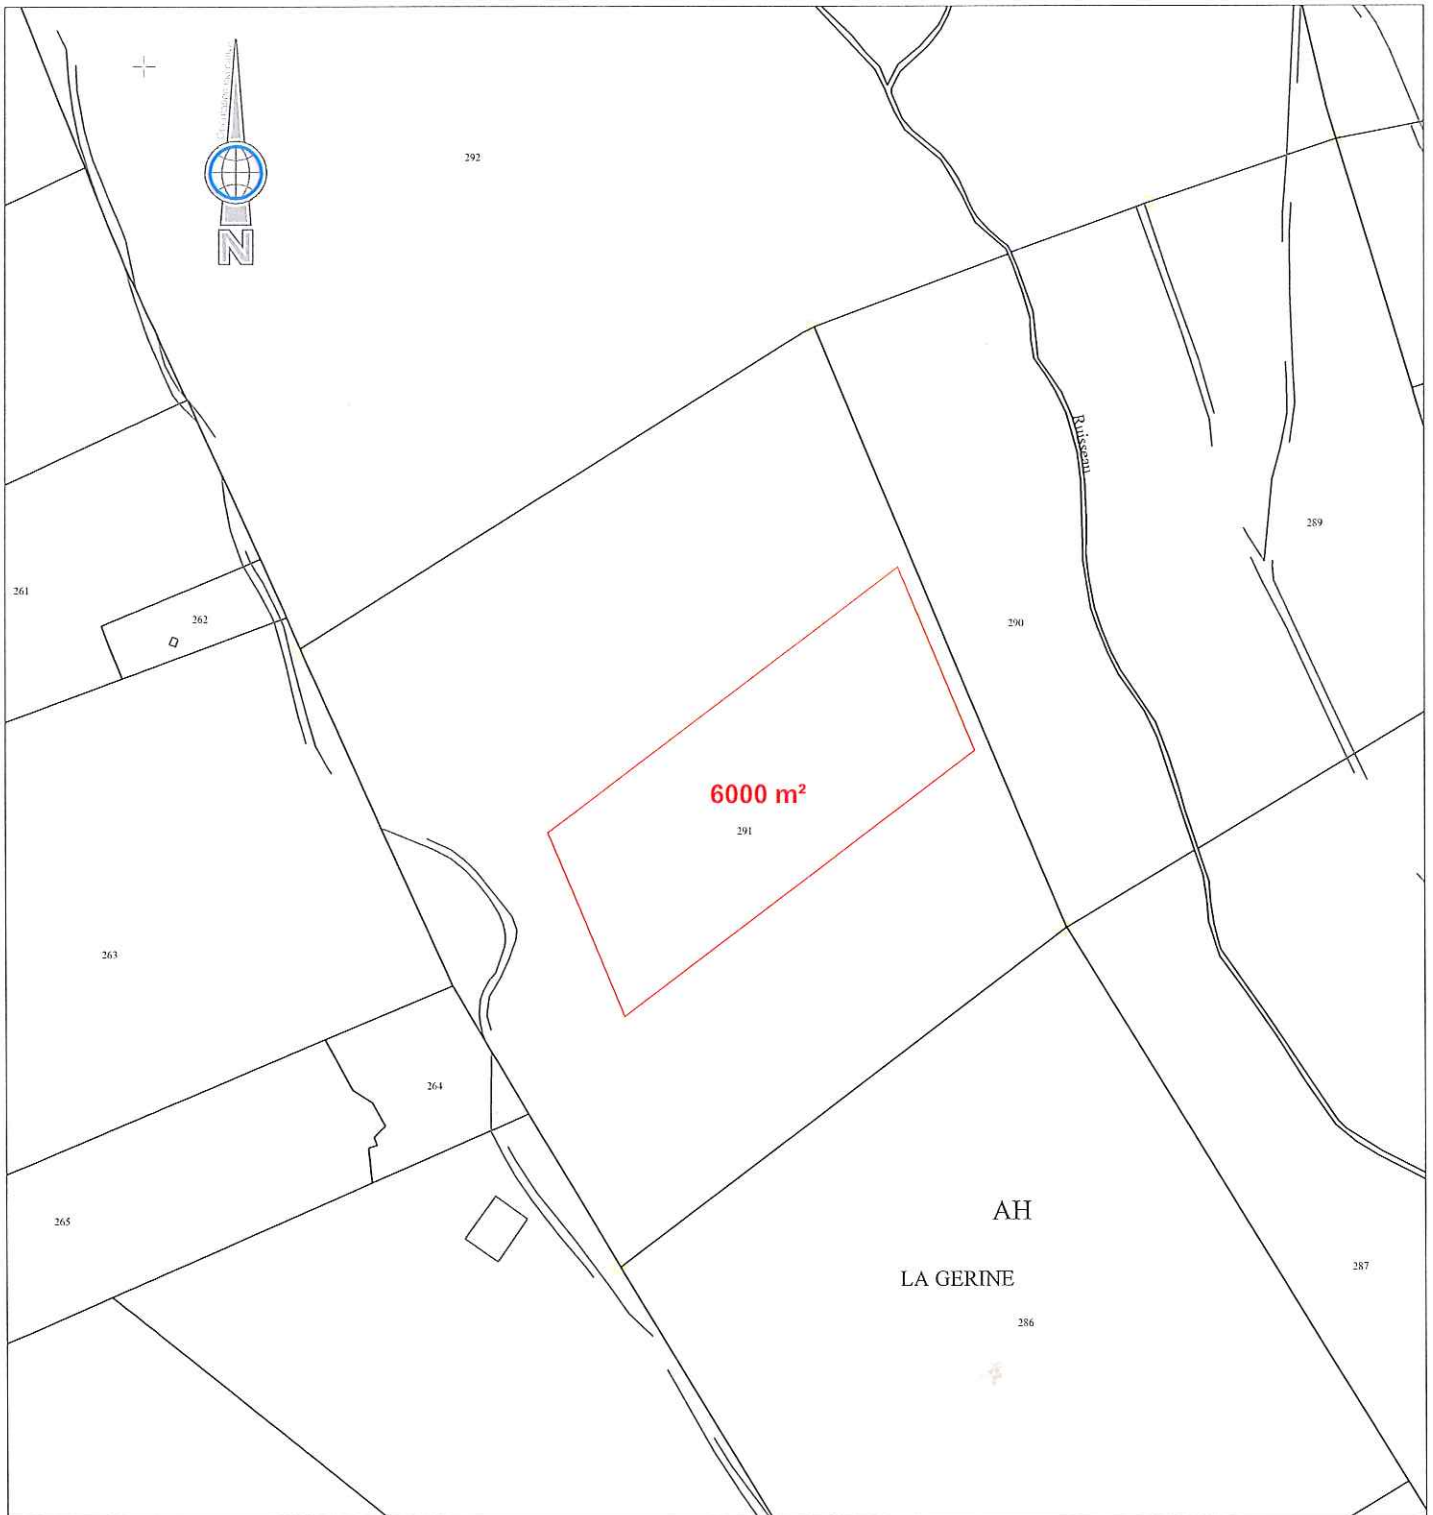

Echelle : 1/2000 Source C.D.I.F.

A. D

# Annexe 6 - Plan des abords du projet

**Propriété AUDIFFREN**

**Commune de La Cadière d'Azur**


**Lieu-dit : La Gérine**

Cadastrée : AH n° 291

Contenance fiscale = 2ha 79a 28ca



Périmètre du projet (contenance fiscale = 60a 00ca).

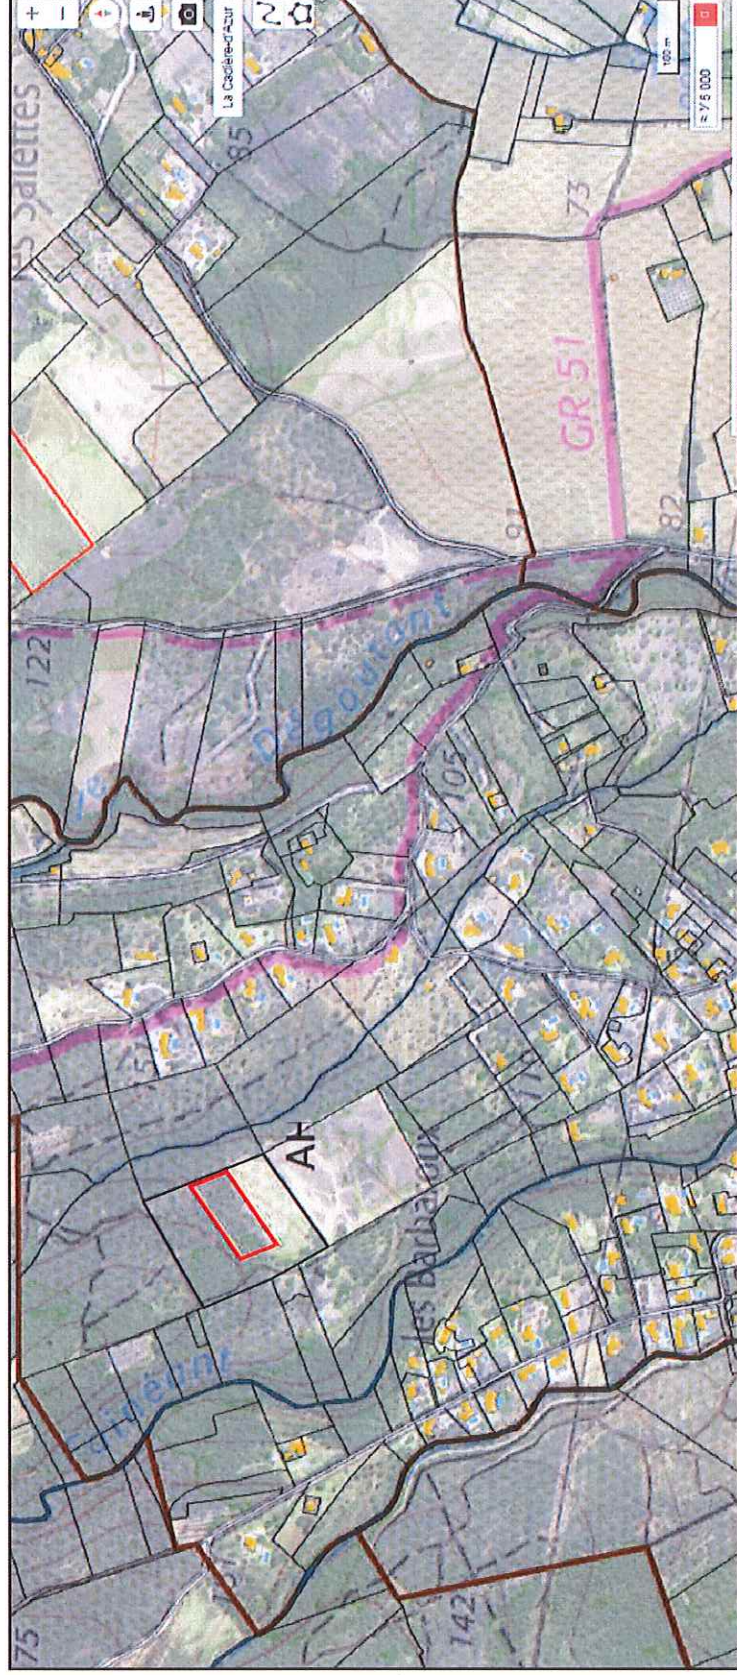

**Echelle : 1/5000 Source Géofoncier (année 2024)**

**S.E.L.A.R.L. GEOEXPERTISE**

458, Chemin du Sauvet - 83270 Saint-Cyr sur Mer

Tel : 04.94.26.20.44 - E-mail : [contact@geoexpertise.fr](mailto:contact@geoexpertise.fr)

Réf : 2024 008